

ACCIAIO PER CARPENTERIA METALLICA

TIPO: Elementi strutturali (UNI EN 10025) S355JR

- Saldature a cordone d'angolo

- Saldature continue e a totale ripristino della sezione dove non diversamente indicato.

- Tutte le saldature devono essere eseguite nel rispetto dell'istruzione FS445

TIRAFONDI

- Barre interamente filettate con filettatura metrica ISO a passo grosso, di caratteristiche meccaniche equivalenti alla classe 8.8 secondo UNI EN ISO 898 parte 1

- dadi con caratteristiche meccaniche equivalenti alla classe 8 secondo UNI EN 20898 parte 1 conformi per le caratteristiche dimensionali alle UNI 14399-4

- Eventuale Resina inghiaccio tirafondi: tipo HILTI HIT RE 500 V3

BULLONERIA AD ALTA RESISTENZA:

COMPOSIZIONE: 1 DADO + 2 RONDELLE + 1 VITE

- Viti classe 8.8 UNI EN ISO 898-1, UNI EN 14399-4

- Dadi classe 8 UNI EN 898-2, UNI EN 14399-4

- Controdadi classe 8 UNI EN 20898-2, UNI EN 14399-4

- Rosette Acciaio C 50 UNI EN 10083-2, temperato e rinvenuto HRC 32-40, UNI EN 14399-6

- Piastri Acciaio C 50 UNI EN 10083-2, temperato e rinvenuto HRC 32-40, UNI EN 14399-6

TRATTAMENTO PROTETTIVO SUPERFICIALE:

- ZINCATURA A CALDO SECONDO UNI EN ISO 1461-99




- Specifica tecnica Italferr DI 10/AR ST PRO 005 (istruzione 44V)

Cicli di verniciatura per la protezione dalla corrosione di opere metalliche nuove in acciaio zincato in ambiente misto.

- Coppia di serraggio bulloni: M20-274 Nm, M16-141 Nm, M12-56.6 Nm, M14-90.2 Nm

- F - NORMA DI RIFERIMENTO:
Linee guida relative alla costruzione e al collaudo delle carpenterie metalliche per pensiline, copronni e fabbricati (XXX 00 0 IF PF 16.00.00 001 B)

- Tutte le strutture metalliche devono essere adeguatamente messe a terra

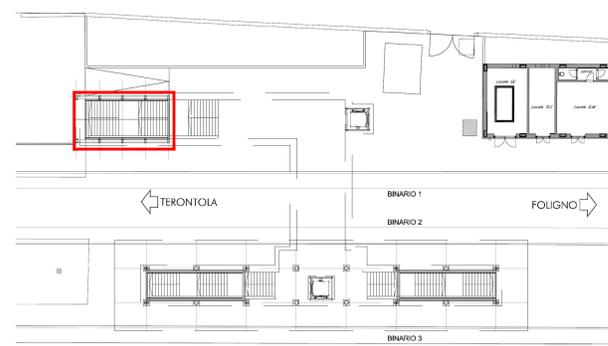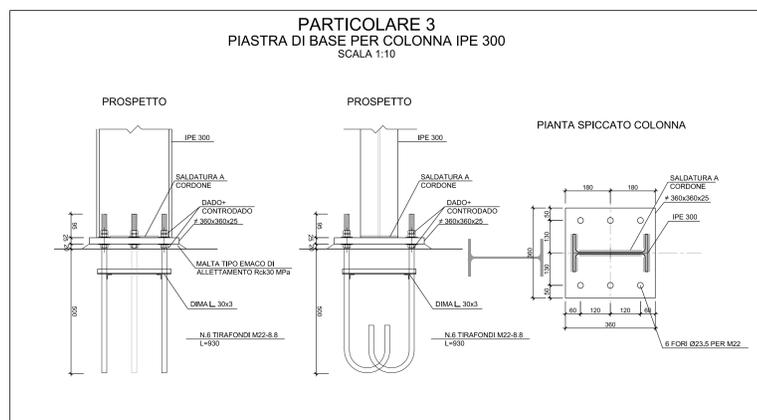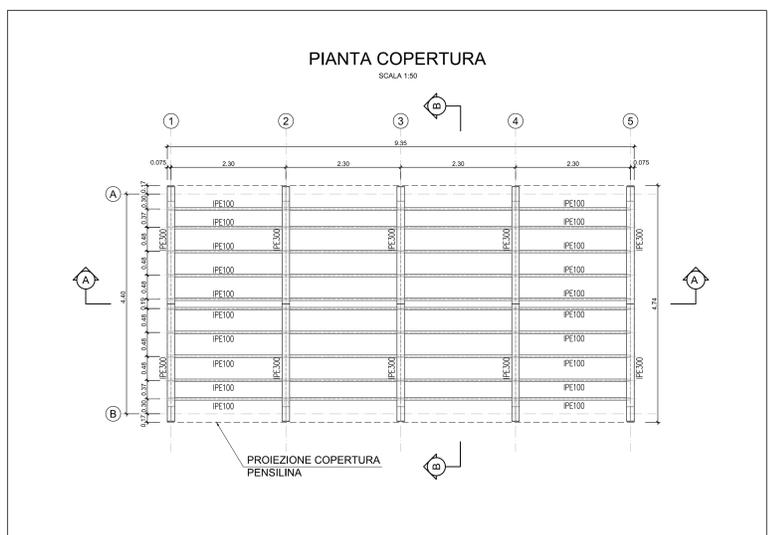

COMMITTENTE: **RFI** RETE FERROVIARIA ITALIANA GRUPPO FERROVIE DELLO STATO ITALIANE

PROGETTAZIONE: **ITALFERR** GRUPPO FERROVIE DELLO STATO ITALIANE

DIREZIONE TECNICA
U.O. COORDINAMENTO NO CAPTIVE E INGEGNERIA DI SISTEMA

PROGETTO DEFINITIVO

POTENZIAMENTO DELLA LINEA FOLIGNO-TERONTOLA

INTERVENTI DI SEMPLIFICAZIONE E VELOCIZZAZIONE SUL PRG DELLA STAZIONE DI ASSISI

ELABORATI STRUTTURALI PENSILINE
Shelter 1° marciapiede: piante di carpenteria a livello spiccato e copertura

SCALA: 1:50

COMMESSA	LOTTO	FASE	ENTE	TIPO DOC.	OPERA/DISCIPLINA	PROG.	REV.
IR08	01	D	10	BB	FV0100	001	A

Revis.	Descrizione	Redatto	Data	Verificato	Data	Approvato	Data	Autorizzato	Data
A	Emissione	L. Diotti	Luglio 2020	S. Pizzoli	Luglio 2020	T. Pizzoli	Luglio 2020	L. Bassani	Luglio 2020

File: #R8010108FV0100001A.dwg n. Etab.: _____