



Carpenteria Copertura
1 : 50

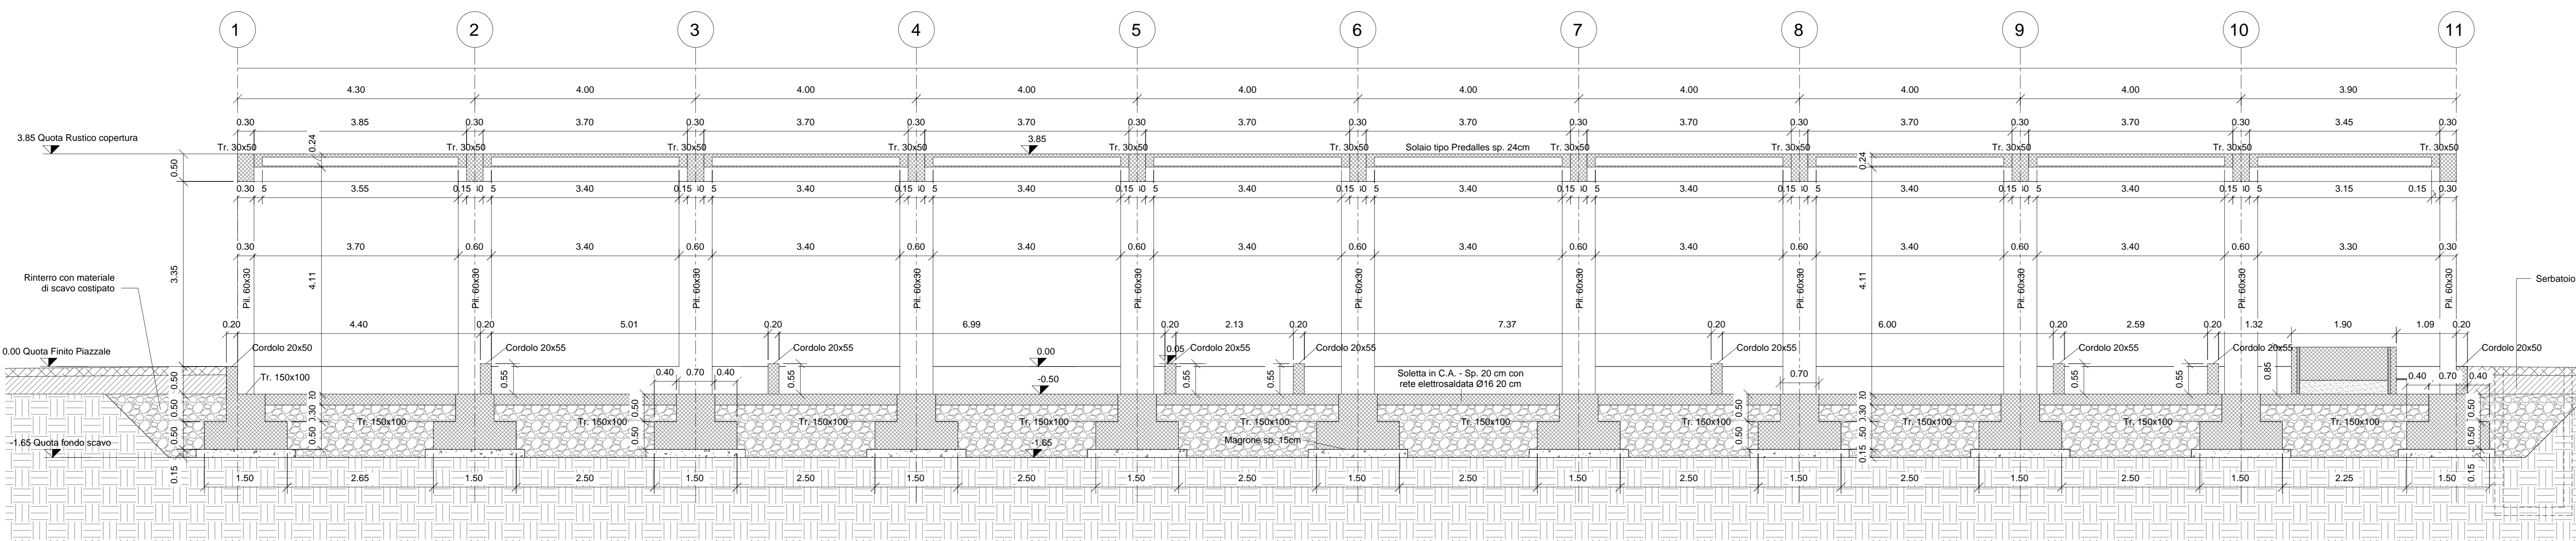


NOTA: per le caratteristiche dei materiali e incidenza di armatura vedasi elaborato: IROB.01.D.10.TT.OCC0.0.0.001 - "Tabella materiali"


Sezione STR A-A'
1 : 50

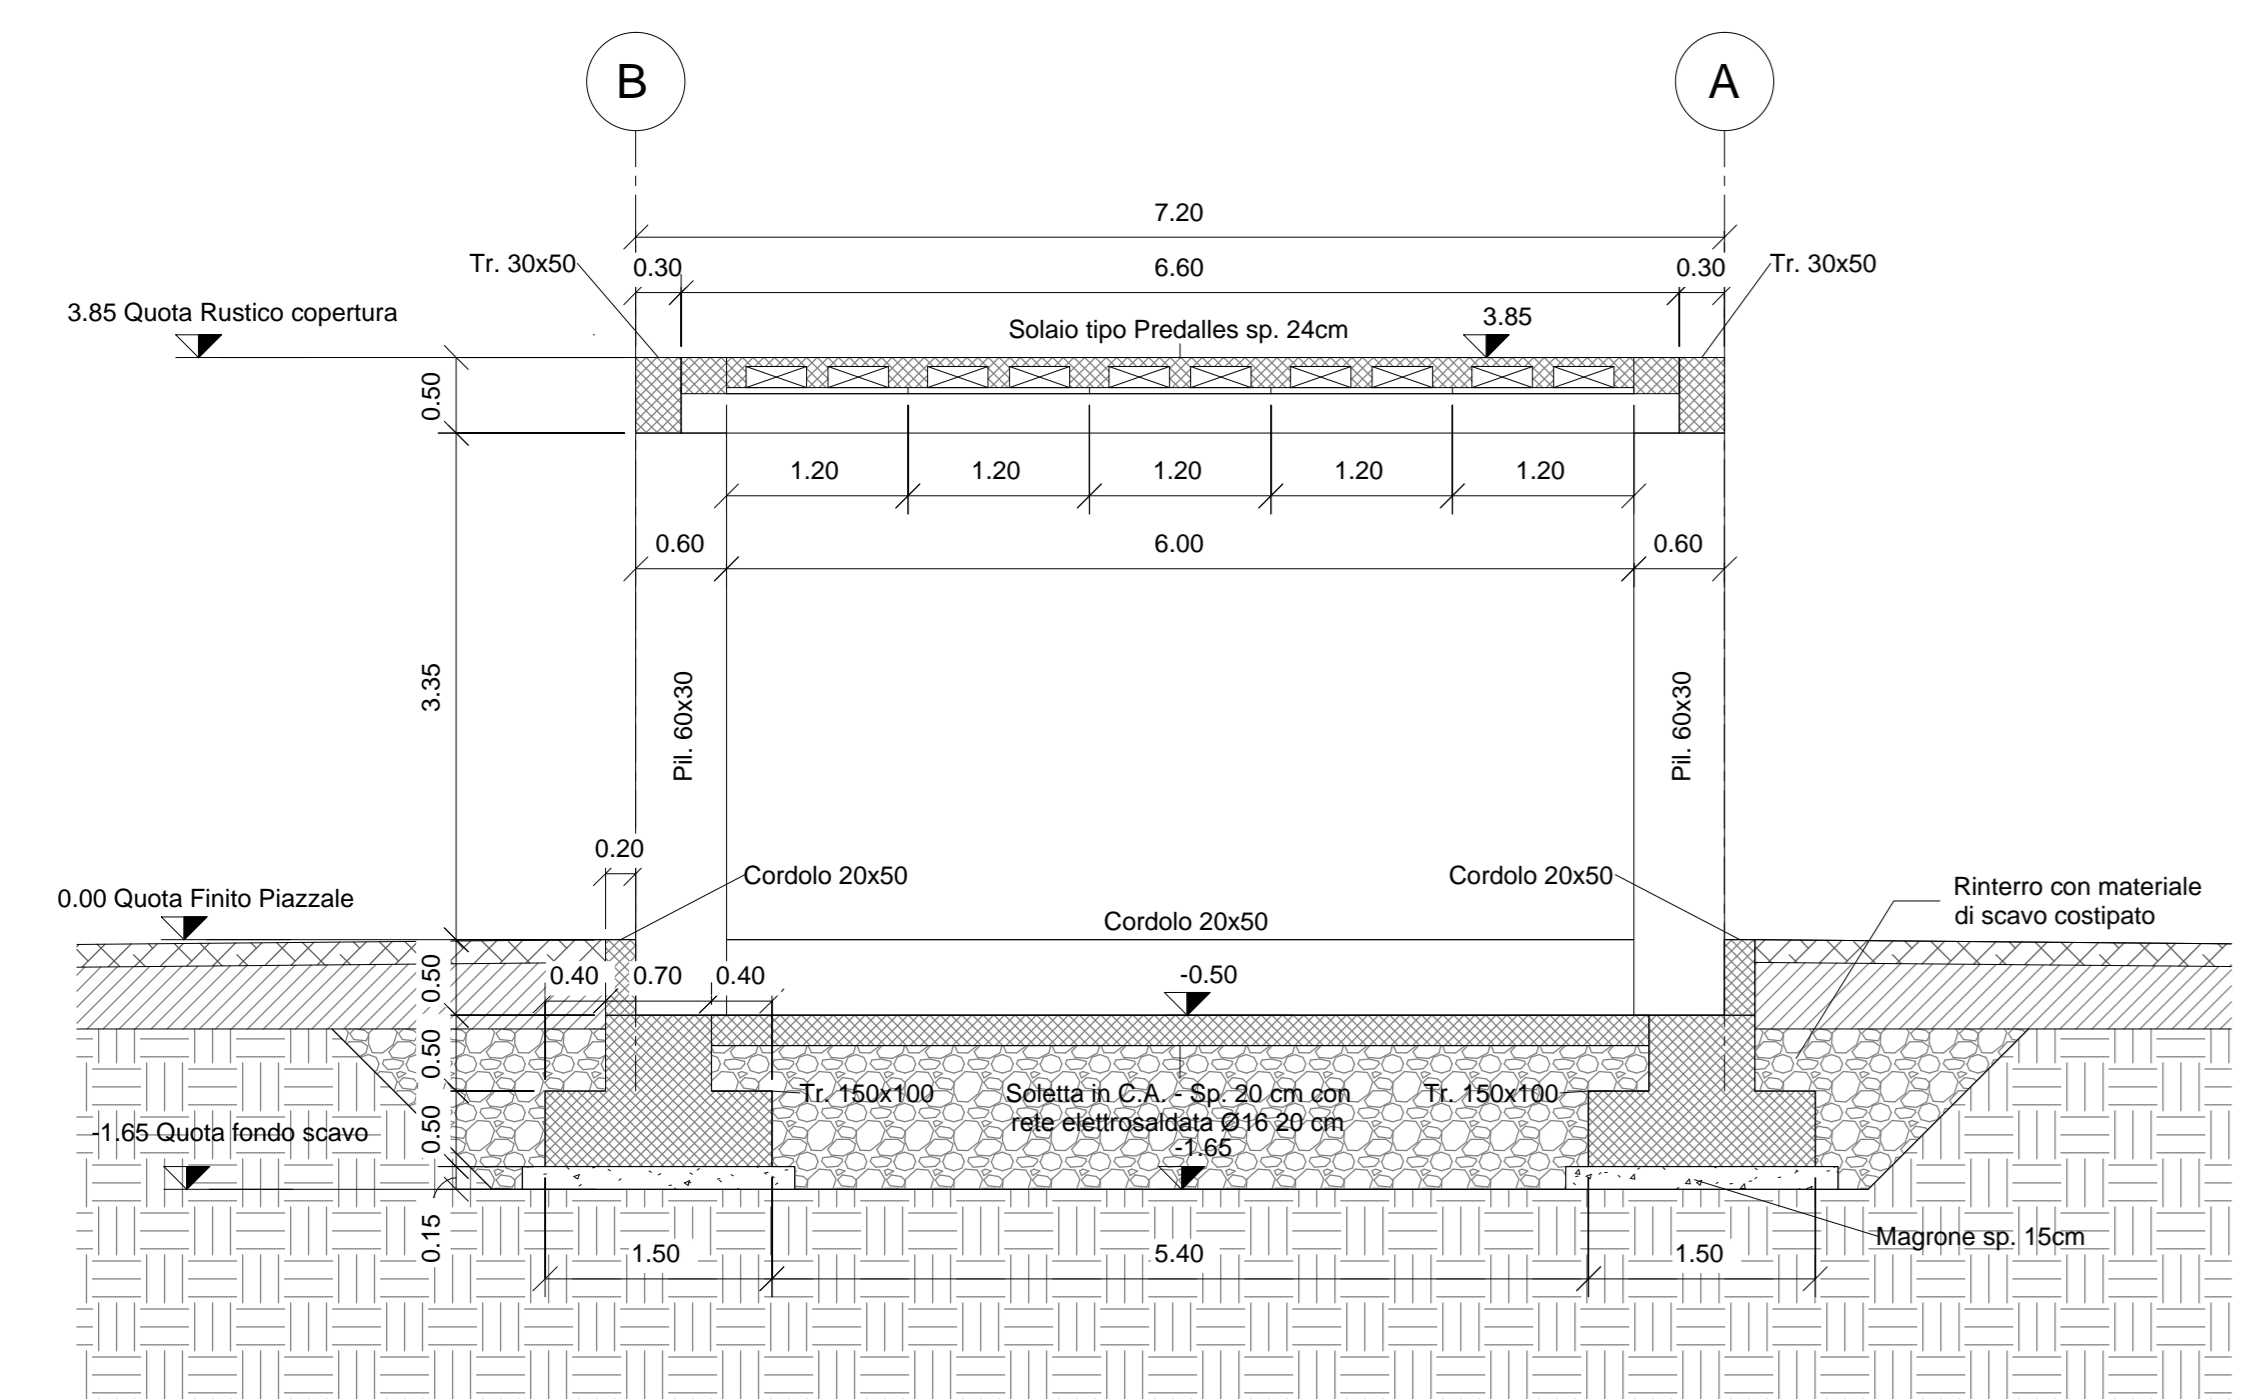

Sezione STR B-B'
1 : 50

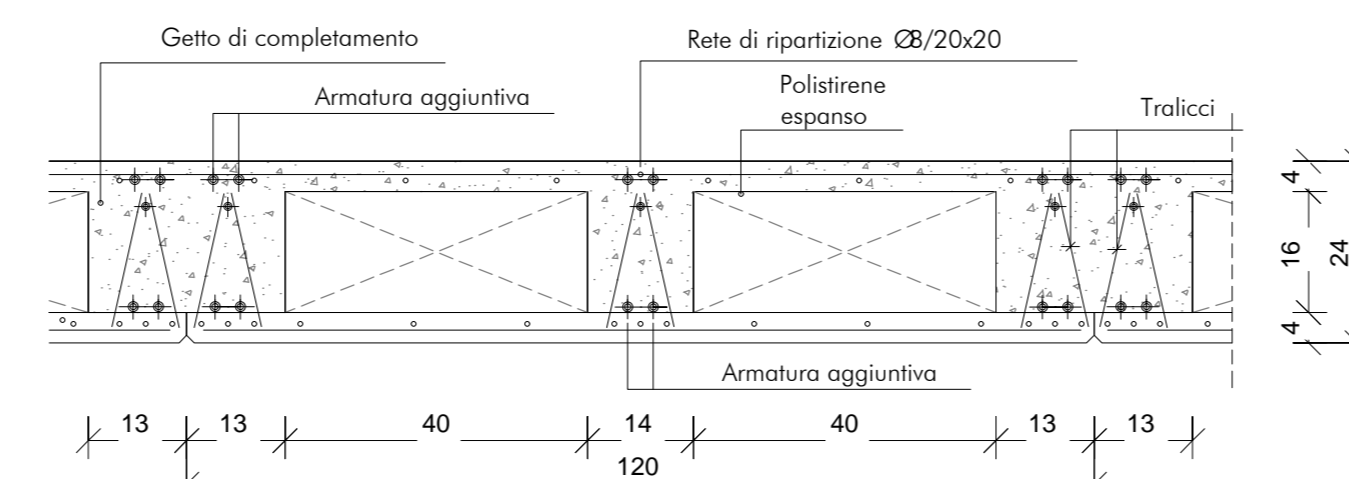

Sezione Solaio
1 : 10

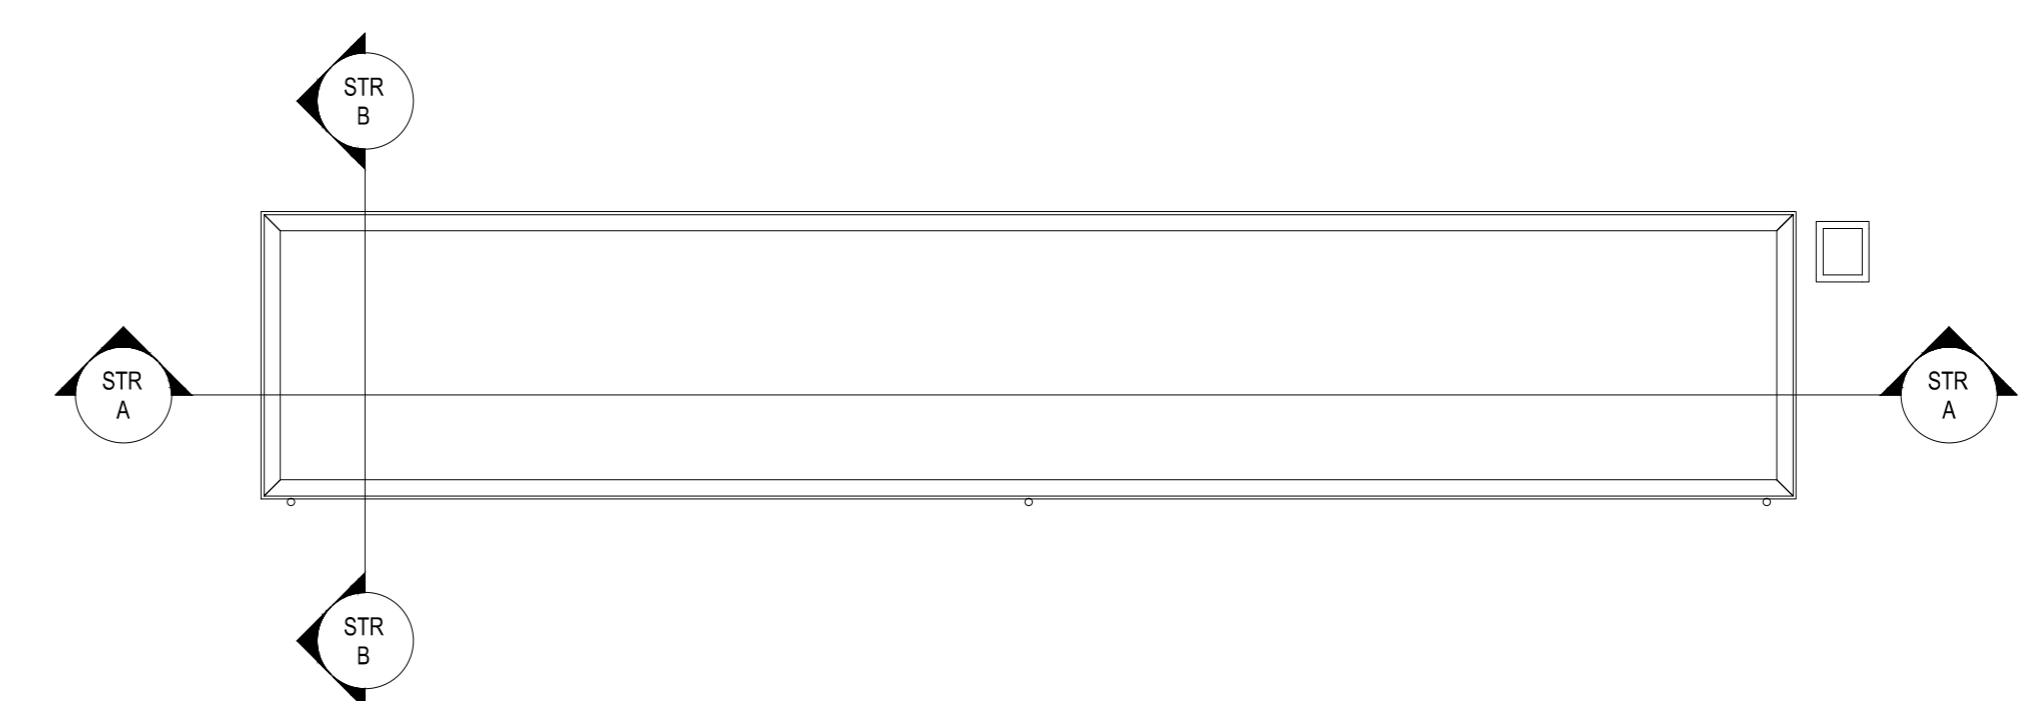

Keyplan
1 : 200

COMMITTENTE: **RFI** RETE FERROVIARIA ITALIANA GRUPPO FERROVIE DELLO STATO ITALIANE

PROGETTAZIONE: **ITALFERR** GRUPPO FERROVIE DELLO STATO ITALIANE

DIREZIONE TECNICA
U.O. COORDINAMENTO NO CAPTIVE E INGEGNERIA DI SISTEMA

PROGETTO DEFINITIVO

POTENZIAMENTO DELLA LINEA FOLIGNO-TERONTOLA

INTERVENTI DI SEMPLIFICAZIONE E VELOCIZZAZIONE SUL PRG DELLA STAZIONE DI ASSISI
FABBRICATI E PIAZZALI
Fabbricato tecnologico: Carpenteria copertura e sezioni

SCALA: 1:50

COMMESSA	LOTTO	FASE	ENTE	TIPO OPER.	OPERA/DISCIPLINA	PROGR.	REV.
IROB	01	D	10	PIB	FA0100	002	A

Revis.	Descrizione	Redatto	Data	Verificato	Data	Approvato	Data	AutORIZZATO	Data
A	Emissione	[Signature]	Luglio 2020	S. Posani	Luglio 2020	T. Poletti	Luglio 2020	[Signature]	Luglio 2020

File: IROB01D10PFA010002A.dwg n. Elab.: