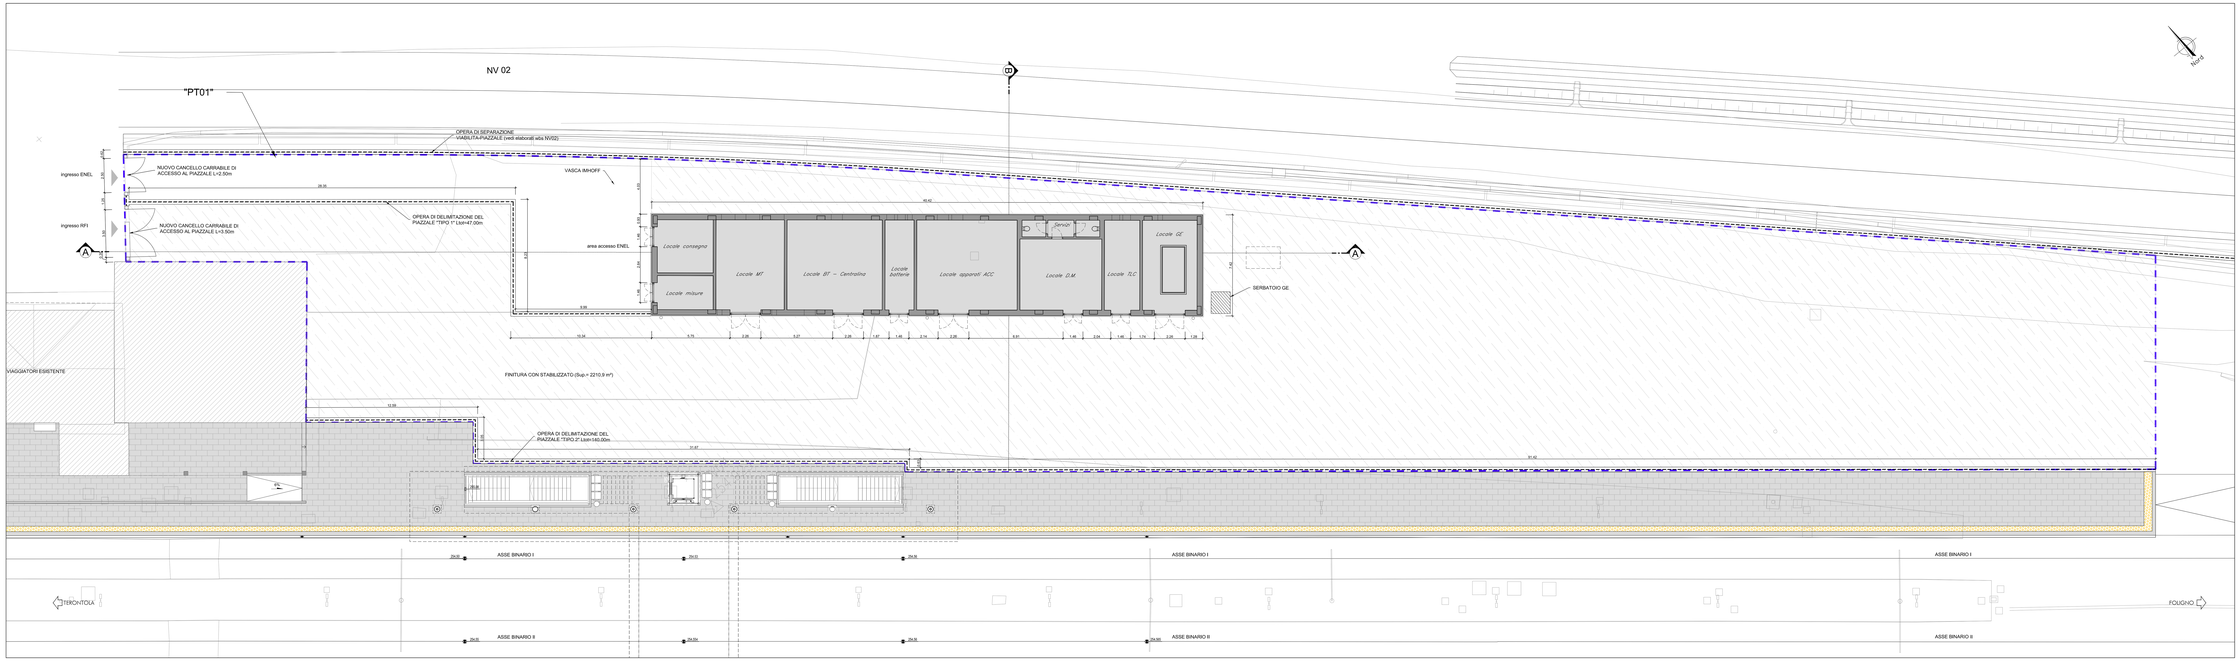

PIAZZALE PLANIMETRIA
Scala 1:200

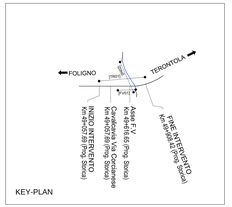

KEY-PLAN

NOTA: Per i dettagli della sistemazione si veda elaborato:
IR0B02D10FZFA0100001A - Opere di delimitazione piazzale: piante e sezioni

NOTA: *per le caratteristiche dei materiali e incidenze di armatura vedasi elaborato:* IR0B.02.D.10.TT.OC00.0.0.001 - "Tabella material"

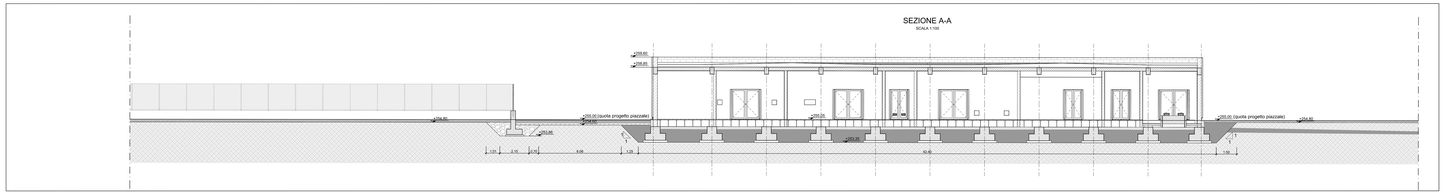
SEZIONE A-A
SCALA 1:100
255.80
254.80
255.00 (quota progetto piazzale)
255.00
255.20
255.00 (quota progetto piazzale)
254.80
254.80
254.80