



Carpenteria Copertura
1 : 50

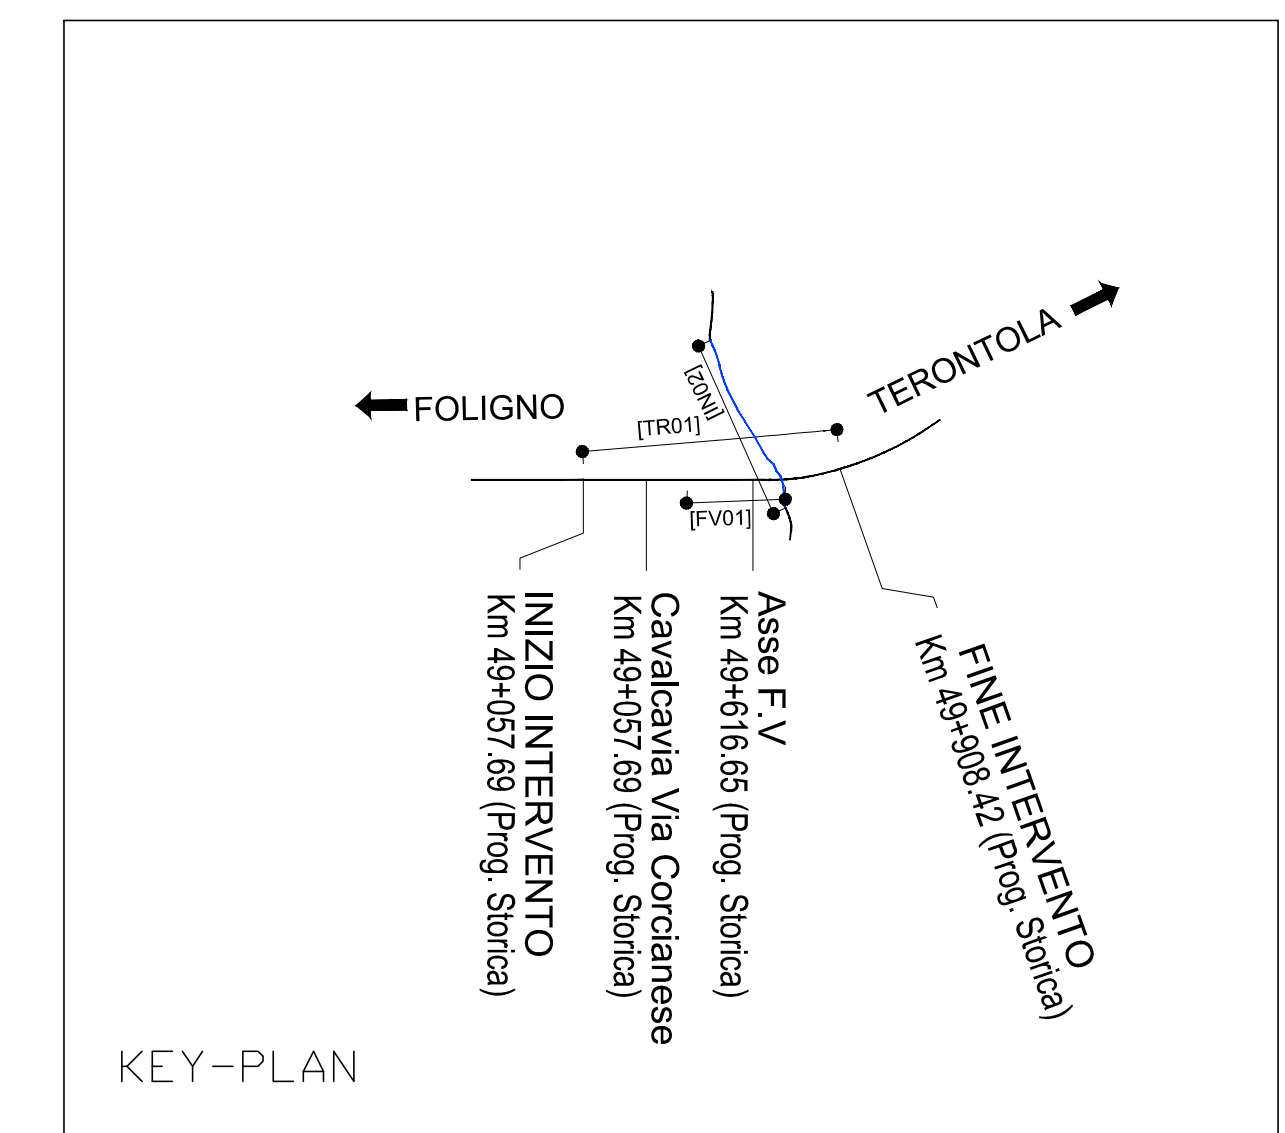


KEY-PLAN

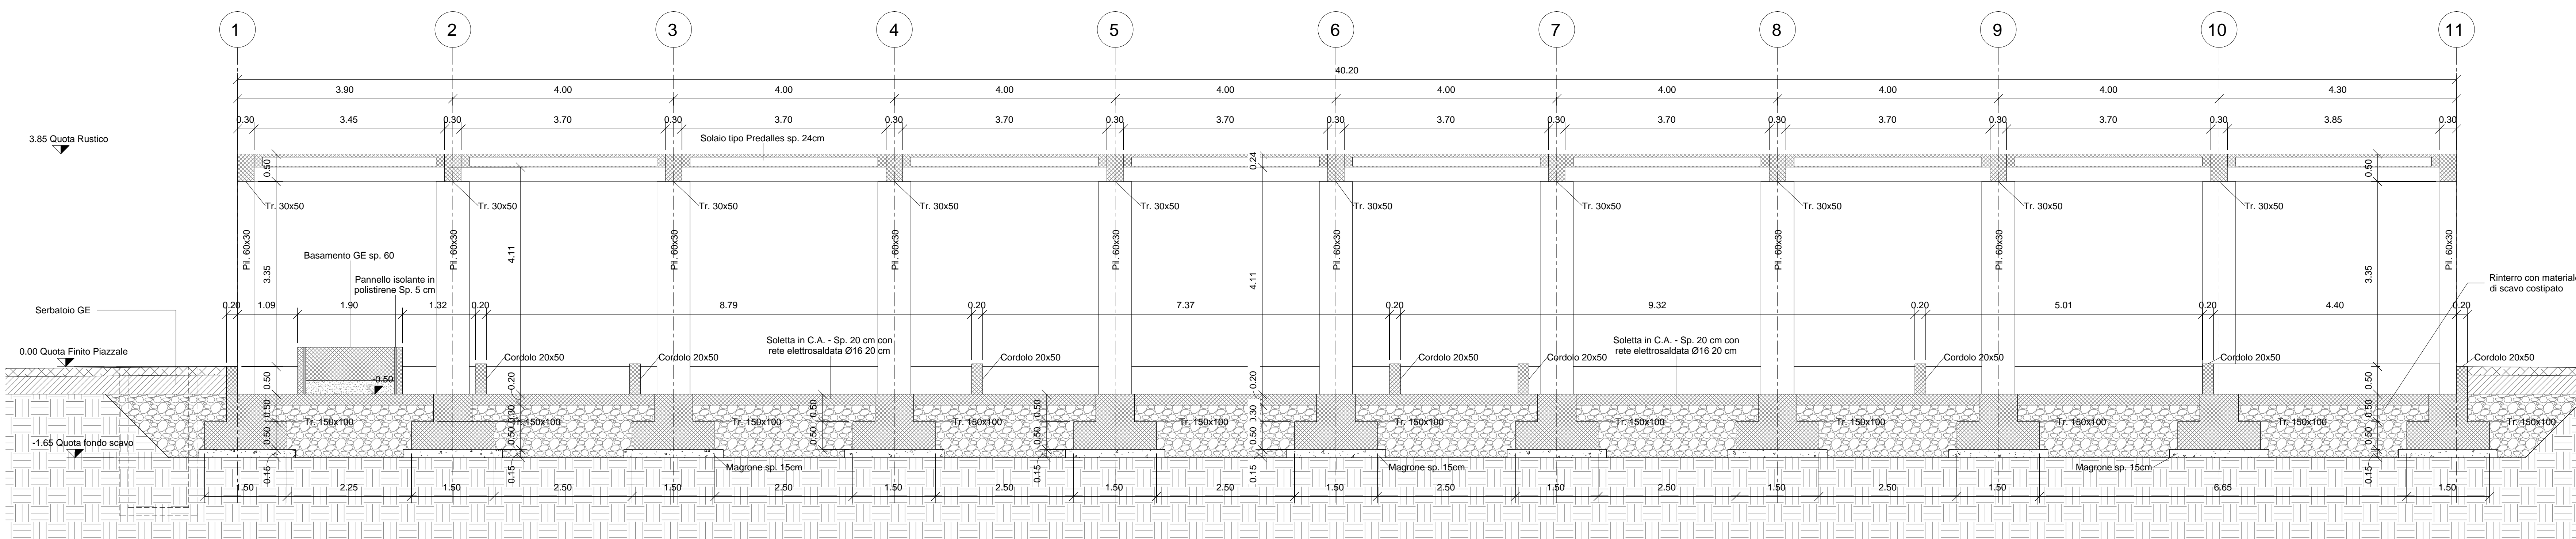


Sezione STR A-A'
1 : 50


NOTA: per le caratteristiche dei materiali e incidenza di armatura vedasi elaborato: IROB.02.D.10.TT.OCC00.0.001 - "Tabella materiali"

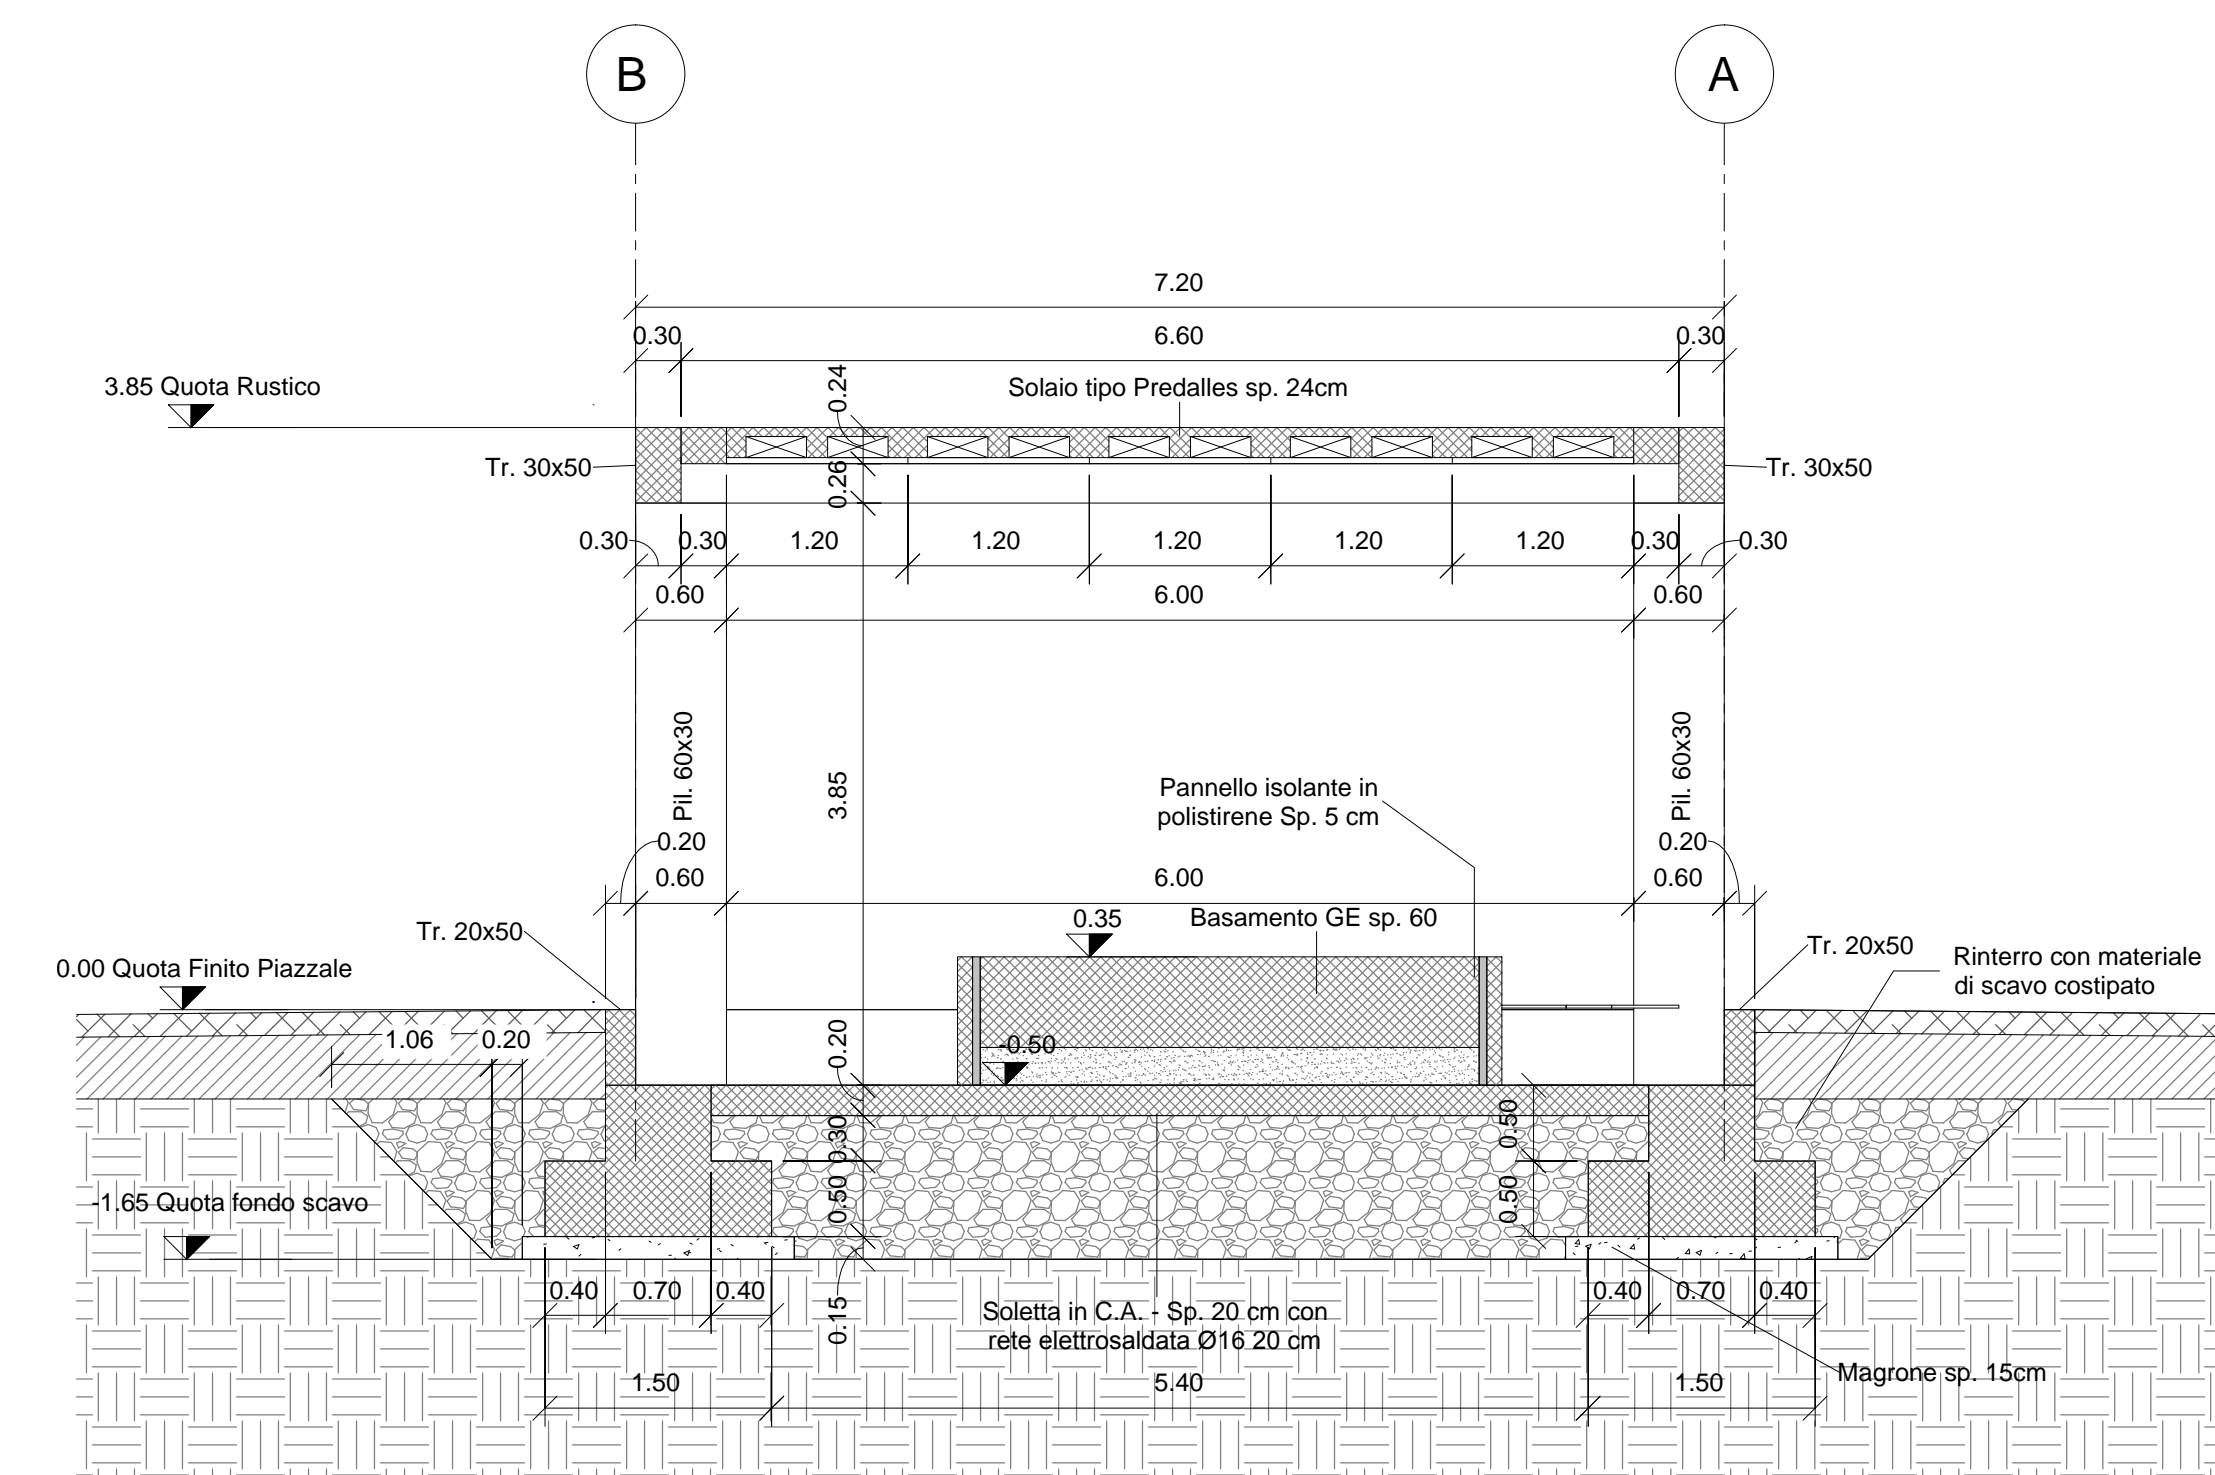

Sezione STR B-B'
1 : 50

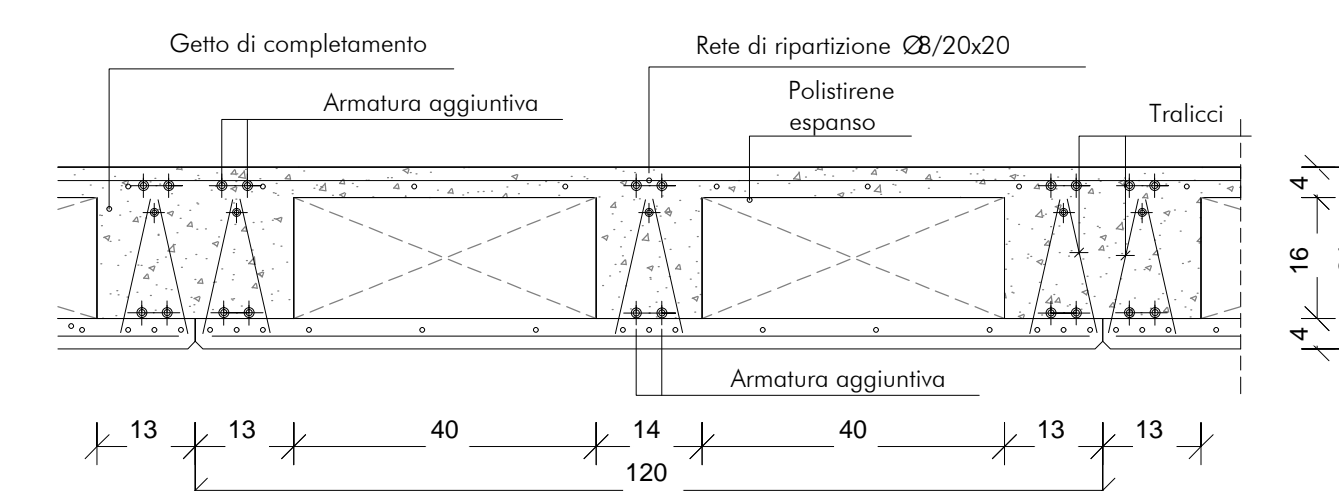

Sezione Solaio
1 : 10

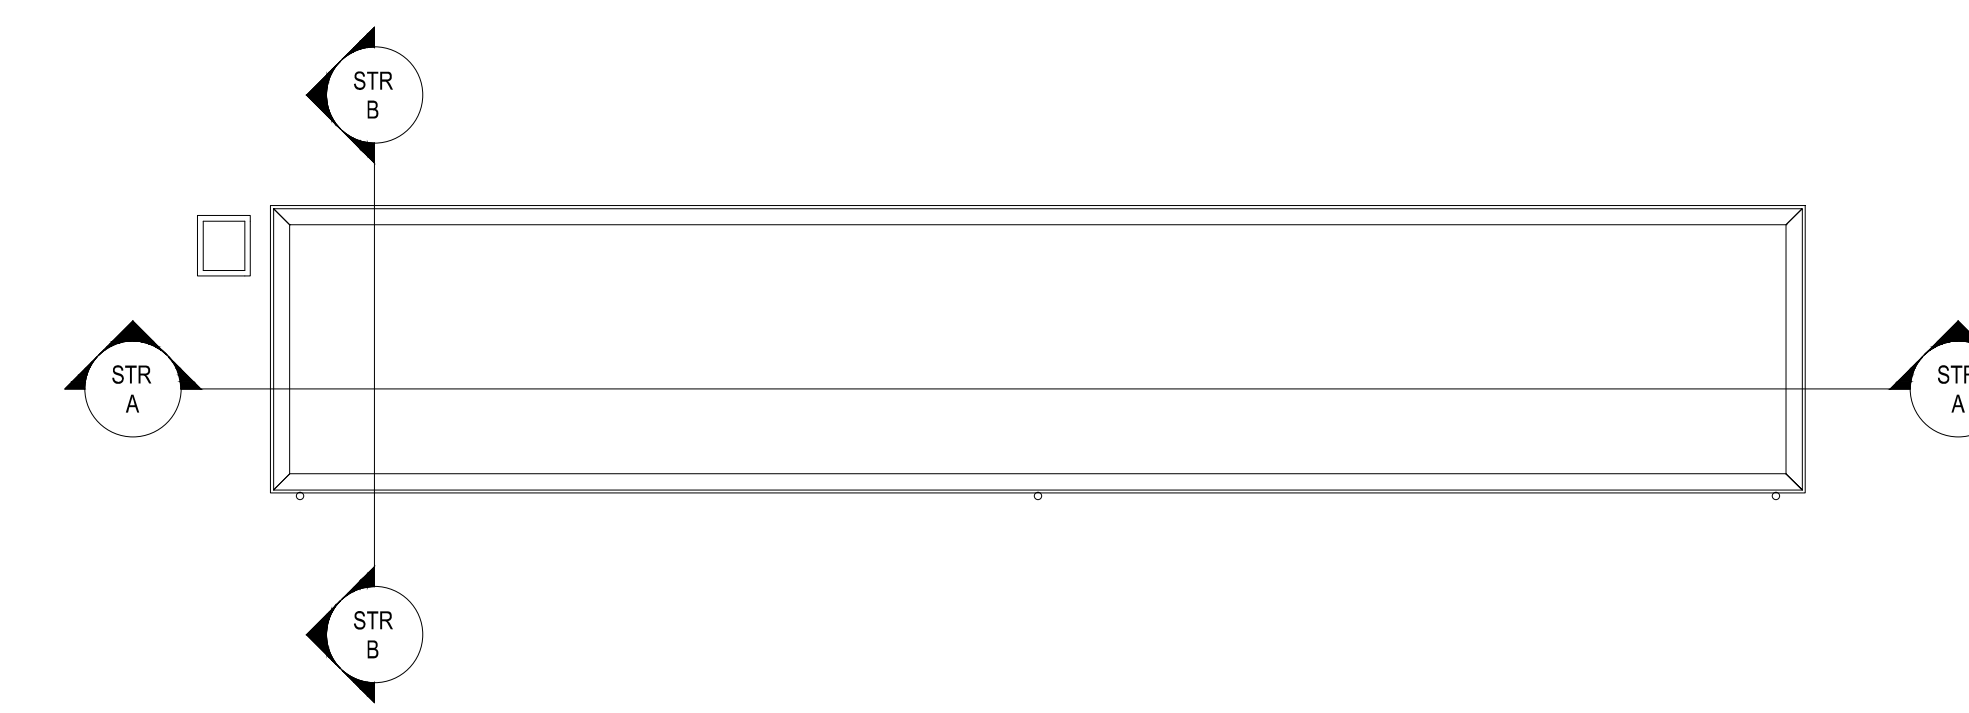

Keyplan
1 : 200

COMMITTENTE:

PROGETTAZIONE:

DIREZIONE TECNICA
U.O. COORDINAMENTO NO CAPTIVE E INGEGNERIA DI SISTEMA

PROGETTO DEFINITIVO

POTENZIAMENTO DELLA LINEA FOLIGNO-TERONTOLA

INTERVENTI DI SEMPLIFICAZIONE E VELOCIZZAZIONE SUL PRG DELLA STAZIONE DI ELLERA

FABBRICATI E PIAZZALI
Fabbricato tecnologico: Carpenteria copertura e sezioni

SCALA:
1:50

COMMESSA	LOTTO	FASE	ENTE	TIPO DOC.	OPERA/DISCIPLINA	PROGR.	REV.
IROB	02	D	PIB	FA0100	002	A	

Revis.	Descrizione	Redatto	Data	Verificato	Data	Approvato	Data	Autorizzato	Data
A	Emissione		Luglio 2020		Luglio 2020		Luglio 2020		Luglio 2020