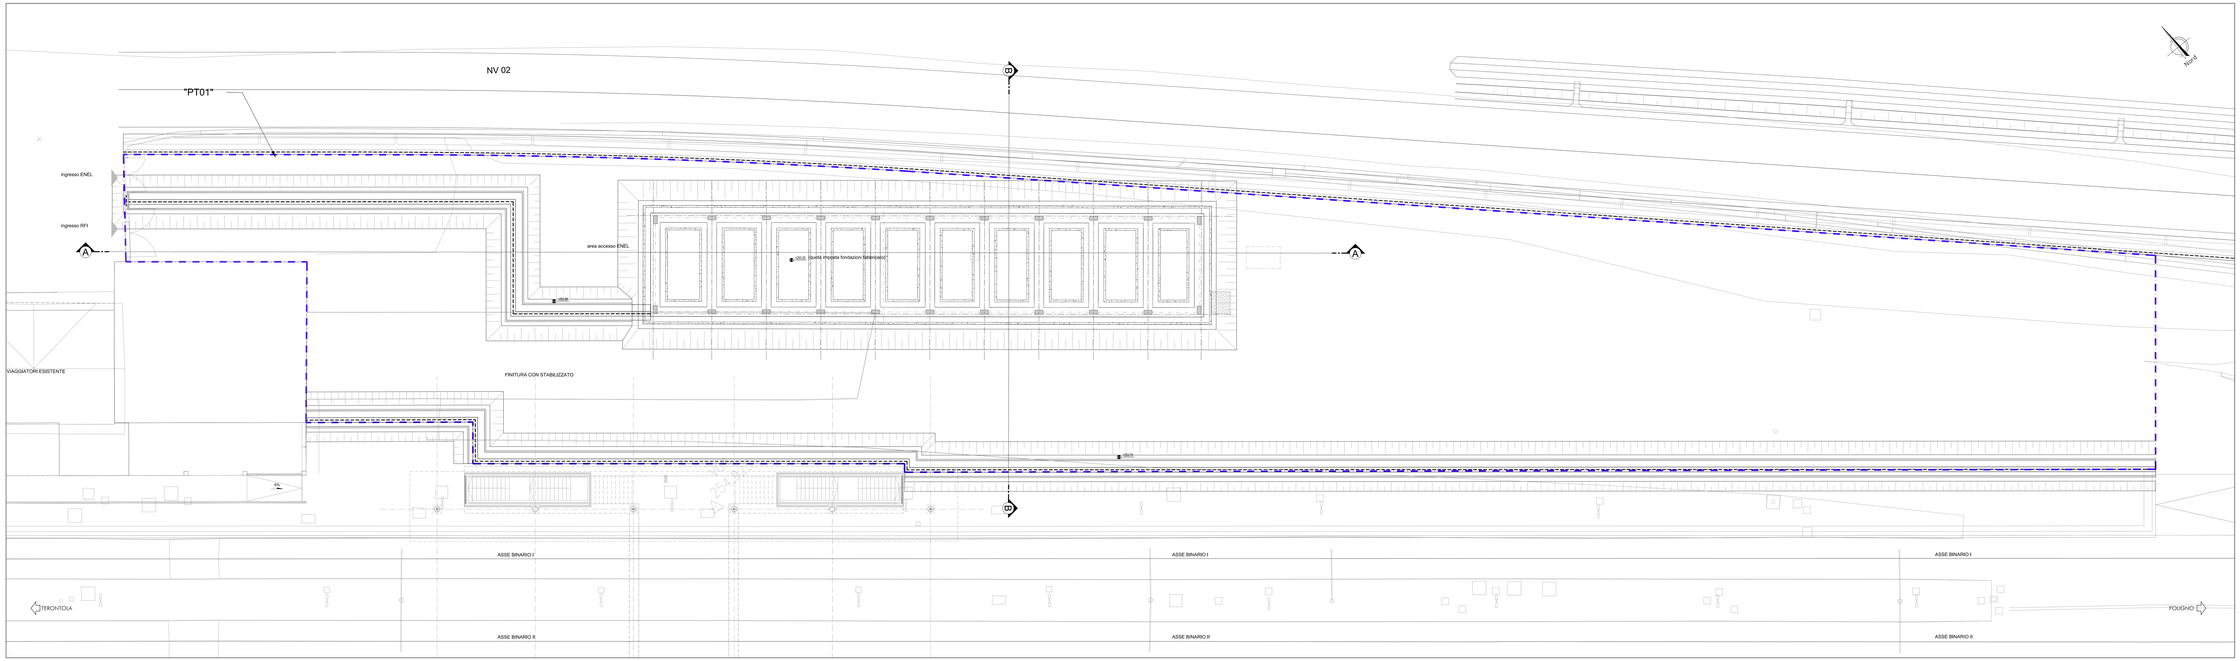
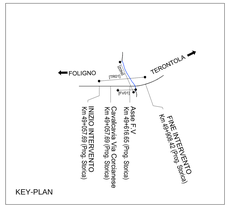
PIAZZALE PLANIMETRIA
Scala 1:200