




PIANTA SPICCATO

SCALA 1:50

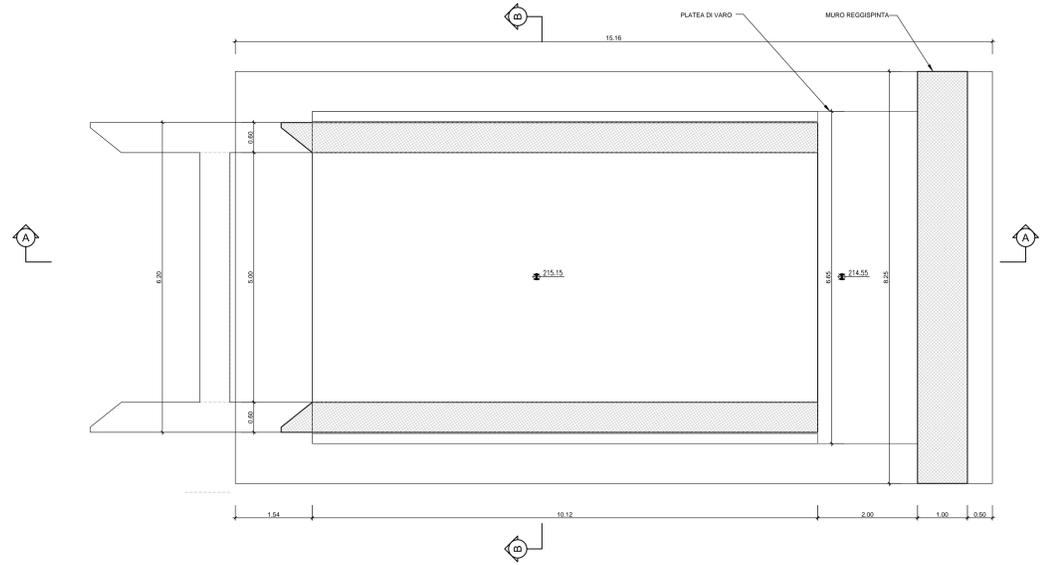


PIANTA COPERTURA

SCALA 1:50

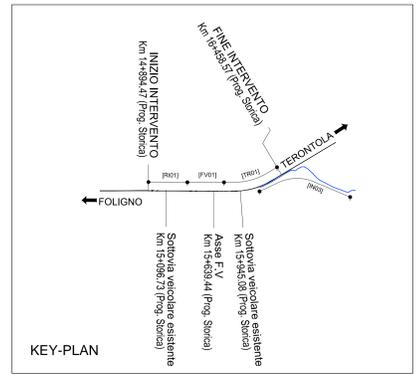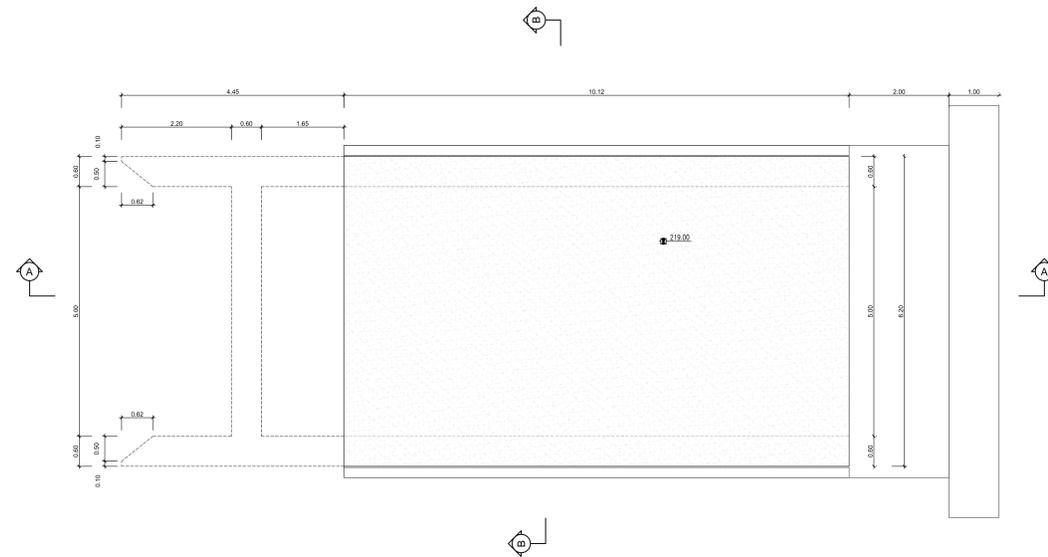


SEZIONE A-A

SCALA 1:50

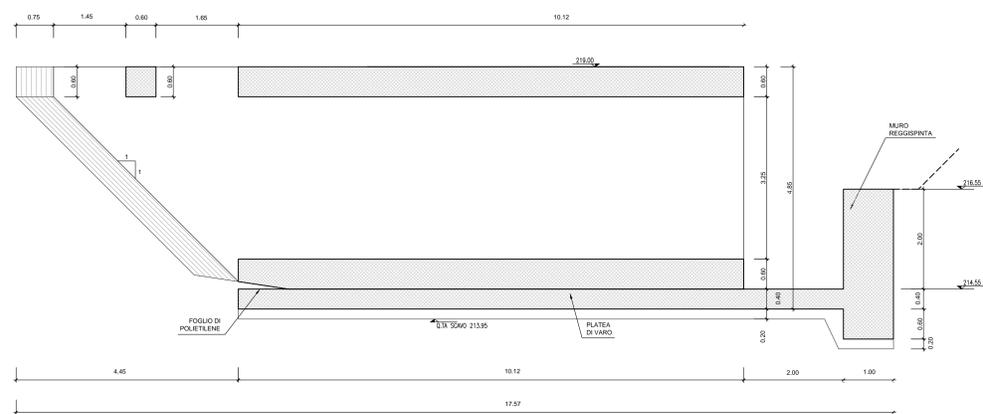

SEZIONE B-B

SCALA 1:50

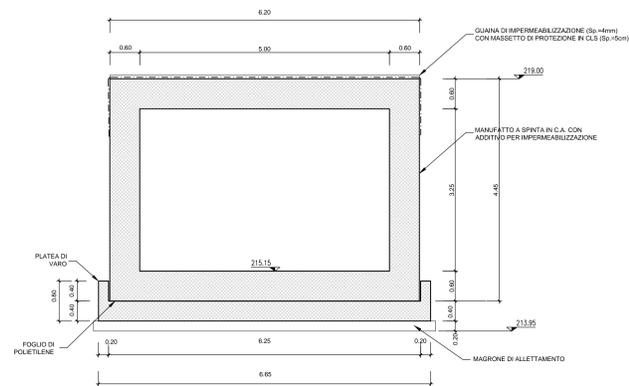

NOTA: per le caratteristiche dei materiali e incidenze di armatura vedasi elaborato: IR0B.01.D.10.TT.OCC0.0.0.001 - "Tabella materiali"



DIREZIONE TECNICA
U.O. COORDINAMENTO NO CAPTIVE E INGEGNERIA DI SISTEMA

PROGETTO DEFINITIVO

POTENZIAMENTO DELLA LINEA FOLIGNO-TERONTOLA

INTERVENTI DI SEMPLIFICAZIONE E VELOCIZZAZIONE SUL PRG DELLA STAZIONE DI ASSISI

SOTTOPASSI E SOTTOVIA
Nuovo sottopasso di stazione Assisi - carpenteria scatolare

SCALA:
1:50

COMMESSA	LOTTO	FASE	ENTE	TIPO DOC.	OPERA/DISCIPLINA	PROGR.	REV.
IR0B	01	D	D	B	S	10	001 A

Revis.	Descrizione	Redatto	Data	Verificato	Data	Approvato	Data	Autonizzato	Data
A	Emissione	L. Diotti	Luglio 2020	S. Positano	Luglio 2020	T. Polignone	Luglio 2020	L. Bassani	Luglio 2020