




PIANTA SPICCATO
SCALA 1:100

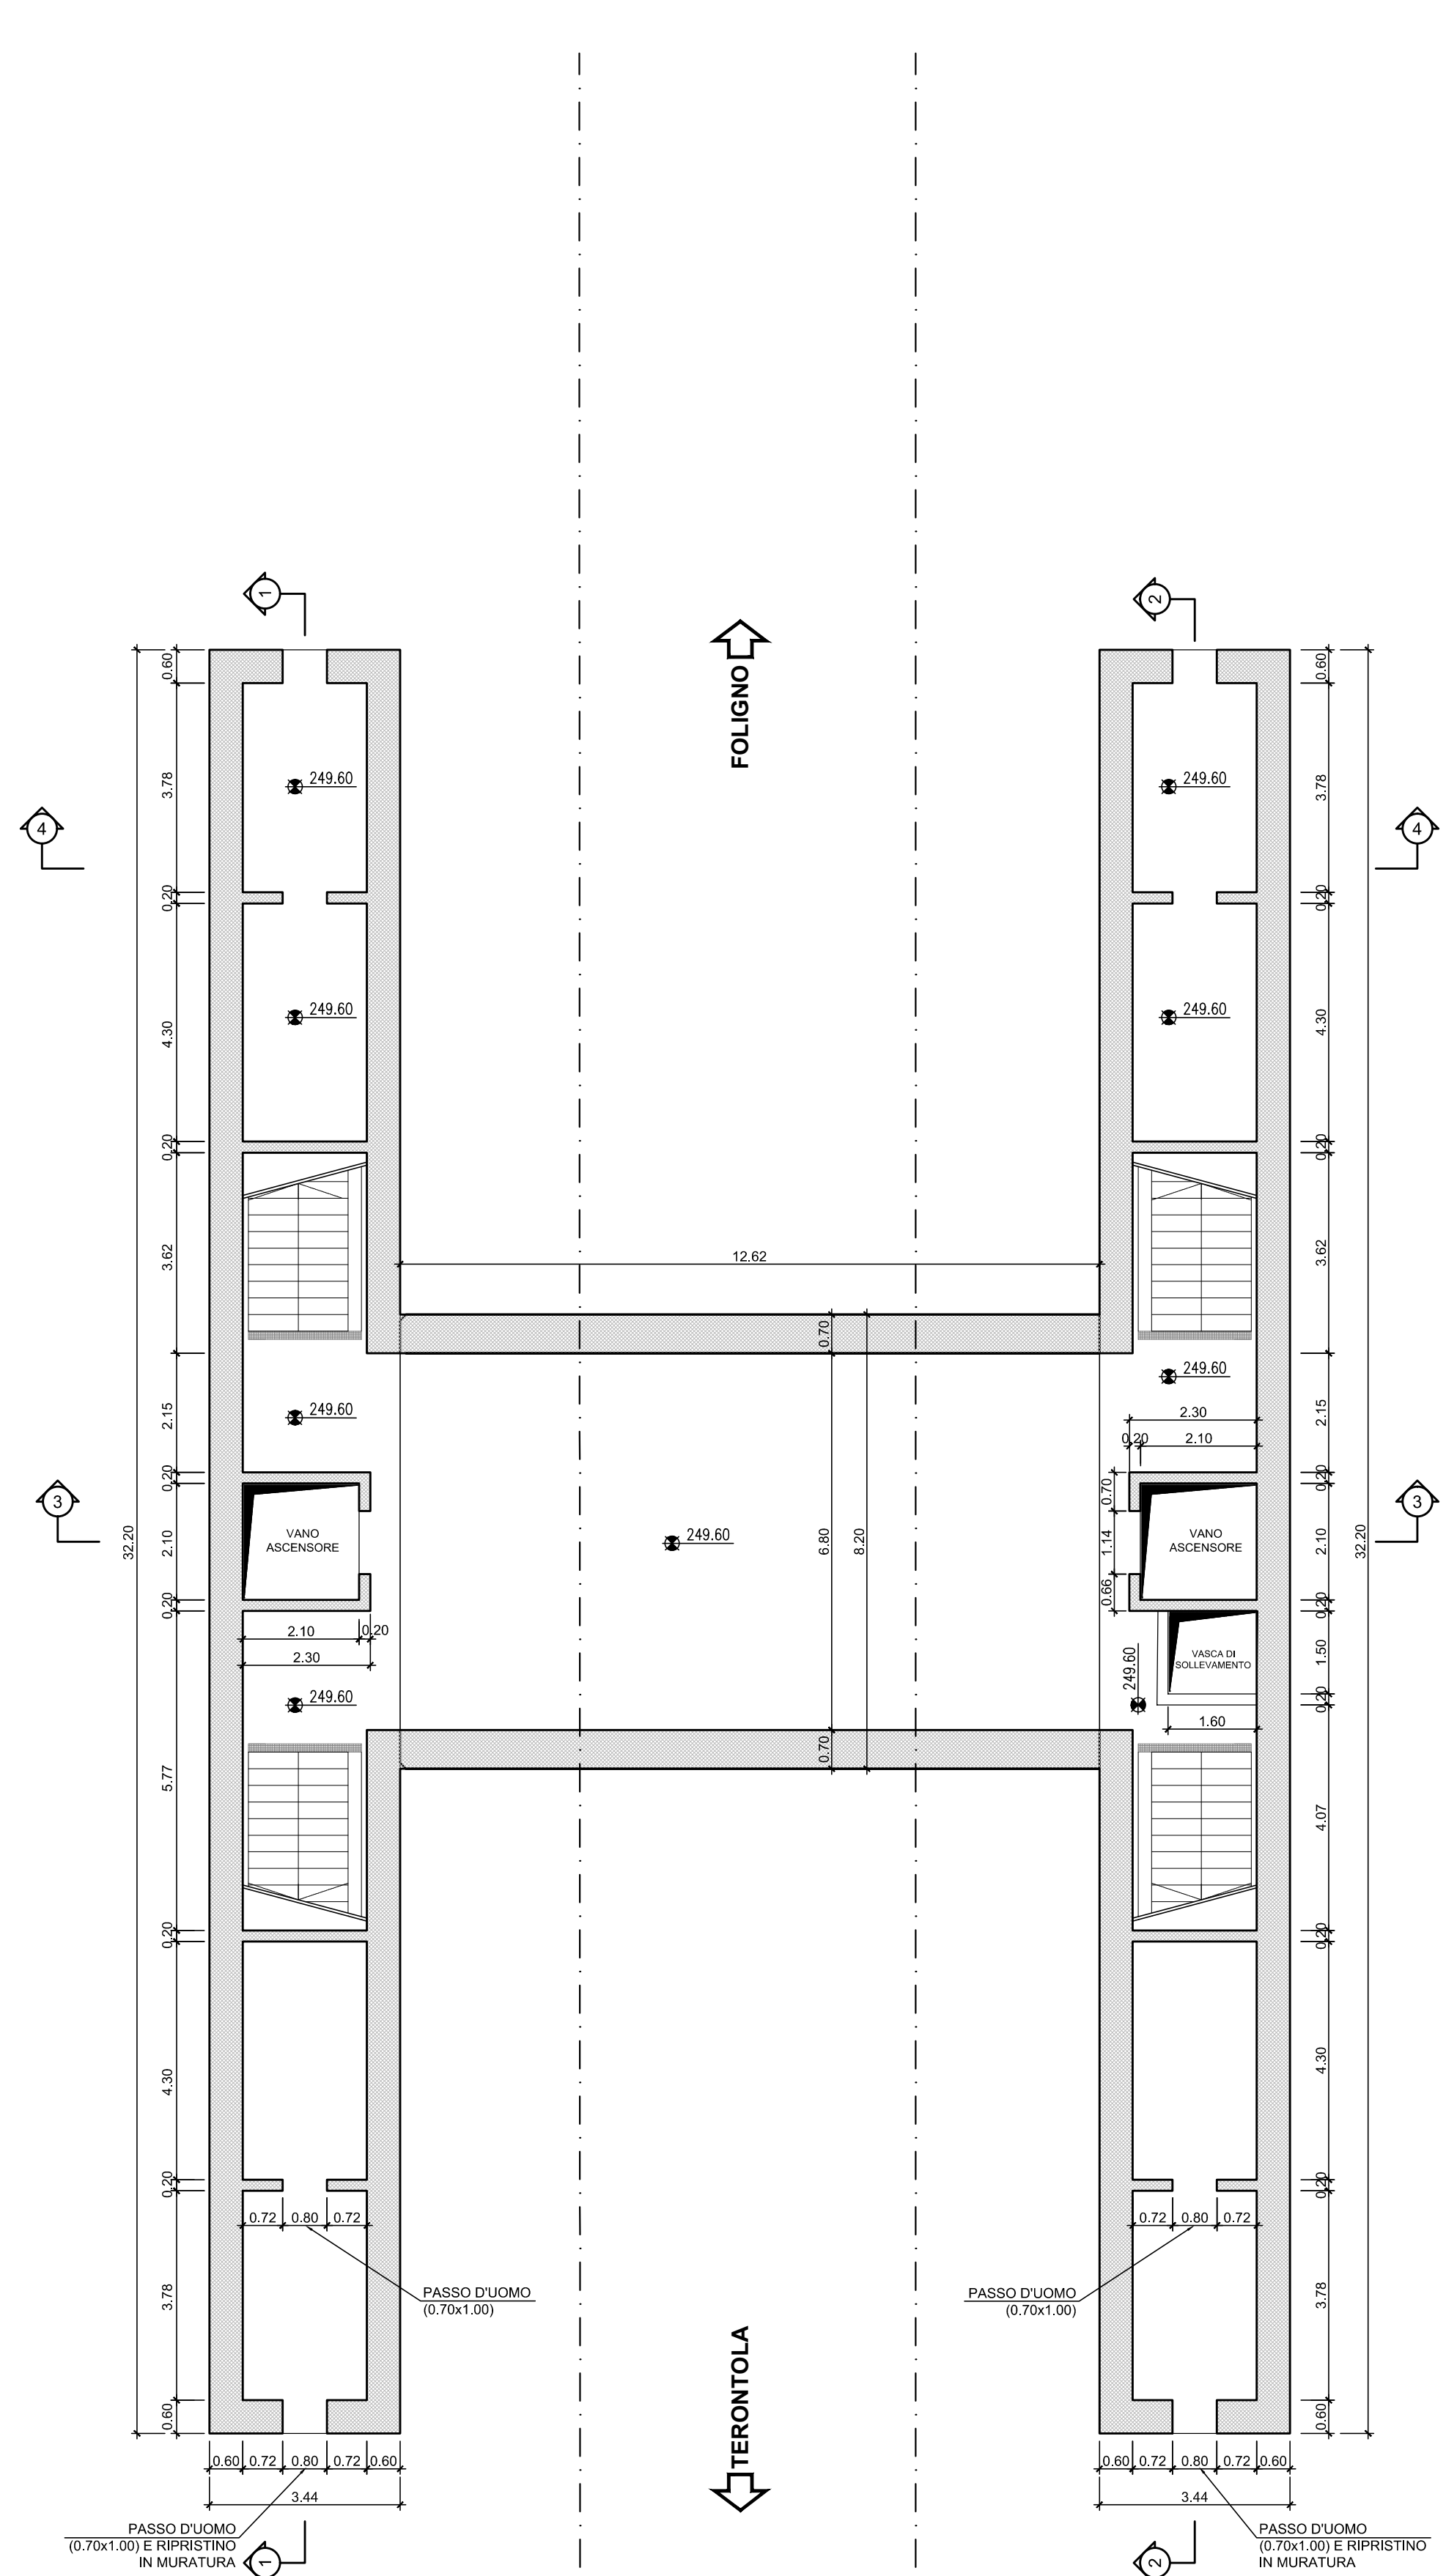



PIANTA A Q.TA COPERTURA SOTTOPASSO
SCALA 1:100

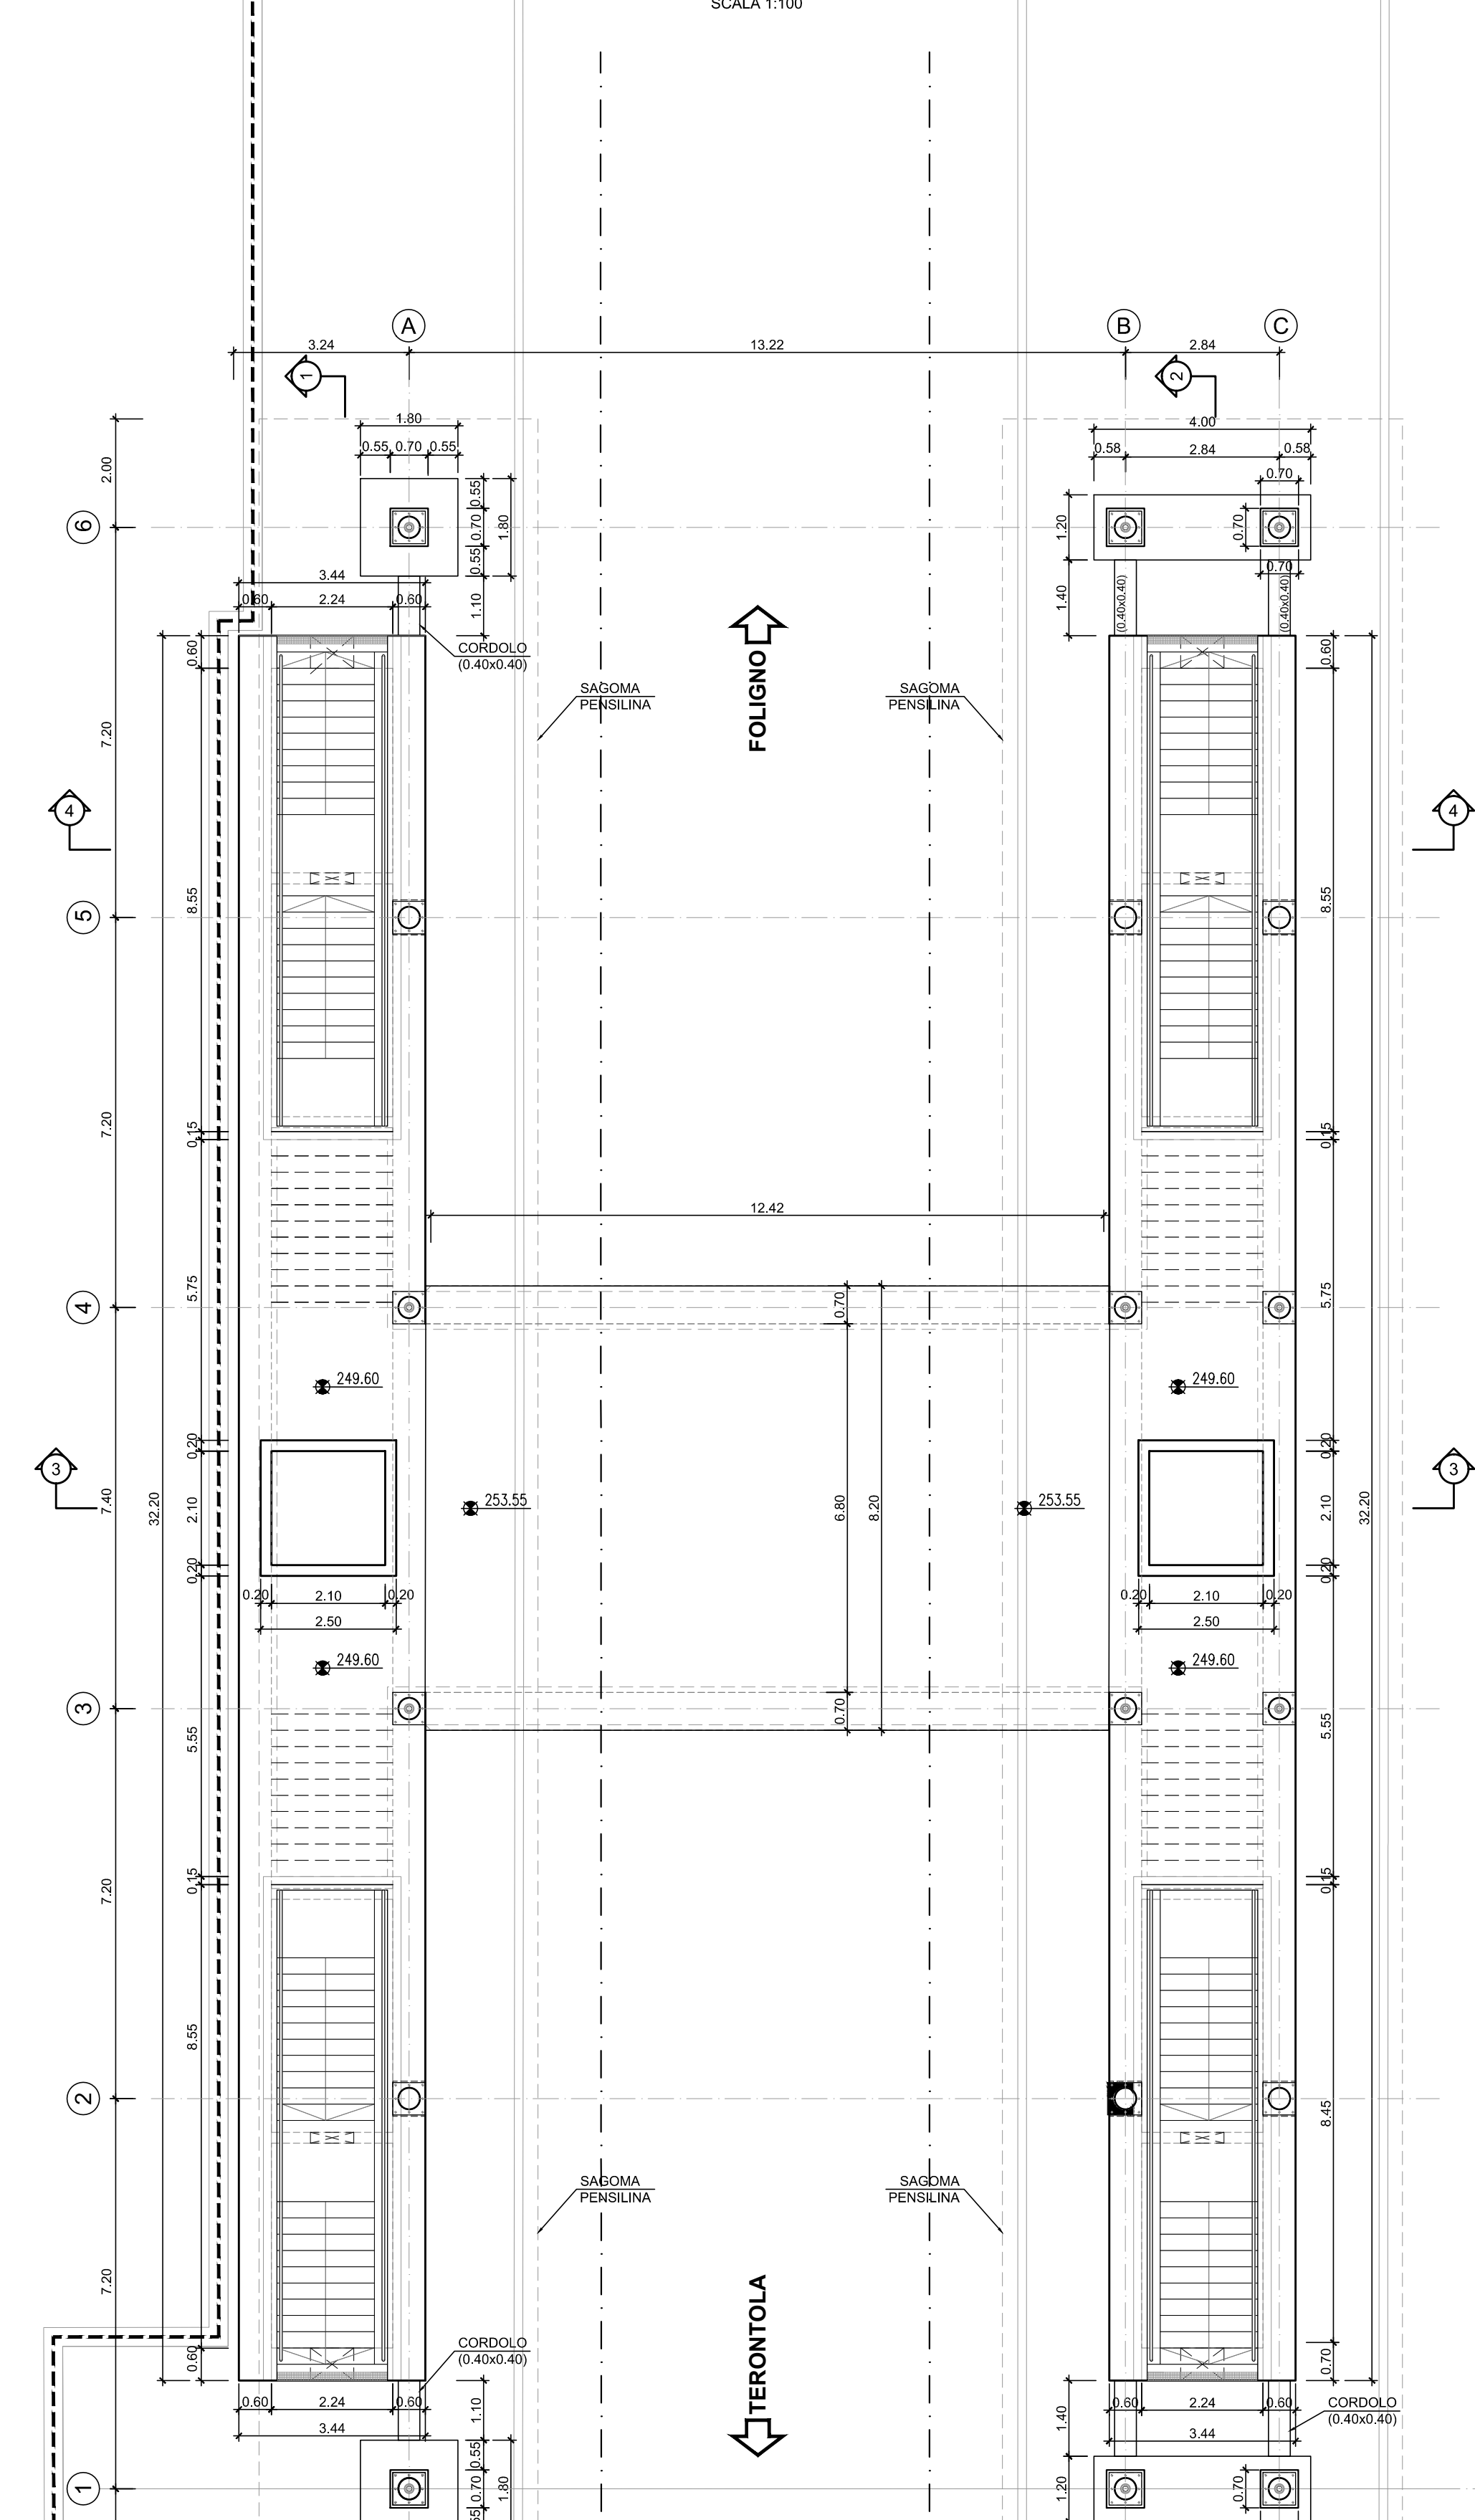

SEZIONE 3-3
SCALA 1:100

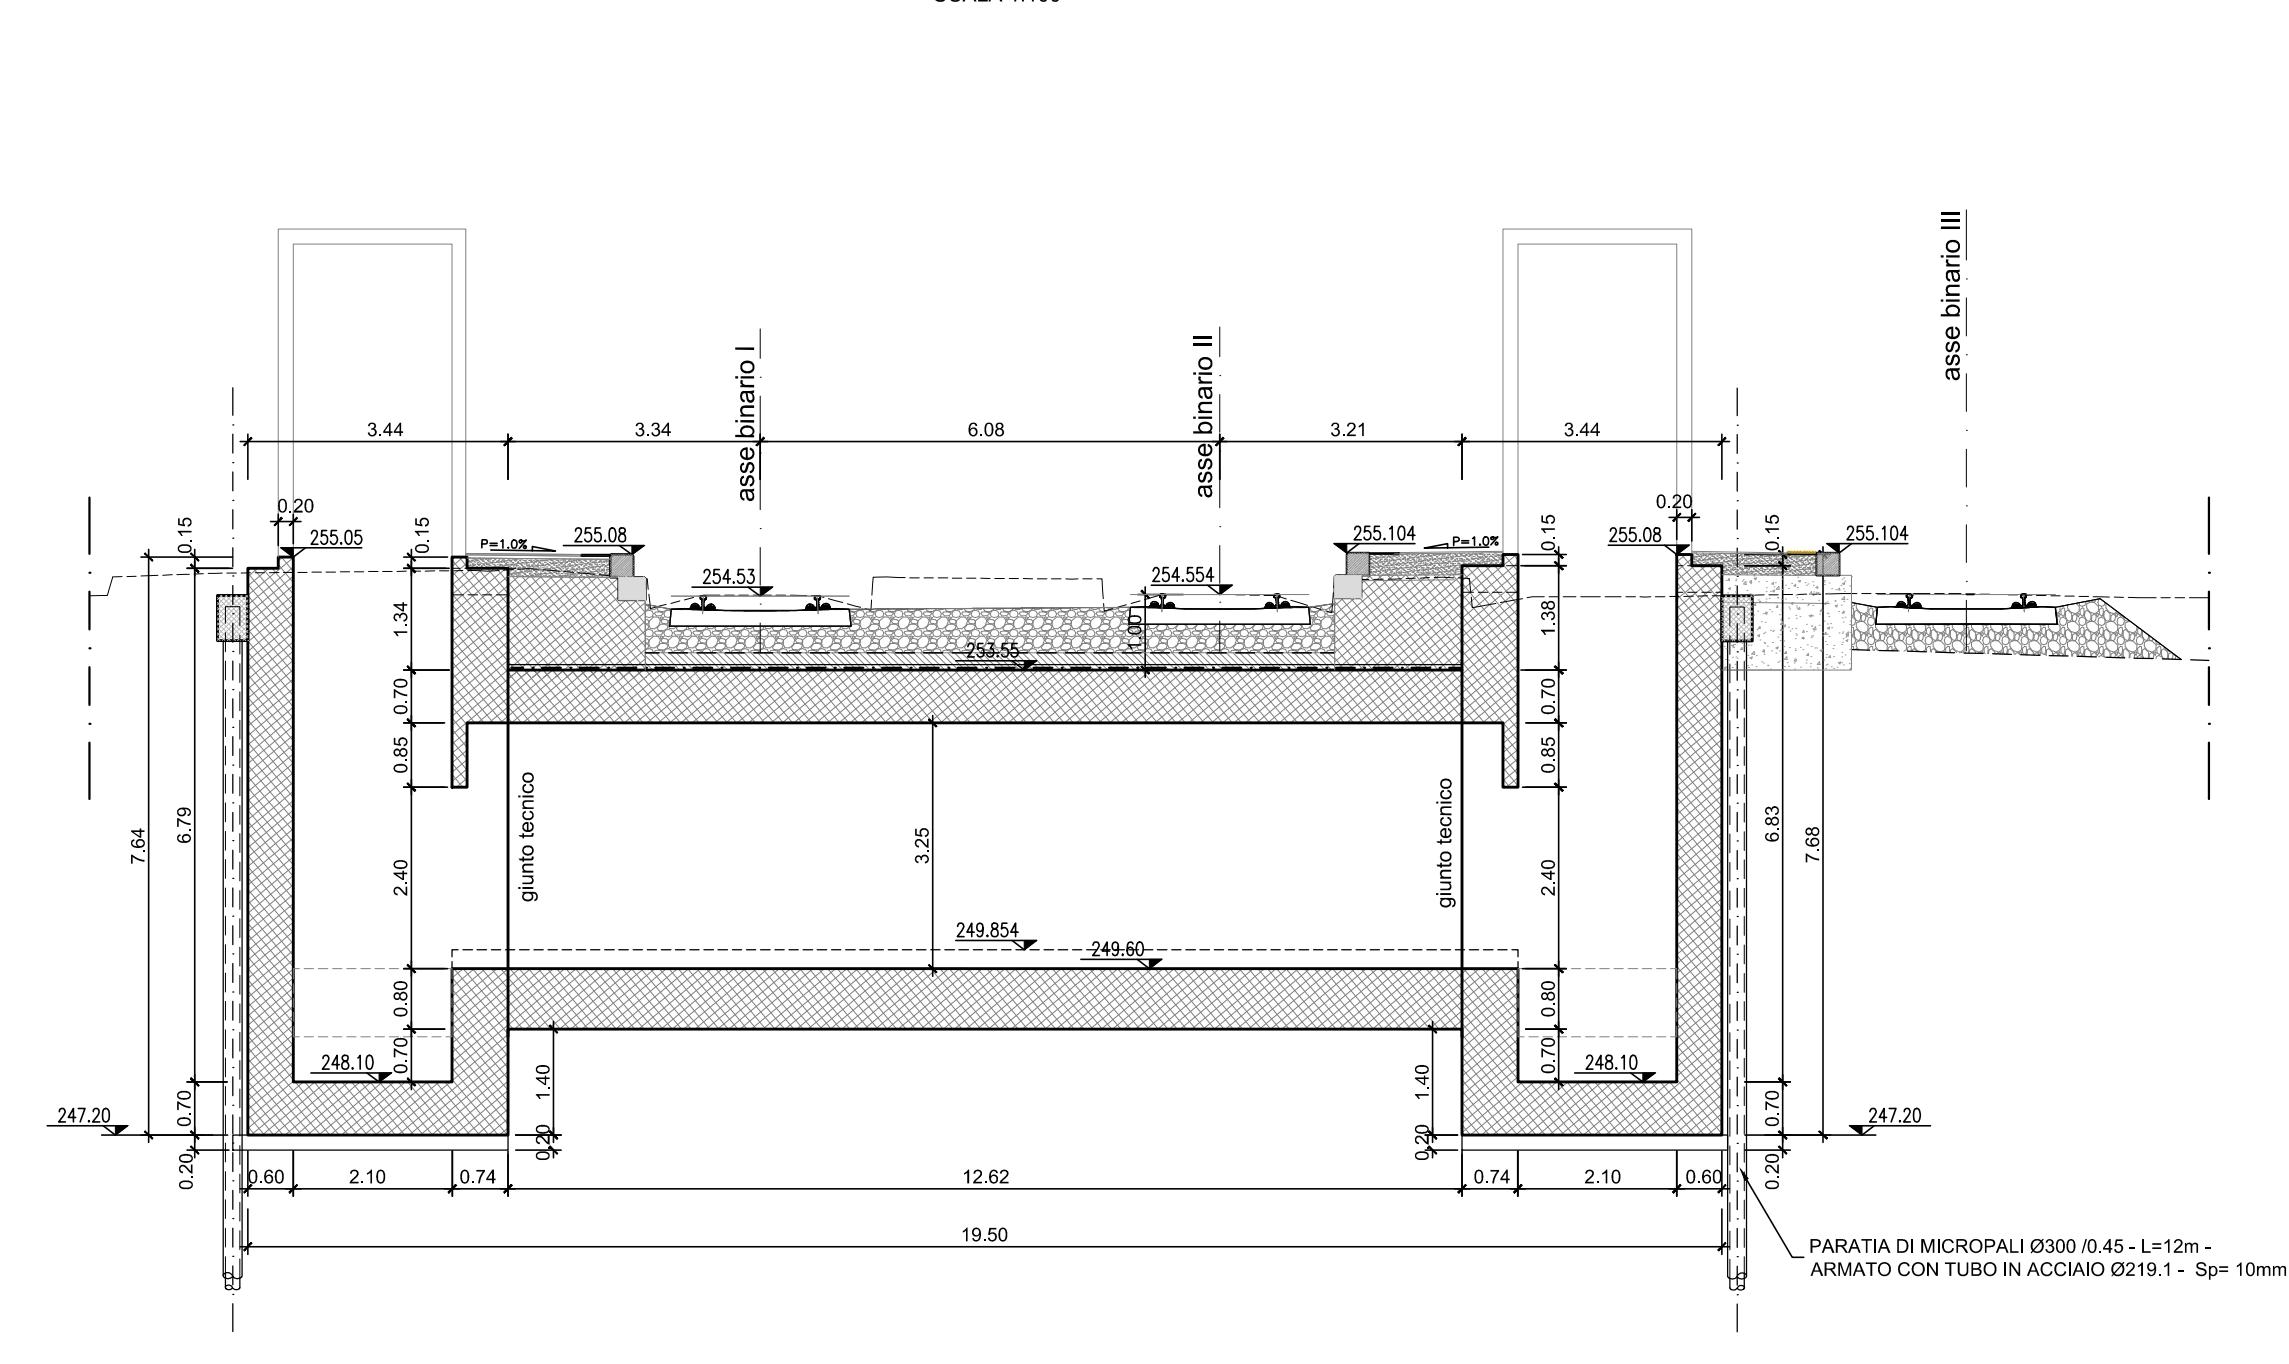


SEZIONE 4-4
SCALA 1:100

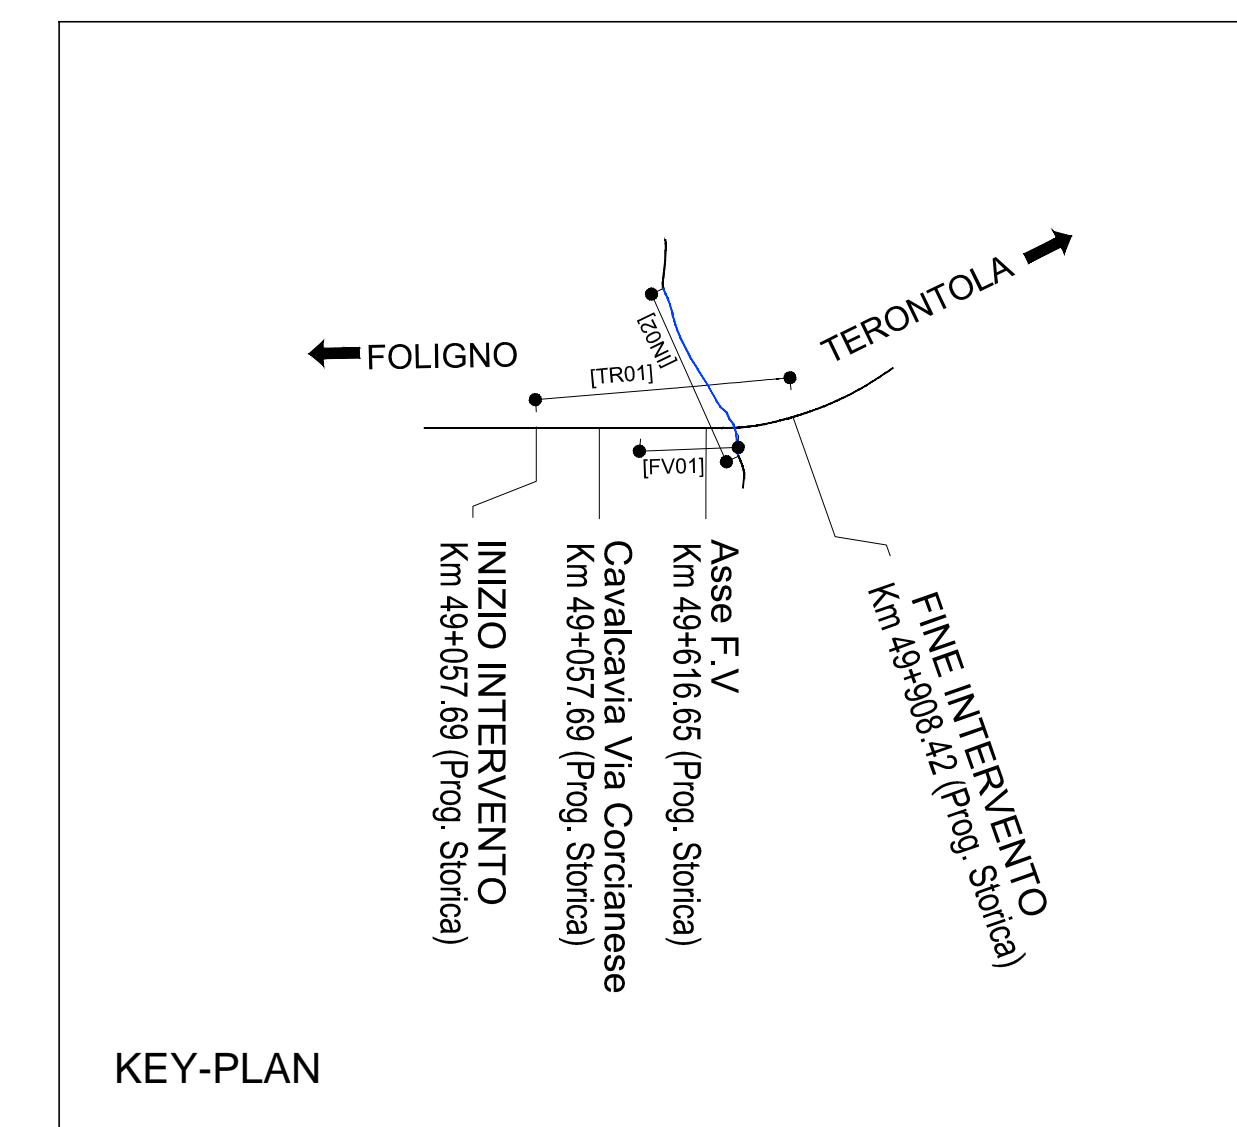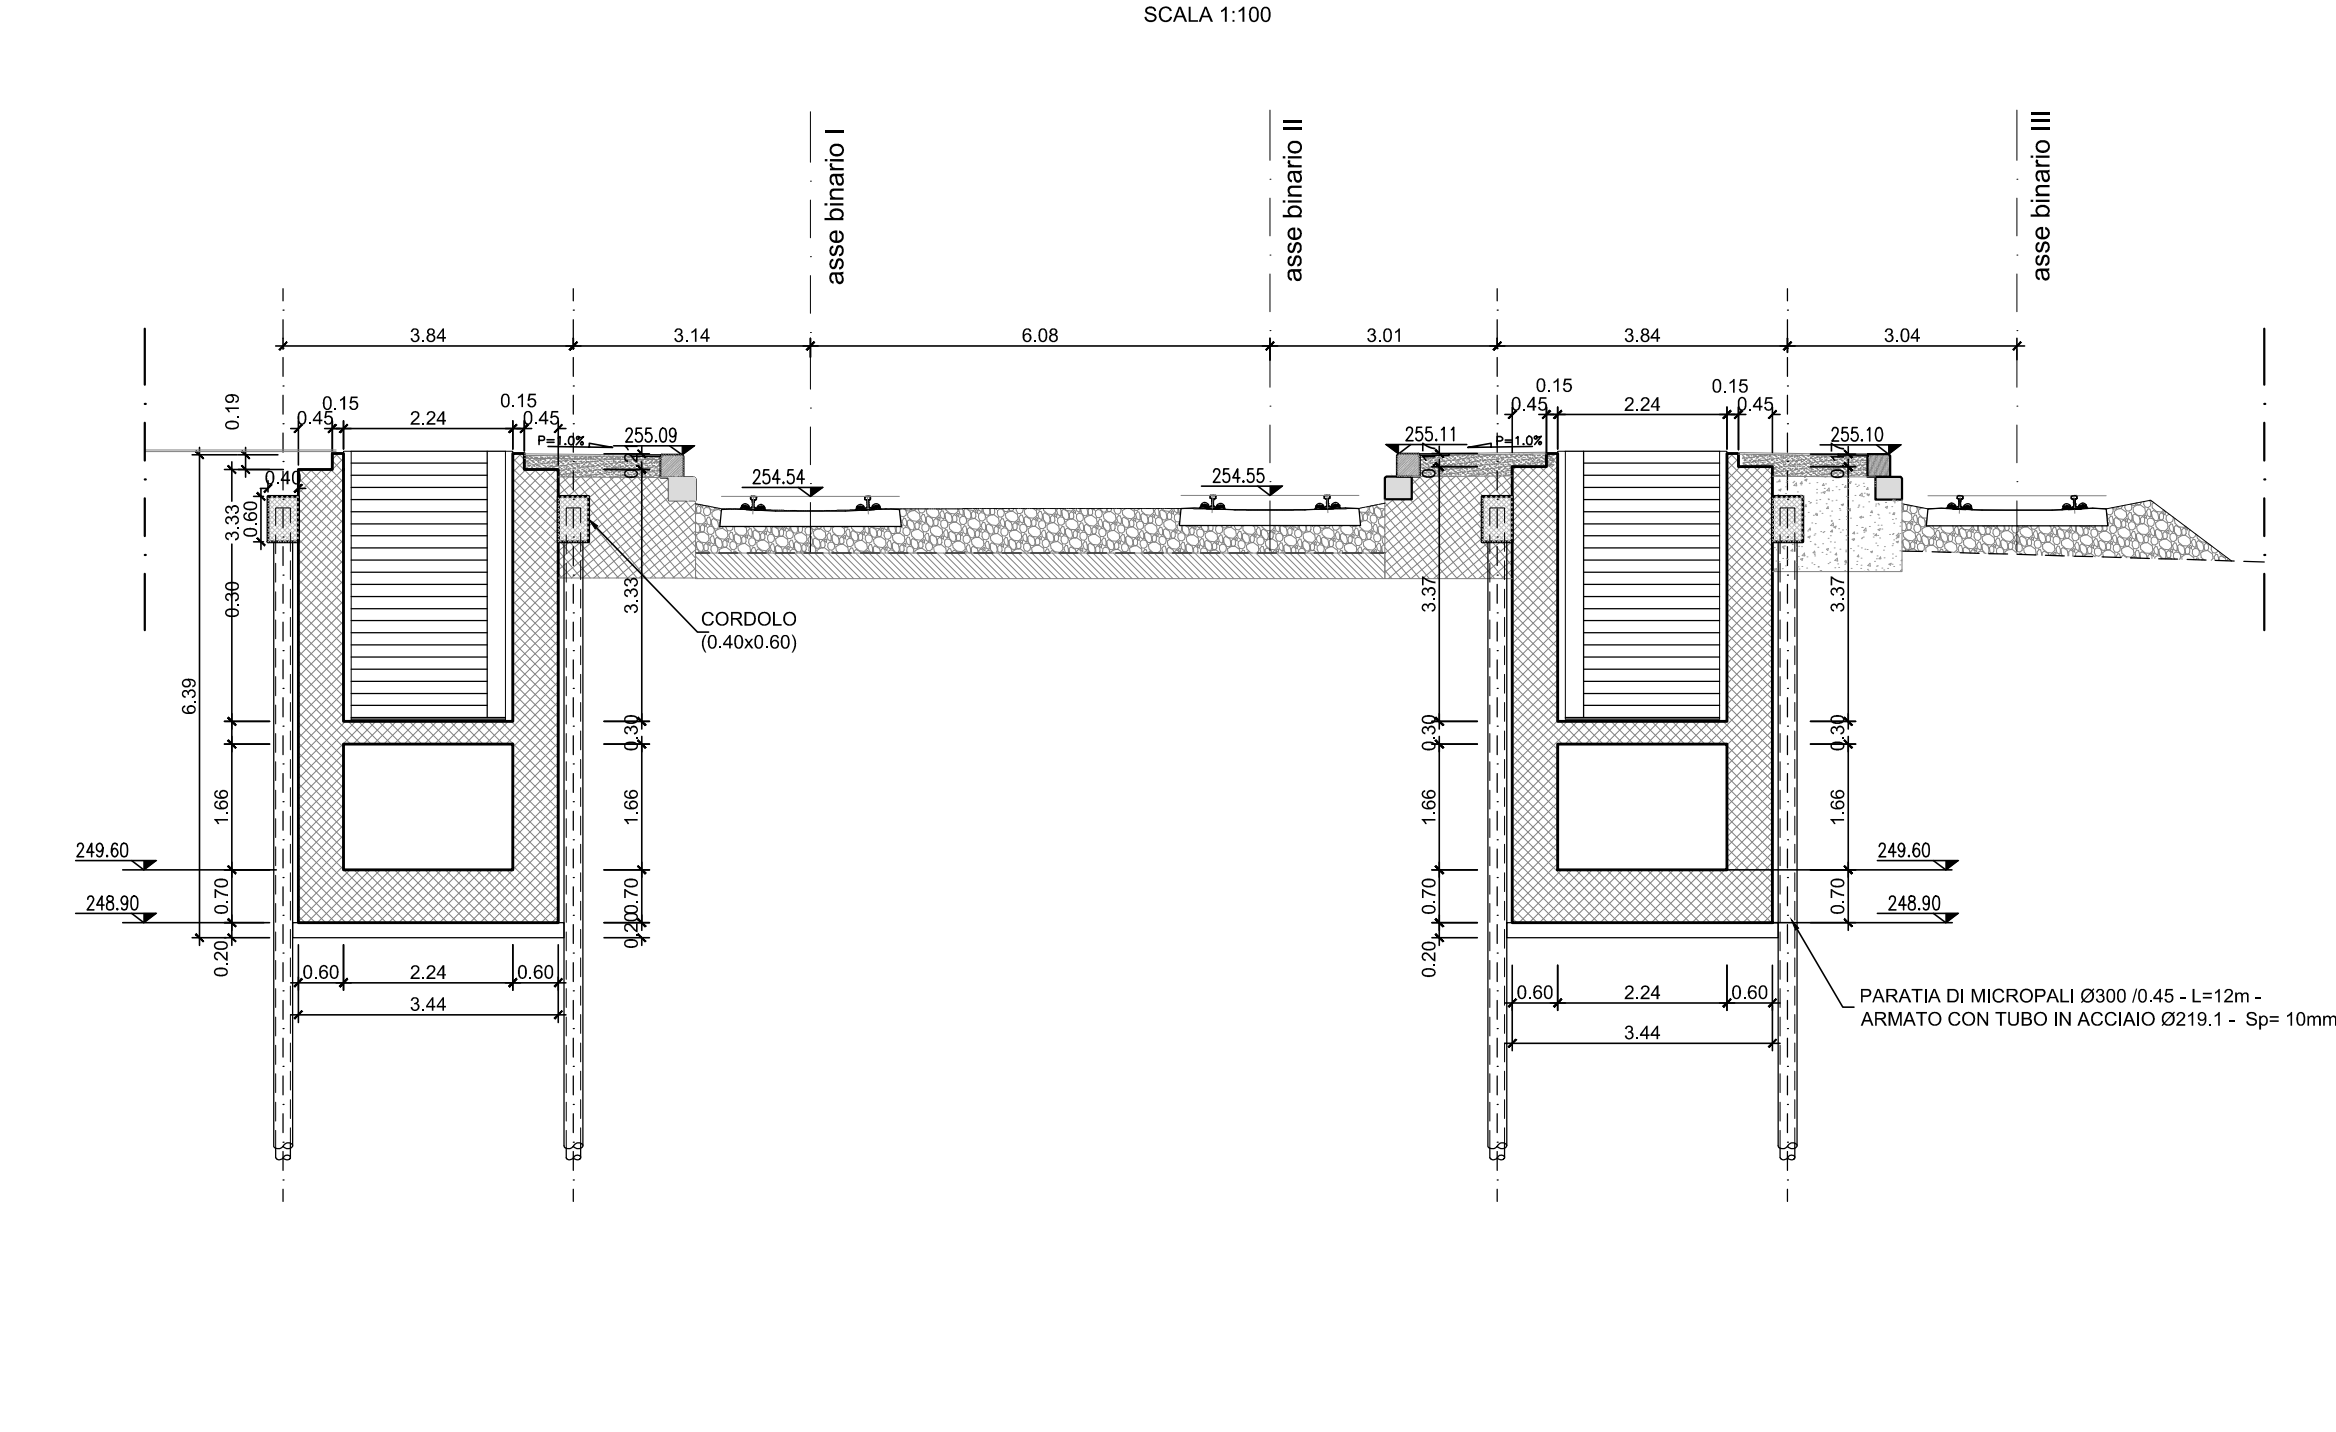


NOTA: per le caratteristiche dei materiali e incidenza di armatura vedasi elaborato: IROB.02.D.10.TT.CO00.0.0.001 - "Tabella materiali"

SEZIONE 1-1
SCALA 1:100

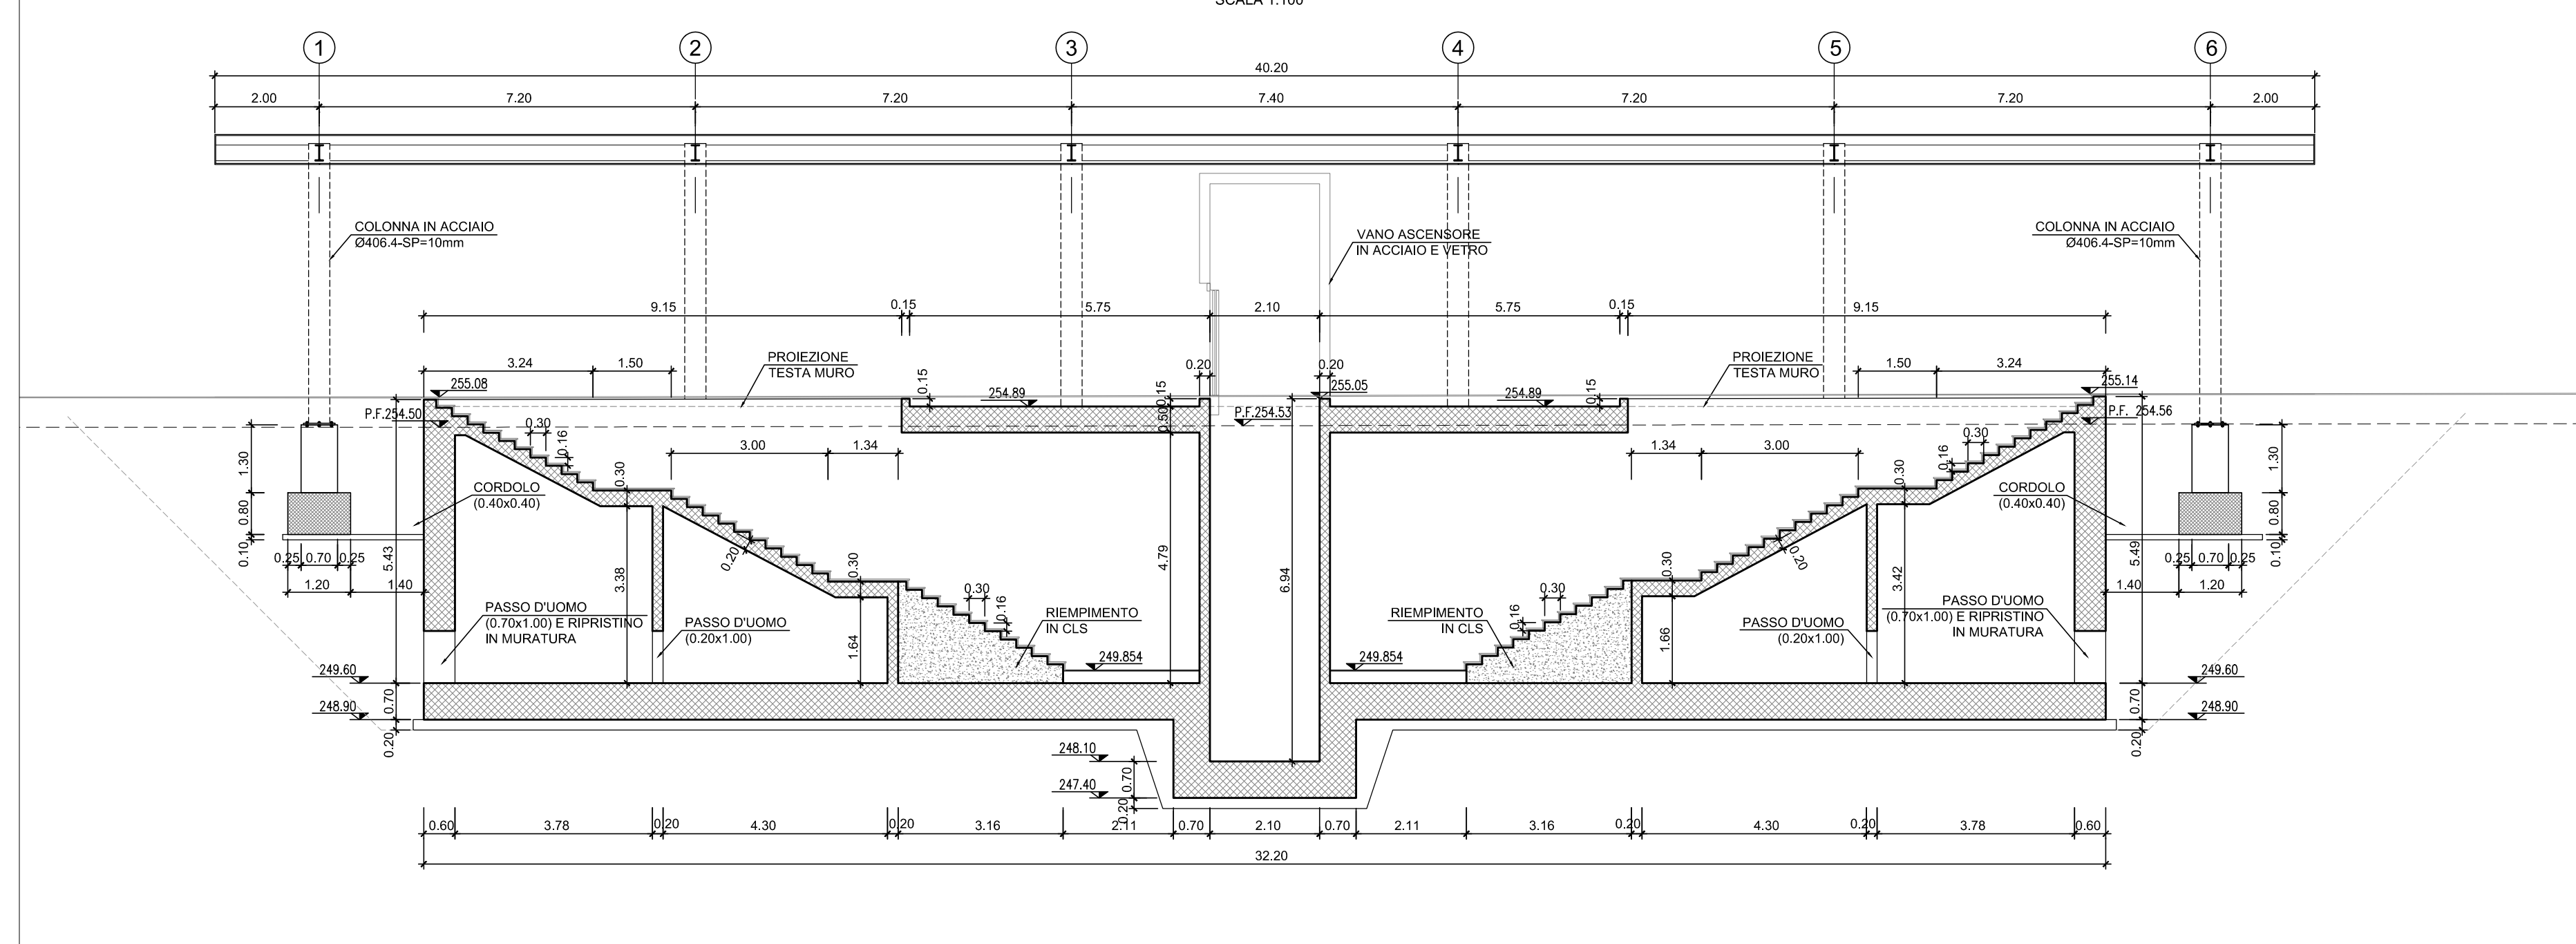

SEZIONE 2-2
SCALA 1:100

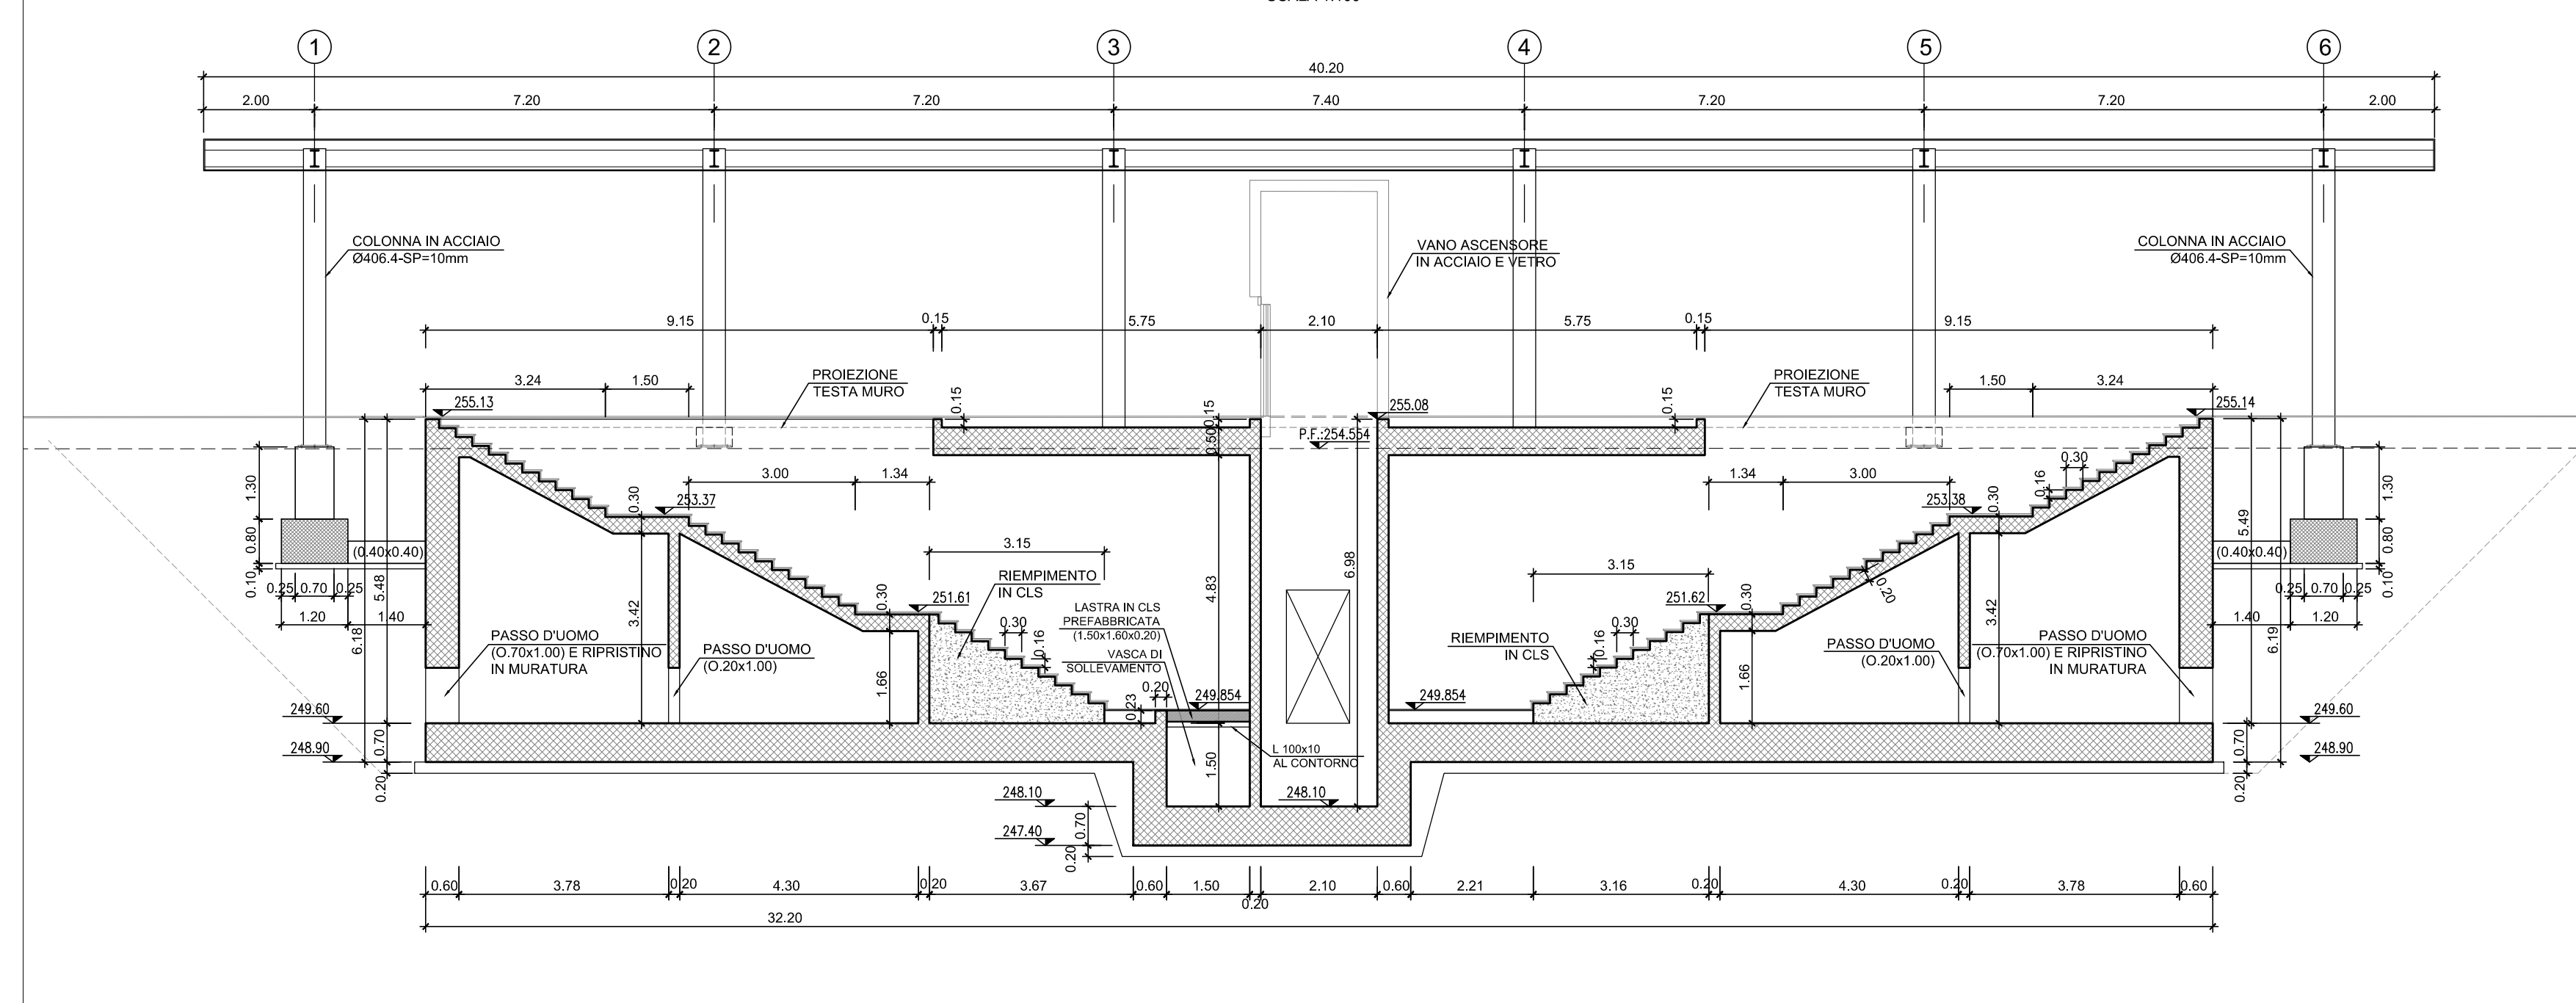

COMMITTENTE:
RFI
RETE FERROVIARIA ITALIANA
GRUPPO FERROVIE DELLO STATO ITALIANO

PROGETTAZIONE:
ITALFERR
GRUPPO FERROVIE DELLO STATO ITALIANO

DIREZIONE TECNICA
U.O. COORDINAMENTO NO CAPTIVE E INGEGNERIA DI SISTEMA
PROGETTO DEFINITIVO

POTENZIAMENTO DELLA LINEA FOLIGNO-TERONTOLA
INTERVENTI DI SEMPLIFICAZIONE E VELOCIZZAZIONE SUL PRG DELLA STAZIONE DI ELLERA
SOTTOPASSI E SOTTOVIA
Nuovo sottopasso di stazione Ellera - Pianta e sezioni scale e sottopasso

SCALA: 1:100

COMMESSA	LOTTO	FASE	ENTE	TIPO DOC.	OPERA/DISCIPLINA	PROGR.	REV.
IROB	02	D	10	BA	SL0100	001	A

Rev.	Descrizione	Redatto	Data	Verificato	Data	Approvato	Data	Autorizzato	Data
A	Emissione	M.A.	10/05/2020	F.Z.	10/05/2020	F.C.	10/05/2020	L. Sordani	10/05/2020

File: IROB0210BAS0100001A.dwg n. Elab.: