PIANTA SPICCATO

SCALA 1:50

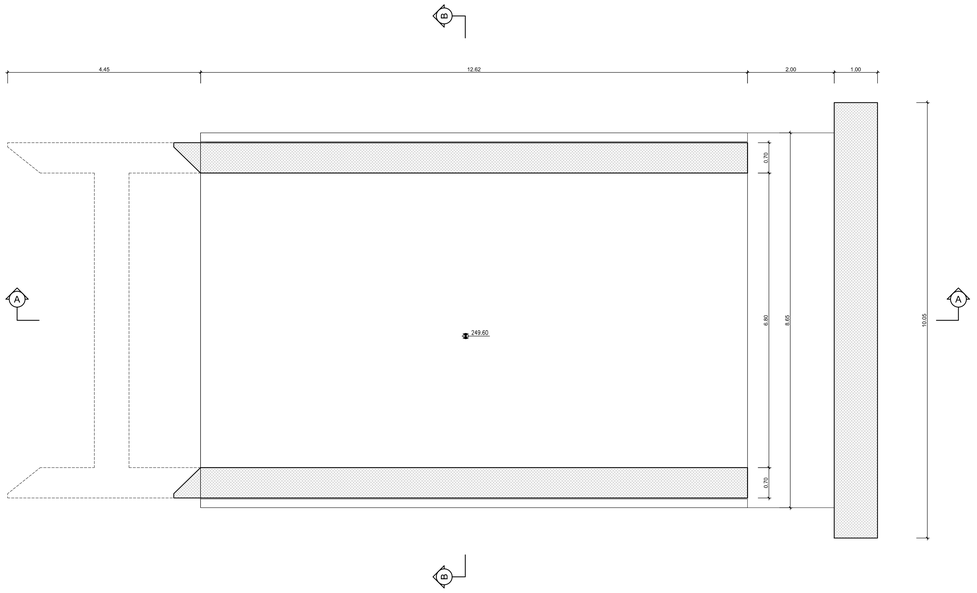

PIANTA COPERTURA

SCALA 1:100

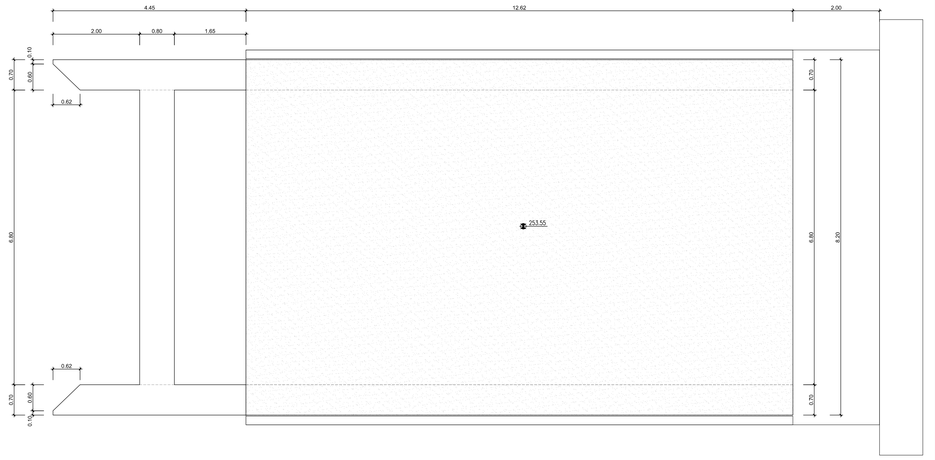

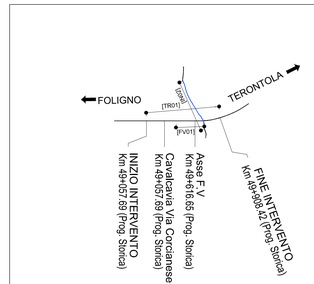

KEY-PLAN

SEZIONE A-A

SCALA 1:50

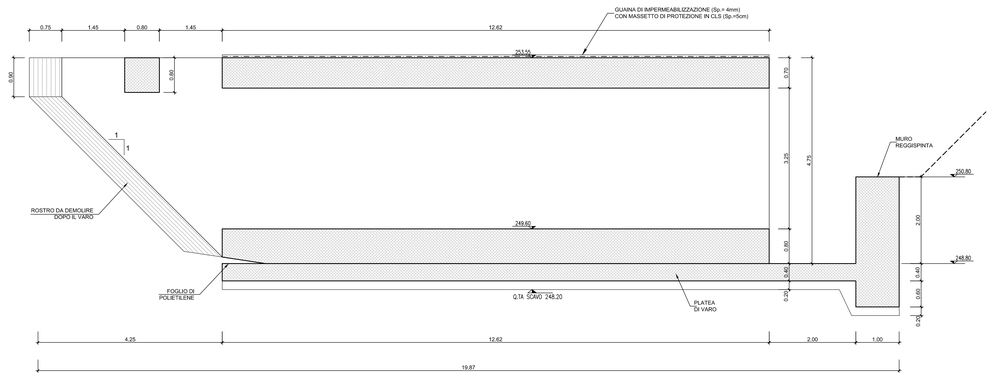

SEZIONE B-B

SCALA 1:50

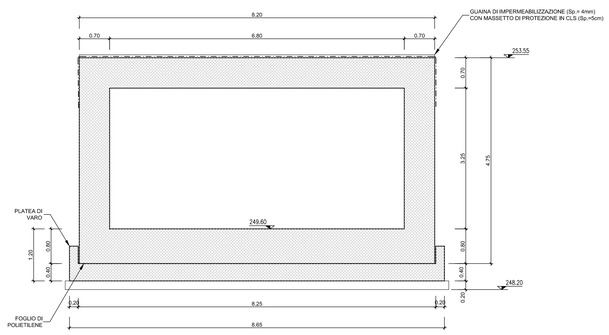

NOTA: per le caratteristiche dei materiali e incidenze di armatura vedasi elaborato: IR0B.02.D.10.TT.OC00.0.0.001 - "Tabella materiali"

COMMITTENTE:

RFI RETE FERROVIARIA ITALIANA
GRUPPO FERROVIE DELLO STATO ITALIANE

PROGETTAZIONE:

ITALFERR
GRUPPO FERROVIE DELLO STATO ITALIANE

DIREZIONE TECNICA
U.O. COORDINAMENTO NO CAPTIVE E INGEGNERIA DI SISTEMA

PROGETTO DEFINITIVO

POTENZIAMENTO DELLA LINEA FOLIGNO-TERONTOLA

INTERVENTI DI SEMPLIFICAZIONE E VELOCIZZAZIONE SUL PRG DELLA STAZIONE DI ELLERA

SOTTOPASSI E SOTTOVIA

Nuovo sottopasso di stazione Ellera - carpenteria scatolare

SCALA : 1:50

COMMESSA	LOTTO	FASE	ENTE	TIPO DOC.	OPERA/DISCIPLINA	PROGR.	REV.
IR0B	02	D	10	BB	SL0100	001	A

Revis.	Descrizione	Redatto	Data	Verificato	Data	Approvato	Data	Autorizzato	Data
A	Emissione	L.Direlli	Luglio 2020	S.Paolani	Luglio 2020	T.Paolani	Luglio 2020	L.Berardi	

File: IR0B02D10BBSL0100001A.dwg — n. Elab.: