



PIANTA A QUOTA SCORRIMENTO  
Scala 1:100





PIANTA CHIAVE

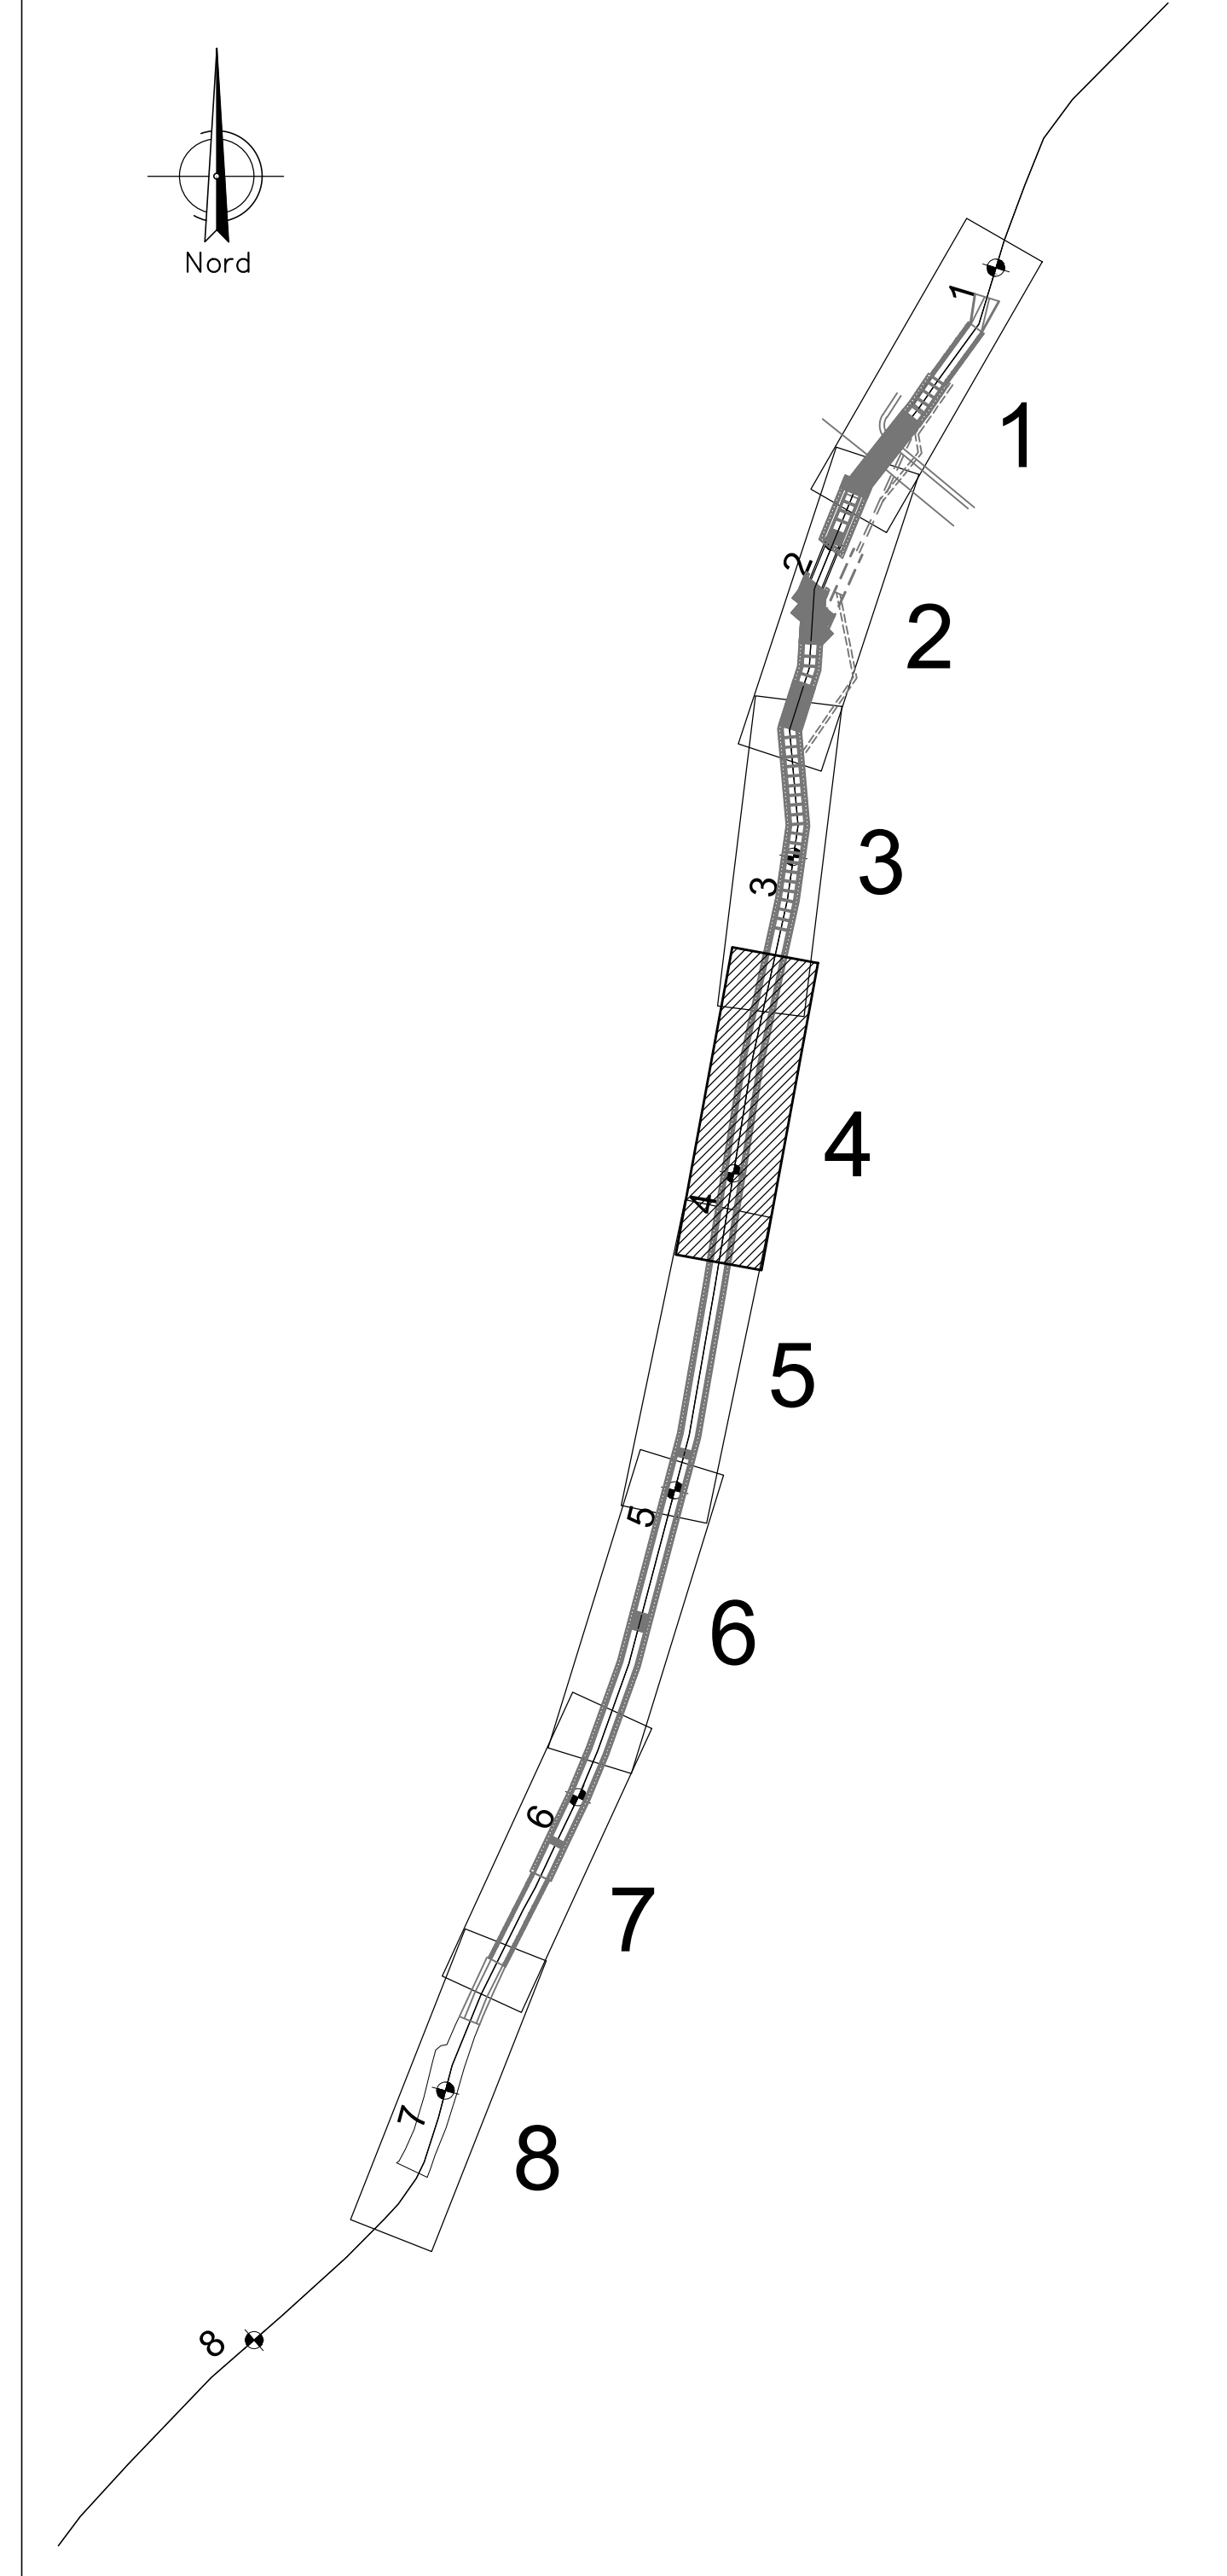

SEZIONE LONGITUDINALE  
Scala 1:100

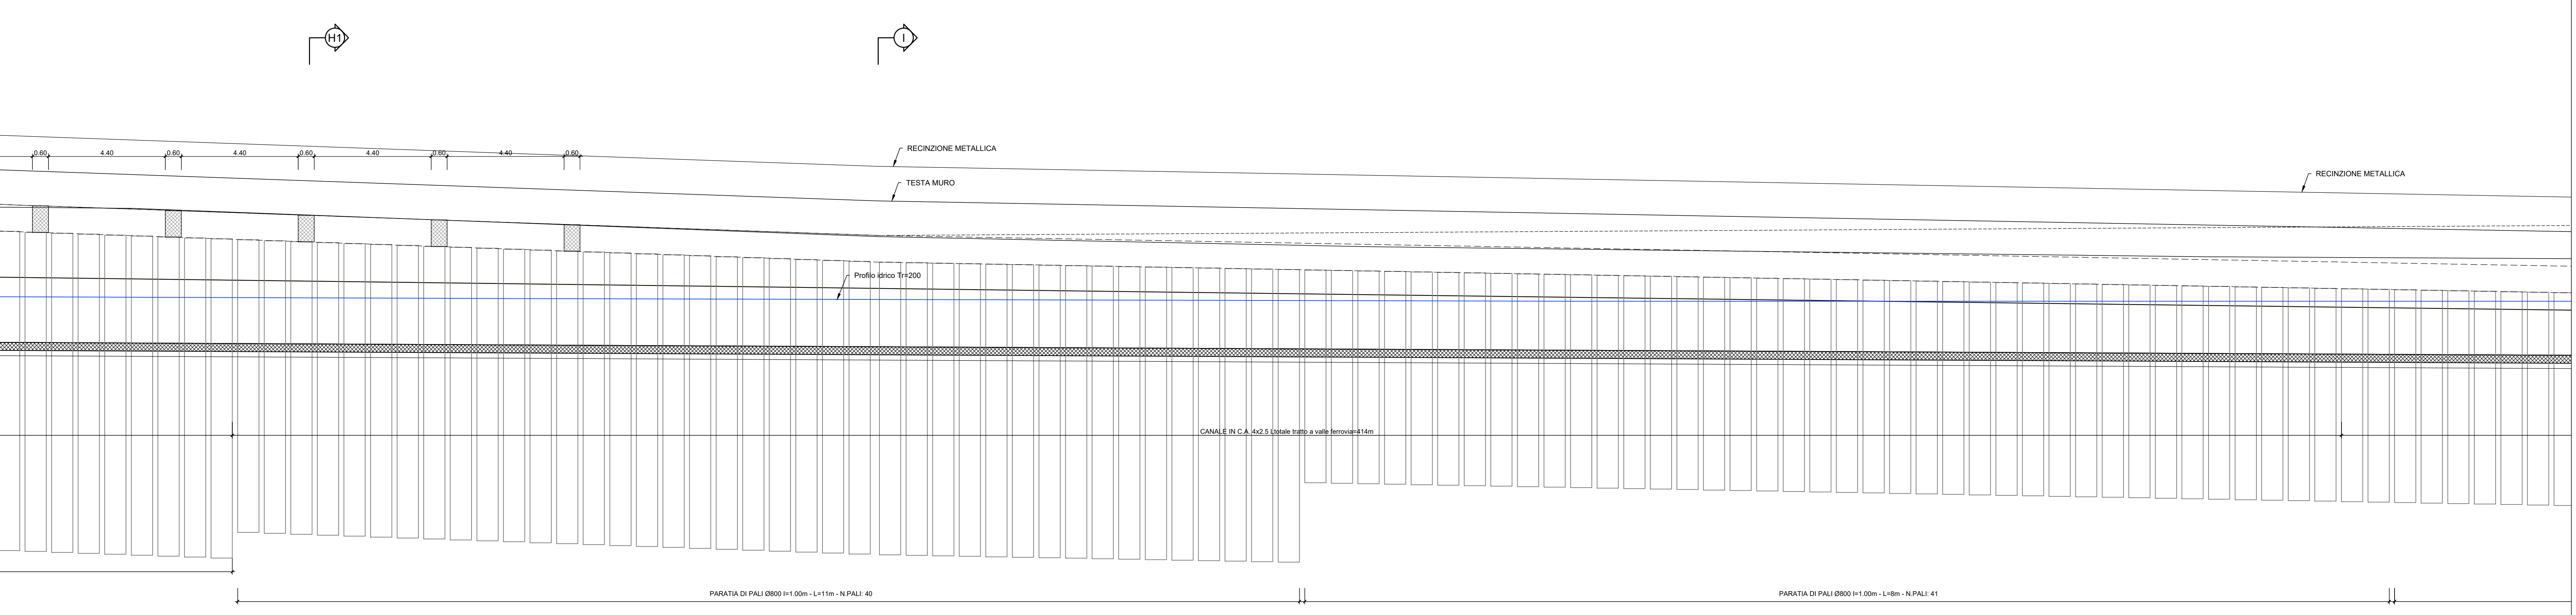

NOTA:  
I puntoni in c.a. 60x100 cm i=5 m devono essere eseguiti previo prescavo di circa 1.0 m nella stessa fase in cui si realizza il cordolo e comunque prima dello scavo.

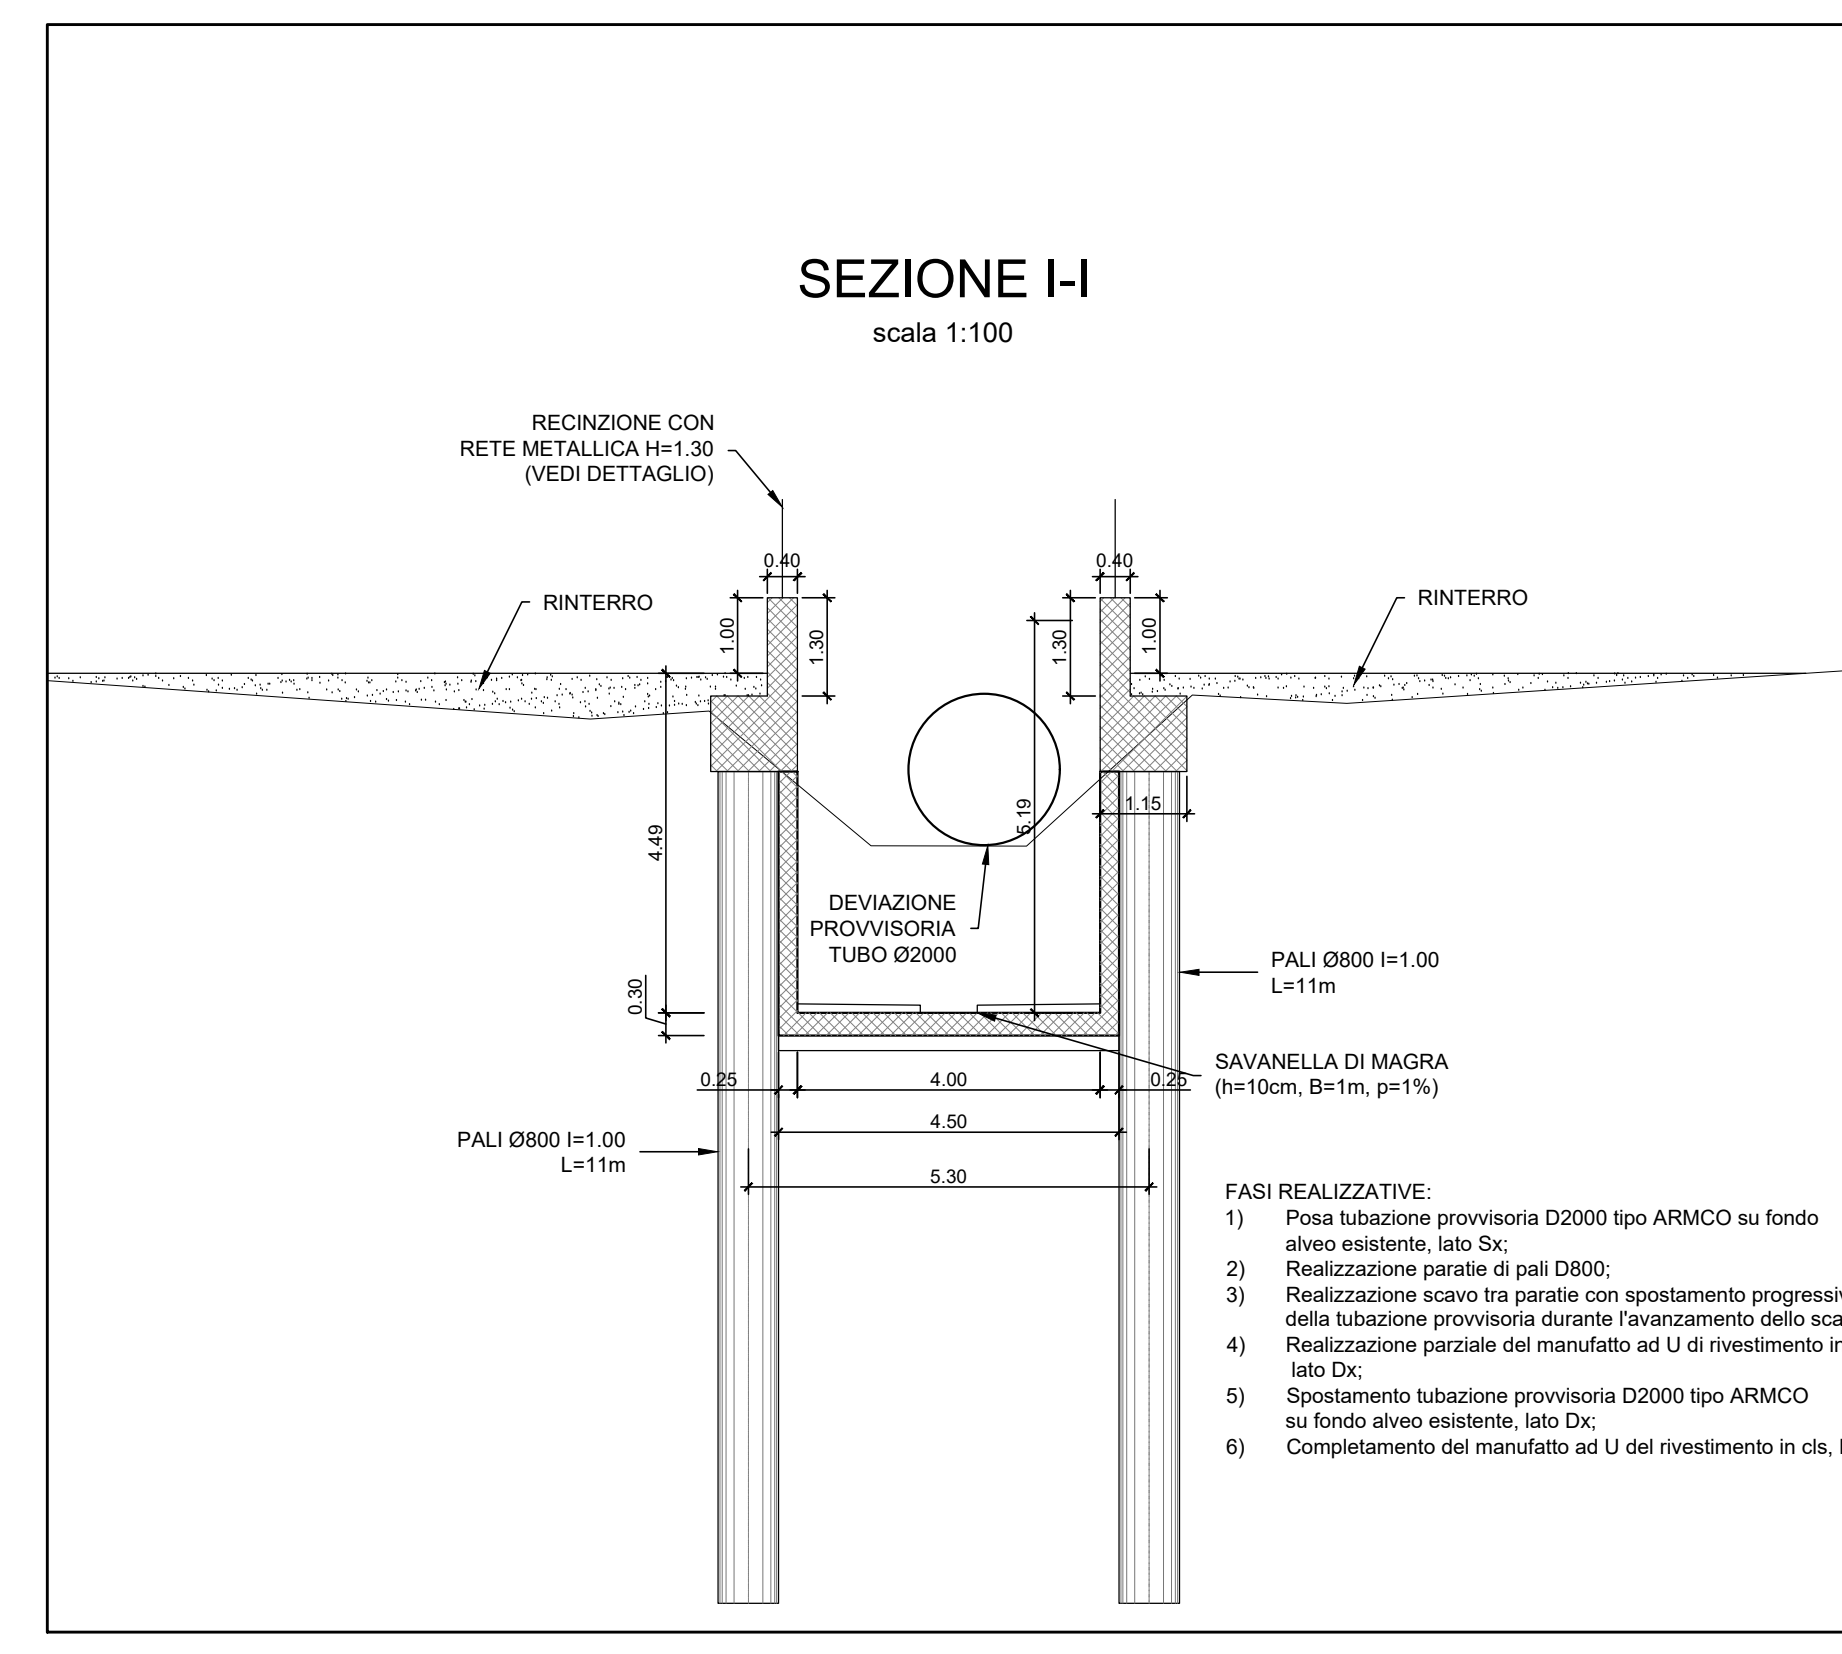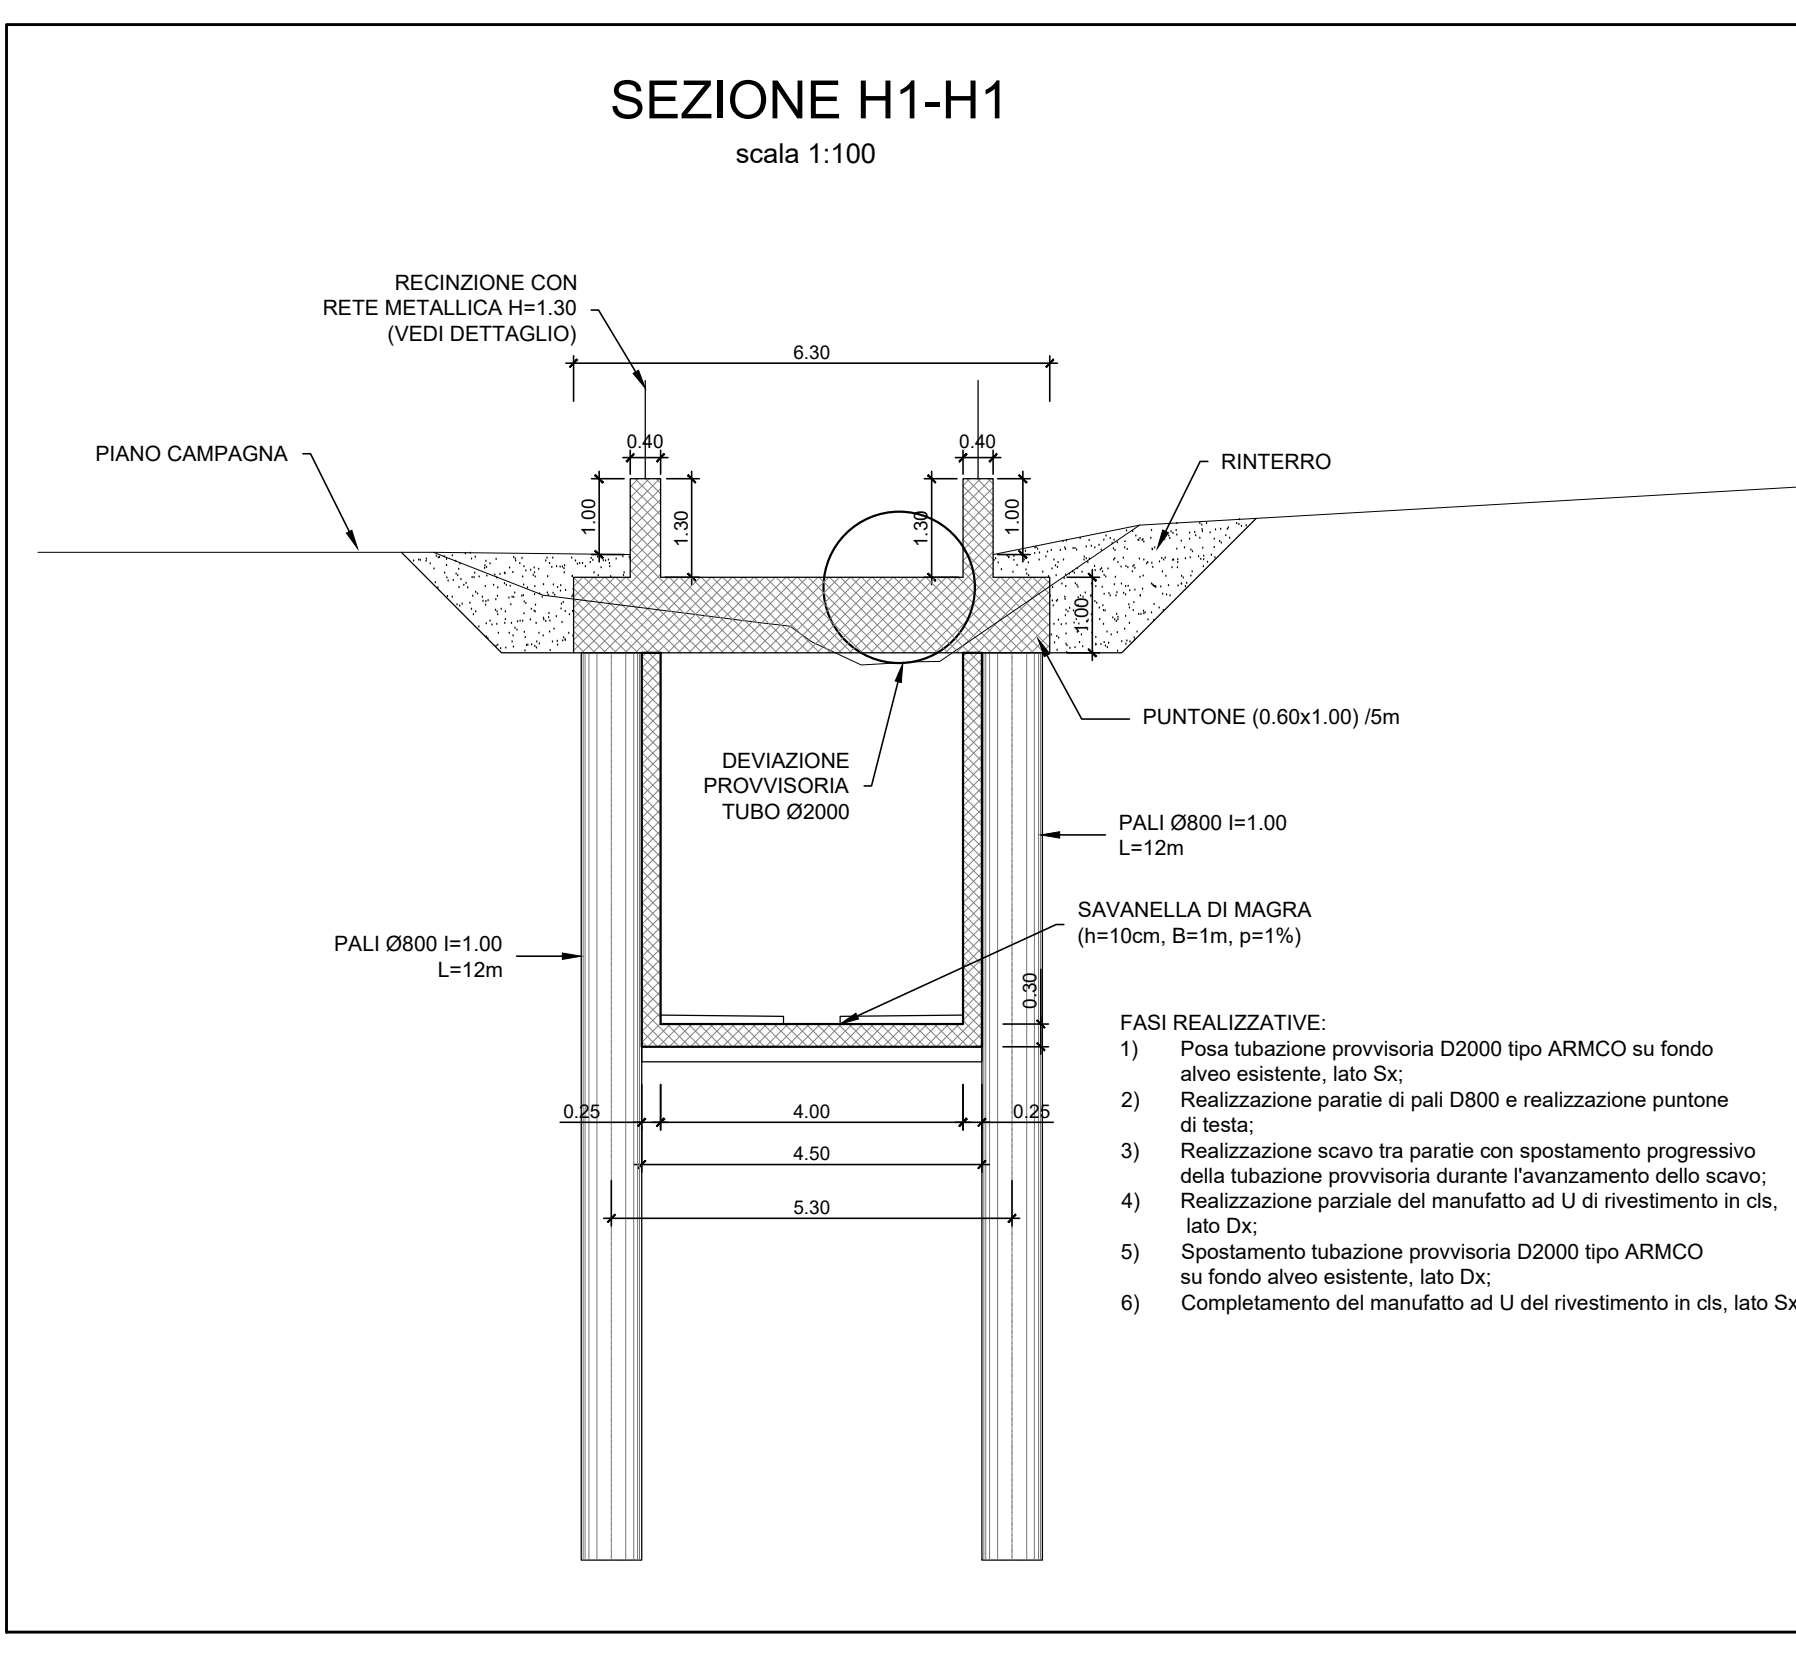

COMMITTENTE:

PROGETTAZIONE:

**DIREZIONE TECNICA**  
**U.O. COORDINAMENTO NO CAPTIVE E INGEGNERIA DI SISTEMA**

**PROGETTO DEFINITIVO**

**POTENZIAMENTO DELLA LINEA FOLIGNO-TERONTOLA**

**INTERVENTI DI SEMPLIFICAZIONE E VELOCIZZAZIONE SUL PRG DELLA STAZIONE DI ELLERA**

OPERE MINORI  
Fosso Bulagaio - pianta, sezione longitudinale e sezioni trasversali tratto 4

SCALA: 1:100

COMMESSA	LOTTO	FASE	ENTE	TIPO DOC.	OPERA/DISCIPLINA	PROGR.	REV.
IR08	02	D	10	PA	1NO200	004	A

Rev.	Descrizione	Redatto	Data	Verificato	Data	Approvato	Data	Autorizzato	Data
A	Emissione	L. Dielli	Luglio 2020	S. Positano	Luglio 2020	T. Poggi	Luglio 2020	L. Bernardini	Luglio 2020