



PIANTA A QUOTA SCORRIMENTO  
Scala 1:100




SEZIONE LONGITUDINALE  
Scala 1:100

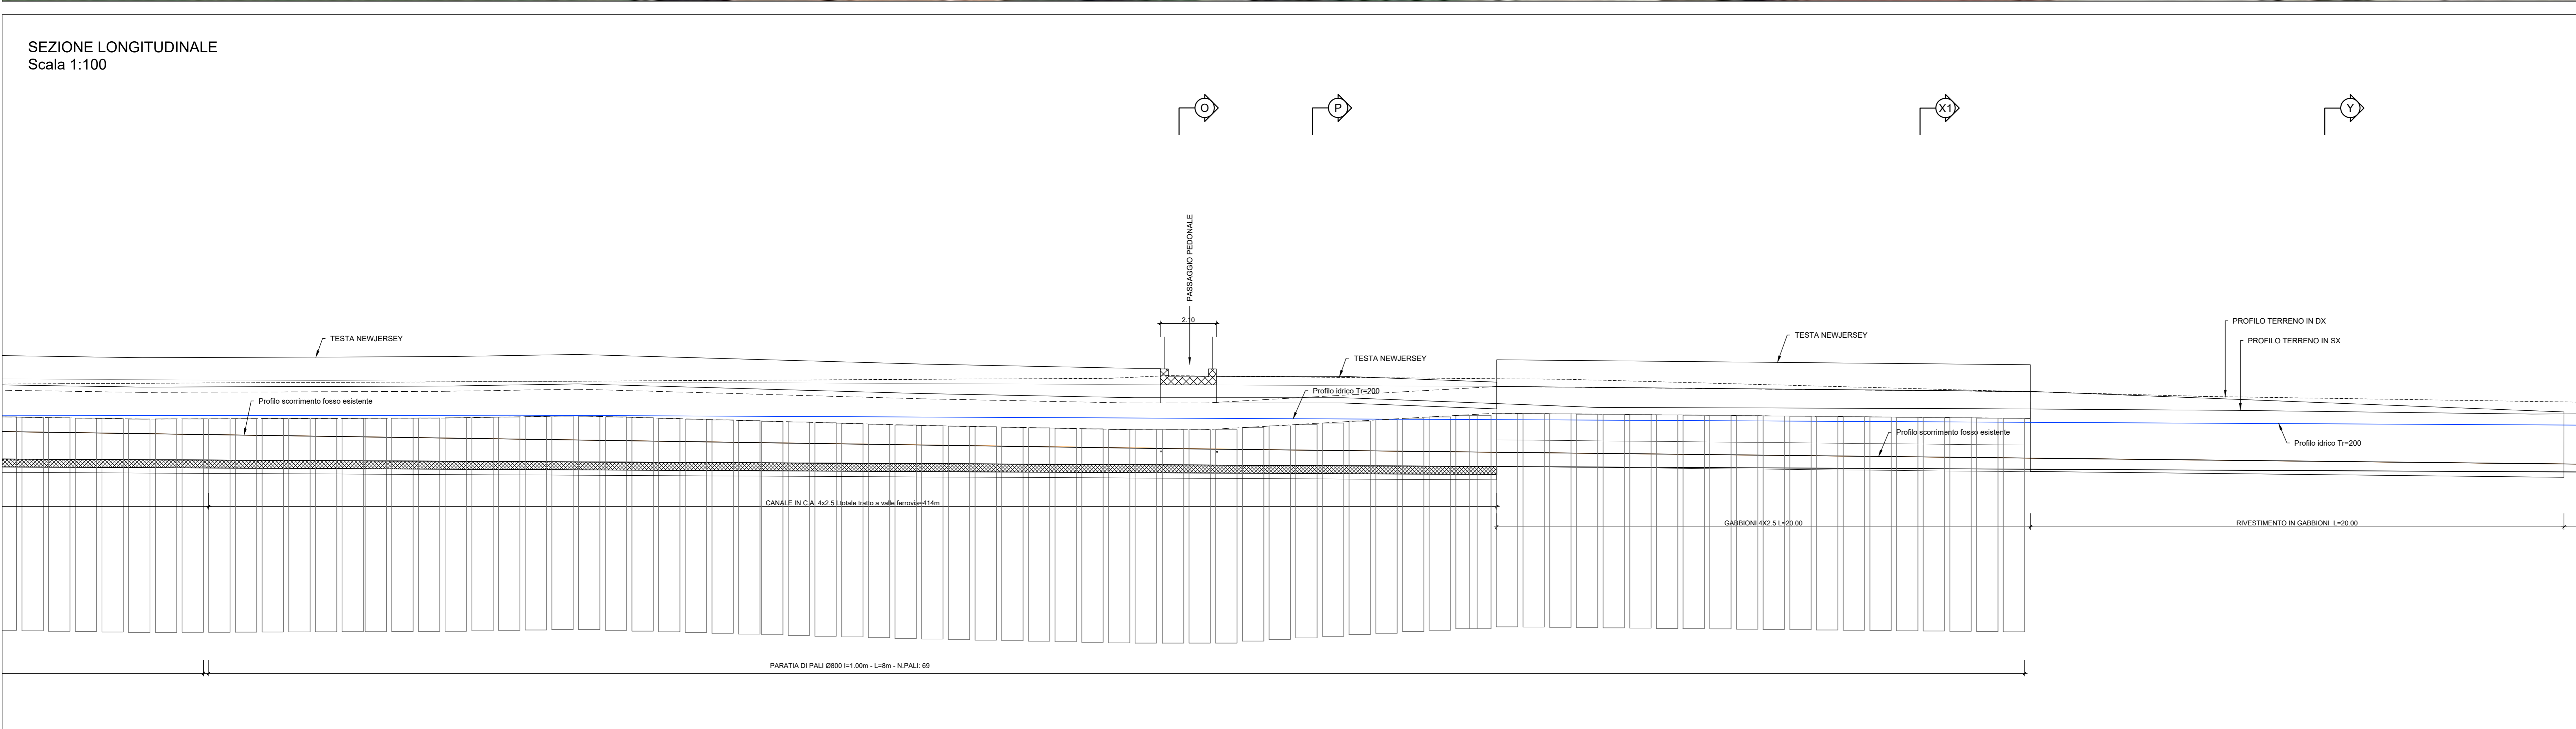


PIANTA CHIAVE

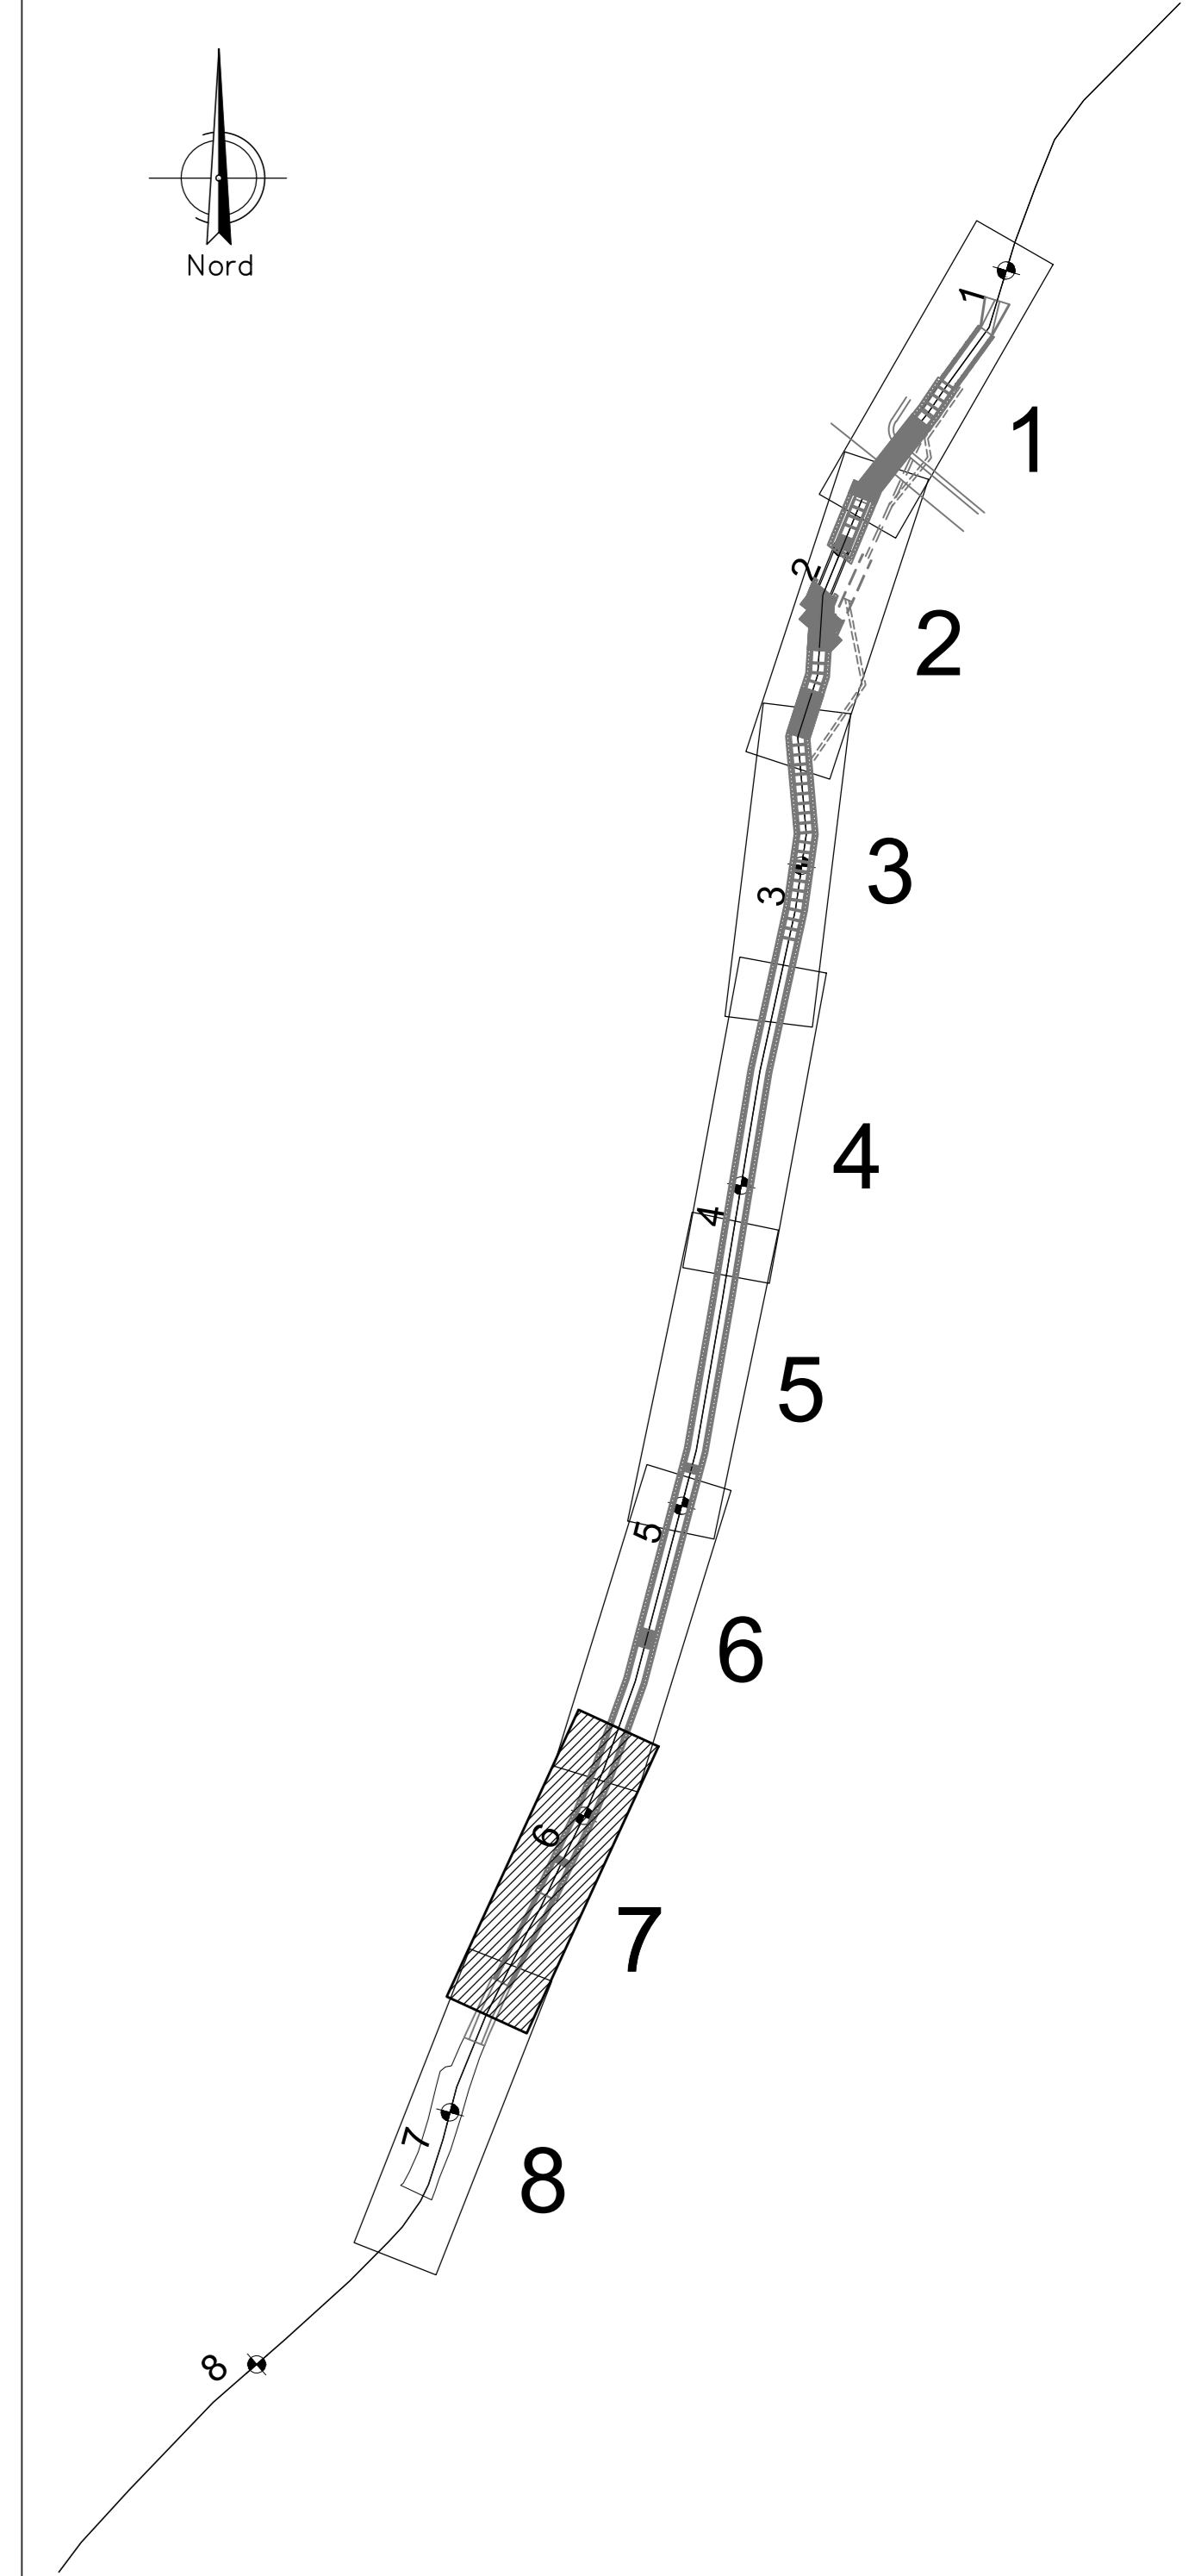


SEZIONE O-O  
scala 1:100

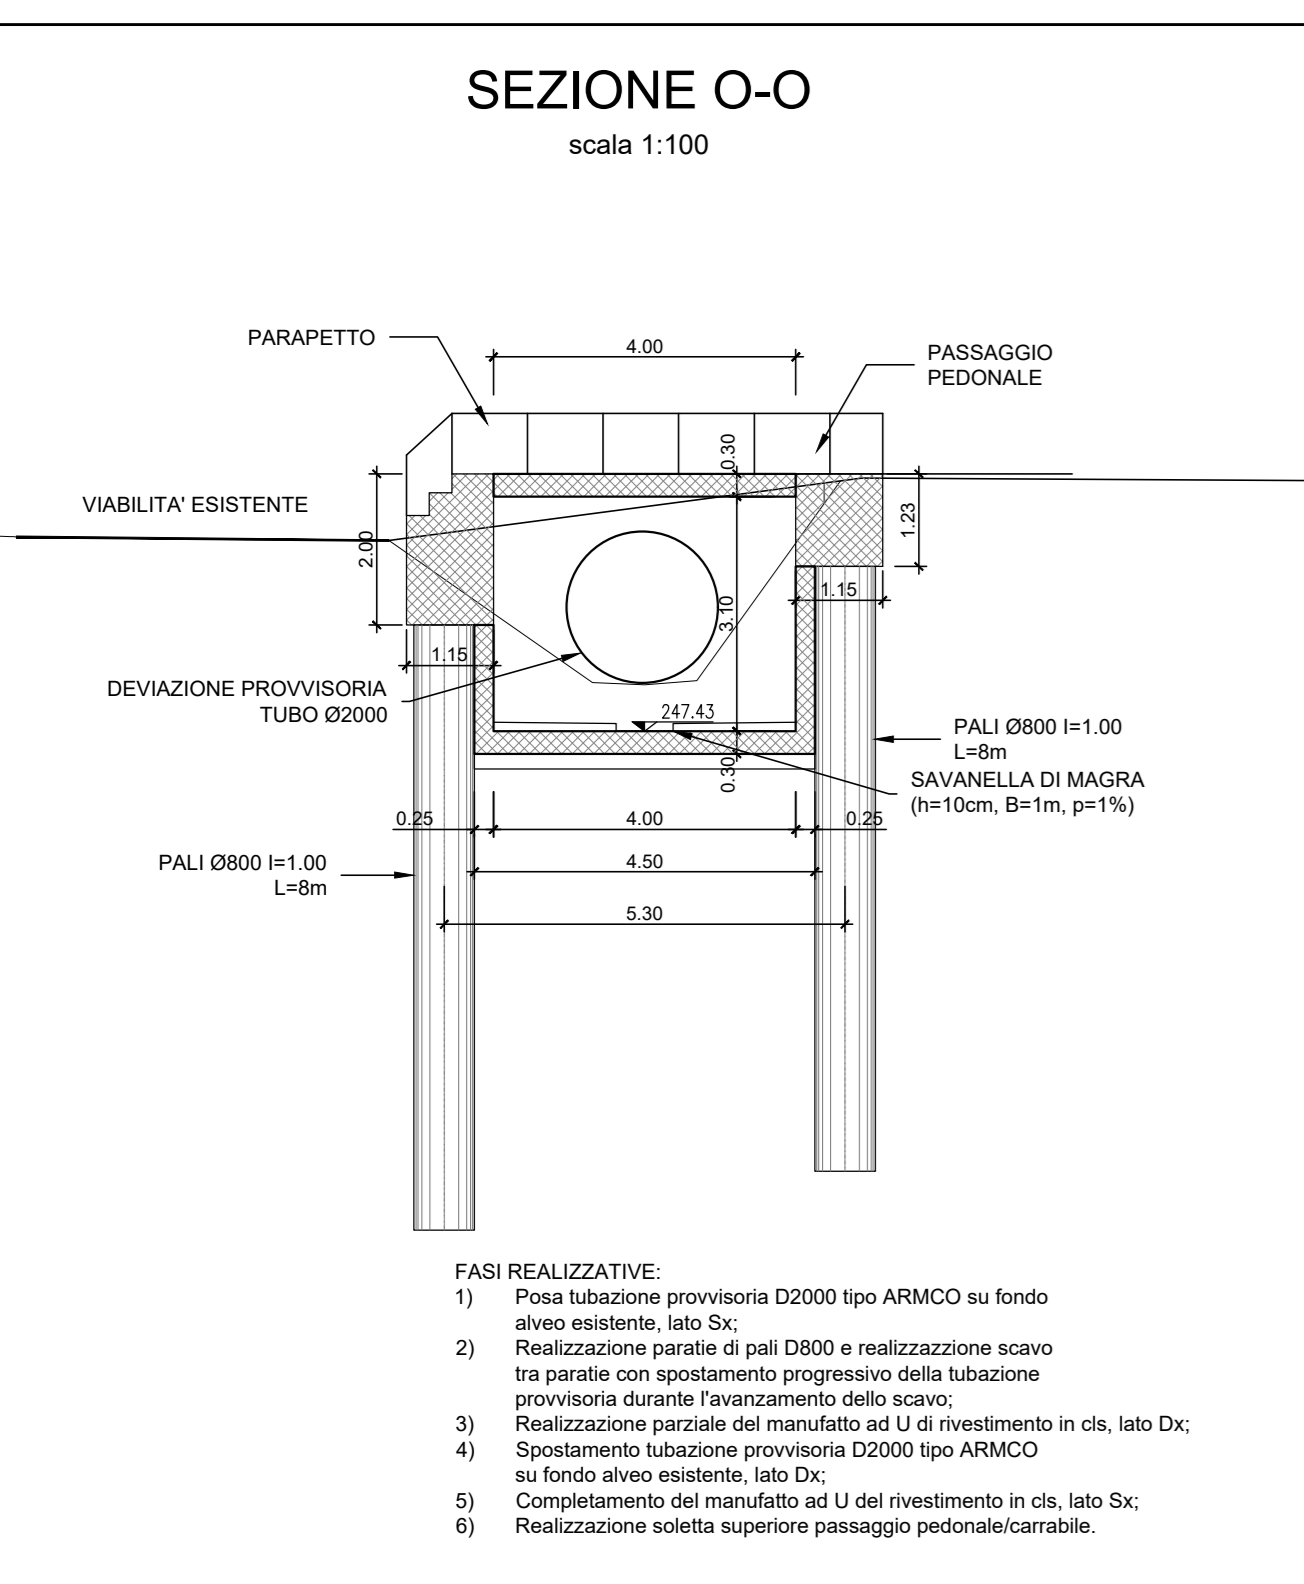


SEZIONE P-P  
scala 1:100

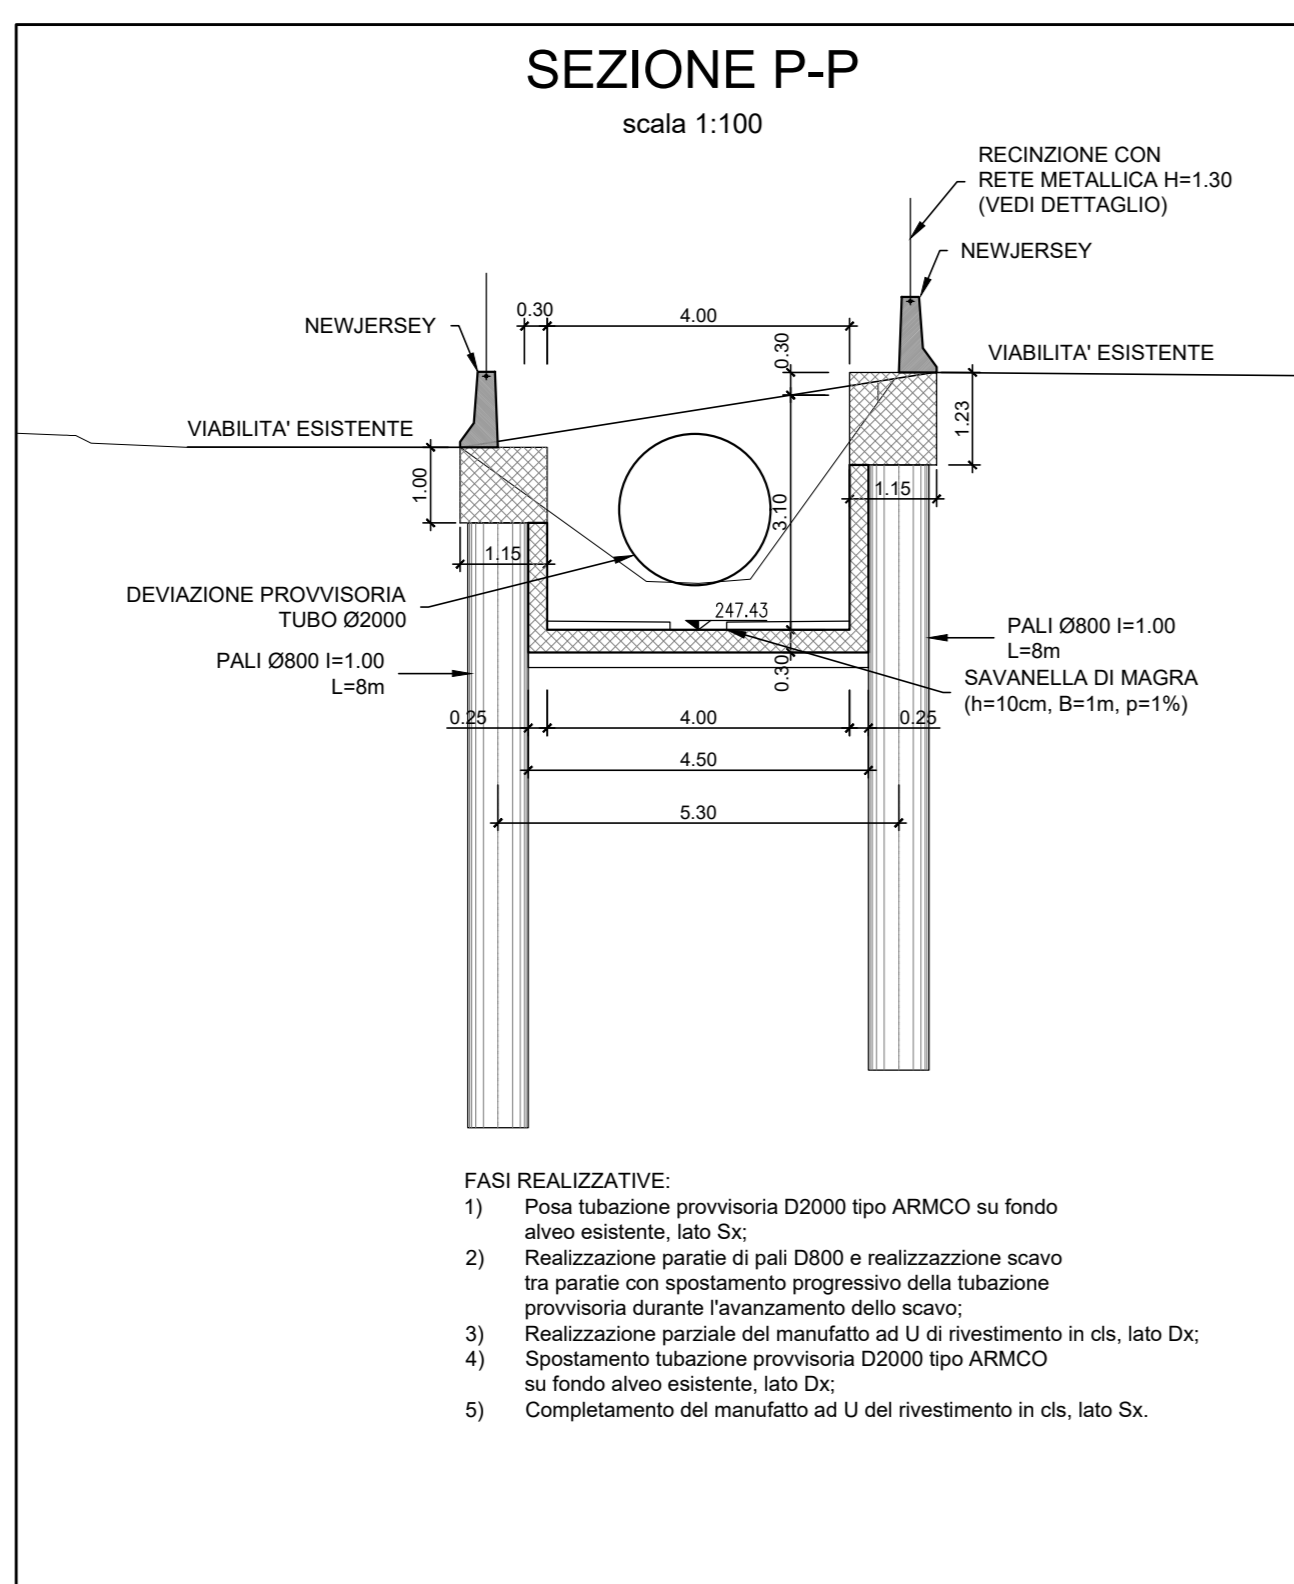

SEZIONE X1-X1  
scala 1:100

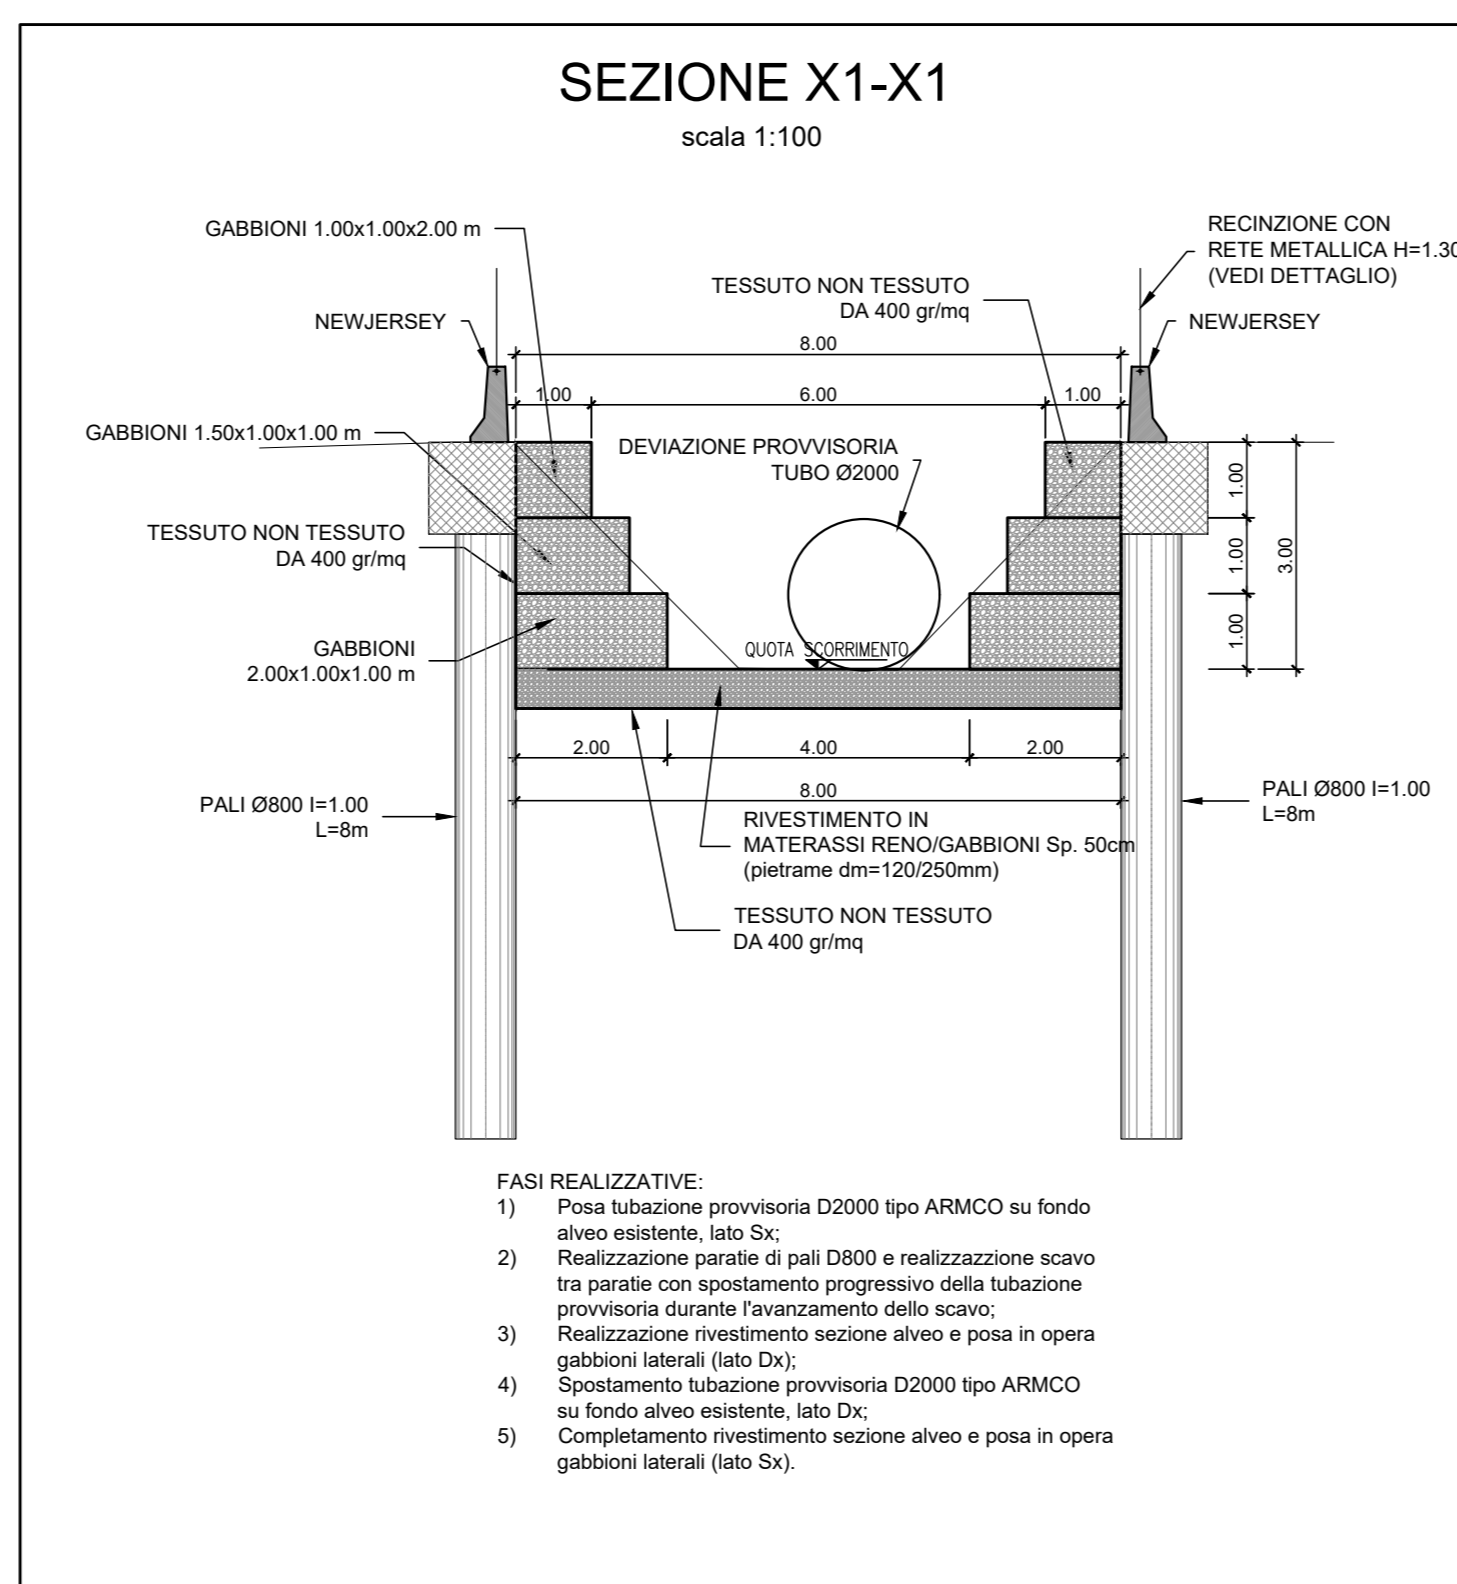

SEZIONE Y-Y  
scala 1:100

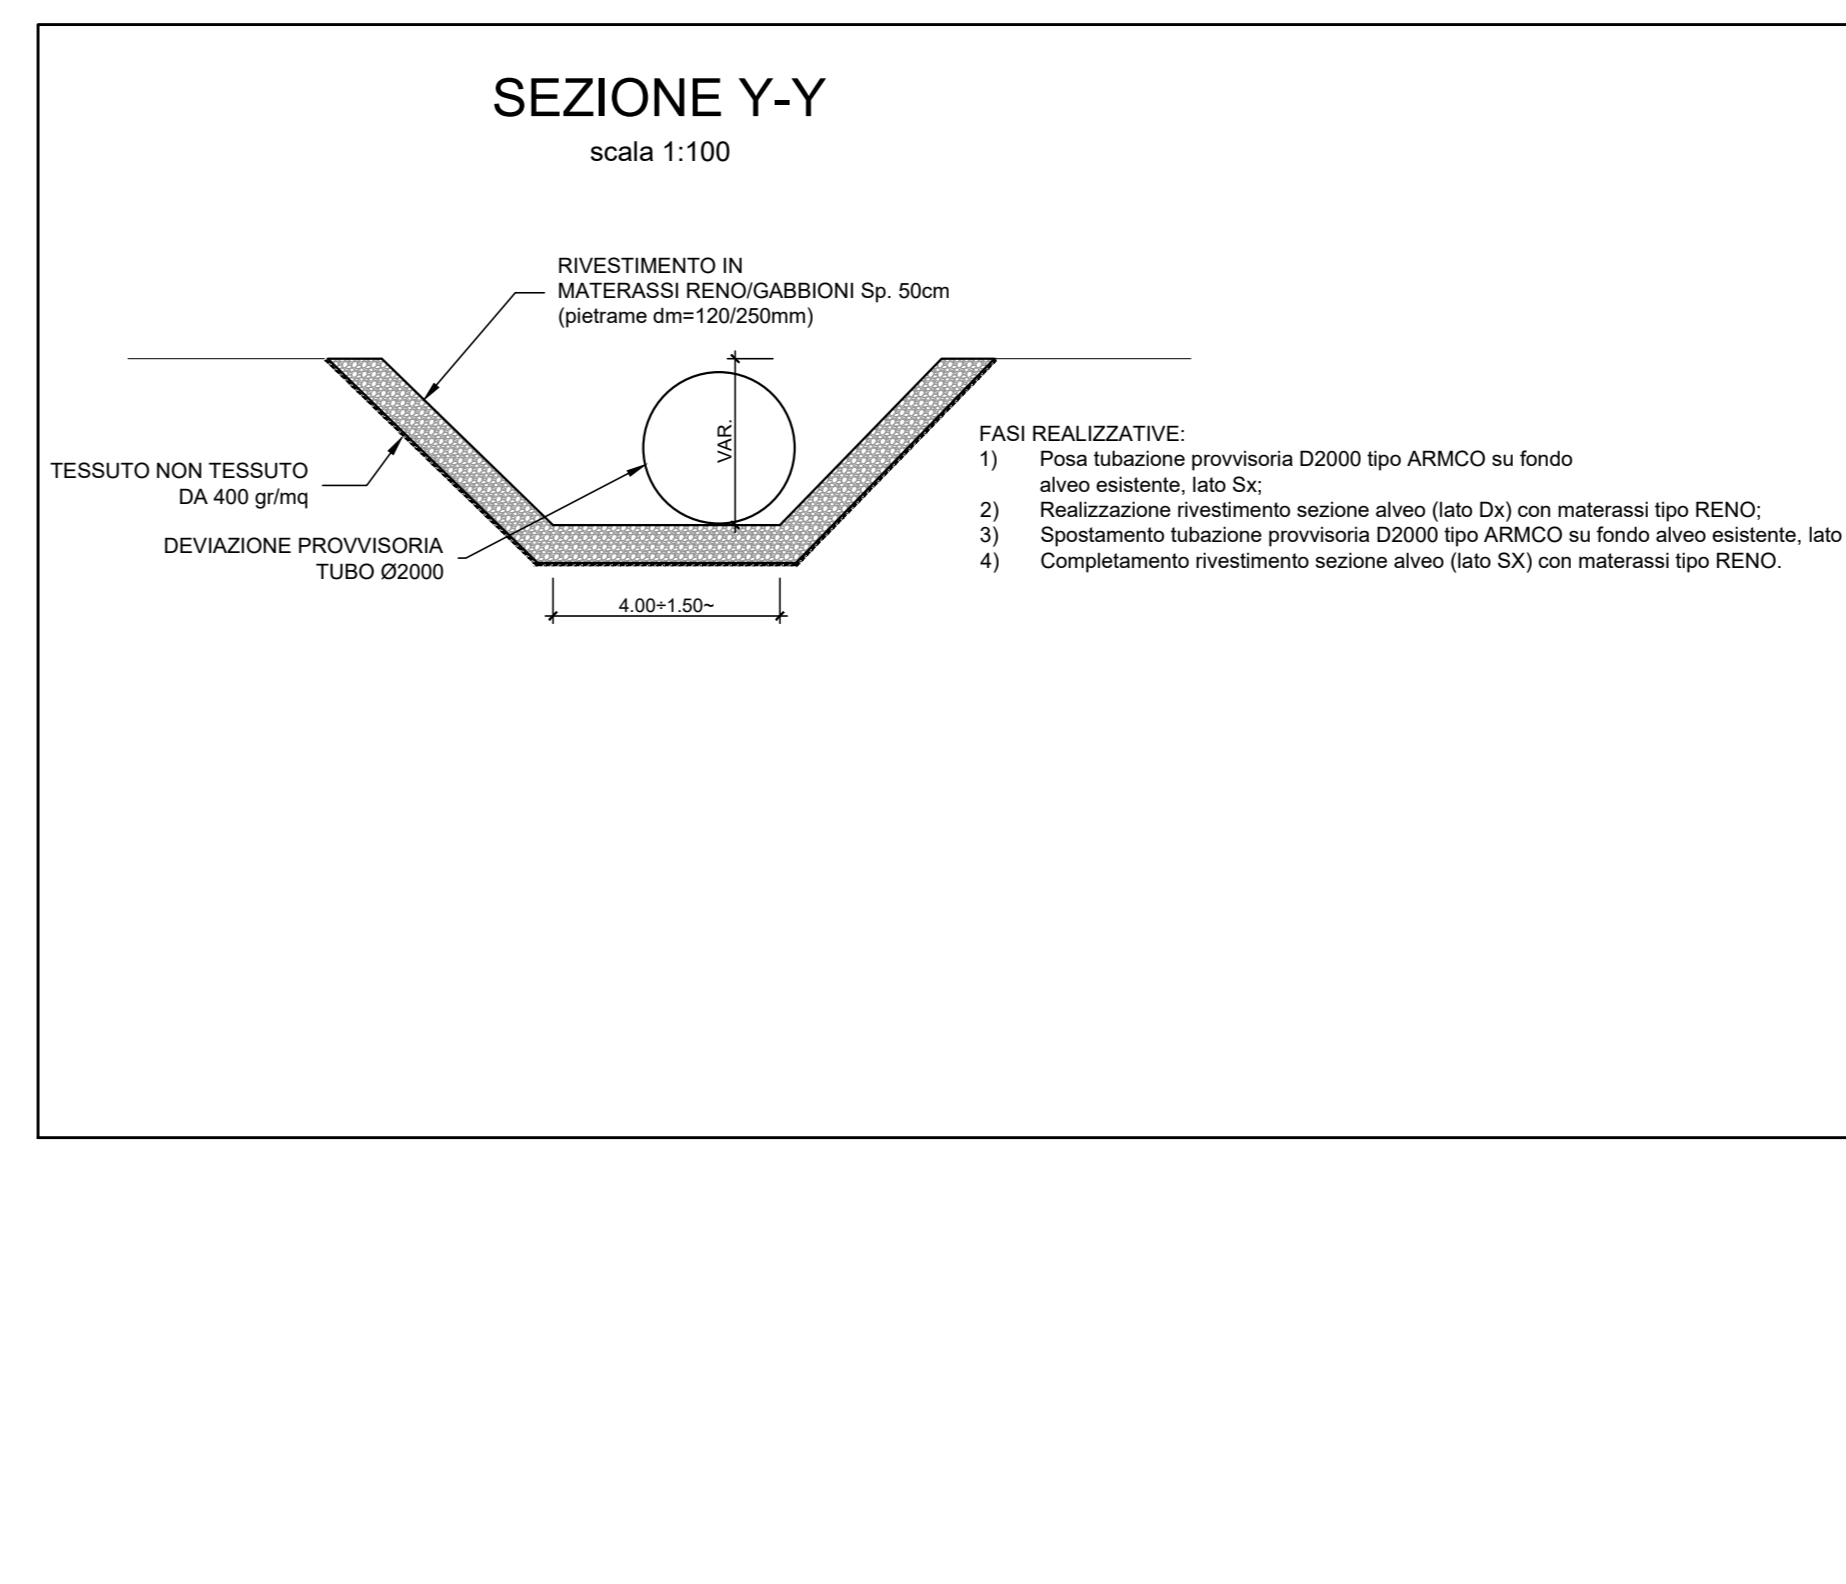

COMMITTENTE:  
**RFI**  
RETE FERROVIARIA ITALIANA  
GRUPPO FERROVIE DELLO STATO ITALIANE

PROGETTAZIONE:  
**ITALFERR**  
GRUPPO FERROVIE DELLO STATO ITALIANE

**DIREZIONE TECNICA**  
**U.O. COORDINAMENTO NO CAPTIVE E INGEGNERIA DI SISTEMA**

**PROGETTO DEFINITIVO**

**POTENZIAMENTO DELLA LINEA FOLIGNO-TERONTOLA**

**INTERVENTI DI SEMPLIFICAZIONE E VELOCIZZAZIONE SUL PRG DELLA STAZIONE DI ELLERA**

OPERE MINORI  
Fosso Bulagaia - pianta, sezione longitudinale e sezioni trasversali tratto 7

SCALA: 1:100

COMMESSA LOTTO FASE ENTE TIPO DOC. OPERA/DISCIPLINA PROG. REV.

IR0B 02 D 10 PA 1NO200 007 A

Rev.	Descrizione	Redatto	Data	Verificato	Data	Approvato	Data	Autore	Data
A	Emissione	W. A.	Luglio 2020	S. P.	Luglio 2020	T. P.	Luglio 2020	L. B.	Luglio 2020