
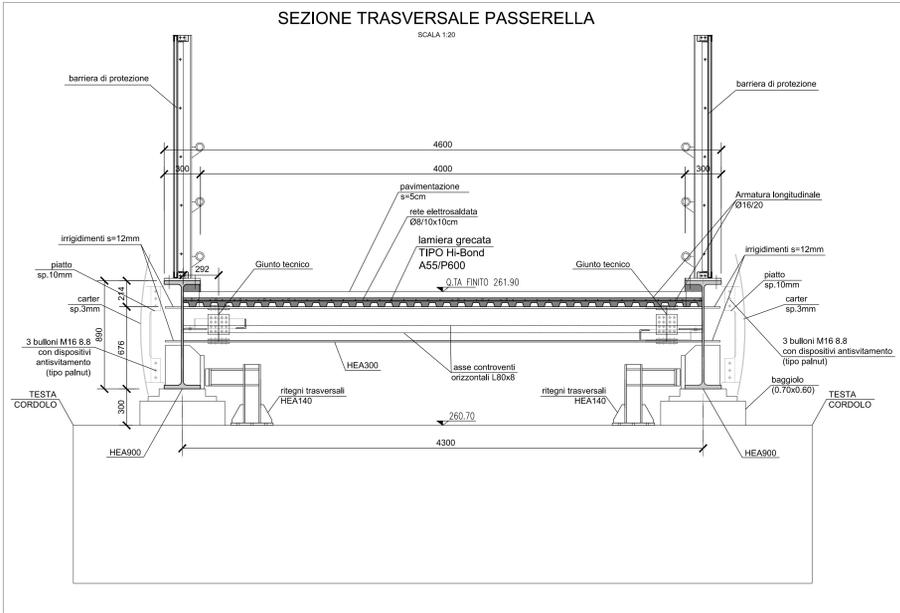
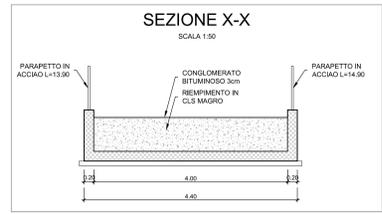
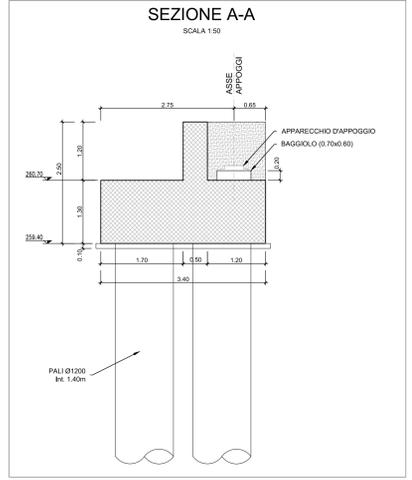


- FASI REALIZZATIVE:
1. REALIZZAZIONE "SPALLE PASSANTI" A TERGO DELLA PASSERELLA ESISTENTE
 2. DEMOLIZIONE COMPLETA DELL'OPERA ESISTENTE COMPRESSE LE PORZIONI ANTISTANTI LE NUOVE SPALLE
 3. VARO DEL NUOVO IMPALCATO

NOTA: per le caratteristiche dei materiali e incidenza di armatura vedasi elaborato: IR0B.02.D.10.TT.OC00.0.0.001 - "Tabella materiali"

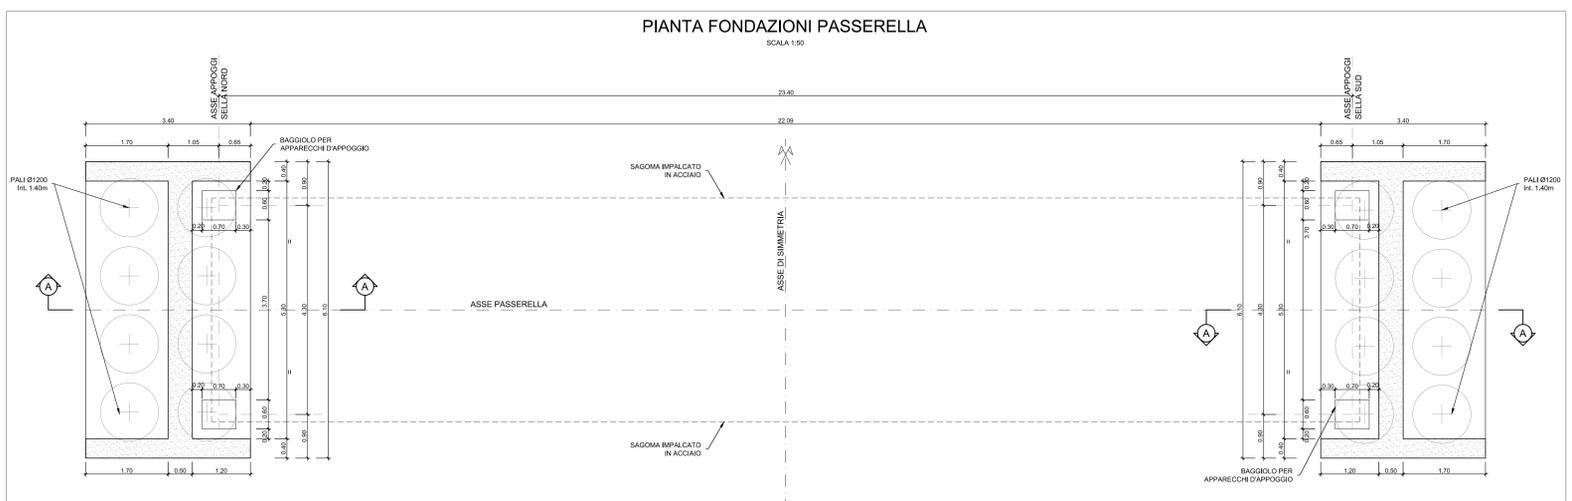

COMMITTENTE: **RFI** RETE FERROVIARIA ITALIANA GRUPPO FERROVIE DELLO STATO ITALIANO

PROGETTAZIONE: **ITALFERR** GRUPPO FERROVIE DELLO STATO ITALIANO

DIREZIONE TECNICA
U.O. COORDINAMENTO NO CAPTIVE E INGEGNERIA DI SISTEMA

PROGETTO DEFINITIVO

POTENZIAMENTO DELLA LINEA FOLIGNO-TERONTOLA

INTERVENTI DI SEMPLIFICAZIONE E VELOCIZZAZIONE SUL PRG DELLA STAZIONE DI ELLERA

OPERE MINORI
Passerella ciclopedonale - Planimetria e sezioni

SCALA: varie

COMMESSA	LOTTO	FASE	ENTE	TIPO DOC.	OPERA/DISCIPLINA	PROGR.	REV.
IR0B	02	D	10	PZ	IV0200	001	A

Revis.	Descrizione	Redatto	Data	Verificato	Data	Approvato	Data	Autorizzato	Data
A	Emissione esecutiva	[Signature]	Luglio 2020						

File: IR0B02D10PZ0200001A.dwg n. Ebb.: