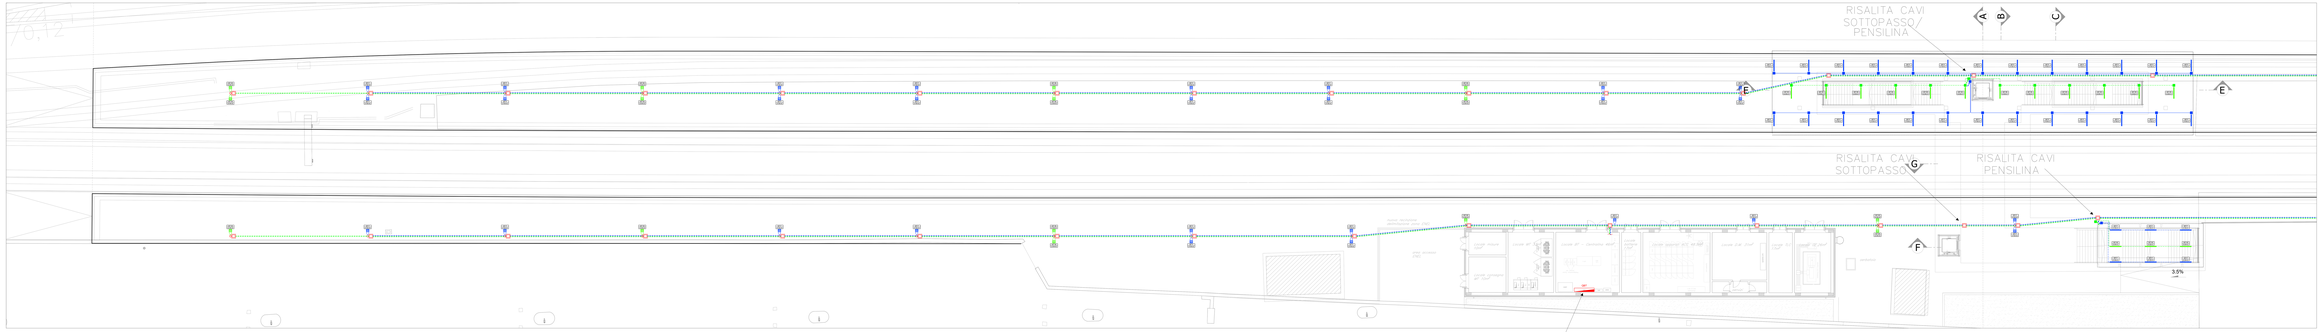

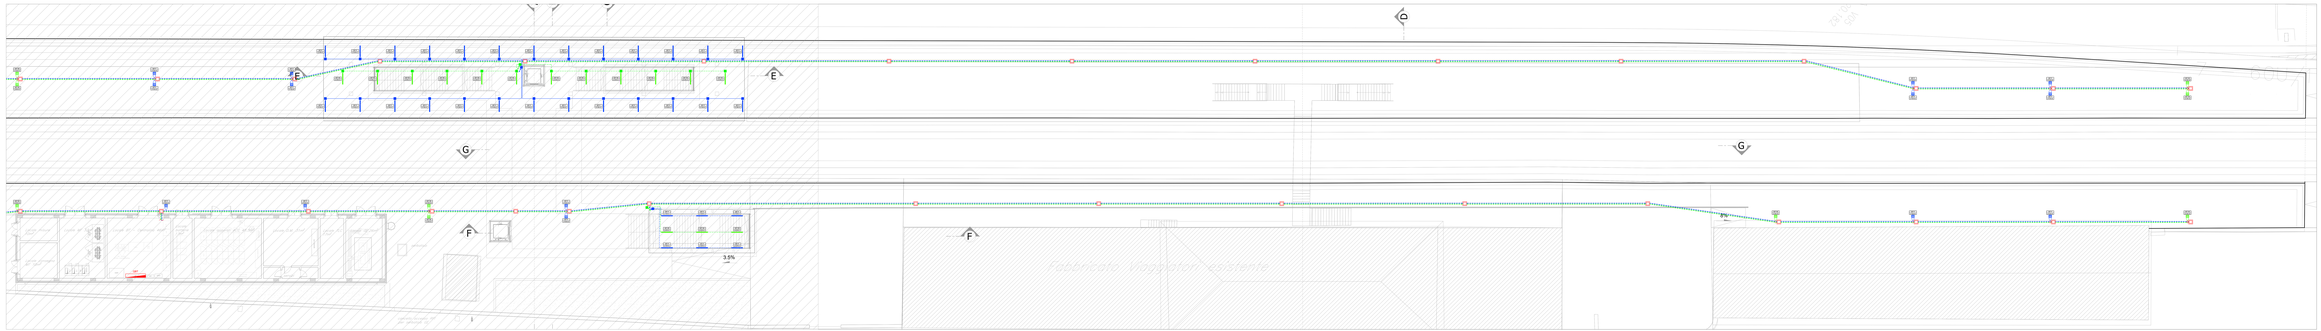

Simbolo	LEGENDA SIMBOLI IMPIANTI LFM
	Descrizione
	Montante sella/sbraccio
	Sagoma di derivazione in PVC/150x100x50mm - grado di protezione IP67
	Apparecchio illuminante per installazione tipo prevista da RFI (CFI 275 Ed) OF-FLLY 1X36, lampade LED DAIL grado di protezione IP67, 3K8, classe di isolamento II, flusso luminoso 3600 lm
	Illuminazione mercatorale Plafoniera 1 lato, prodotta a LED (F-LED + 6E) 90 cm ottica stradale a luce diretta IP67, 1800lm, classe isolamento II
	Proiettore di derivazione in CLS 80x80cm con coperchio carrabile 3400 in CLS
	Tubazione interrata, flessibile in PVC serie pesante
	Tubo in PVC Ø32mm per distribuzione secondaria circuiti di alimentazione

LEGENDA TARGHETTE

A B
QLFM-N
FM-FT-01
C D E

A: NOME QUADRO
B: NOME IMPIANTO
C: INFO ID IMPIANTO
D: TIPOLOGIA CIRCUITO
E: PROGRESSIVO CIRCUITO

NOTA: si trovano gli apparati a servizio dei circuiti "Normali"
si trovano gli apparati a servizio dei circuiti "Preferenziali"
si trovano gli apparati a servizio dei circuiti "No-break"

COMMITTENTE:

RFI RETE FERROVIARIA ITALIANA
GRUPPO FERROVIE DELLO STATO ITALIANE

PROGETTAZIONE:

ITALFERR
GRUPPO FERROVIE DELLO STATO ITALIANE

DIREZIONE TECNICA
U.O. TECNOLOGIE CENTRO

PROGETTO DEFINITIVO

POTENZIAMENTO DELLA LINEA FOLIGNO–TERONTOLA

INTERVENTI DI SEMPLIFICAZIONE E VELOCIZZAZIONE SUI PRG DELLE STAZIONI DI ASSISI ED ELLERA
STAZIONE DI ASSISI
Planimetrie con dispositivi apparecchiature LFM Marciapiedi

SCALA: 1:100

COMMESSA	LOTTO	FASE	ENTE	TIPO DOC.	PROGR. DISCIPLINA	PROGR.	REV.
IN38	10	D	26	PZ	IT0001	02	A

Rev.n.	Descrizione	Redatto	Data	Verificato	Data	Approvato	Data	Autorizzato	Data
A	EMISSIONE ESECUTIVA	[illegible]	[illegible]	[illegible]	[illegible]	[illegible]	[illegible]	[illegible]	[illegible]

File: IN3810PZIT0001002.dwg

n. Elab.: N/A