

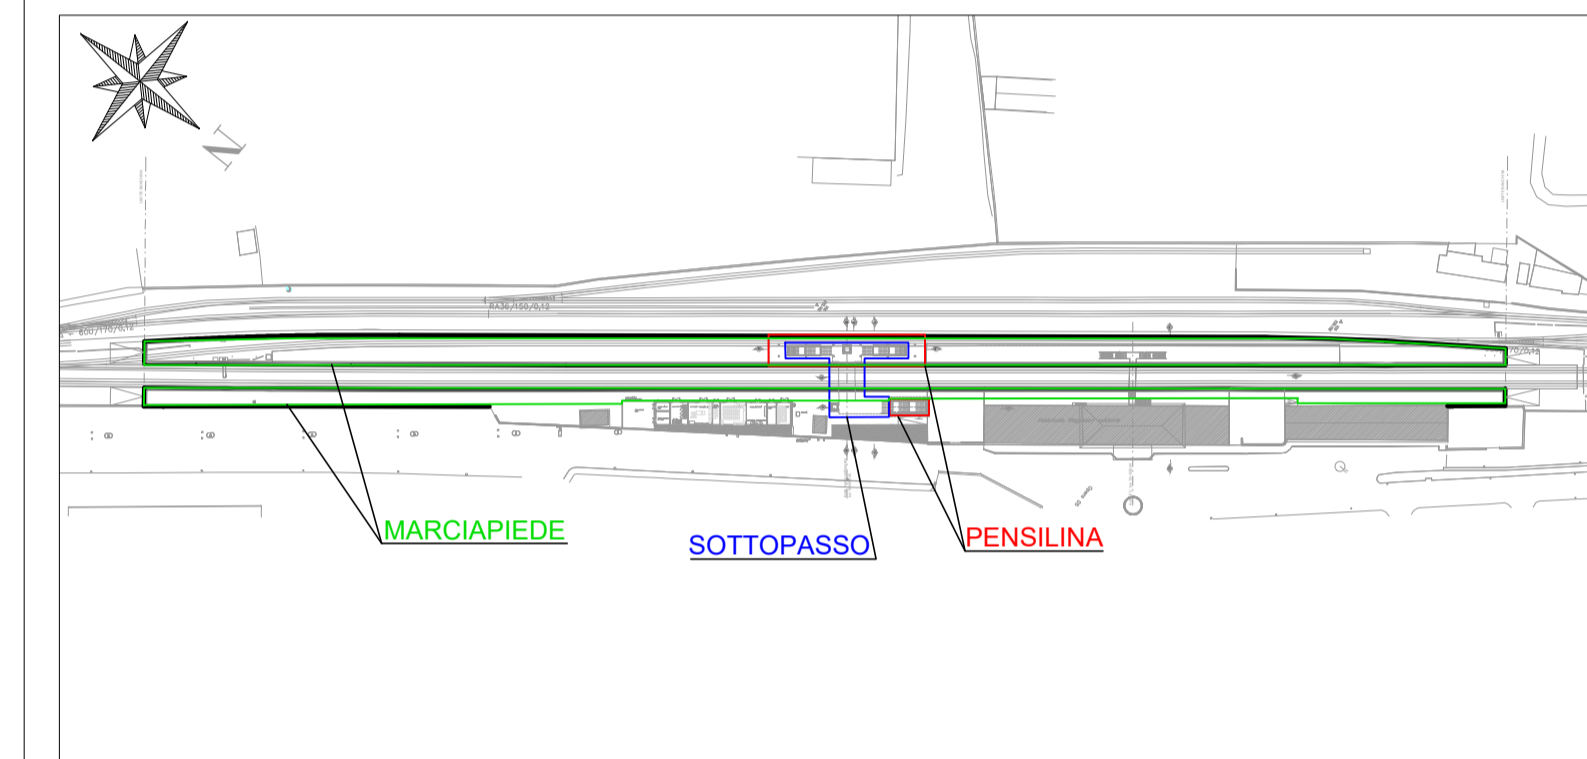
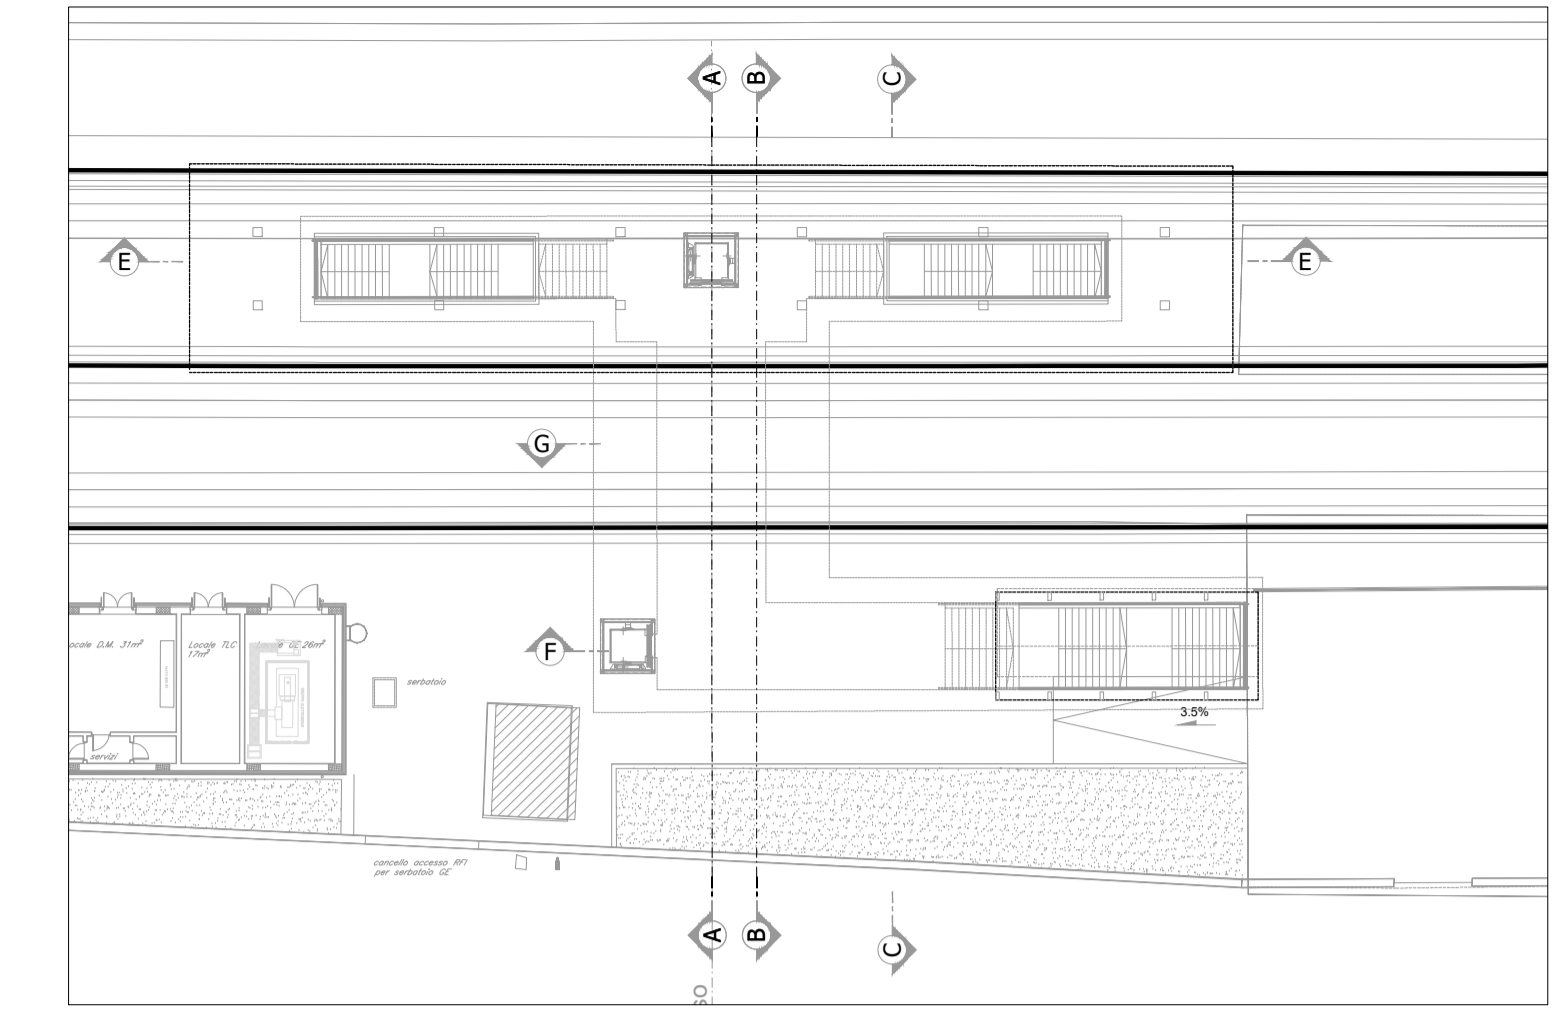


SEZIONE A-A (SCALA 1:50)

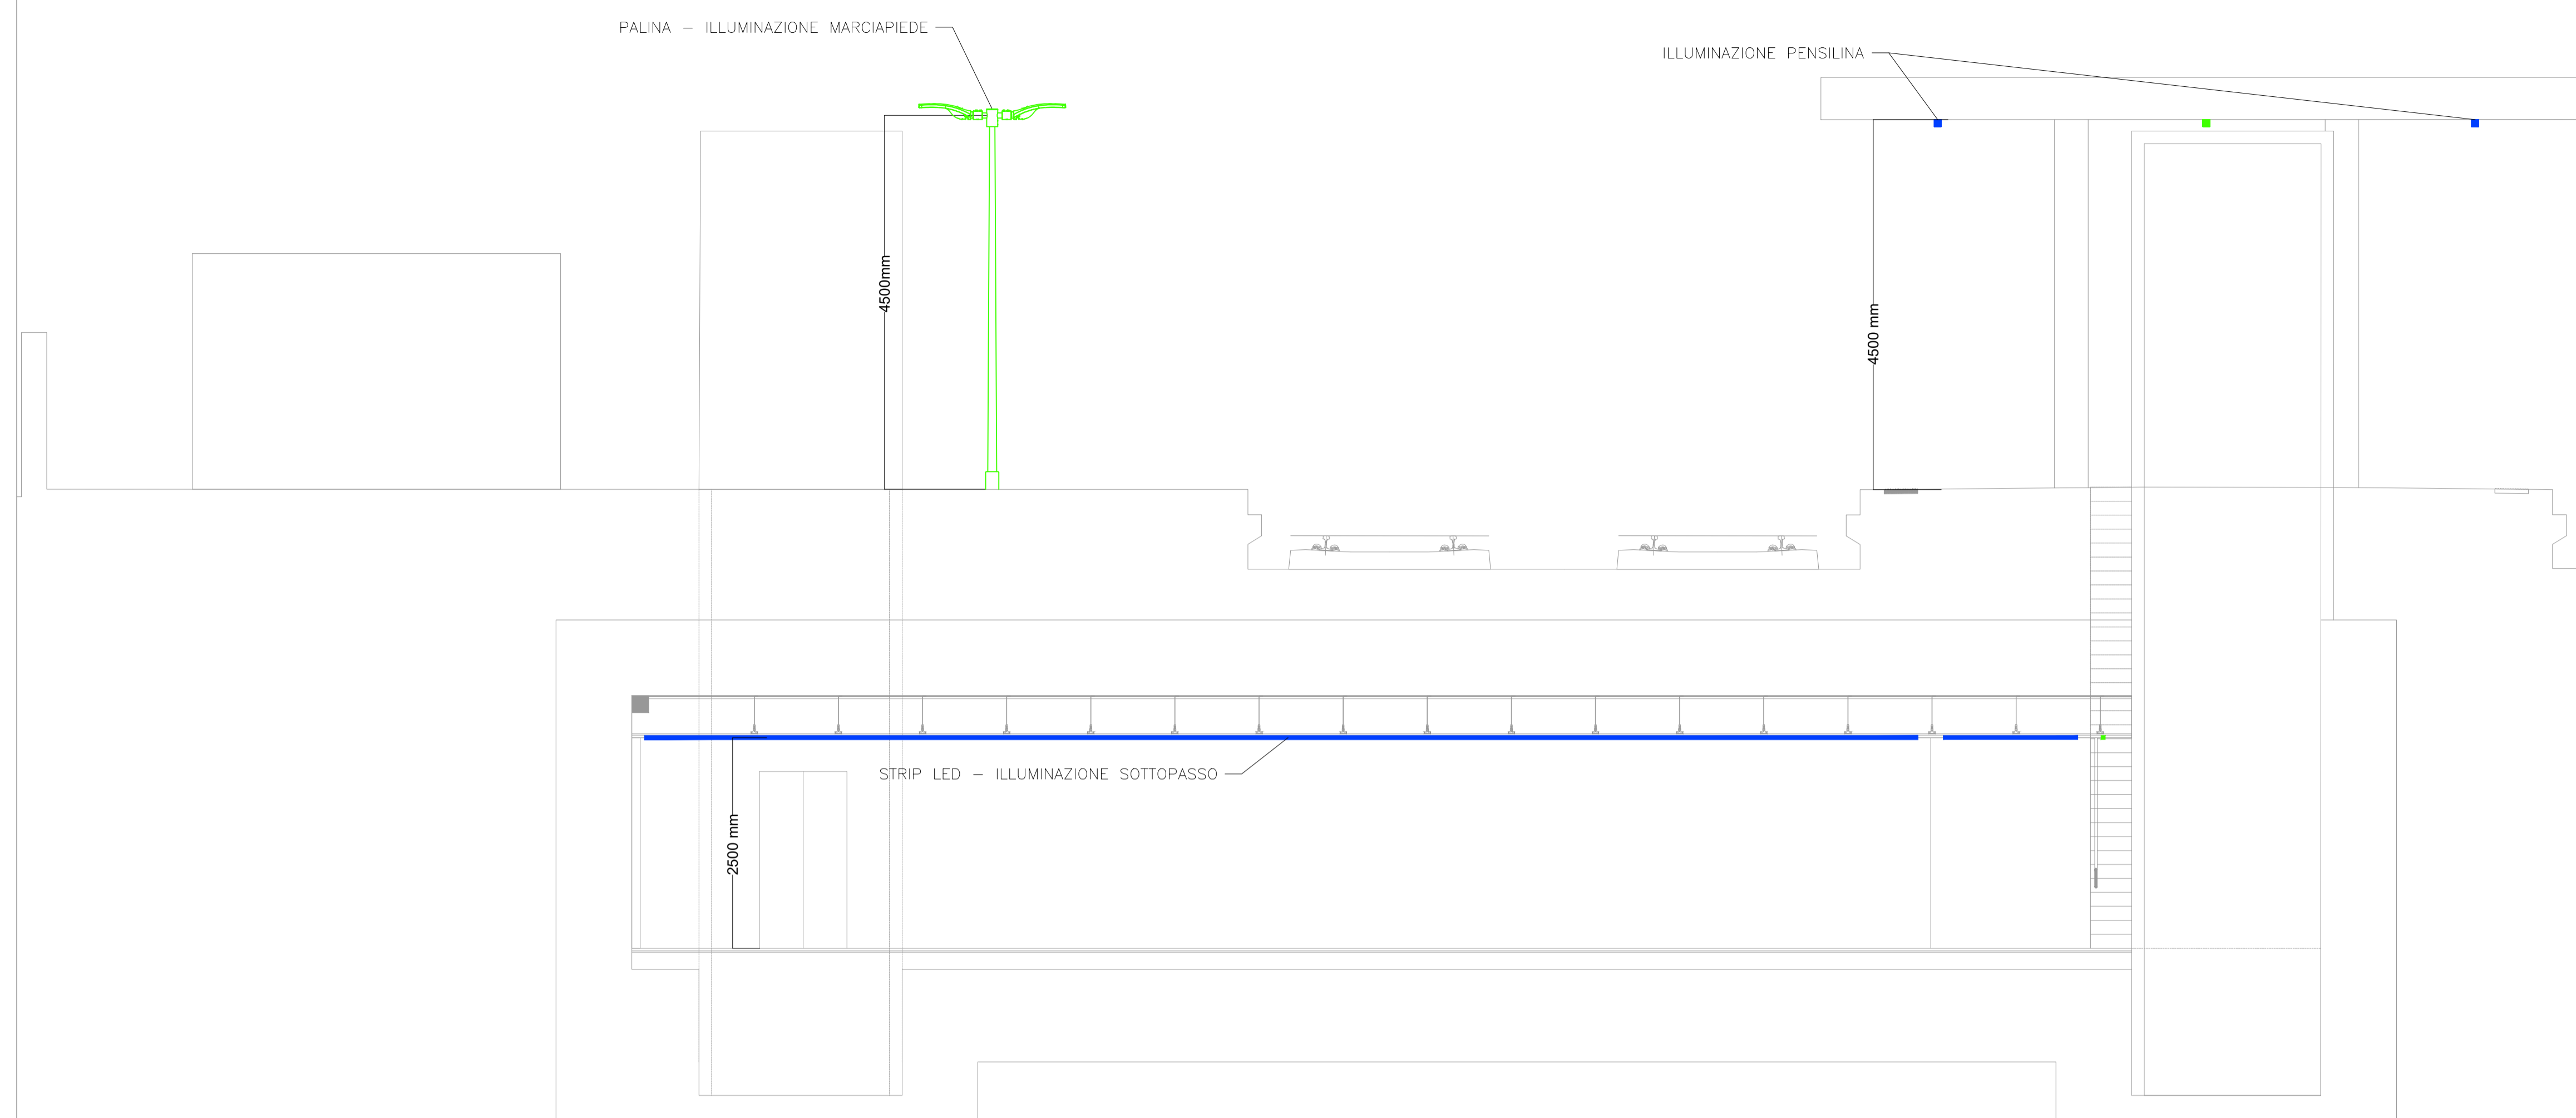

SEZIONE B-B (SCALA 1:50)

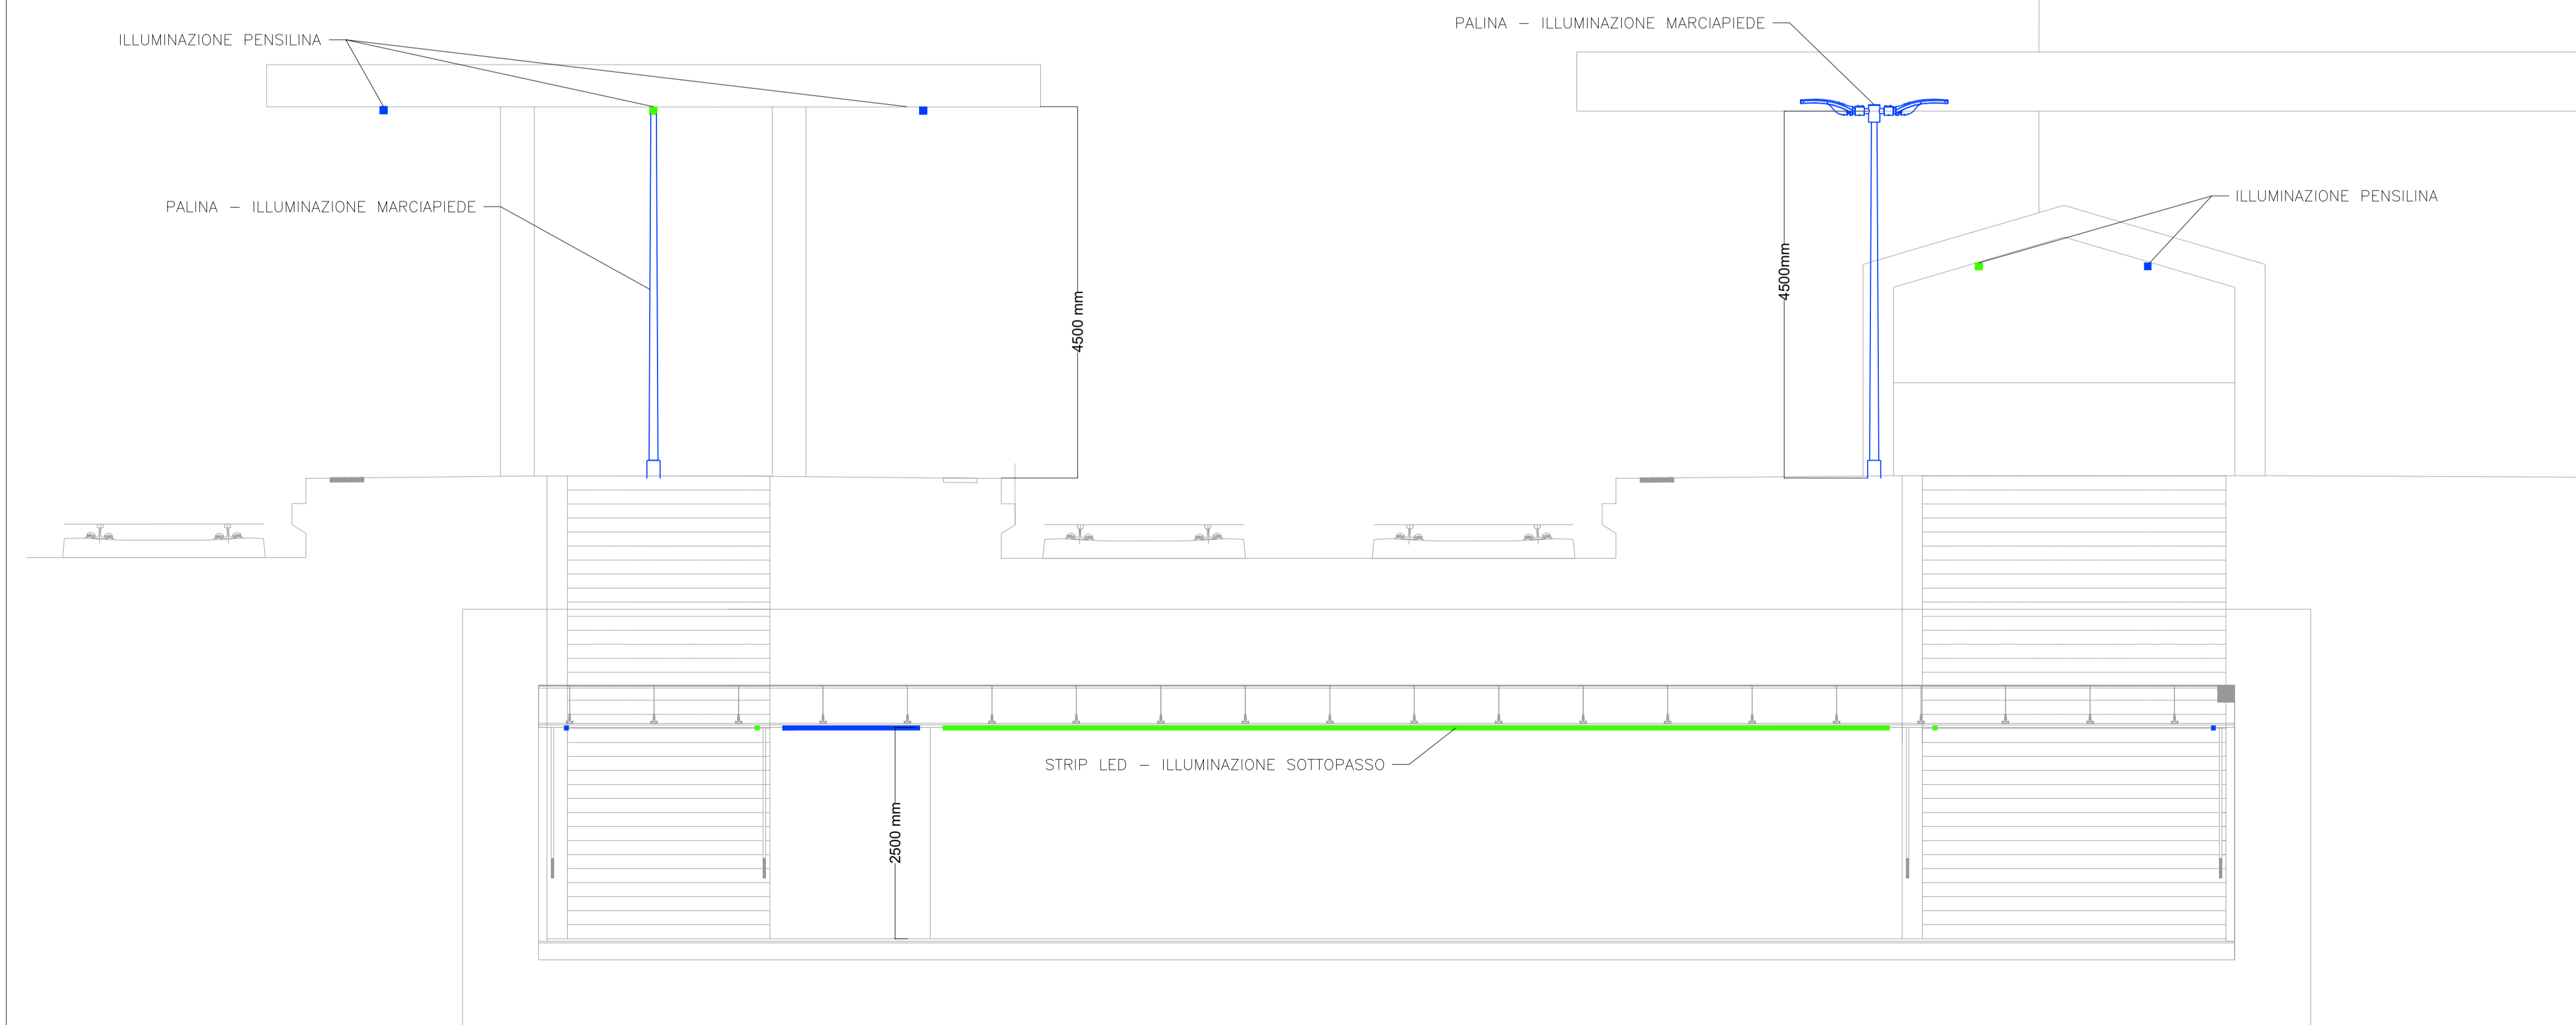

COMMITTENTE: **RFI**
RETE FERROVIARIA ITALIANA
GRUPPO FERROVIE DELLO STATO ITALIANE

PROGETTAZIONE: **ITALFERR**
GRUPPO FERROVIE DELLO STATO ITALIANE

DIREZIONE TECNICA
U.O. TECNOLOGIE CENTRO

PROGETTO DEFINITIVO

POTENZIAMENTO DELLA LINEA FOLIGNO-TERONTOLA

INTERVENTI DI SEMPLIFICAZIONE E VELOCIZZAZIONE SUI PRG
DELLE STAZIONI DI ASSISI ED ELLERA
STAZIONE DI ASSISI
Sezioni particolari (piazzale, tettoia, pensiline e sottopassi)

SCALA:
1:50

COMMESSA LOTTO FASE ENTE TIPO DOC. OPERA/DISCIPLINA PROGR. REV.

IR0B 01 D 18 PX LFO100 001 A

Revis.	Descrizione	Redatto	Data	Verificato	Data	Approvato	Data	Aut. Organismo	Aut. Data
A	EMISSIONE ESECUTIVA	L. Peressini	Luglio 2020	M. Castellani	Luglio 2020	T. Paoletti	Luglio 2020	G.