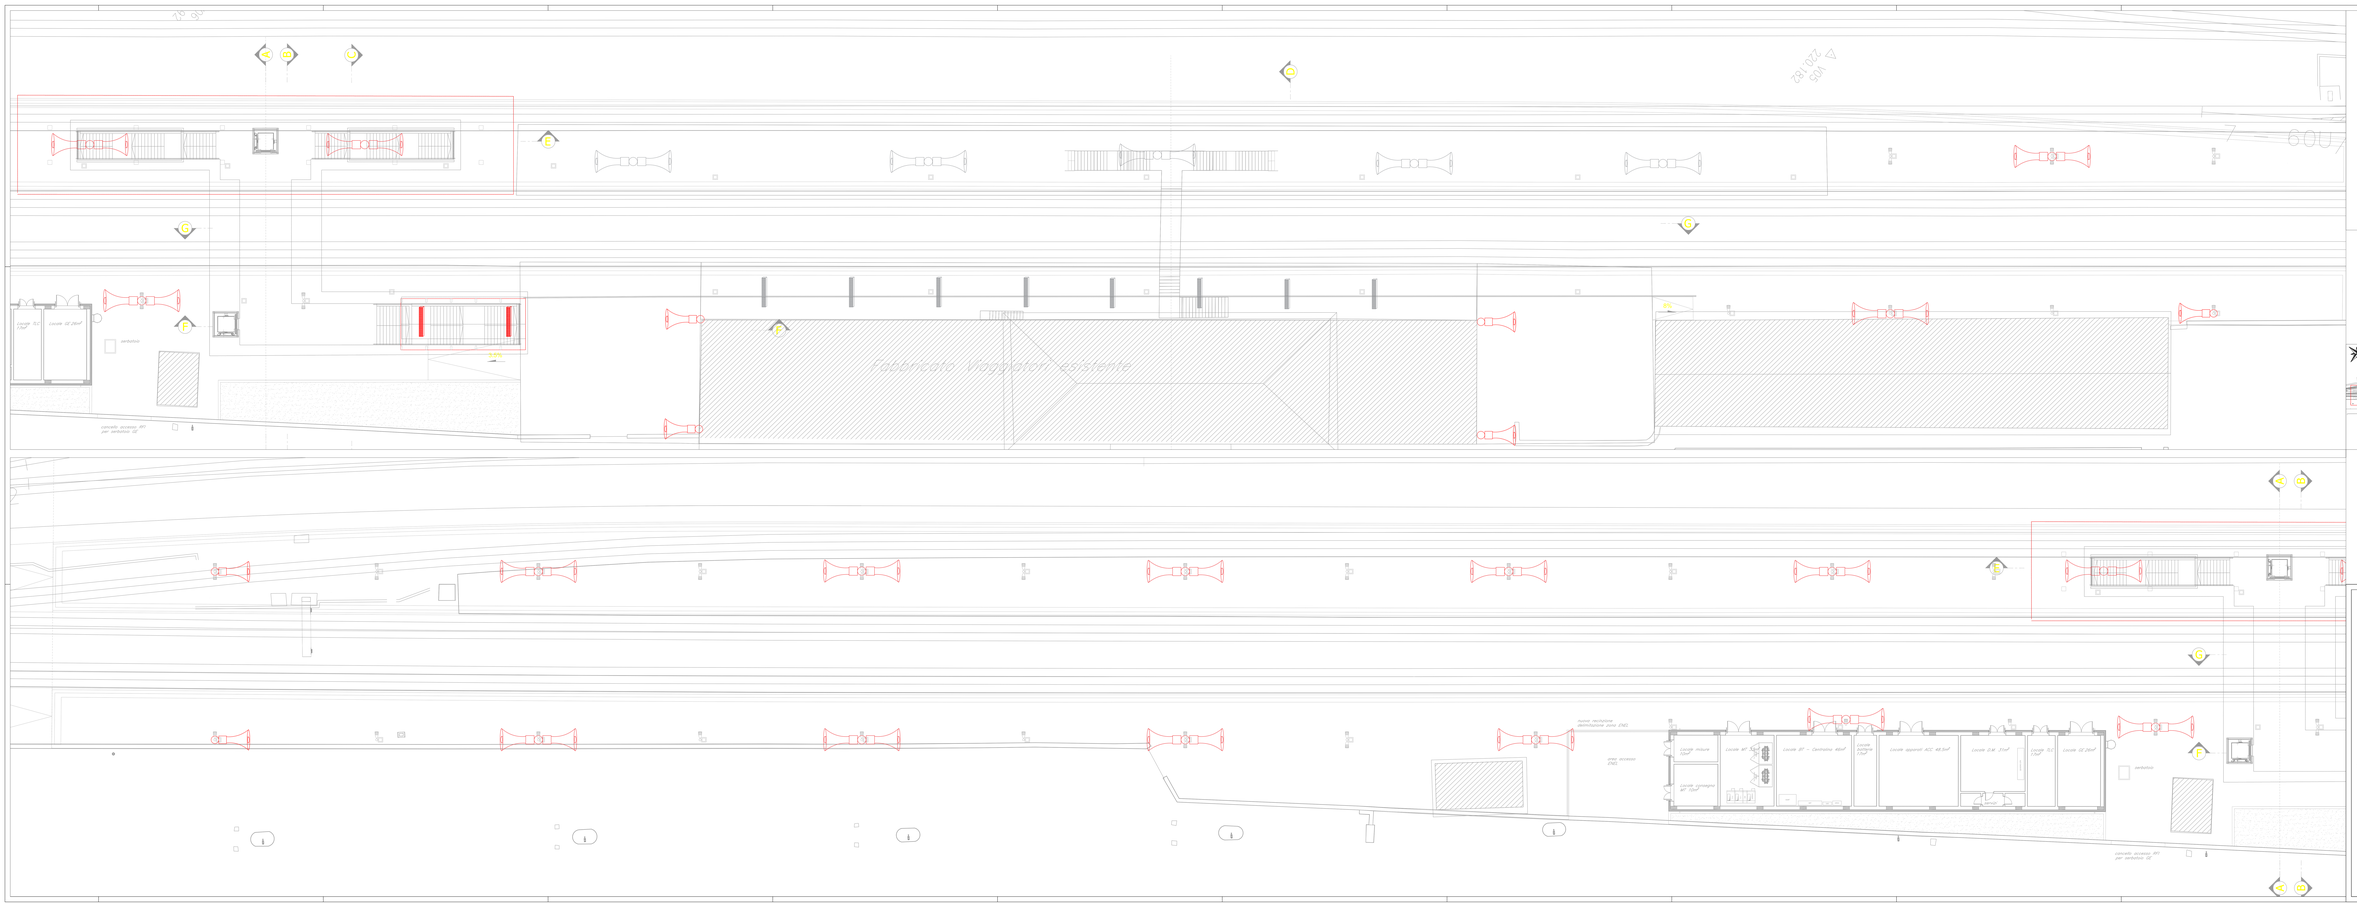

LEGENDA SIMBOLI IMPIANTI DS (piazzale)

Simbolo	Descrizione
	ALTOPARLANTE PER ESTERNO (nuova fornitura)
	ALTOPARLANTE PER ESTERNO (esistente)
	ALTOPARLANTE LINEARE (nuova fornitura)
	ALTOPARLANTE LINEARE (esistente)

COMMITTENTE:

RFI RETE FERROVIARIA ITALIANA
GRUPPO FERROVIE DELLO STATO ITALIANE

PROGETTAZIONE:

ITALFERR
GRUPPO FERROVIE DELLO STATO ITALIANE

DIREZIONE TECNICA
U.O. TECNOLOGIE CENTRO

PROGETTO DEFINITIVO

POTENZIAMENTO DELLA LINEA FOLIGNO–TERONTOLA

INTERVENTI DI SEMPLIFICAZIONE E VELOCIZZAZIONE SUI PRG DELLE STAZIONI DI ASSISI ED ELLERA

Stazione di Assisi
Planimetria con disposizione apparecchiature DS piazzale

COMMESSA	LOTTO	FASE	ENTE	TIPO DOC.	OPERA/DISCIPLINA	PROGR.	REV.
IF0B	11	D	29	PX	EE0203	001	A

Revis.	Descrizione	Redatto	Data	Verificato	Data	Approvato	Data	Autorizzato/Data
A	EMISSIONE ESECUTIVA	A.Ombres	Luglio 2020	G.Giovanni	Luglio 2020	V. Pagetti	Luglio 2020	G. Iodi Bufarini Luglio 2020

Cod.IF0B1101P1DS0203001A

n. Elab.: