


LEGENDA

-  TELEFONO BOA IN CASSA STAGNA
-  CONSOLE VOIP DM
-  SWITCH L2L3 per accesso alle rete GBE
-  APPARATO SDH ADM-16 (esistente)
-  Cavo UTP
-  Cavo Fibra ottica
-  Cavo 4 coppie in rame

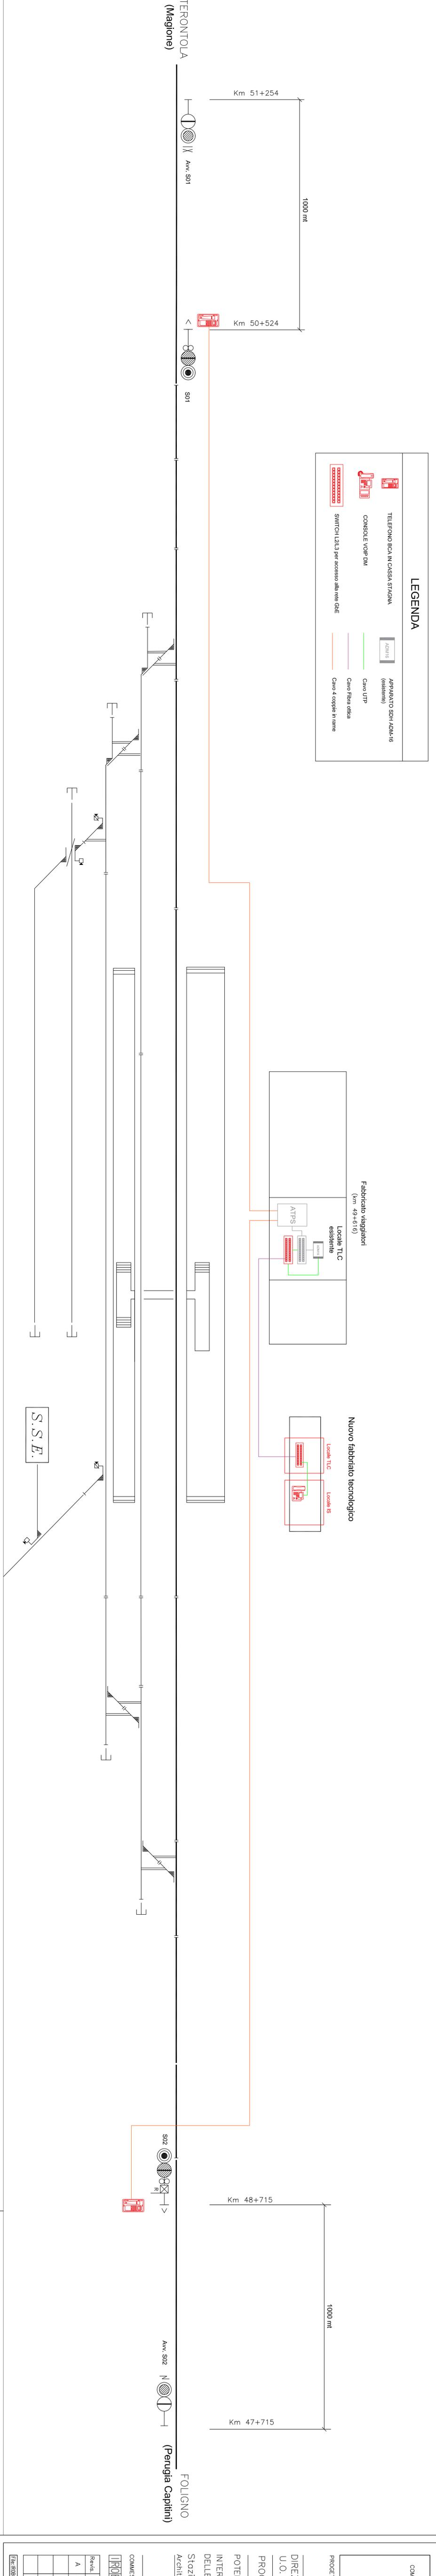

COMITENTE:



PROGETTAZIONE:



DIREZIONE TECNICA
U.O. TECNOLOGIE CENTRO
PROGETTO DEFINITIVO

POTENZIAMENTO DELLA LINEA FOLIGNO-TERONTOLA
INTERVENTI DI SEMPLIFICAZIONE E VELOCIZZAZIONE SUI PRG
DELLE STAZIONI DI ASSISI ED ELLERA
Stazione di Ellera

Architettura generale rete GBE e sistema di telefonia selettivo.

SCALA: _____

COMMESSA LOTTO FASE ENTE TIPO DOC. OPERA/DISCIPLINA PROGR. REV.

IRROB 02 D 18 DX ST10000 001 A

Revis.	Descrizione	Redatto	Data	Verificato	Data	Approvato	Data	Aut. / Data
A	EMISSIONE ESECUTIVA	Admissa	Luglio 2020	Comenzato	Luglio 2020	T. Petrelli	Luglio 2020	G. Quati Sullerenti U.O. Tecnologie Centro Rete Ferrovie dello Stato Italiane 11/07/2020

File: IRROB02D1B0XS10000001A N. E.Cdb.: _____