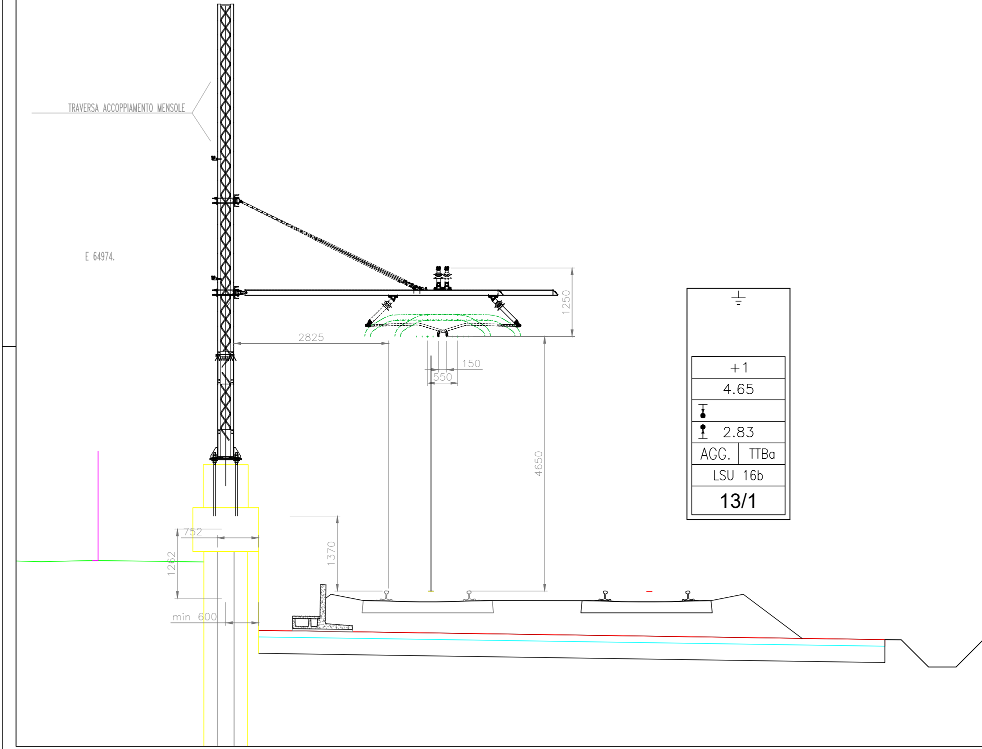
TRAVERSA ACCOPPIAMENTO MENSOLE
E 64974.
1250
2825
150
550
4650
1370
752
1262
min 600

⏚	
+1	
4.65	
↧	
↥	2.83
AGG.	TTBa
LSU 16b	
13/1	

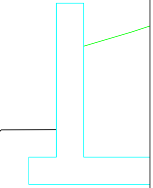

PALINA FLANGIATA
0
5.20
↧ 3.42
↥ 6.11
AGG. | –
LSU 18b
32/1

SEZIONE B–

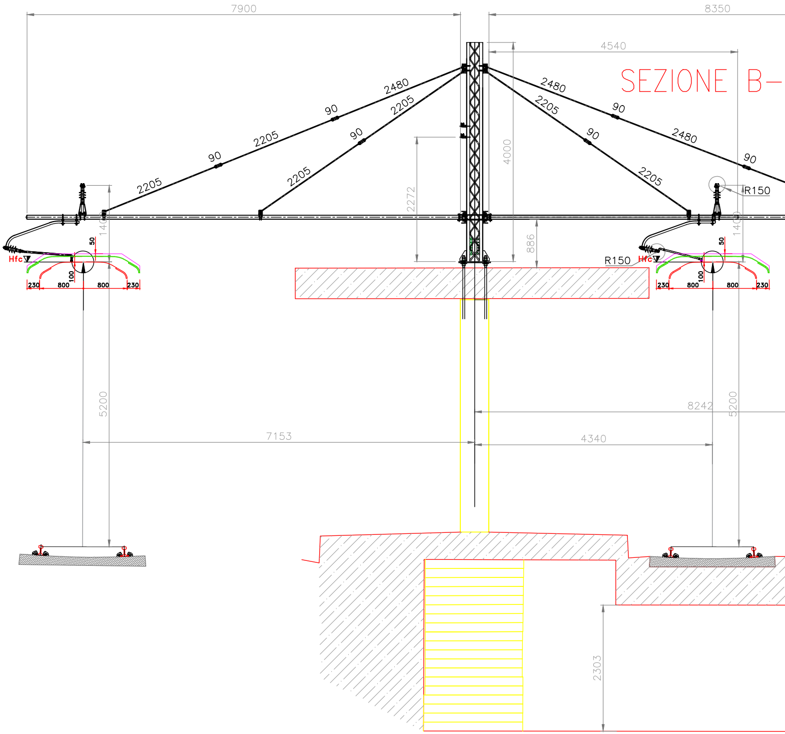

7900
8350
4540
2480
90
2205
2480
90
2205
90
2205
90
2205
2480
2205
90
2480
90
2205
90
R150
4000
2272
886
1400
1400
50
50
100
100
Hfc
Hfc
230
800
800
230
230
800
800
230
R150
5200
5200
8242
7153
4340
2303

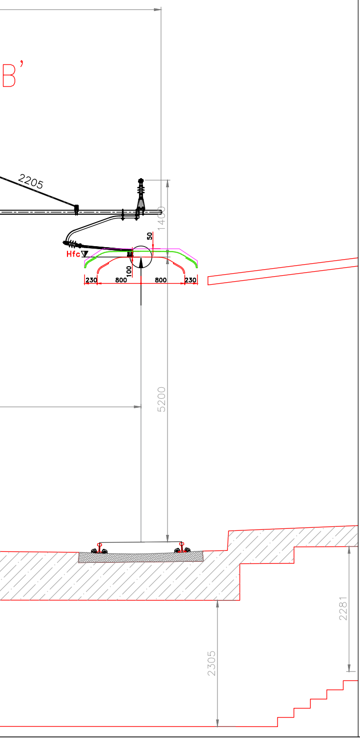
B’
2205
1400
50
Hfc
100
230
800
800
230
5200
2281
2305

⏚	
+3	
5.20	
4.17	
4.17	
bfs	–
LSU 20b	
30	

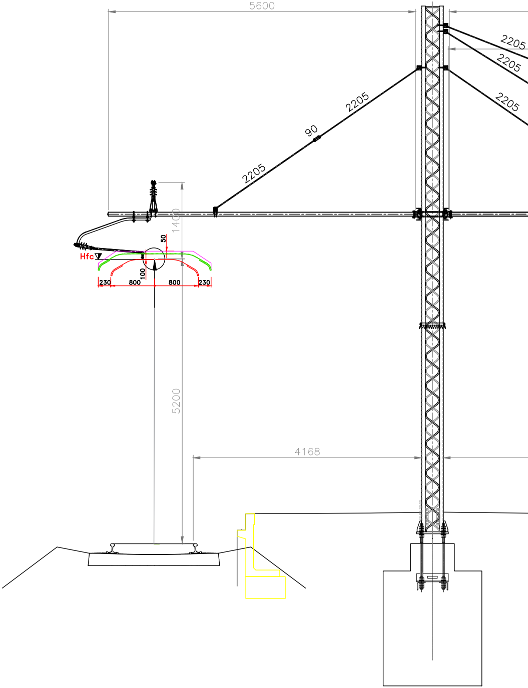
5600
2205
2205
2205
2205
90
2205
1400
50
Hfc
100
230
800
800
230
5200
4168

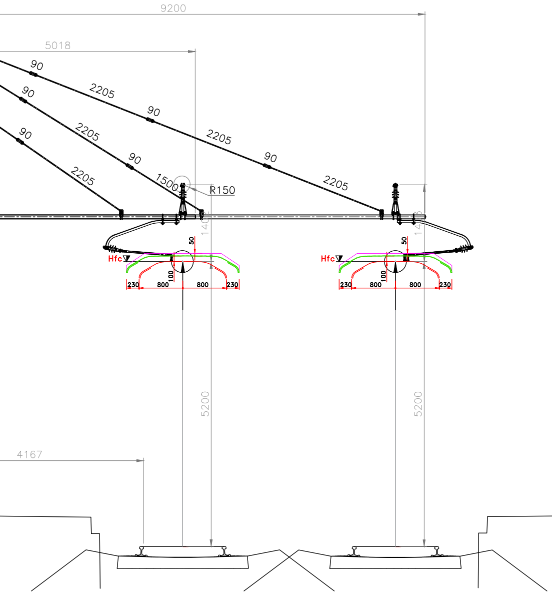
9200
5018
90
2205
90
2205
90
2205
90
2205
90
90
2205
1500
R150
140
50
100
Hfc
230
800
800
230
Hfc
50
100
230
800
800
230
140
5200
5200
4167

COMMITTENTE:

RFI
RETE FERROVIARIA ITALIAN
GRUPPO FERROVIE DELLO STATO ITALIAI

PROGETTAZIONE:

DIREZIONE TECNICA
U.O. TECNOLOGIE CENTRO

PROGETTO DEFINITIVO

POTENZIAMENTO DELLA LINEA FOLIGNO-TERO

INTERVENTI DI SEMPLIFICAZIONE E VELOCIZZA
DELLE STAZIONI DI ASSISI ED ELLERA
LINEA DI CONTATTO - STAZIONE FERROVIARIA DI
SEZIONI TIPOLOGICHE TE

COMMESSA	LOTTO	FASE	ENTE	TIPO DOC.	OPERA/DISCIPLINA
IR0B	01	D	18	WB	LC0100

Revis.	Descrizione	Redatto	Data	Verificato	Data
A	Emissione definitiva	S. SERRONI Serroni	Luglio 2020	A. GIUSEPPONE Giuseppone	Luglio 2020

File: IR0B01D18WBLC0100001A.dwg

VA
NE

ITALFERR
GRUPPO FERROVIE DELLO STATO ITALIANE

ONTOLA

AZIONE SUI PRG

ASSISI

SCALA :
1/50

PROGR. REV.

001 A

Approvato	Data	Autorizzato/Data
T. PAOLETTI	Luglio 2020	G. GUIDI BUFFARINI Luglio 2020 ITALFERR S.p.A. U.O. Tecnologie Centro Ing. Guido Guidi Buffarini Ordine Ingegneri Provincia di Rom n° 17812

n. Elab.: 21_11