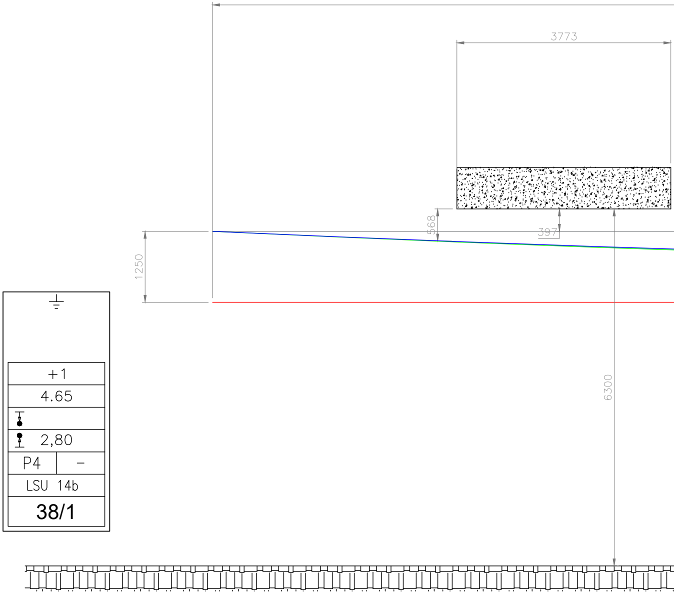
3773
568
397
1250
6300
+1
4.65
2,80
P4
–
LSU 14b
38/1

SEZIONE

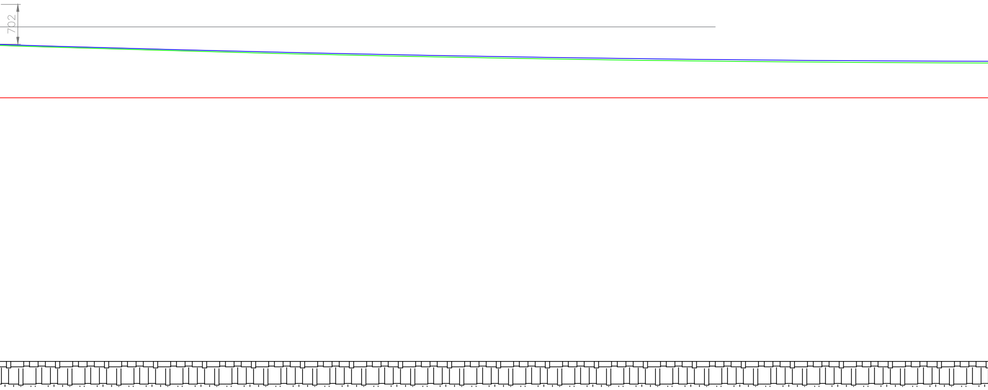

LONGITDINALE

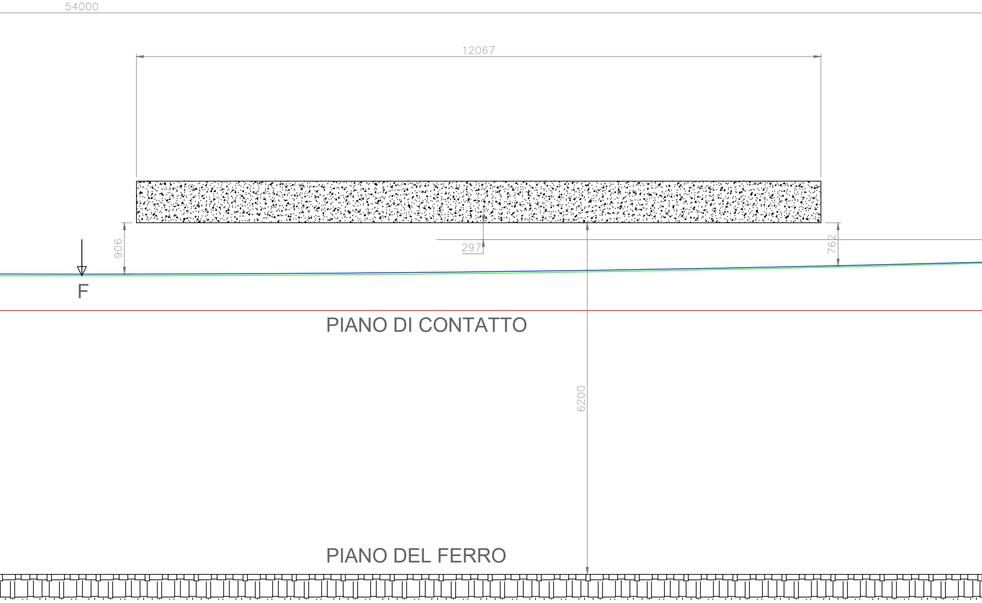
54000
12067
906
297
762
F
PIANO DI CONTATTO
6200
PIANO DEL FERRO

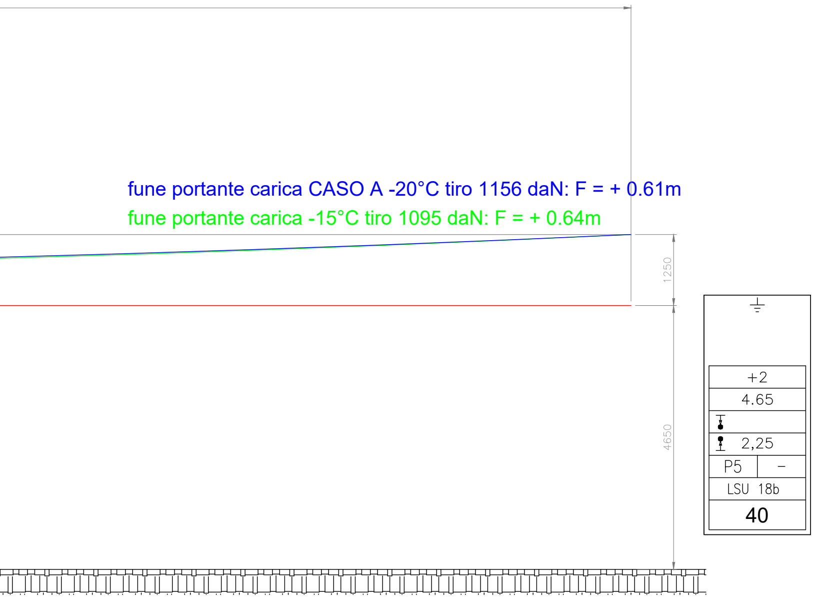
fune portante carica CASO A -20°C tiro 1156 daN: F = + 0.61m
fune portante carica -15°C tiro 1095 daN: F = + 0.64m
1250
4650
+2
4.65
2,25
P5
–
LSU 18b
40

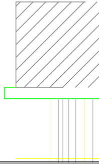

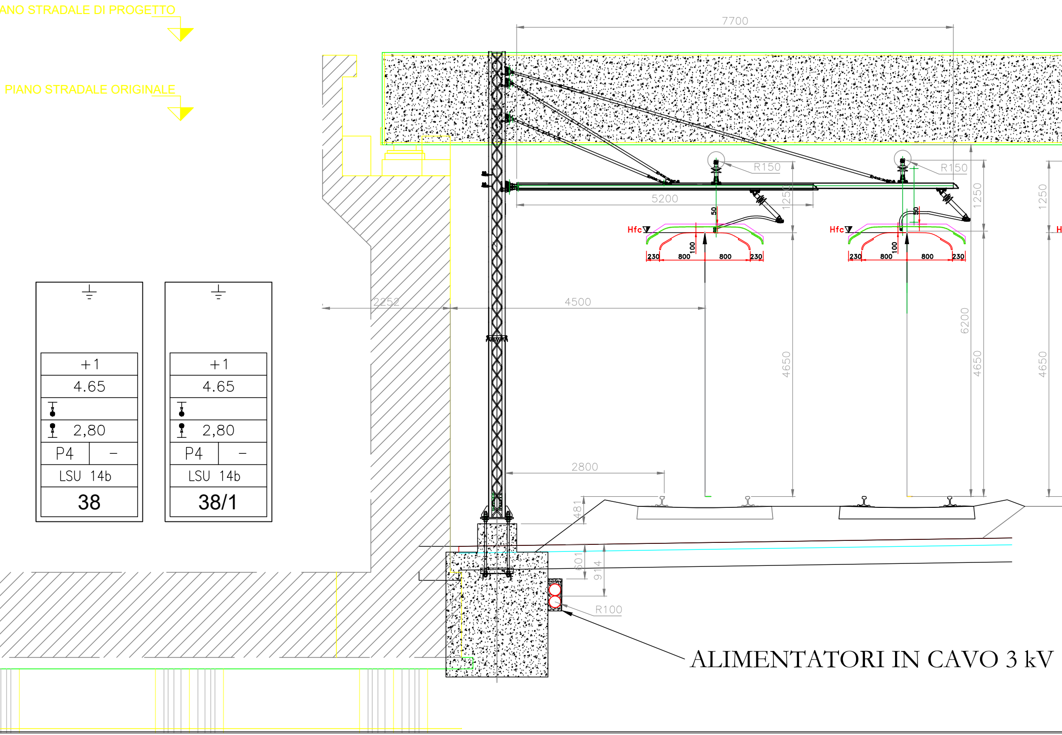
ANO STRADALE DI PROGETTO
PIANO STRADALE ORIGINALE
7700
R150
R150
5200
1250
1250
1250
50
50
Hfc
Hfc
H
100
100
230
800
800
230
230
800
800
230
2252
4500
6200
4650
4650
4650
2800
481
601
914
R100
ALIMENTATORI IN CAVO 3 kV
+1
4.65
2,80
P4
–
LSU 14b
38
+1
4.65
2,80
P4
–
LSU 14b
38/1

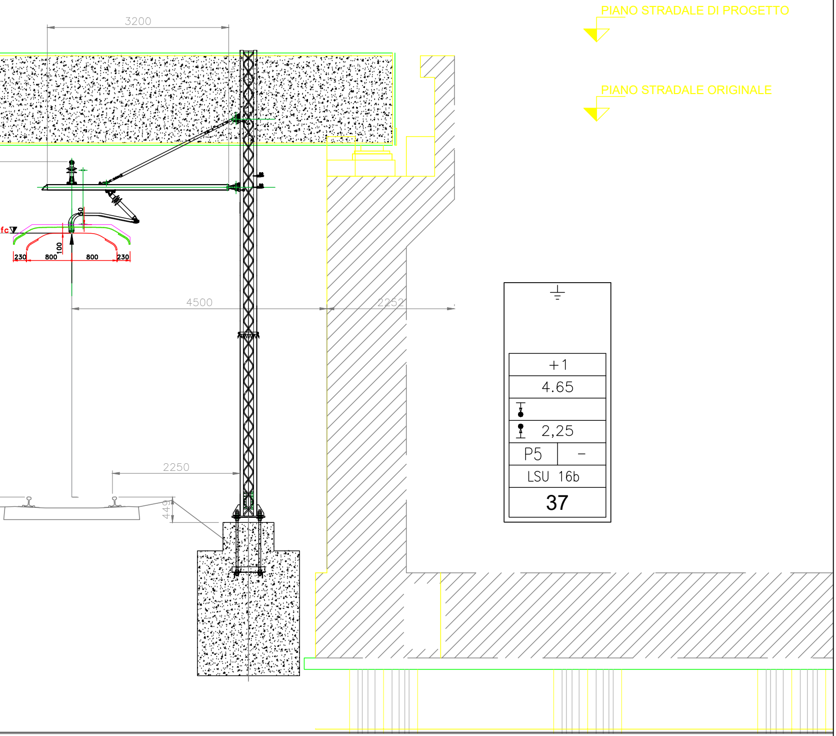
PIANO STRADALE DI PROGETTO
PIANO STRADALE ORIGINALE
3200
fc
230
800
100
800
230
80
4500
2252
2250
449
+1
4.65
2,25
P5
–
LSU 16b
37

COMMITTENTE:

PROGETTAZIONE:

DIREZIONE TECNICA
U.O. TECNOLOGIE CENTRO

PROGETTO DEFINITIVO

POTENZIAMENTO DELLA LINEA FO

INTERVENTI DI SEMPLIFICAZIONE
DELLE STAZIONI DI ASSISI ED ELLE

LINEA DI CONTATTO - STAZIONE FE
SEZIONI TIPOLOGICHE TE

COMMESSA	LOTTO	FASE	ENTE	TIPO DOC.
IR0B	02	D	18	WB

Revis.	Descrizione	Redatto	Data
A	Emissione definitiva	S. SERRONI Serroni	Luglio 2020

File: IR0B02D18WBLC0200001A.dwg

ROVIARIA ITALIANA
LLO STATO ITALIANE

ITALFERR
GRUPPO FERROVIE DELLO STATO ITALIANE

OLIGNO-TERONTOLA

E VELOCIZZAZIONE SUI PRG
RA

RROVIARIA DI ELLERA

SCALA :
1/50

OPERA/DISCIPLINA	PROGR.	REV.
LC0200	001	A

Verificato	Data	Approvato	Data	Autorizzato/Data
A. GIUSEPPONE	Luglio 2020	T. PAOLETTI	Luglio 2020	G. GUIDI BUFFARINI Luglio 2020

ITALFERR S.p.A.
U.O. Tecnologie Centro
Ing. Guido Guidi Buffarini
Ordine Ingegneri Provincia di Roma
n° 17812

n. Elab.: 21_24