

LEGENDA


- Beni paesaggistici**
 - Art. 136 D.Lgs. n. 42/2004 e s.m.i.
 - Art. 142 D.Lgs. n. 42/2004 e s.m.i.
- Intero territorio comunale vincolato (D.m.25/05/1954)
 - Fasce di rispetto dei corsi d'acqua (Art. 142, lett. c)
 - Ambiti dei parchi (Art. 142, lett.f)

BENI CULTURALI

- Beni tutelati dall' art. 10 del D.Lgs. n° 42/2004

AMBITI DI TUTELA DEL PATRIMONIO DELL'UMANITÀ

- Limite ambito compreso nel sito UNESCO

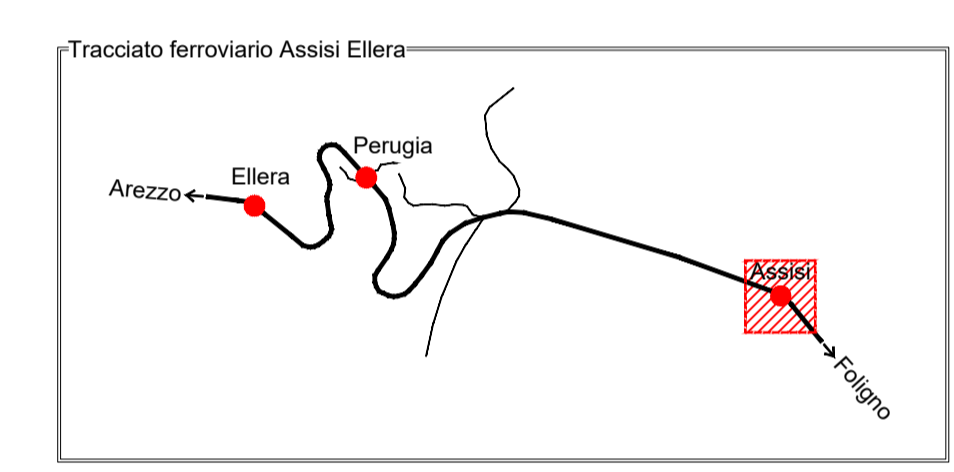

COMMITTENTE: **RFI**
 RETE FERROVIARIA ITALIANA
 GRUPPO FERROVIE DELLO STATO ITALIANE

PROGETTAZIONE: **ITALFERR**
 GRUPPO FERROVIE DELLO STATO ITALIANE

DIREZIONE TECNICA
U.O. ARCHITETTURA, AMBIENTE E TERRITORIO

PROGETTO DEFINITIVO

POTENZIAMENTO DELLA LINEA FOLIGNO-TERONTOLA

**INTERVENTI DI SEMPLIFICAZIONE E VELOCIZZAZIONE SUI PRG
 DELLE STAZIONI DI ASSISI ED ELLERA**

STAZIONE DI ASSISI - CARTA DEI VINCOLI E DELLE TUTELE

SCALA :
 1/5000

COMMESSA	LOTTO	FASE	ENTE	TIPO DOC.	OPERA/DISCIPLINA	PROGR.	REV.
I	ROB	01	D	22	N5	IM0002	001 A

Revis.	Descrizione	Redatto	Data	Verificato	Data	Approvato	Data	Autorizzato/Data
A	EMISSIONE DEFINITIVA	S. OCCHI	LUGLIO 2020	F. DE MARINIS	LUGLIO 2020	T. PACIETTI	LUGLIO 2020	D. LUIU LUGLIO 2020 Ordine degli Ingegneri di Assisi