



SEZIONE TIPOLOGICA MURO


BARRIERA ANTIRUMORE H=3m

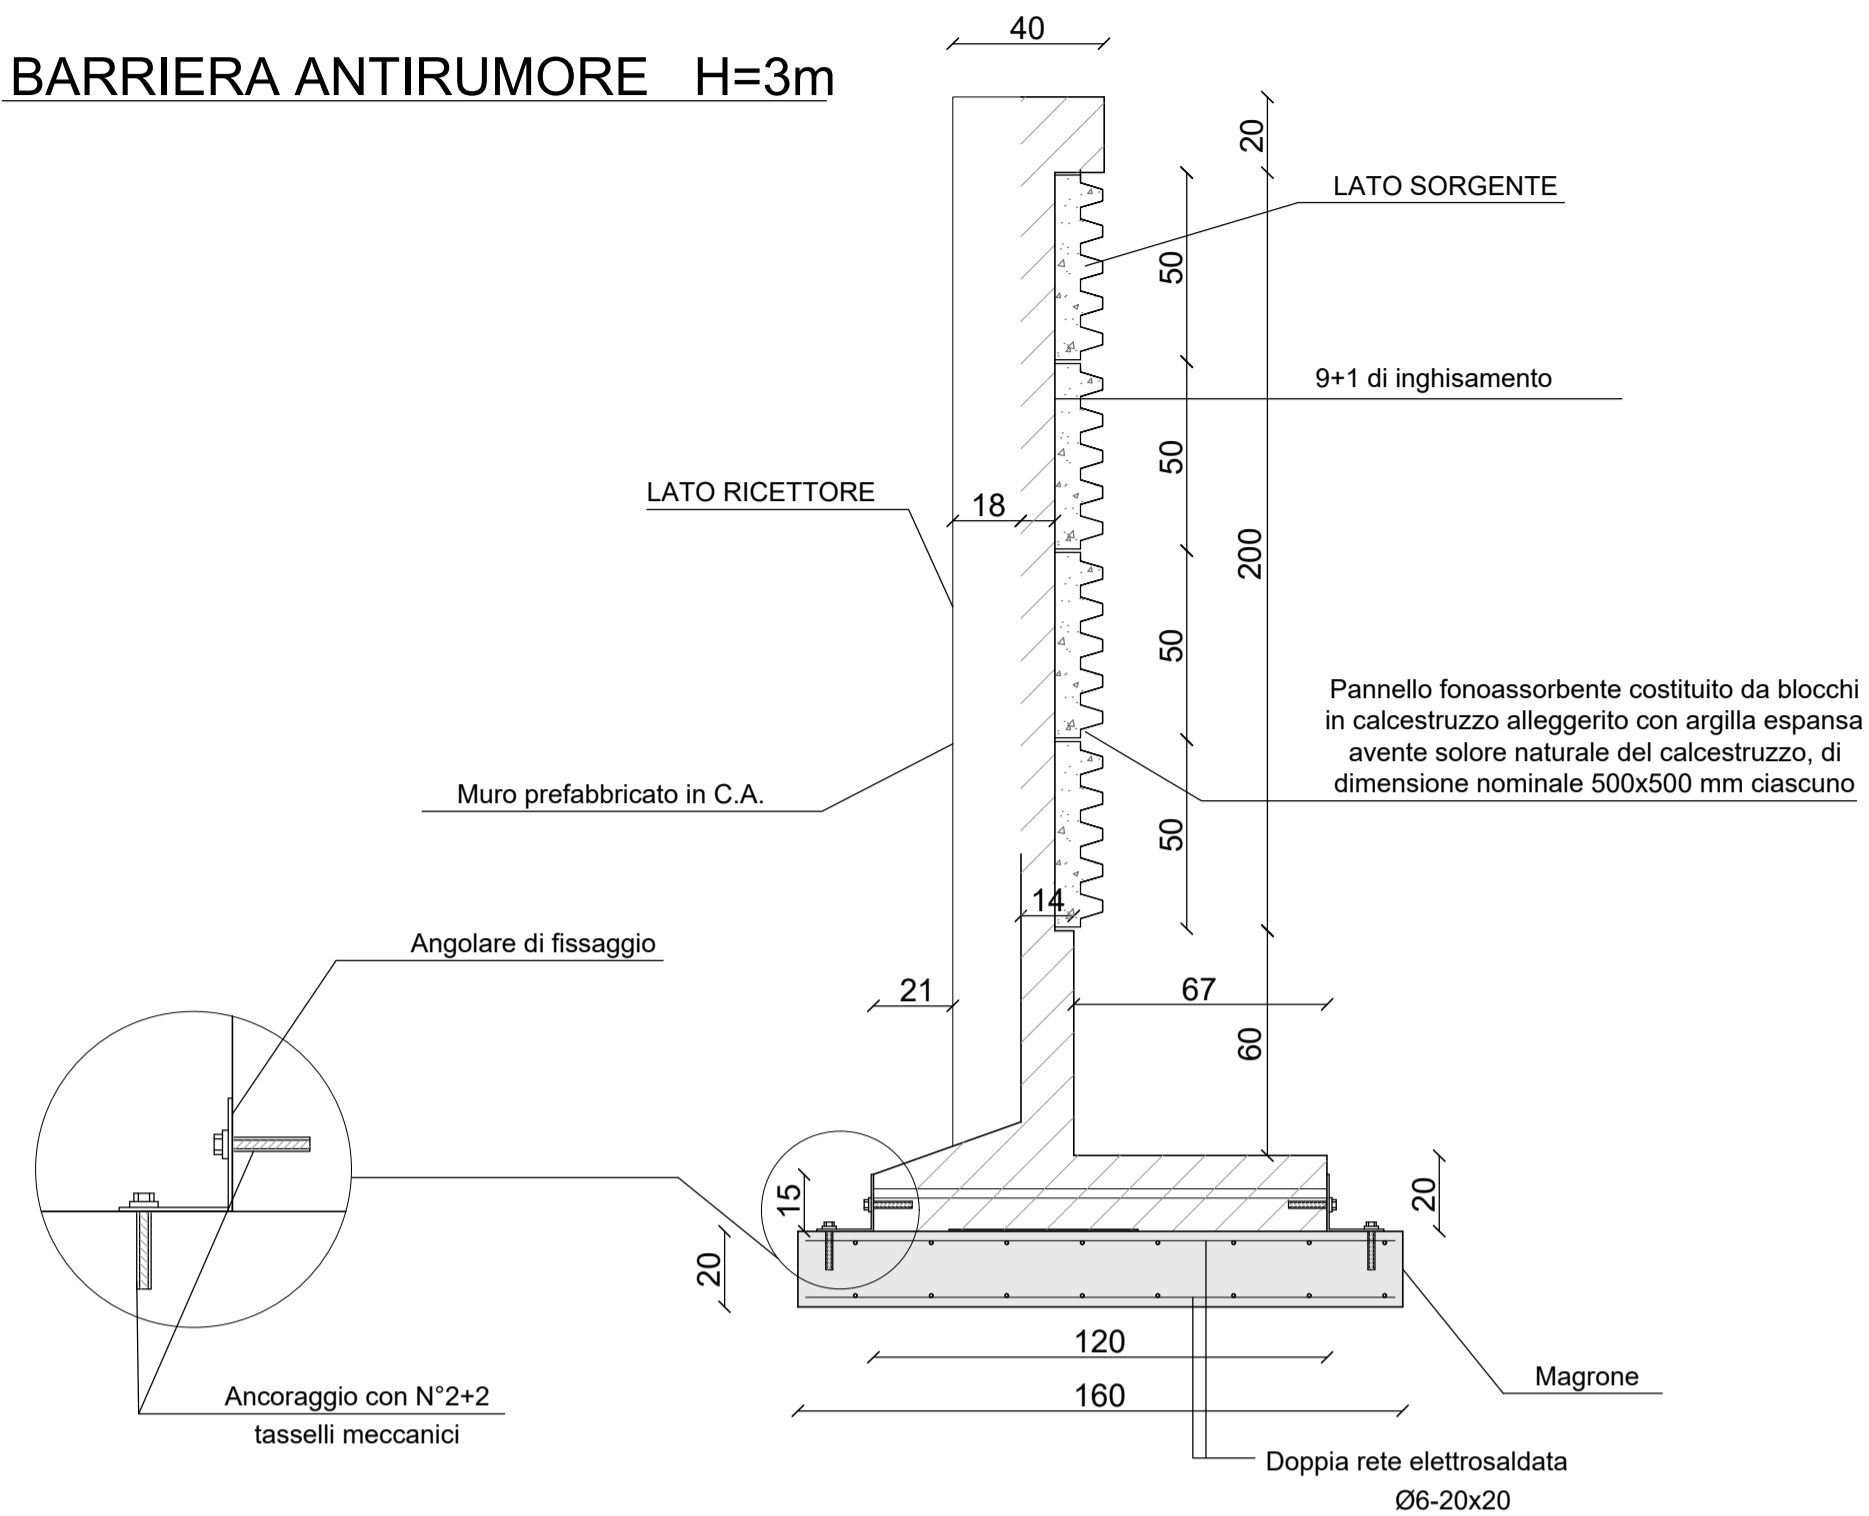

PROSPETTO POSTERIORE

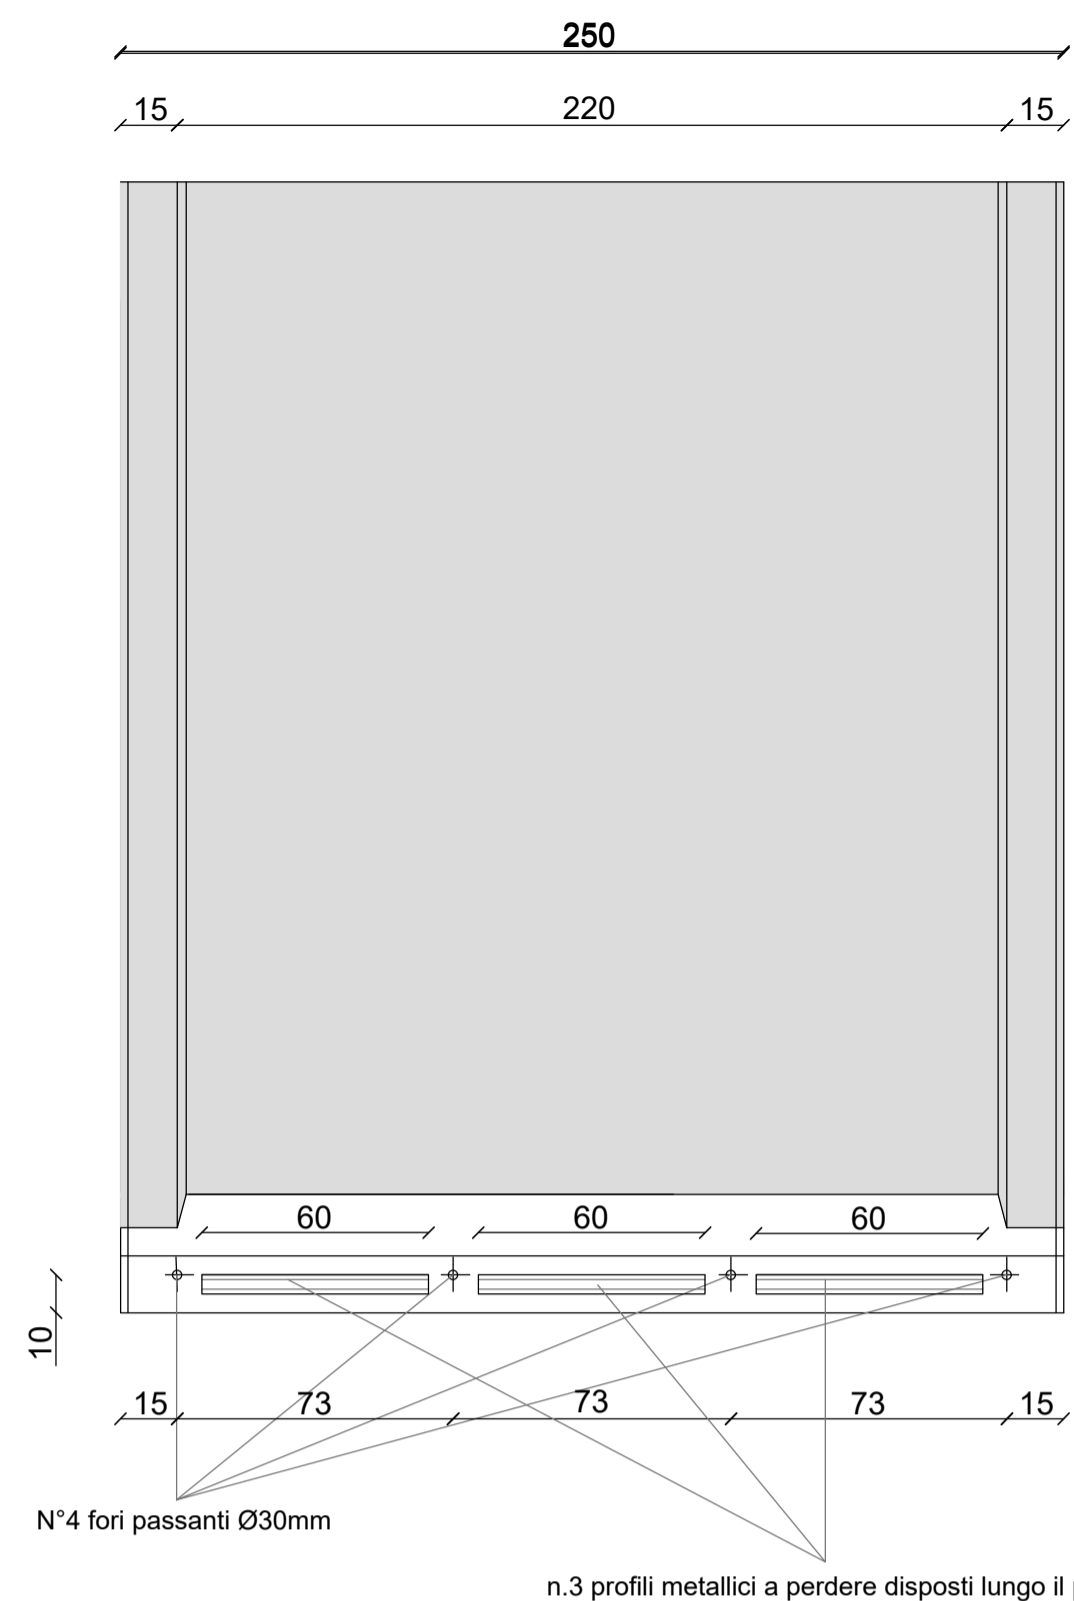


PROSPETTO ANTERIORE

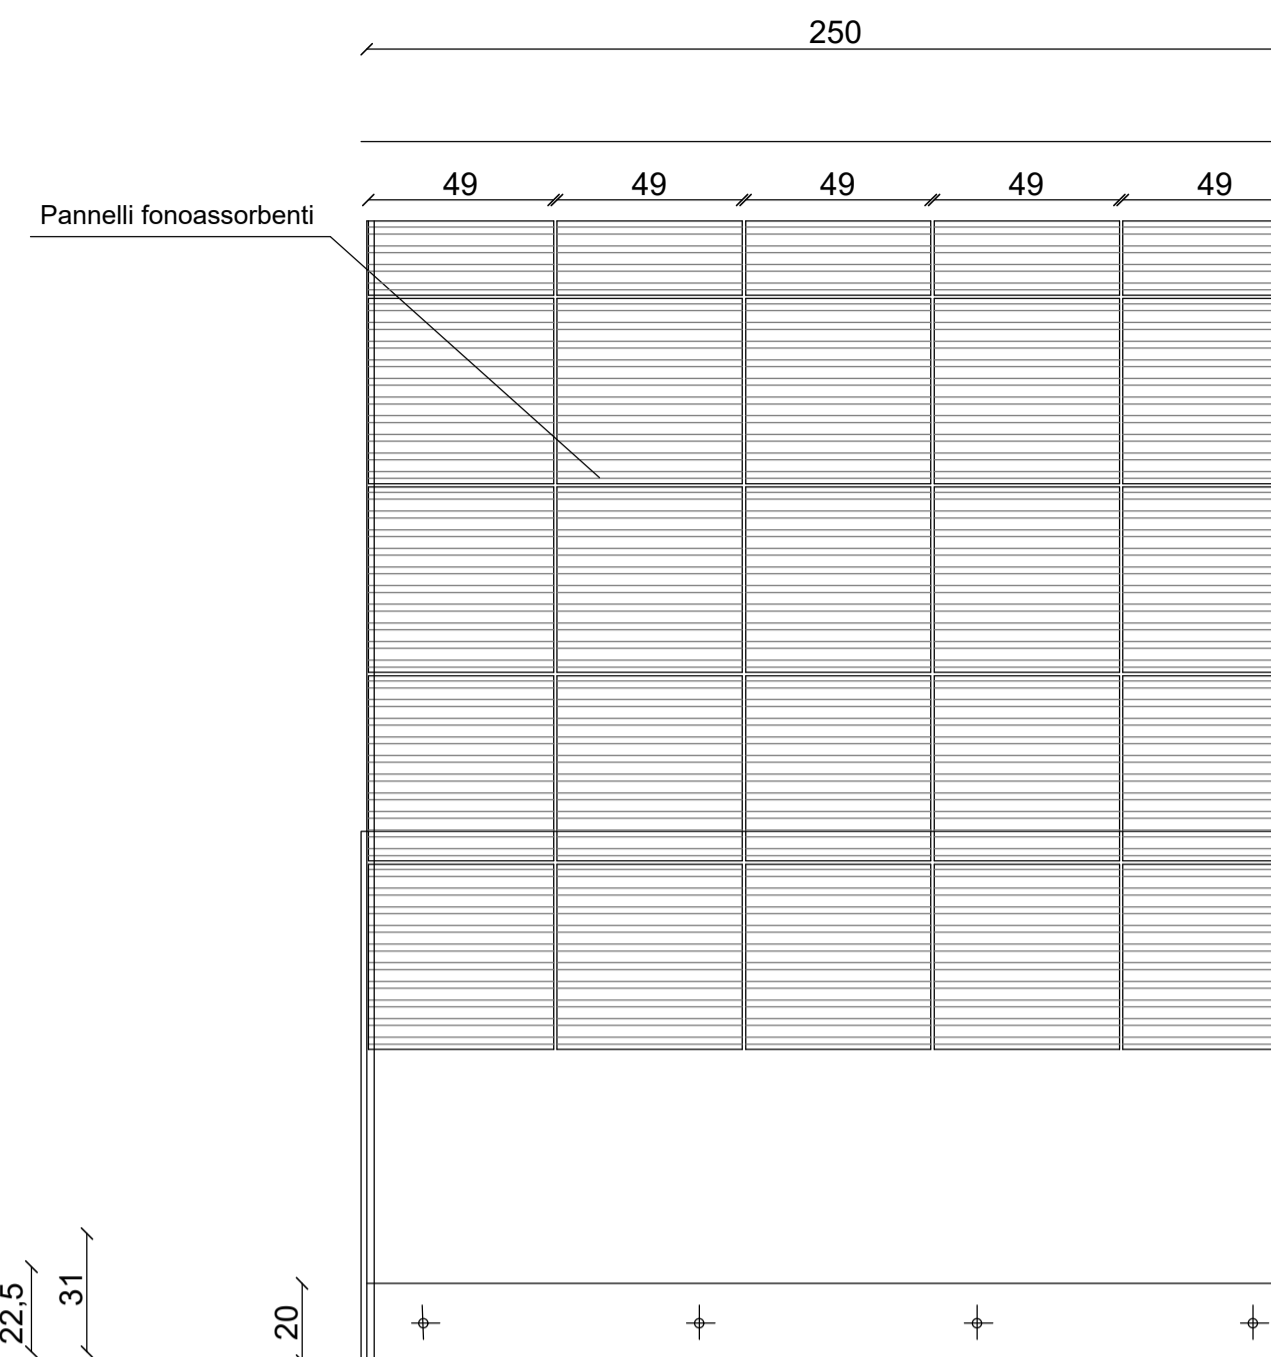


SEZIONE TIPOLOGICA MURO

TIPOLOGICO BARRIERA ANTIRUMORE h=5m

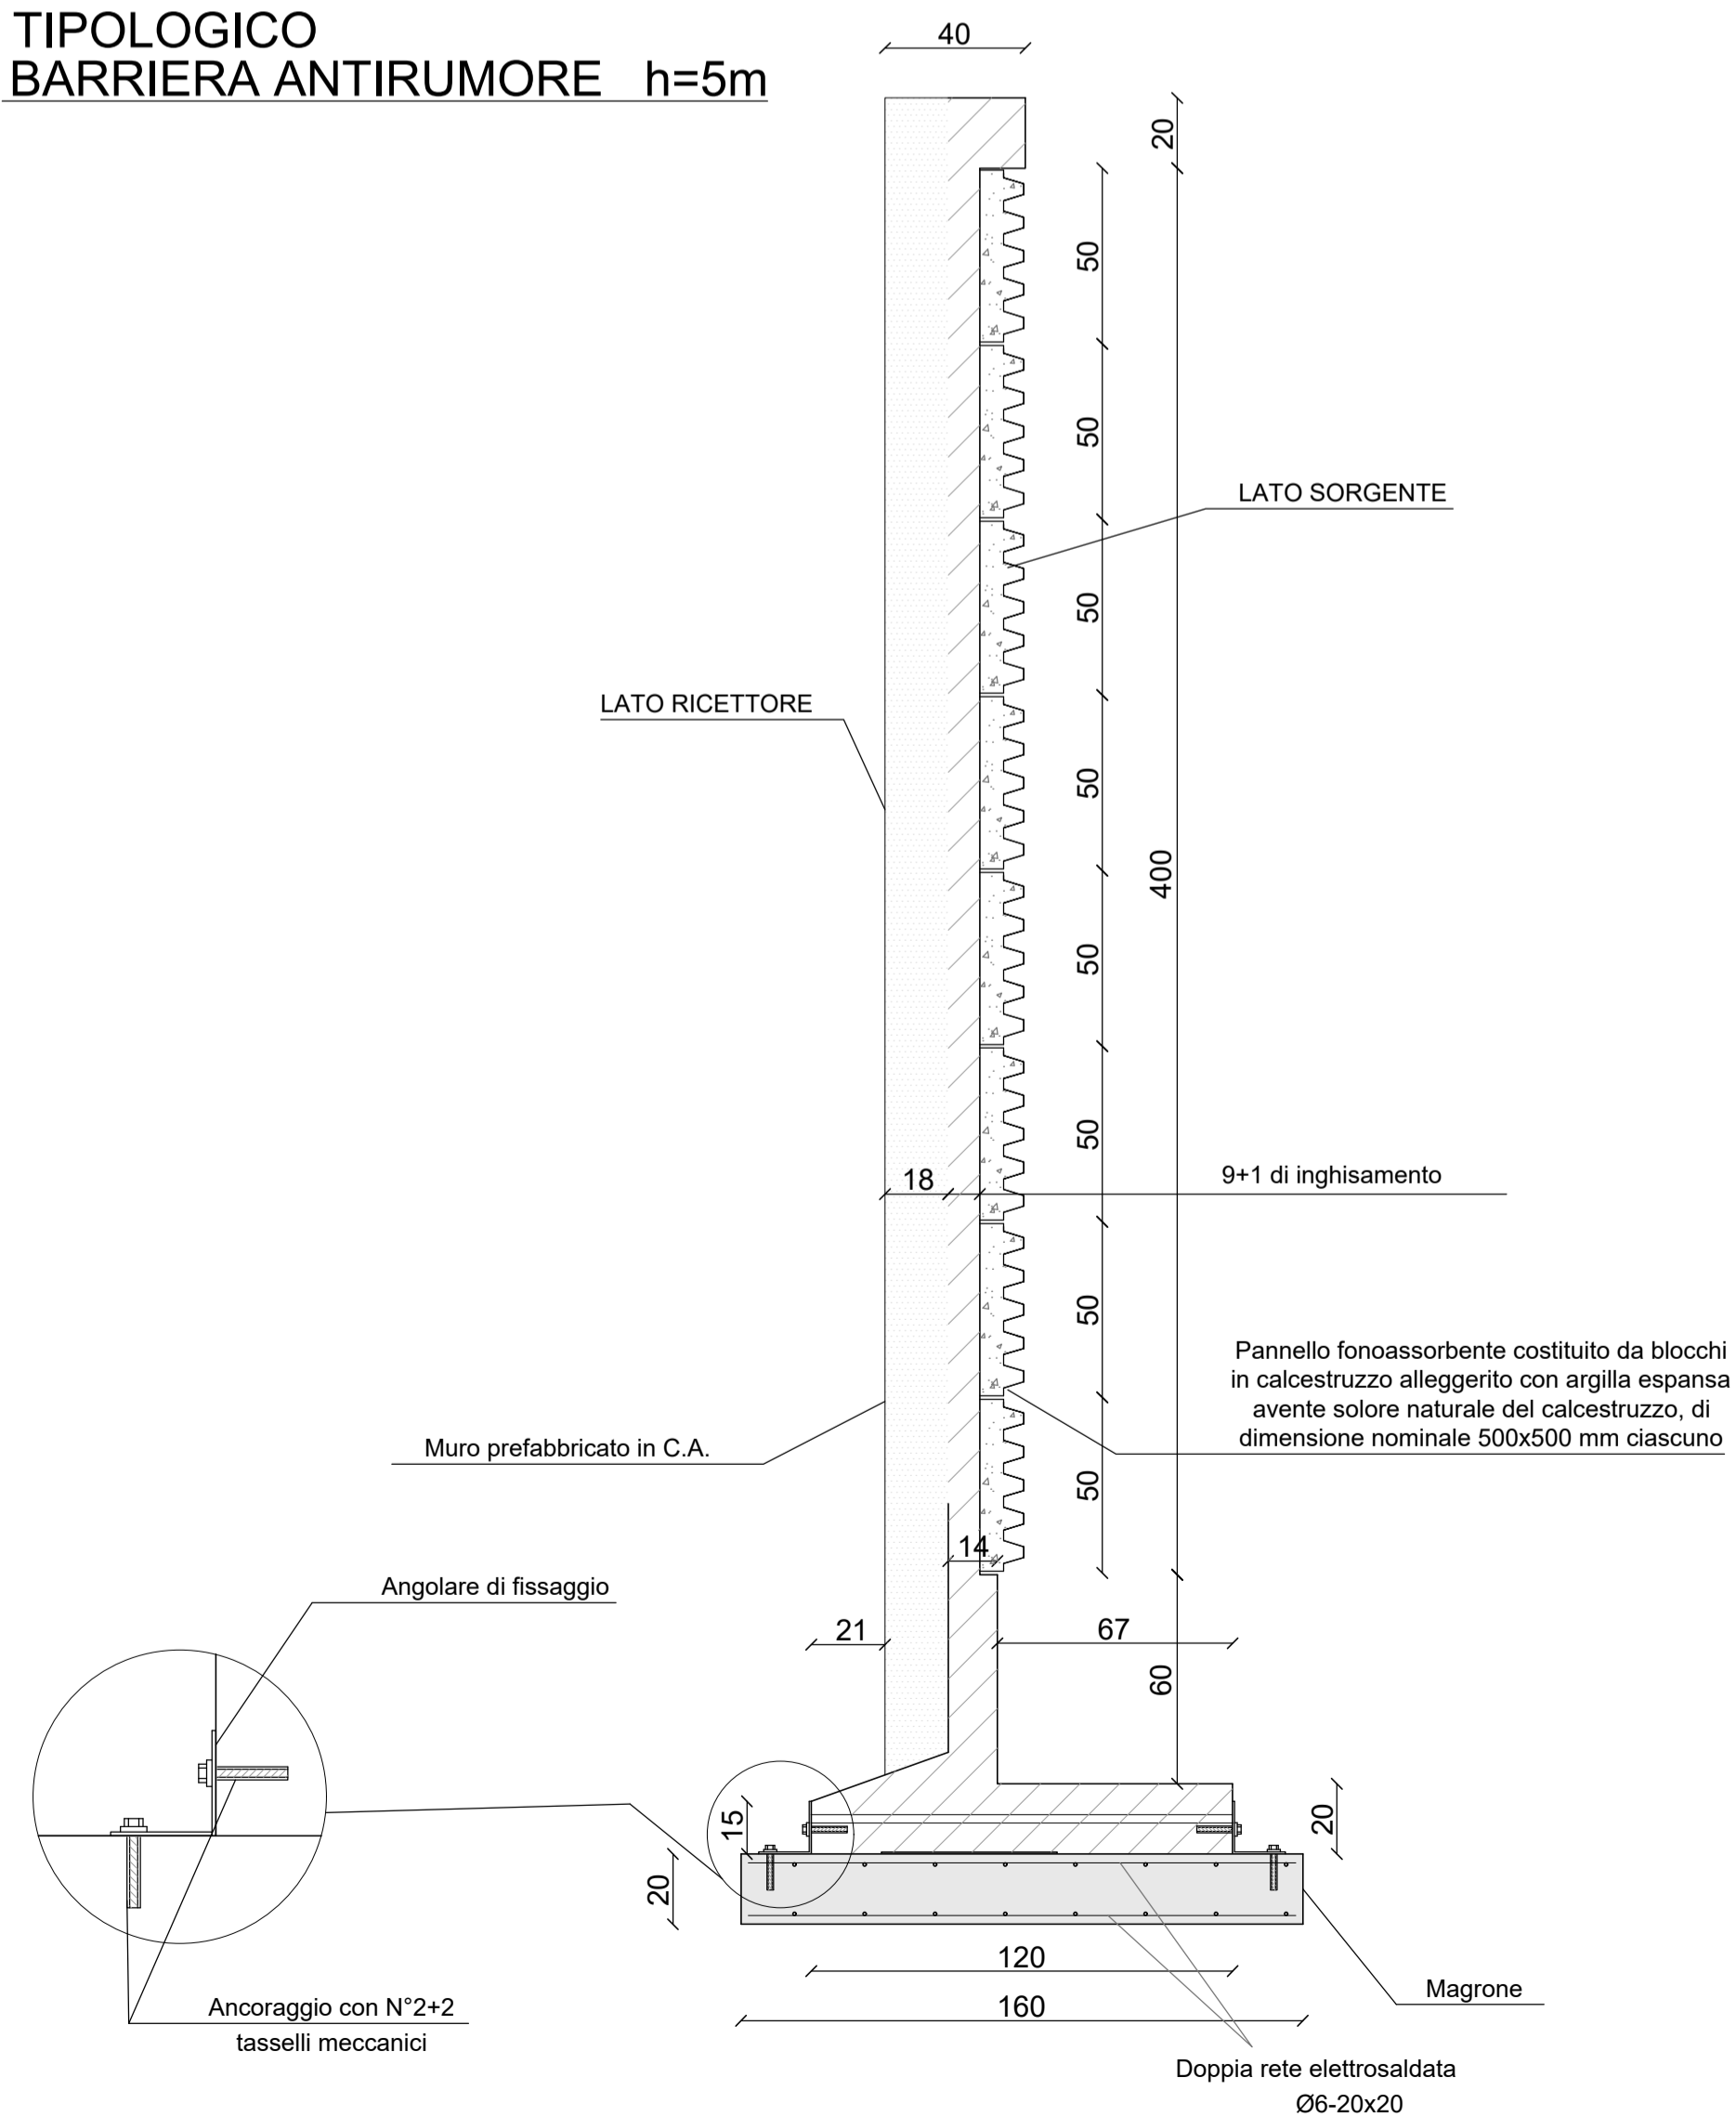


PROSPETTO POSTERIORE

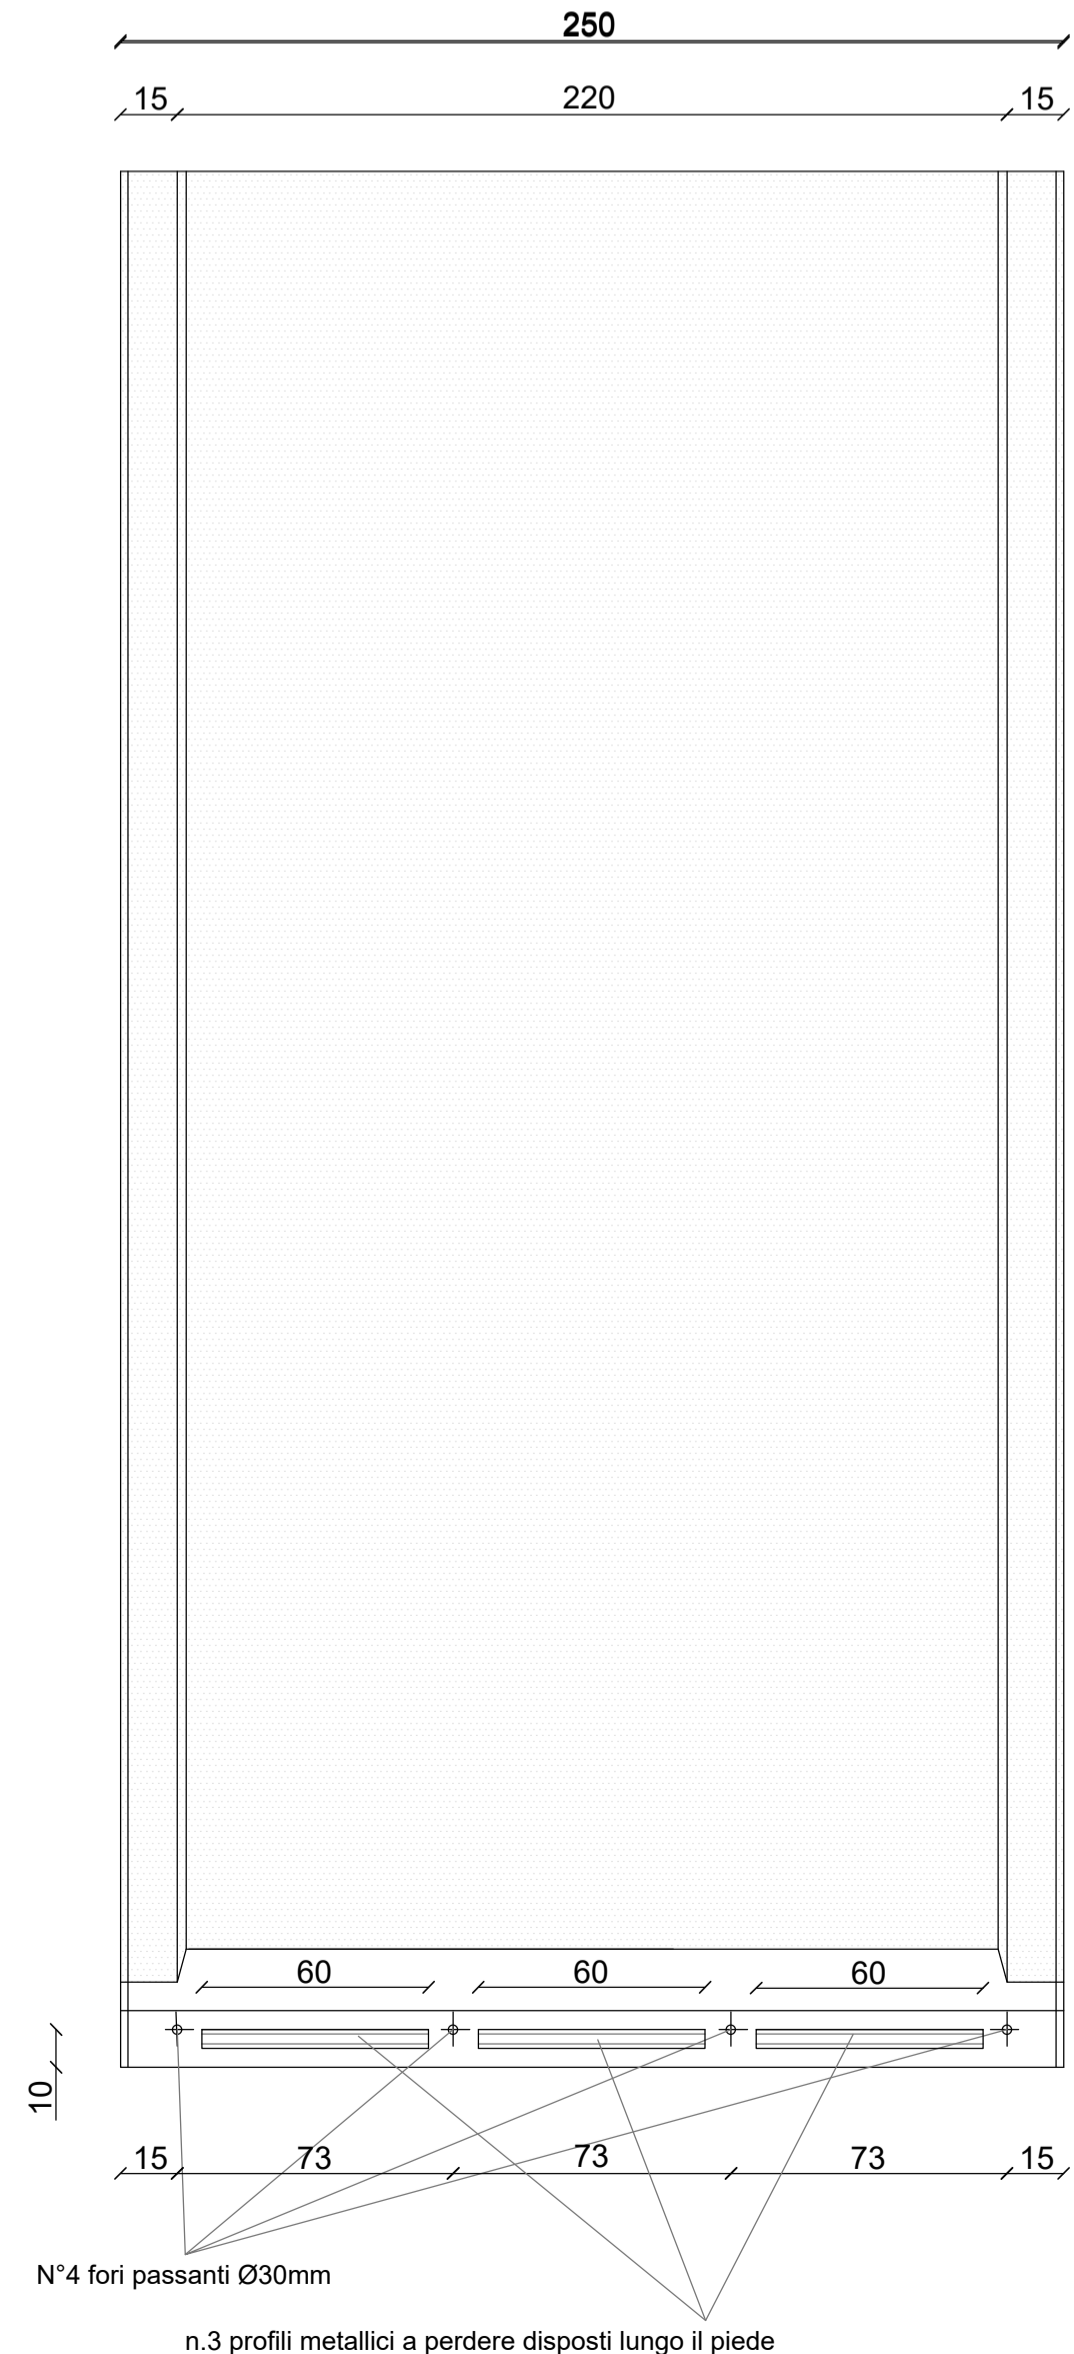

PROSPETTO ANTERIORE



BARRIERE DI CANTIERE

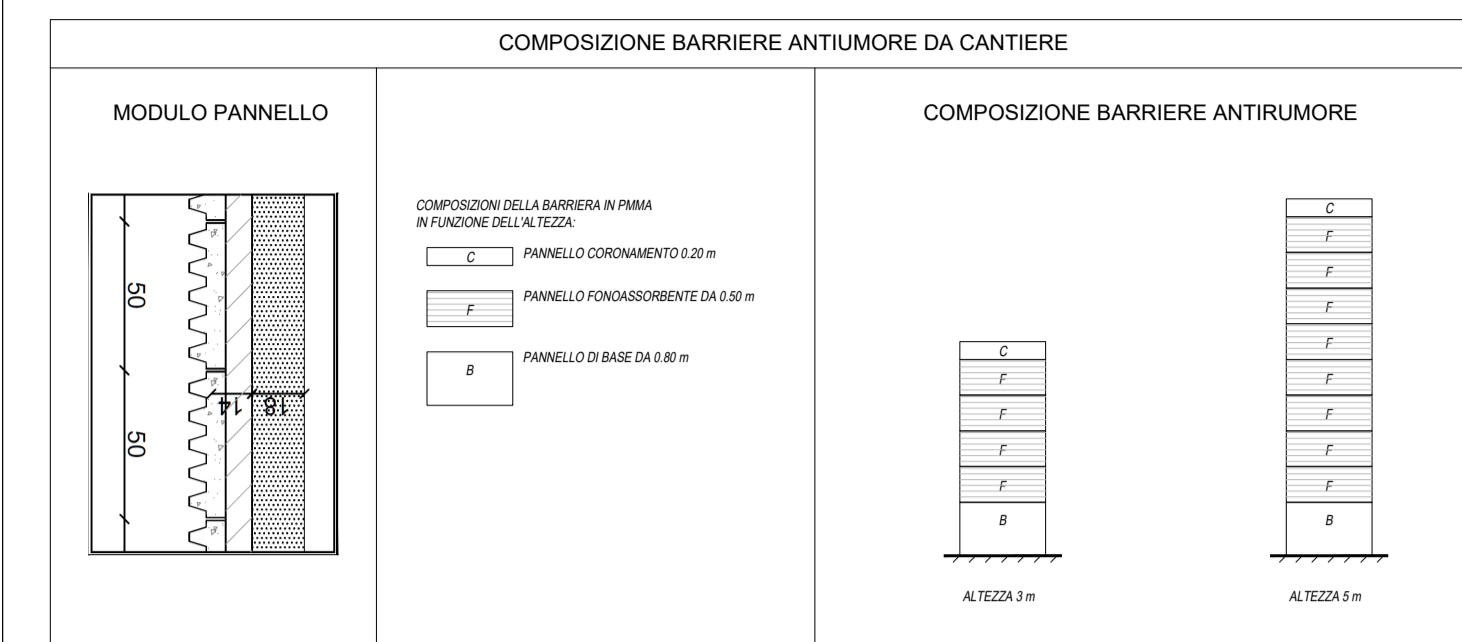

U.O. GEOLOGIA TECNICA, DELL'AMBIENTE E DEL TERRITORIO
PROGETTO DEFINITIVO
POTENZIAMENTO DELLA LINEA FOLIGNO - TERENTOLA
INTERVENTI DI SEMPLIFICAZIONE E VELOCIZZAZIONE SUI PRG DELLE STAZIONI DI ASSISI ED ELLERA

PROGETTO AMBIENTALE DELLA CANTIERIZZAZIONE
 Tipologico interventi di mitigazione - Barriere antirumore di cantiere

COMMITTENTE:

PROGETTAZIONE:

SCALA: VARIE

Rev.	Descrizione	Redatto	Data	Verificato	Data	Approvato	Data	Autorizzato	Data
A	Emissione esecutiva	F. Ventura	Mag 2021	D. Benigni	Mag 2021	T. Paselli	Mag 2021	S. Padellaro	Mag 2021

COMMESSA LOTTO FASE ENTE TIPO DOC. OPERA/DISCIPLINA PROGR. REV.

IR0B 00 D 69 PZ CA0000 001 A

FILE: IR0B00D69PZCA000001A.dwg n. Elab.: