


LEGENDA	
SEDE ATTUALE FERROVIA	STRADE ESISTENTI
ESPROPRIAZIONI PER LA NUOVA SEDE FERROVIARIA E SUE DIPENDENZE	CORSI D'ACQUA
ESPROPRIAZIONI PER DEVIAZIONI DI STRADE, CANALI, FOSSI	NUMERO DI PIANO
ESPROPRIAZIONI PER OPERE DI MITIGAZIONE AMBIENTALE	CONFINI PARTICELLA
ASSERVIMENTI	LIMITI FOGLIO DI MAPPA
OCCUPAZIONE TEMPORANEA NON PREORDINATA ALL'ESPROPRIO	FABBRICATI
RELIQUATI	
DEMOLIZIONI	

KEY-PLAN

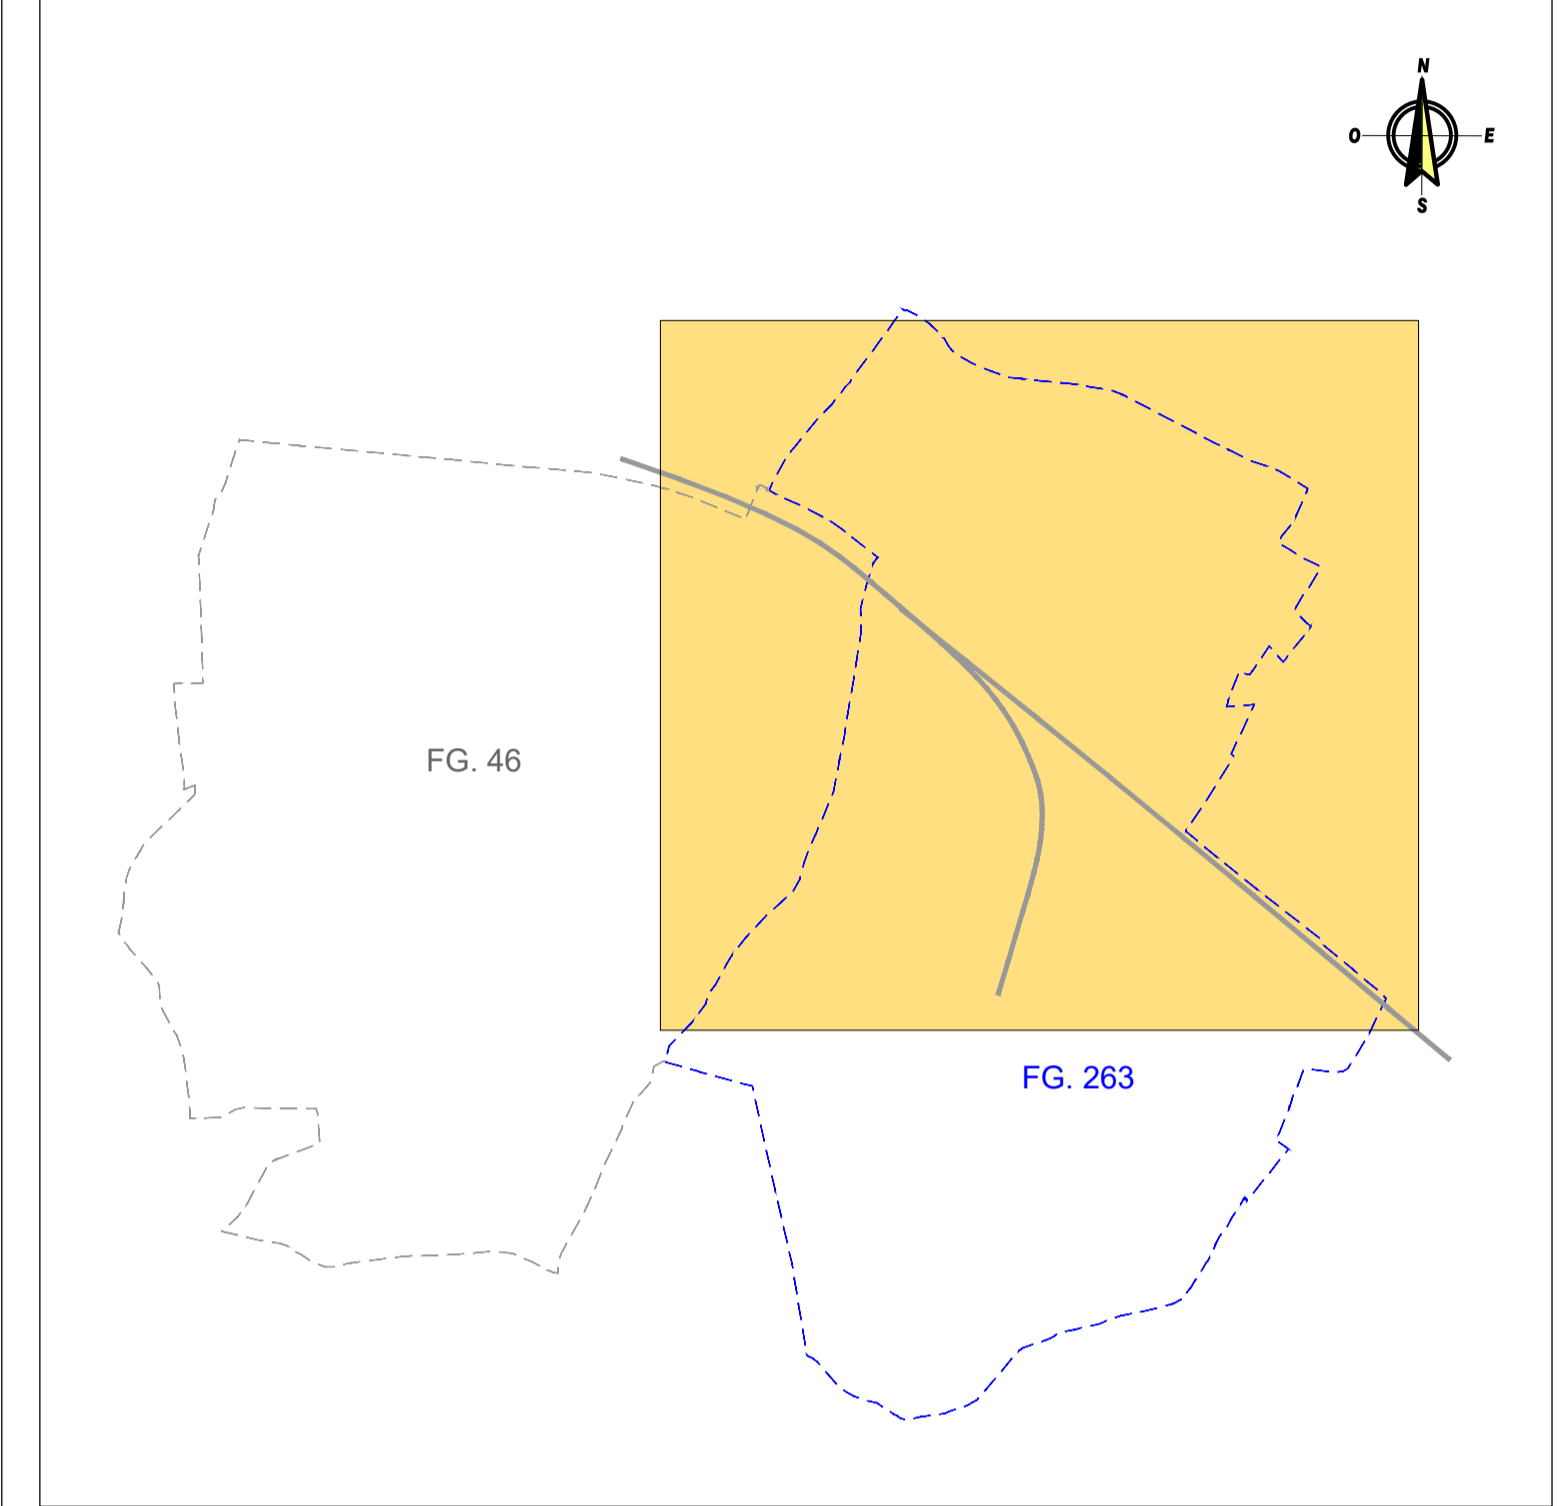

COMUNE DI CORCIANO
FG. 46

FG. 263

COMMITTENTE: **RFI**
RETE FERROVIARIA ITALIANA
GRUPPO FERROVIE DELLO STATO ITALIANE

PROGETTAZIONE: **ITALFERR**
GRUPPO FERROVIE DELLO STATO ITALIANE

DIREZIONE GESTIONE COMESSE
U.O. VALUTAZIONE RISERVE, ESPROPRI E SUBAPPALTI

PROGETTO DEFINITIVO

POTENZIAMENTO DELLA LINEA FOLIGNO-TERONTOLA

INTERVENTI DI SEMPLIFICAZIONE E VELOCIZZAZIONE PRG DELLA STAZIONE DI ELLERA

Piano particolare - Comune di Perugia (PG)

SCALA: 1:2000

COMMESSA	LOTTO	FASE	ENTE	TIPO DOC.	OPERA/DISCIPLINA	PROGR.	REV.
I	ROB	02	D	43	BD	AQQ000	001 A

Revis.	Descrizione	Redatto	Data	Verificato	Data	Approvato	Data	Autorizzato/Data
A	Emissione definitiva	<i>[Signature]</i>	luglio 2020	<i>[Signature]</i>	luglio 2020	<i>[Signature]</i>	luglio 2020	M. Iorio luglio 2020