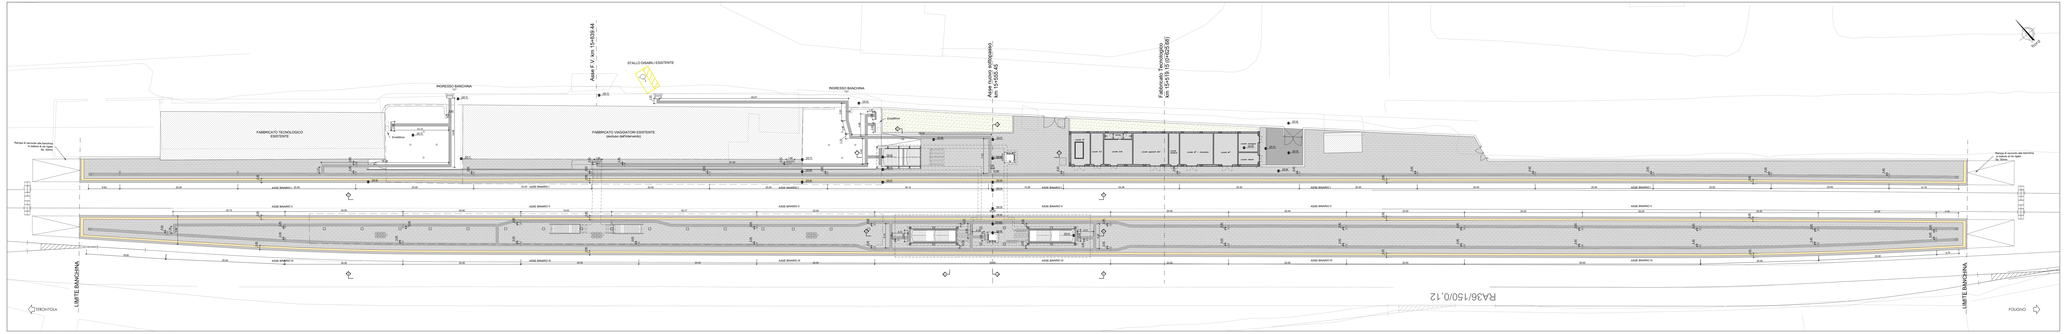

PIANTA QUOTA BANCHINA CON PERCORSI DI ORIENTAMENTO PER DISABILI VISIVI
Scala 1:200

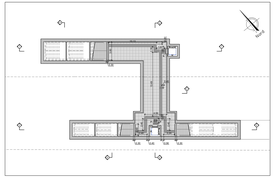

PIANTA QUOTA SOTTOPASSO CON PERCORSI DI ORIENTAMENTO PER DISABILI VISIVI
Scala 1:200

LEGENDA DEI PERCORSI TATTILI CON LINGUAGGIO LVE

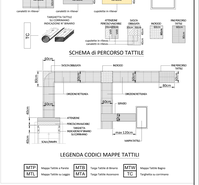

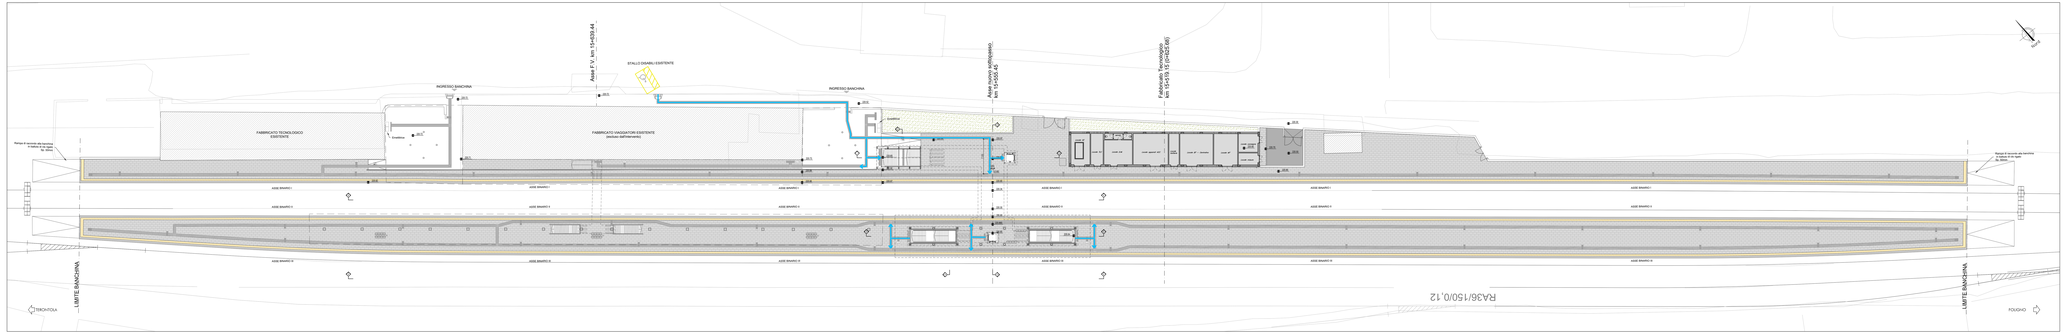

PIANTA QUOTA BANCHINA CON INDIVIDUAZIONE DEL PERCORSO PRIVO DI OSTACOLI
Scala 1:200

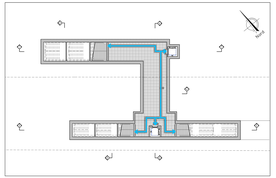

PIANTA QUOTA SOTTOPASSO CON INDIVIDUAZIONE DEL PERCORSO PRIVO DI OSTACOLI
Scala 1:200

(COMMITTENTE)

RFI RETE FERROVIARIA ITALIANA
GRUPPO FERROVIE DELLO STATO ITALIANE

PROGETTAZIONE:

ITALFERR
GRUPPO FERROVIE DELLO STATO ITALIANE

DIREZIONE TECNICA
U.O. ARCHITETTURA STAZIONI E TERRITORIO

PROGETTO DEFINITIVO

POTENZIAMENTO DELLA LINEA FOLIGNO-TERNI/TOLA

INTERVENTI DI SEMPLIFICAZIONE E VELOCIZZAZIONE SUL PRG DELLA STAZIONE DI ASSISI

ELABORATI GENERALI
Piante quote banchina e sottopasso con percorsi di orientamento per disabili visivi

SCALA: 1:200

COMMESSA	LOTTO	FASE	ENTE	TIPO DOC.	OPERA/DISCIPLINA	PROGR.	REV.
I R09	D1	D	A4	PP	P7/D/1DD	DD1	A

Rev.	Descrizione	Redatto	Data	Verificato	Data	Approvato	Data	Autorizzato	Data
A	Prima Revisione	G. Ciancarelli	Giugno 2021	G. Ciancarelli	Giugno 2021	L. Lugli	Giugno 2021	L. Lugli	Giugno 2021

Progettista: Dott. Ing. Luca Lugli
Ordine Ingegneri Provincia di Bologna n. 5412

Rif. File: IR09 D1 D4 PP P7 1DD DD1 A.dwg

n. Foglio _ n. Totale _