LEGENDA DEI PERCORSI TATTILI CON LINGUAGGIO LVE

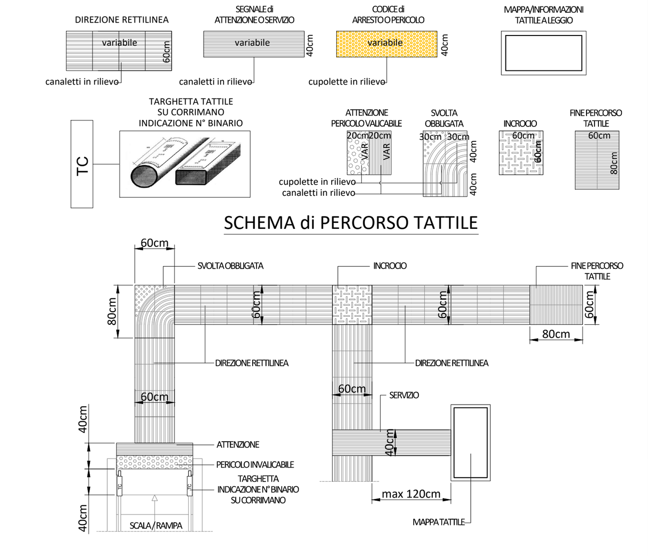

LEGENDA CODICI MAPPE TATTILI

MTP	Mappa Tattile a Parete	MTB	Targa Tattile di Binario	MTW	Mappa Tattile Bagno
MTL	Mappa Tattile su Leggio	MTA	Targa Tattile Ascensore	TC	Targhetta su corrimano

Percorso Privo di Ostacoli (PPO STI PMR)

PIANTA QUOTA BANCHINA CON PERCORSI DI ORIENTAMENTO PER DISABILI VISIVI
Scala 1:200

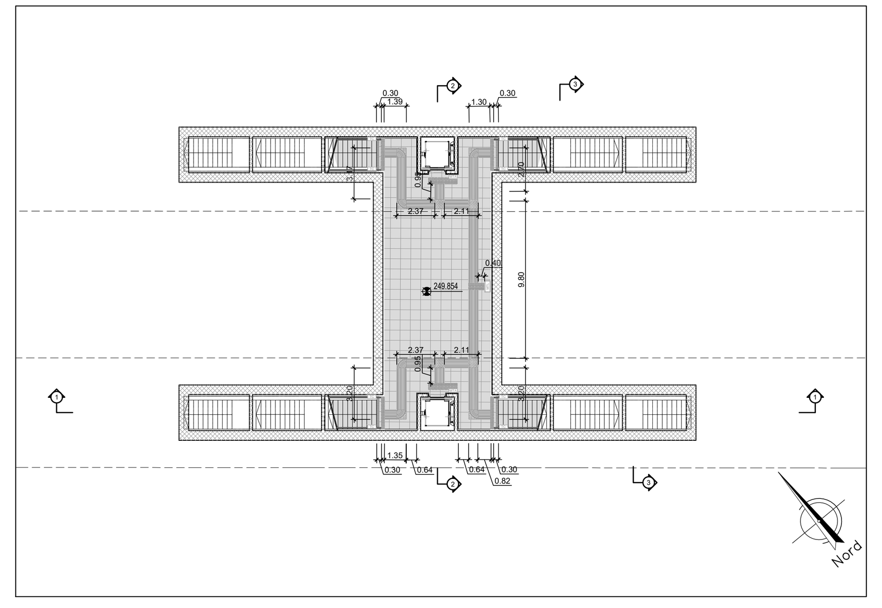

PIANTA QUOTA SOTTOPASSO CON PERCORSI DI ORIENTAMENTO PER DISABILI VISIVI
Scala 1:200

PIANTA QUOTA BANCHINA CON INDIVIDUAZIONE DEL PERCORSO PRIVO DI OSTACOLI
Scala 1:200

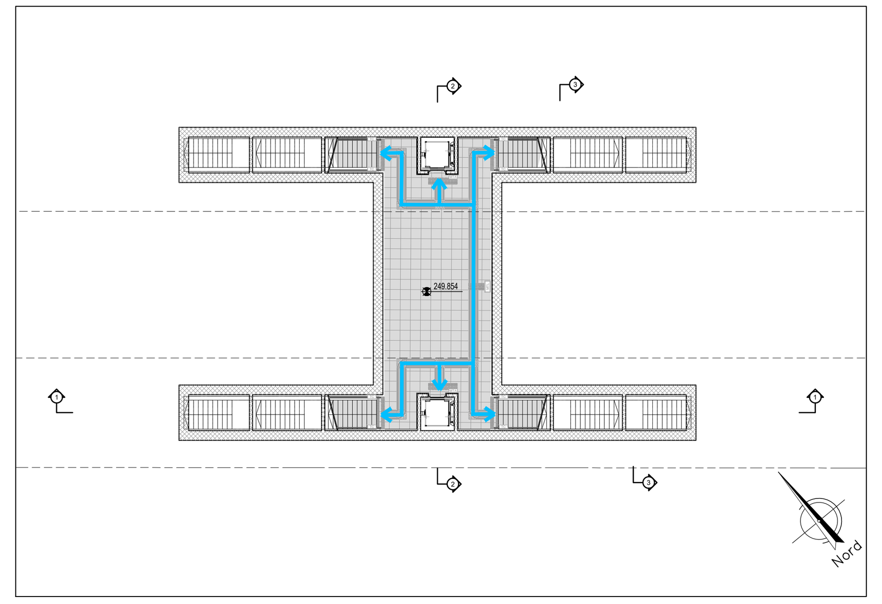

PIANTA QUOTA SOTTOPASSO CON INDIVIDUAZIONE DEL PERCORSO PRIVO DI OSTACOLI
Scala 1:200

COMMITTENTE:

RFI RETE FERROVIARIA ITALIANA
GRUPPO FERROVIE DELLO STATO ITALIANE

PROGETTAZIONE:

ITALFERR
GRUPPO FERROVIE DELLO STATO ITALIANE

DIREZIONE TECNICA
U.O. ARCHITETTURA STAZIONI E TERRITORIO

PROGETTO DEFINITIVO

POTENZIAMENTO DELLA LINEA FOLIGNO-TERONTOLA

INTERVENTI DI SEMPLIFICAZIONE E VELOCIZZAZIONE SUL PRG DELLA STAZIONE DI ELLERA

ELABORATI GENERALI
Pianta quota banchina e sottopasso con percorsi di orientamento per disabili visivi

SCALA: 1:200

COMMESSA	LOTTO	FASE	ENTE	TIPO DOC.	OPERA/DISCIPLINA	PROGR.	REV.
IR0B	02	D	44	P9	FV0100	001	A

Revis.	Descrizione	Redatto	Data	Verificato	Data	Approvato	Data	Autorizzato Data
A	Emissione Esecutiva	L.Dinelli	Luglio 2020	E.Emmi D.Tricarico	Luglio 2020	T.Paoletti	Luglio 2020	R.Marino Luglio 2020

File: IR0B.0.2.D.44.P9.FV.01.0.0.001.A.dwg
n. Elab.: 11