LAYOUT 1

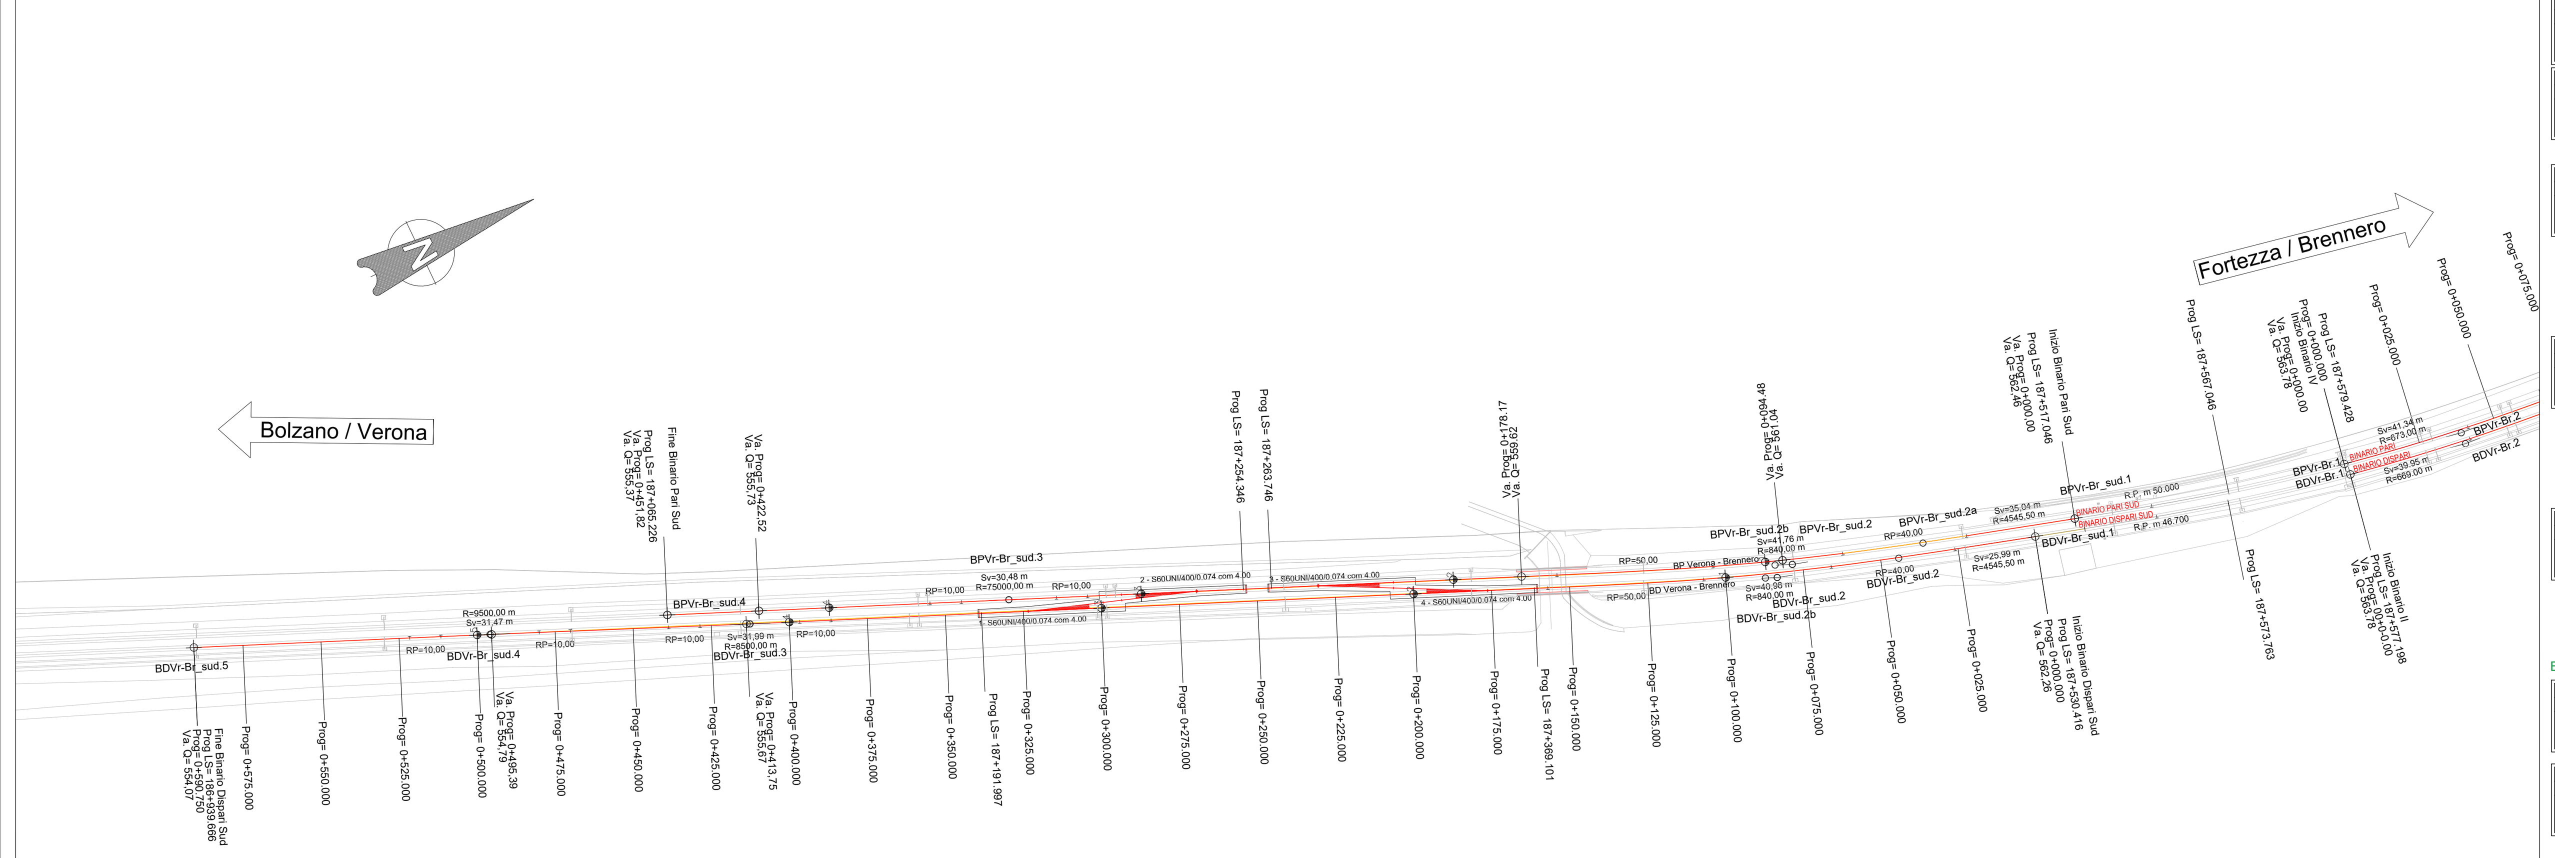

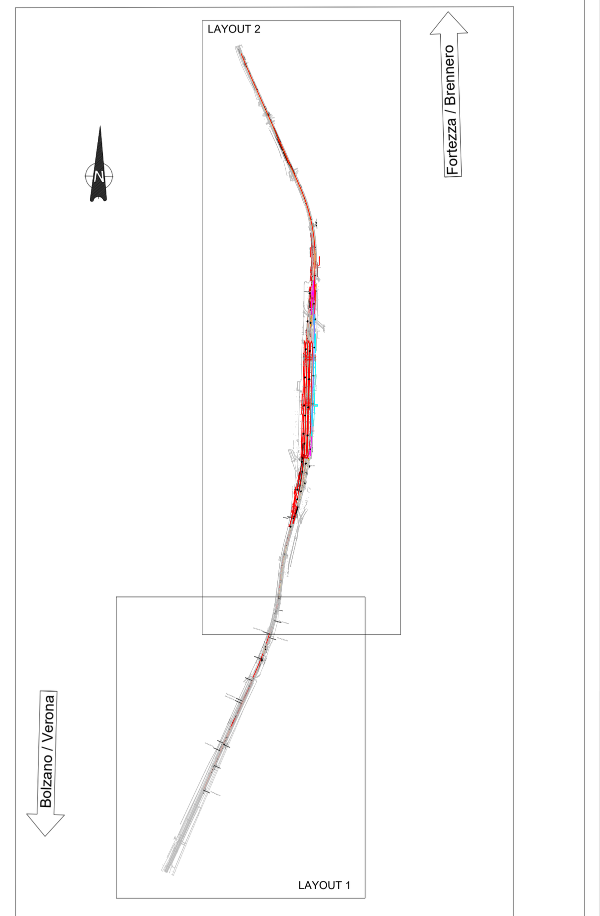

LAYOUT 2

LEGENDA

- BINARI DI PROGETTO
- BINARI IN DEMOLIZIONE
- BINARI ESISTENTI
- DEMOLITO DA ALTRO APPALTO
- COSTRUITO DA ALTRO APPALTO

COMMITTENTE:

RFI RETE FERROVIARIA ITALIANA
GRUPPO FERROVIE DELLO STATO ITALIANE

PROGETTAZIONE:

ITALFERR
GRUPPO FERROVIE DELLO STATO ITALIANE

CUP J34G18000150001

U.O. PROGETTAZIONE LINEE NODI E ARMAMENTO

PROGETTO DEFINITIVO

LINEA FERROVIARIA VERONA - BRENNERO
NUOVO COLLEGAMENTO FERROVIARIO "VARIANTE DI RIGA"

ADEGUAMENTO PRG DI BRESSANONE

PLANIMETRIA DI PROGETTO

SCALA: 1:1000

COMMESSA	LOTTO	FASE	ENTE	TIPO DOC.	OPERA/DISCIPLINA	PROGR.	REV.
IB0I	00	D	13	P7	IF0001	001	D

Rev.	Descrizione	Redatto	Data	Verificato	Data	Approvato	Data	Autorizzato Data
A	Emissione Definitiva	M. Piazzolla	Giugno 2020	D. Salerno	Giugno 2020	C. Mazzocchi	Giugno 2020	V. Conforti Maggio 2021 ITALFERR S.p.A. U.O. PROGETTAZIONE LINEE E NODI Dott. Ing. VINCENZO CONFORTI Ordine degli Ingegneri di VITERBO N. 409
B	Emissione Definitiva	M. Piazzolla	Novembre 2020	D. Salerno	Novembre 2020	C. Mazzocchi	Novembre 2020	
C	Emissione Definitiva	M. Piazzolla	Gennaio 2021	D. Salerno	Gennaio 2021	C. Mazzocchi	Gennaio 2021	
D	Emissione a seguito di Odi	M. Piazzolla	Maggio 2021	D. Salerno	Maggio 2021	C. Mazzocchi	Maggio 2021	

File: IB0I00D13P7IF0001001D.DWG