

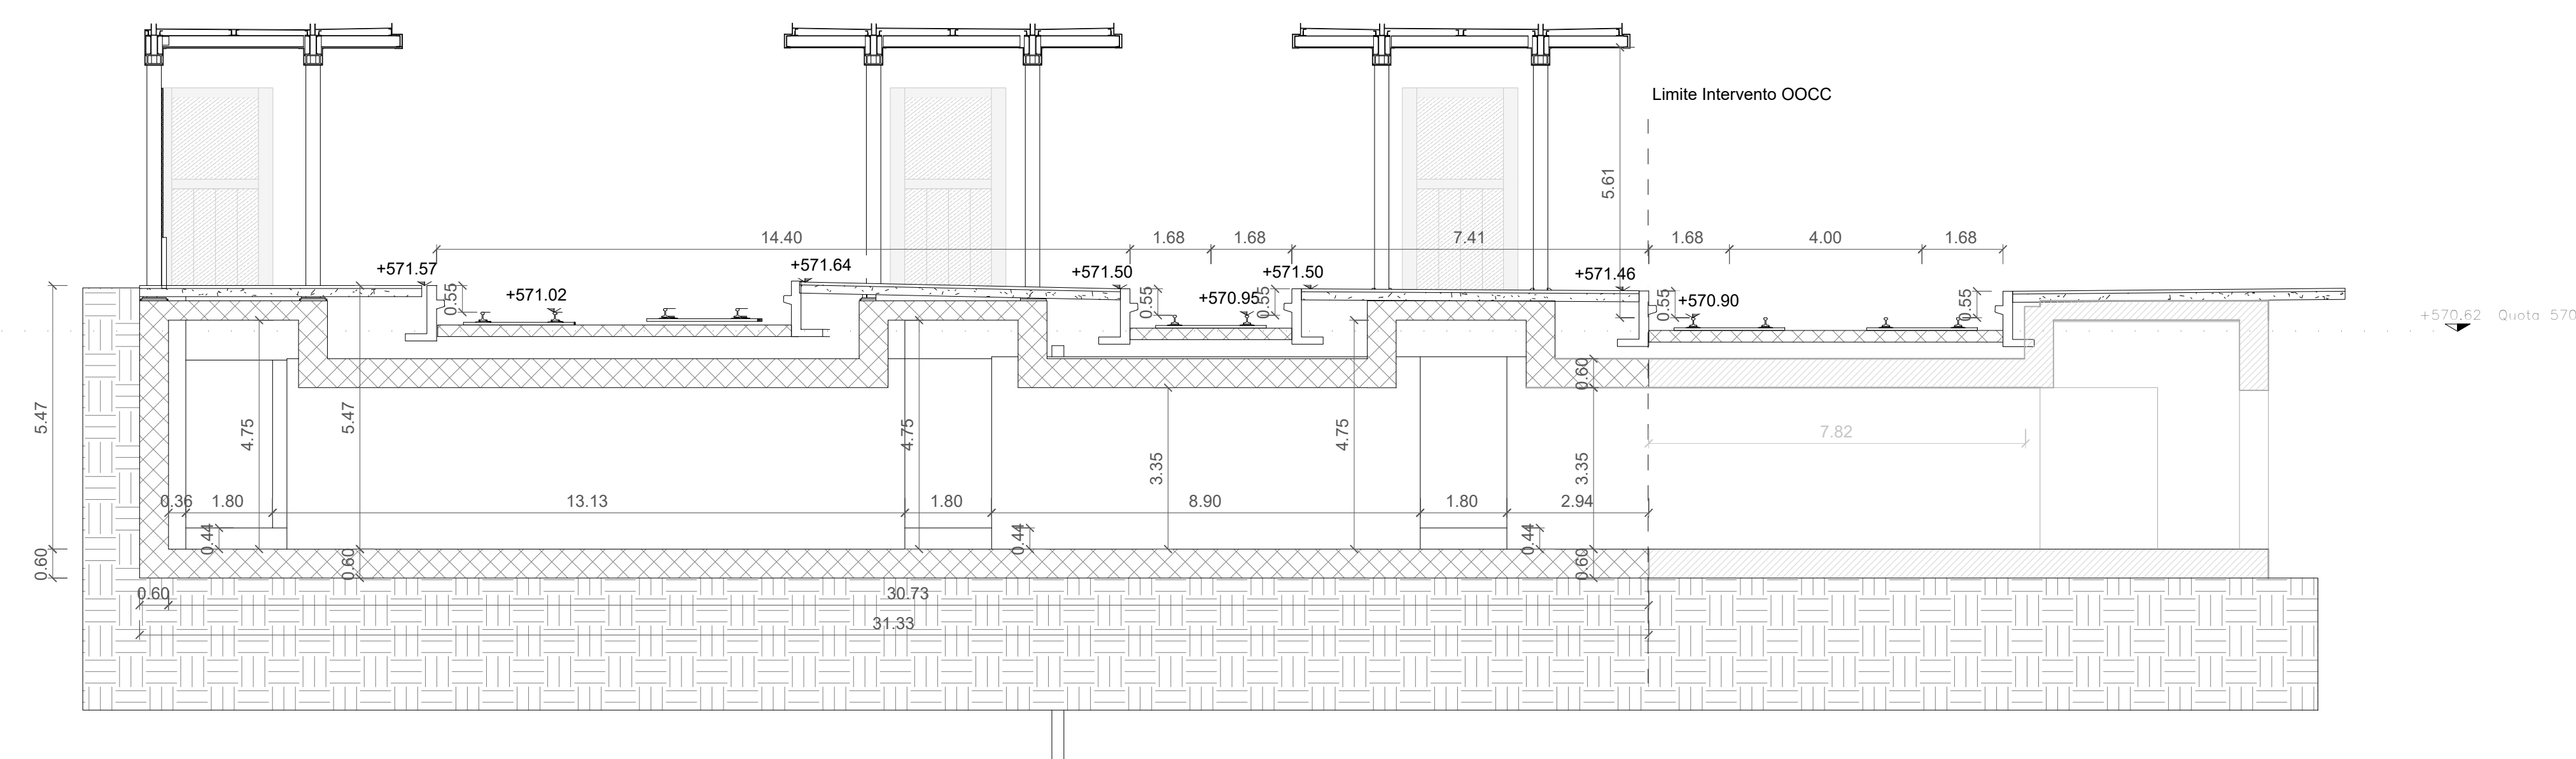


Pianta Sottopasso
Scala 1 : 100

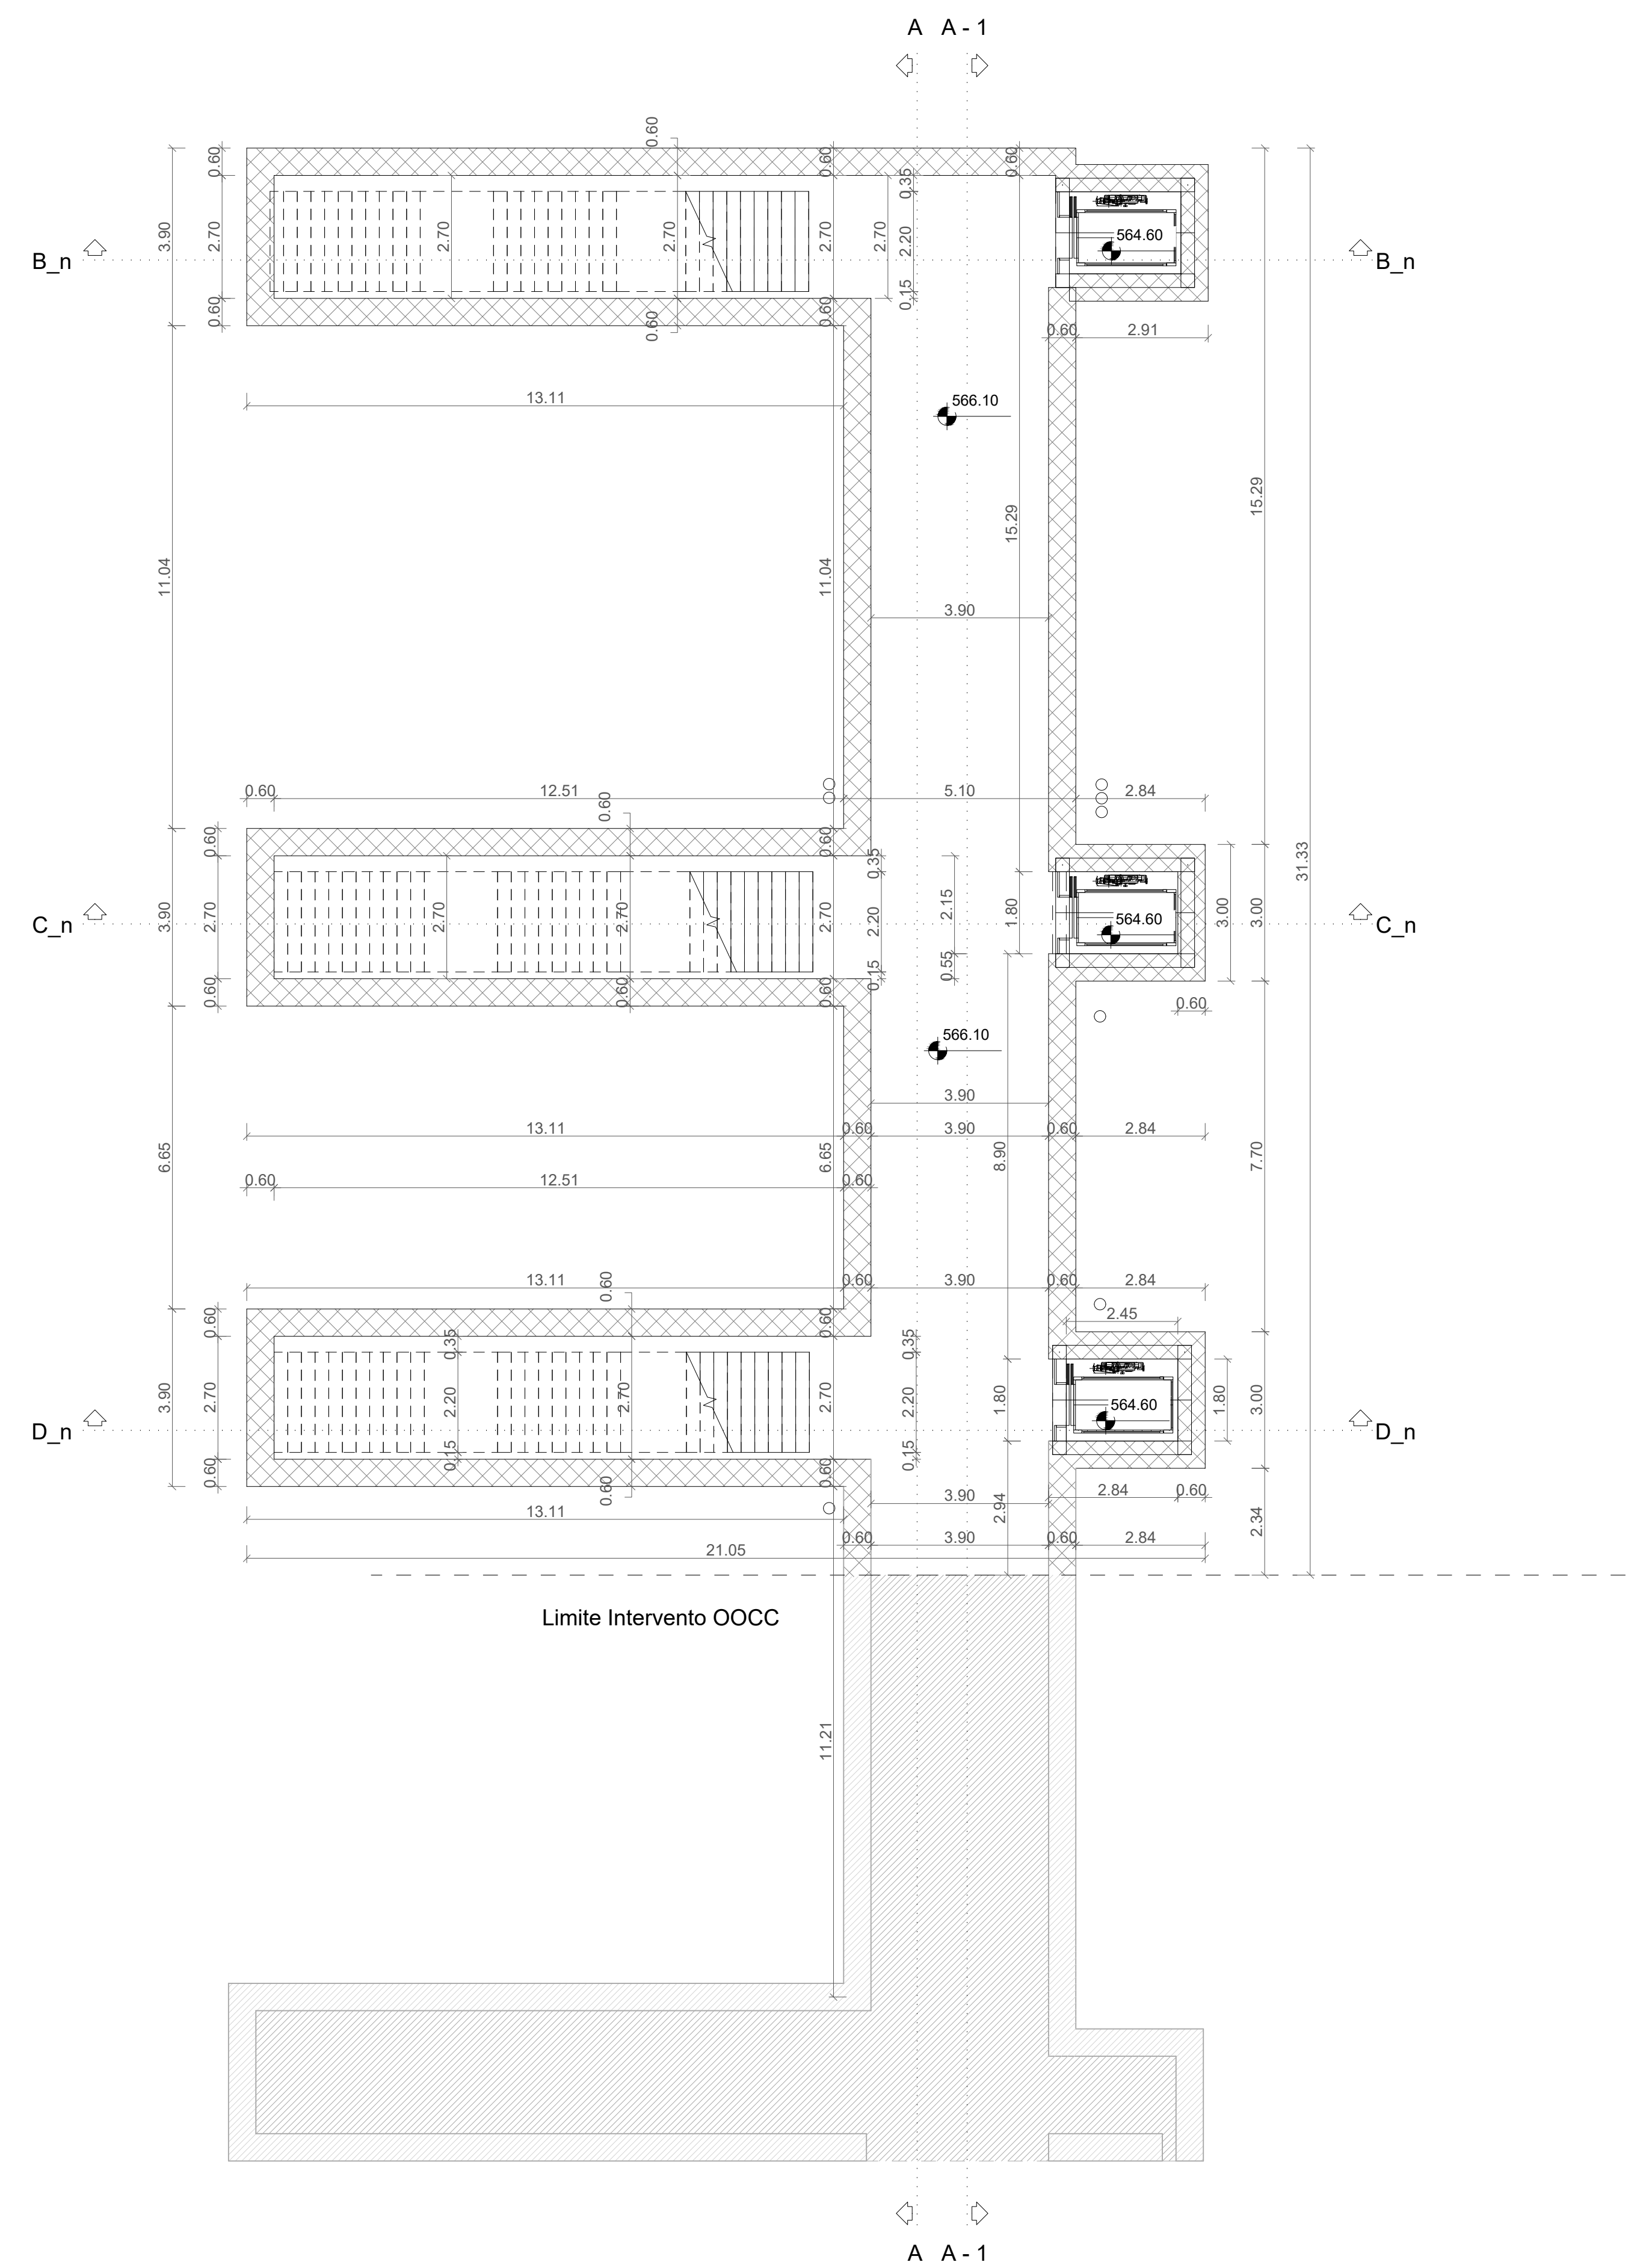

A - 1
Scala 1 : 100

Spaccato Assonometrico

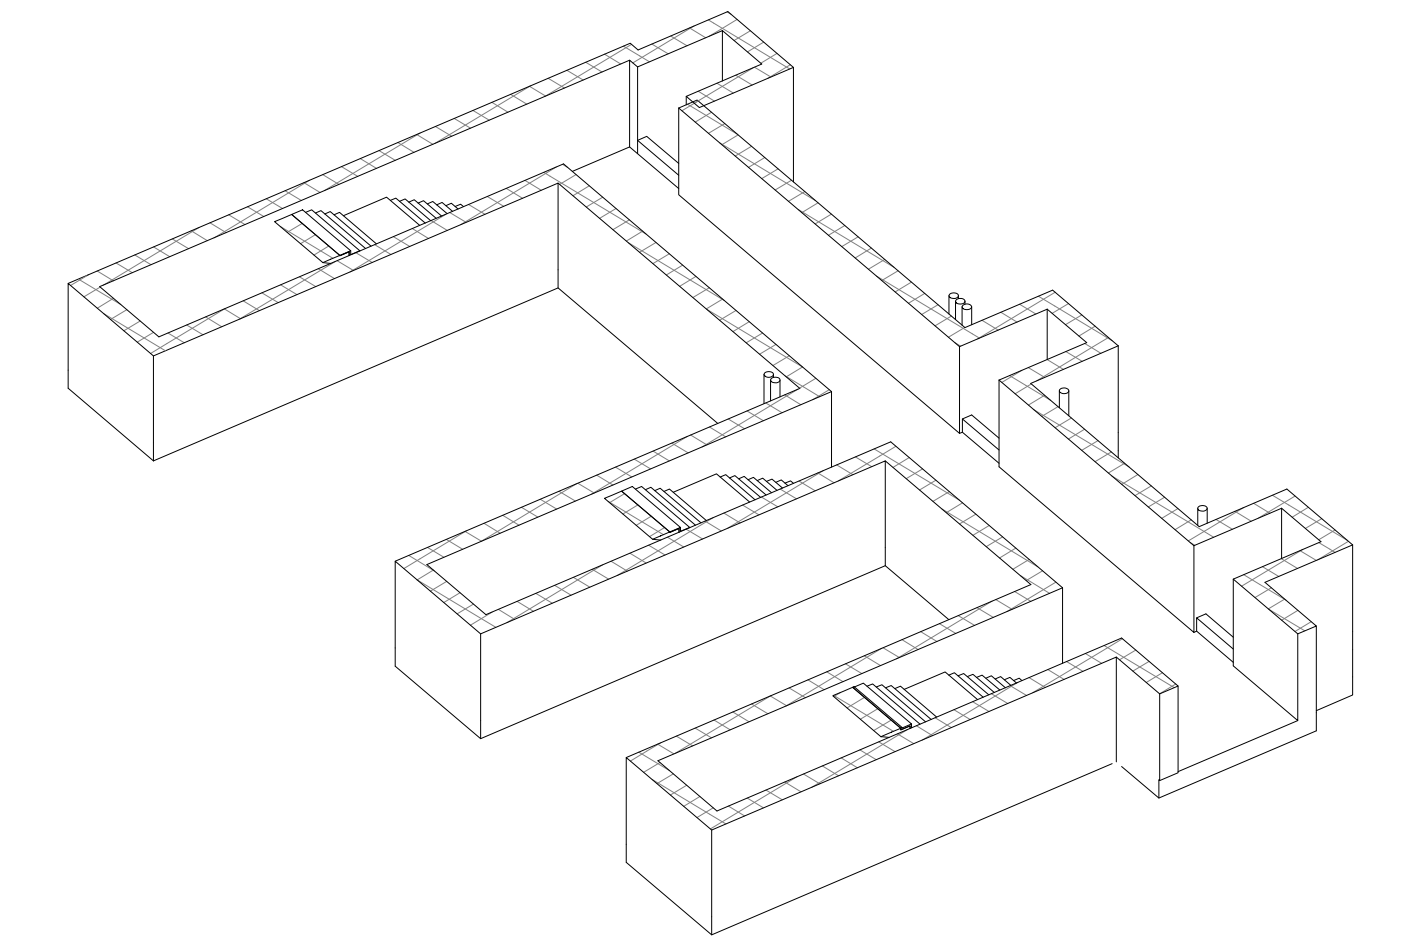

-	INCIDENZE	
	INCIDENZA SOLETTA SUPERIORE	100kg/mc
	INCIDENZA SOLETTA INFERIORE	100kg/mc
	INCIDENZA PIEDRITTI	100kg/mc

COMMITTENTE:
RFI
RETE FERROVIARIA ITALIANA
GRUPPO FERROVIE DELLO STATO ITALIANE

PROGETTAZIONE:
ITALFERR
GRUPPO FERROVIE DELLO STATO ITALIANE

CUP: J34G18000150001

UO INFRASTRUTTURE CENTRO

PROGETTO DEFINITIVO

LINEA FERROVIARIA VERONA - BRENNERO
NUOVO COLLEGAMENTO FERROVIARIO "VARIANTE DI RIGA"
ADEGUAMENTO PRG DI BRESSANONE

OPERA

SL02 - Nuovo Sottopasso
Scalolare - Carpenteria

SCALA:
1:100

COMMESSA LOTTO FASE ENTE TIPO DOC. OPERA/DISCIPLINA PROGR. REV.

IB01 00 D 29 BZ SL0200 001 B

Rev.	Descrizione	Redatto	Data	Verificato	Data	Approvato	Data	Autorizzato	Data
A	Emissione Esecutiva	P. Locati	Giugno 2020	S. Celesia	Giugno 2020	C. Malinotti	Giugno 2020	F. Azzola	Giugno 2021
B	Emissione per commenti	P. Locati	Giugno 2021	S. Celesia	Giugno 2021	C. Malinotti	Giugno 2021	F. Azzola	Giugno 2021

Fig.: 890002982SL020001B