A
Scala 1 : 100

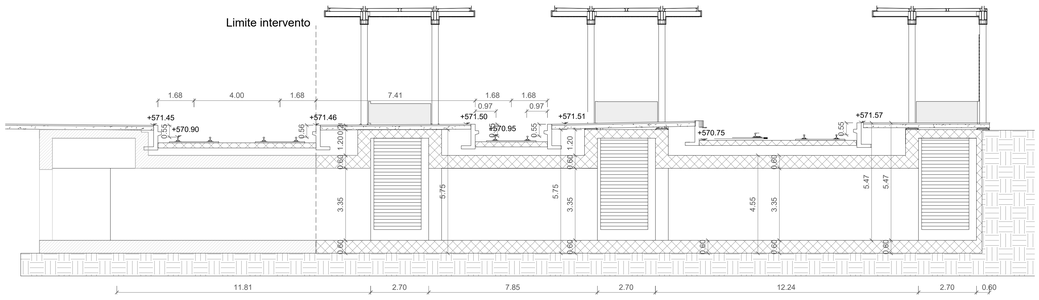

Spaccato Assonometrico

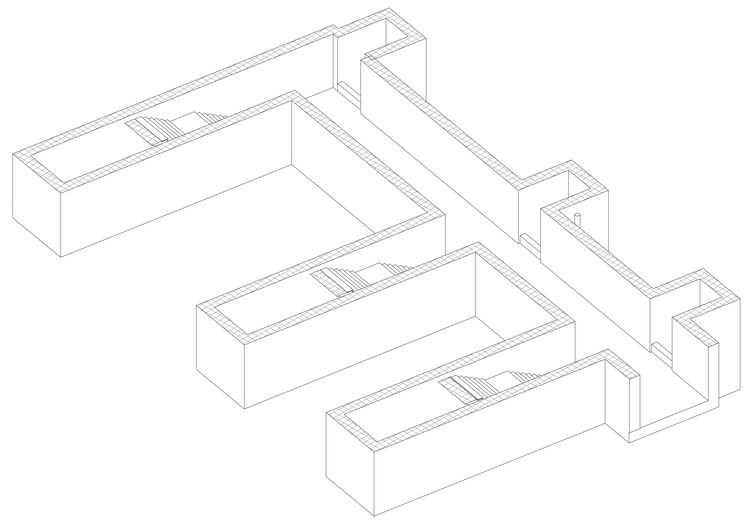

KEYPLAN - Nuovo Sottopasso

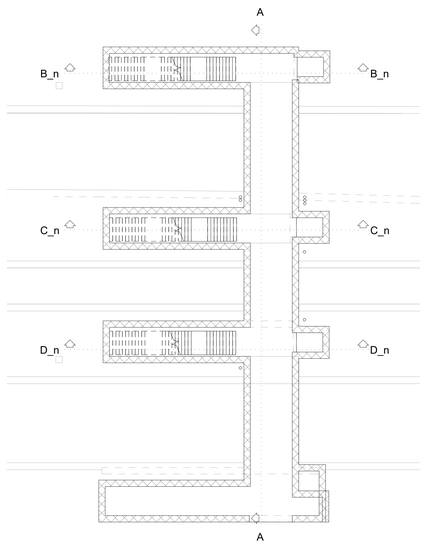

Dettaglio canaletta bici
Scala 1 : 10

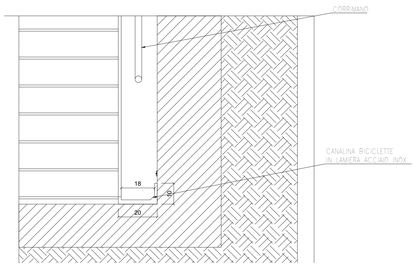

D_n
Scala 1 : 100

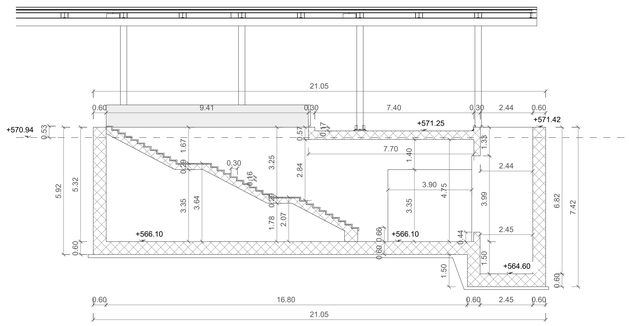

C_n
Scala 1 : 100

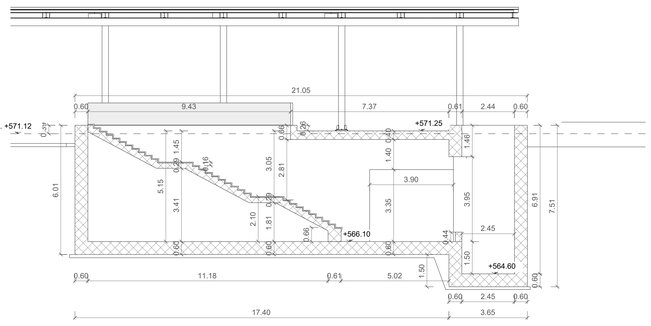

B_n
Scala 1 : 100

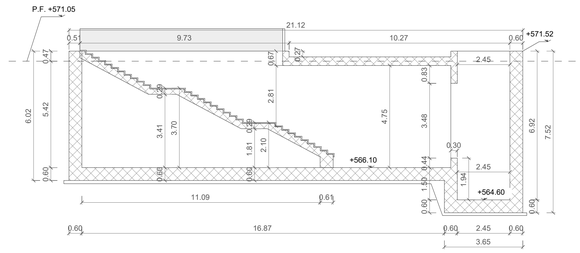

– INCIDENZE
INCIDENZA ELEVAZIONE 180kg/mc
INCIDENZA FONDAZIONE 180kg/mc

COMMITTENTE:
RFI RETE FERROVIARIA ITALIANA
GRUPPO FERROVIE DELLO STATO ITALIANE

PROGETTAZIONE:
ITALFERR
GRUPPO FERROVIE DELLO STATO ITALIANE

CUP J34G18000150001

UO INFRASTRUTTURE CENTRO

PROGETTO DEFINITIVO

LINEA FERROVIARIA VERONA - BRENNERO
NUOVO COLLEGAMENTO FERROVIARIO "VARIANTE DI RIGA"

ADEGUAMENTO PRG DI BRESSANONE

OPERA

SL02 - Nuovo Sottopasso
Rampe e scale - Carpenteria

SCALA: 1:100

COMMESSA	LOTTO	FASE	ENTE	TIPO DOC.	OPERA/DISCIPLINA	PROGR.	REV.
I B 0 I	0 0	D	2 9	B Z	S L 0 2 0 0	0 0 2	B

Rev.	Descrizione	Redatto	Data	Verificato	Data	Approvato	Data	Autorizzato Data
A	Emissione Esecutiva	P.Luciani	Giugno 2020	S.Casula	Giugno 2020	C. Mazzocchi	Giugno 2020	P. Andusio Giugno 2021
B	Emissione per commenti	P.Luciani	Giugno 2021	S.Lusuardi	Giugno 2021	C. Mazzocchi	Giugno 2021	

File: IB0I0DD29BZSL0200002B