




Carpenteria Nuovo Sottopasso Opere Provisionali
Scala 1:100

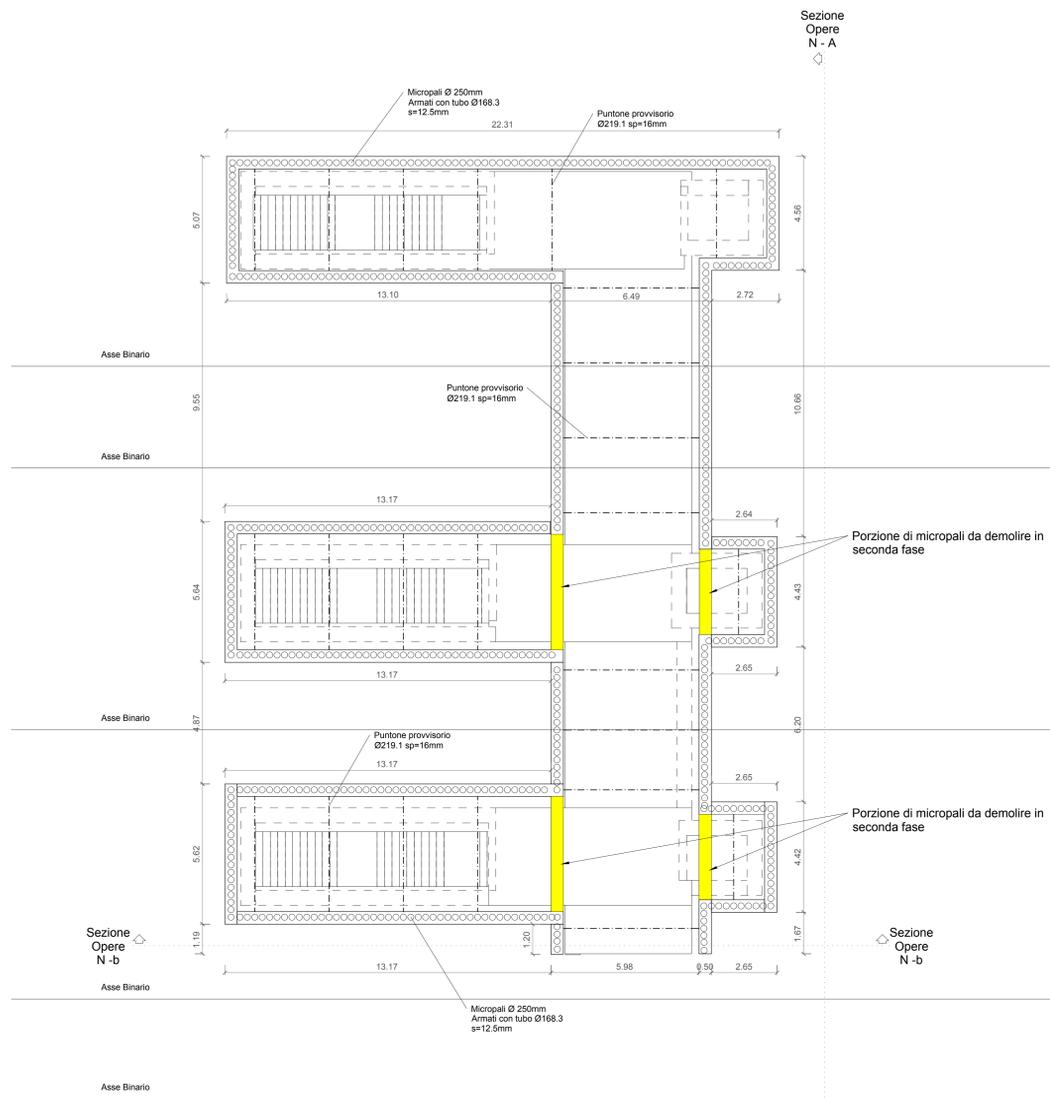


Sezione Opere N - A
Scala 1:100

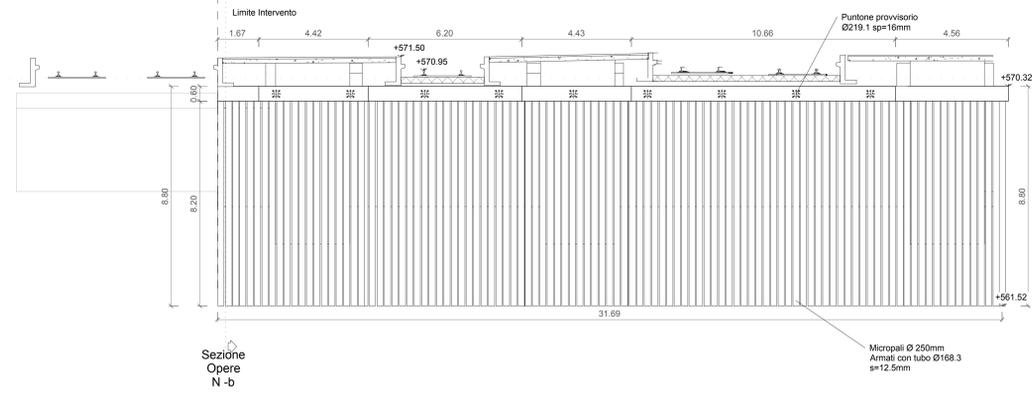


Sezione Opere N - b
Scala 1:100

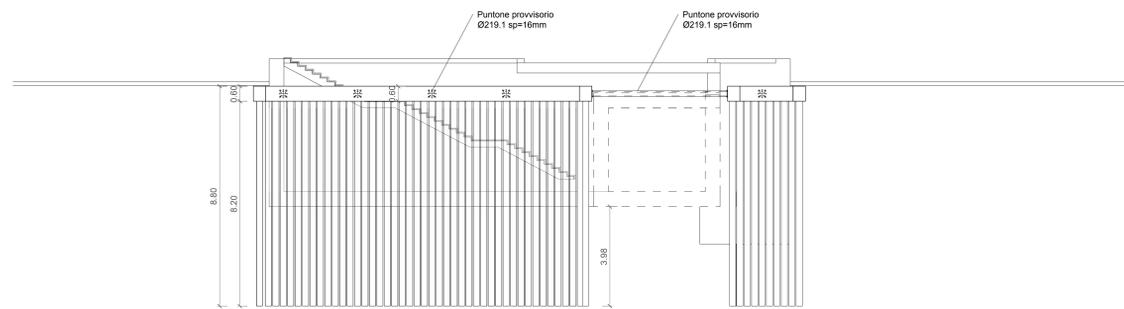


Particolare A Micropalo

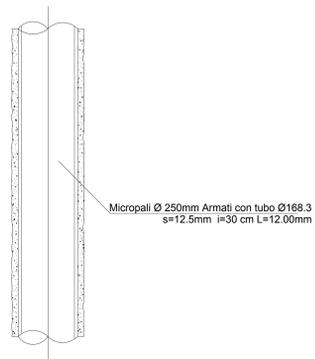

Particolare Micropalo
Scala 1:10

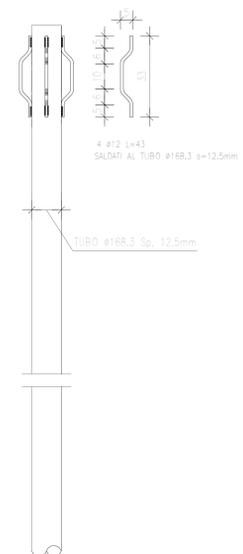

Particolare Puntone
Scala 1:10

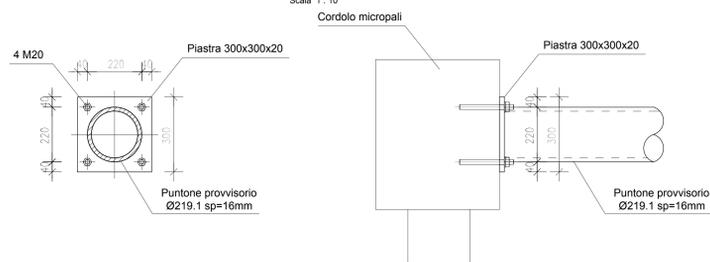

CUP J34G1800100001

U.O. INFRASTRUTTURE CENTRO

PROGETTO DEFINITIVO

LINEA FERROVIARIA VERONA - BRENNERO
NUOVO COLLEGAMENTO FERROVIARIO "VARIANTE DI RIGA"
ADEGUAMENTO PRG DI BRESSANONE

OPERA
SL02 - Nuovo Sottopasso
Pianta scavi ed opere provvisionali

SCALA:
1:100

COMMESSA LOTTO FASE ENTE TIPO DOC. OPERA/DISCIPLINA PROGR. REV.

IB01 00 D 29 PZ SL0200 000 A

Rev.	Descrizione	Redatto	Data	Verificato	Data	Approvato	Data	Autorizzato	Data
		P.Leseri	Giugno 2020	S.Cesari	Giugno 2020	C.Mazzoni	Giugno 2020	F.Arcari	Giugno 2020

File: IB0100029PZSL0200001A