PIANTA A QUOTA SOLETTA NFERIORE
Scala 1:50

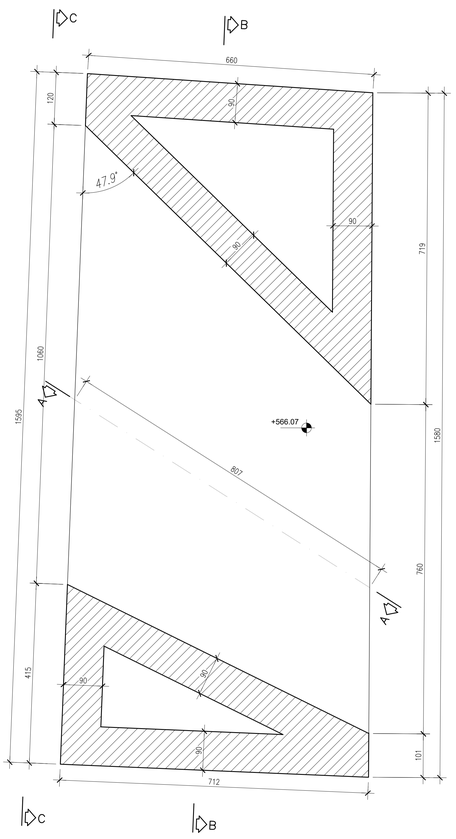

PIANTA A QUOTA SOLETTA SUPERIORE
Scala 1:50

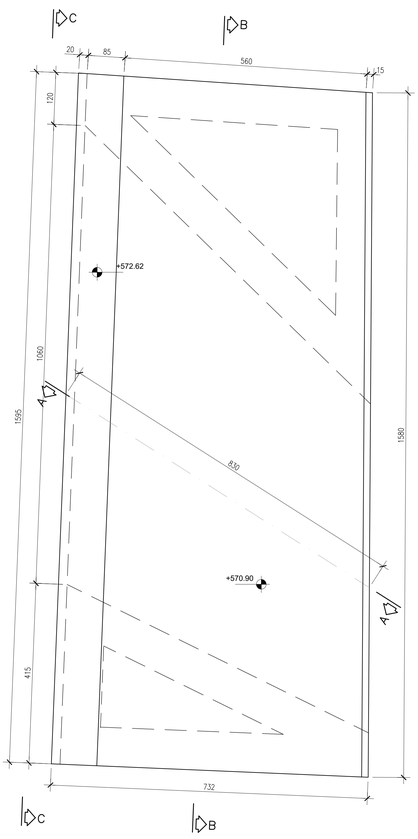

DETTAGLIO A – IMPERMEABILIZZAZIONE
Scala 1:50

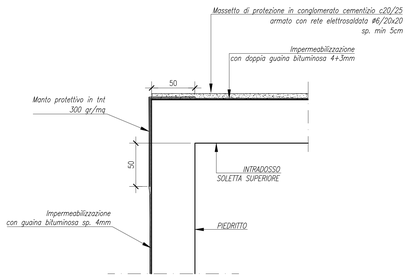

SEZIONE LONGITUDINALE A–A
Scala 1:50

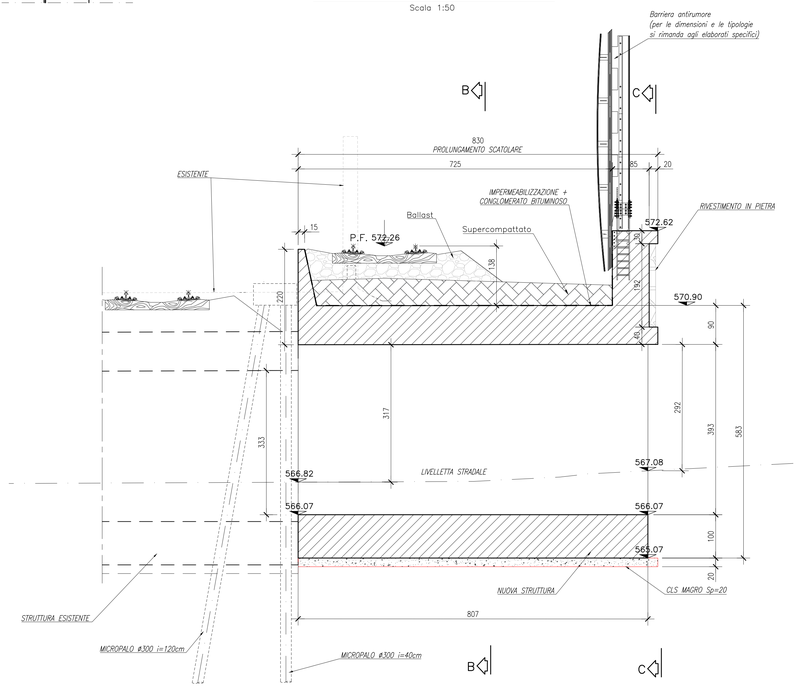

SEZIONE TRASVERSALE B–B
Scala 1:50

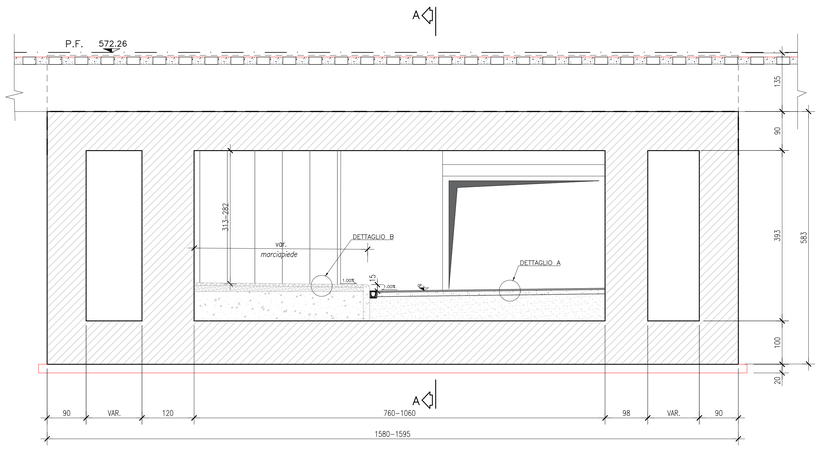

PROSPETTO C–C
Scala 1:50

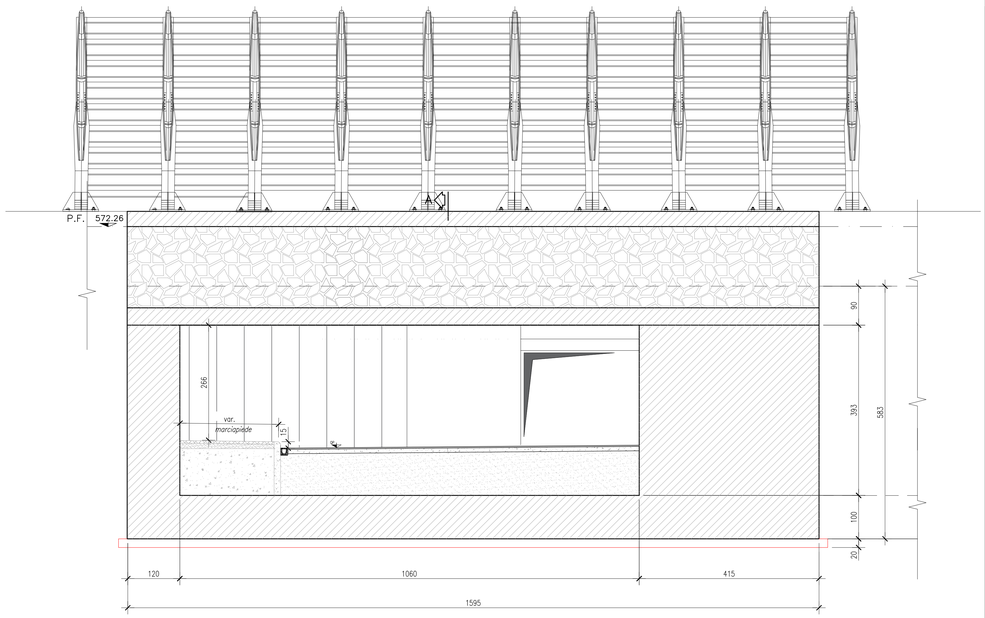

DETTAGLIO "A"
Scala 1:10

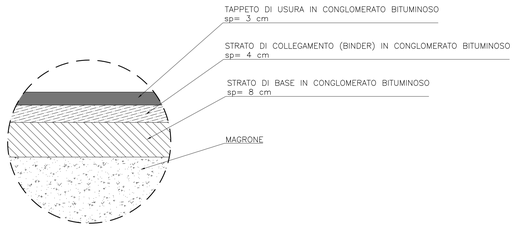

DETTAGLIO "B"
Scala 1:10

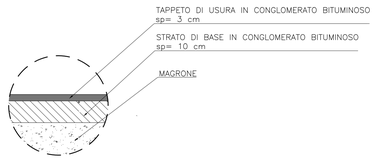

KEY–PLAN

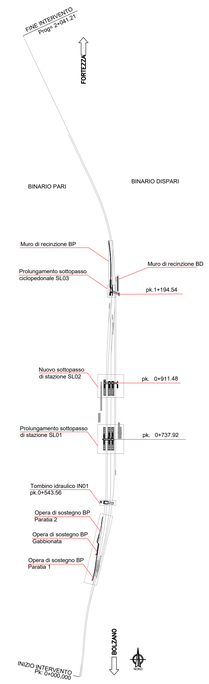

NOTE GENERALI

- TUTTE LE MISURE SONO ESPRESSE IN CENTIMETRI, SALVO OVE DIVERSAMENTE INDICATO
- PER LE CARATTERISTICHE MATERIALI FARE RIFERIMENTO ALL'ELABORATO IB0I00D29TTOC0000001A
- INCIDENZA

SOLETTA SUPERIORE	140 kg/mc
SOLETTA INFERIORE	130 kg/mc
PIEDRITTI	120 kg/mc

COMMITTENTE:

RFI RETE FERROVIARIA ITALIANA
GRUPPO FERROVIE DELLO STATO ITALIANE

PROGETTAZIONE:

ITALFERR
GRUPPO FERROVIE DELLO STATO ITALIANE

CUP J34G18000150001

UO INFRASTRUTTURE CENTRO

PROGETTO DEFINITIVO

LINEA FERROVIARIA VERONA - BRENNERO
NUOVO COLLEGAMENTO FERROVIARIO "VARIANTE DI RIGA"

ADEGUAMENTO PRG DI BRESSANONE

OPERA

SL03 - Prolungamento sottovia ciclo-pedonale - pk 1+194.54
Scatolare - Carpenteria

SCALA: 1:50

COMMESSA	LOTTO	FASE	ENTE	TIPO DOC.	OPERA/DISCIPLINA	PROGR.	REV.
I B 0 I	0 0	D	2 9	P Z	S L 0 3 0 0	0 0 3	B

Rev.	Descrizione	Redatto	Data	Verificato	Data	Approvato	Data	Autorizzato Data
A	Emissione Esecutiva	P.Luciani	Giugno 2020	S.Casula	Giugno 2020	C. Mazzocchi	Giugno 2020	F.Arduini Giugno 2021
B	Emissione per commenti	P.Luciani	Giugno 2021	S.Lotrusb	Giugno 2021	C. Mazzocchi	Giugno 2021	

File: IB0I00D29PZSL0300003B