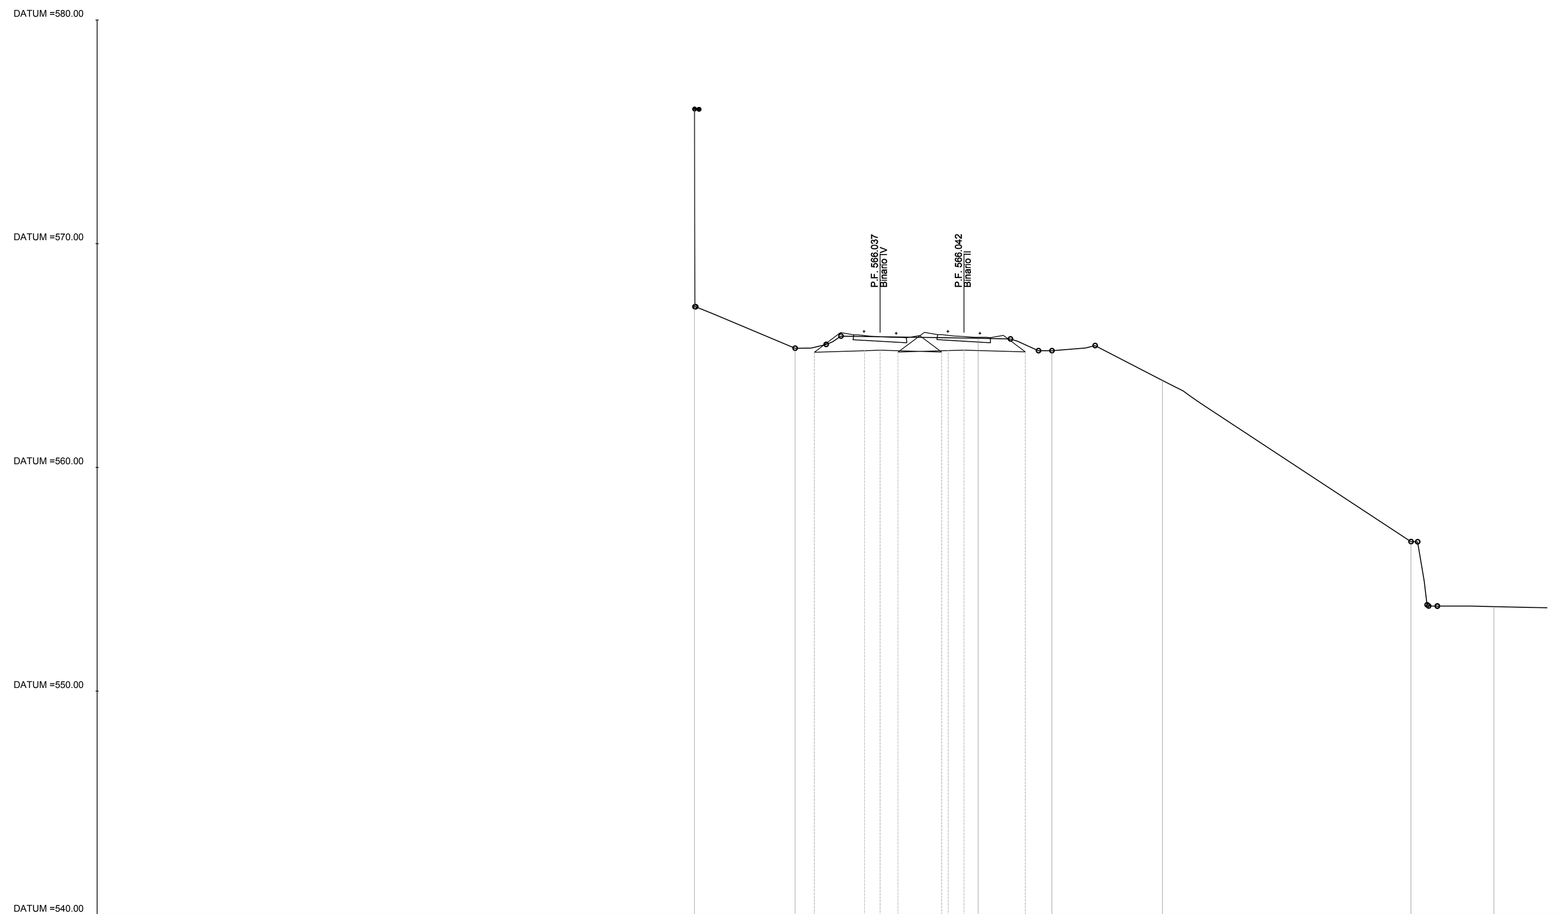


CH. 0+150.00

| | |
|---|---|
| QUOTE TERRENO | 576.02 · 565.33 · 565.78 · 565.22 · 563.89 · 556.68 · 553.78 |
| DIST. PROGRESSIVE TERRENO | -8.30 · -3.80 · 4.38 · 7.67 · 12.62 · 23.73 · 27.43 |
| QUOTE PROGETTO | 565.15 · 565.22 · 565.24 · 565.16 · 565.16 · 565.23 · 565.25 · 565.16 |
| DIST.PROGRESSIVE PROGETTO | -2.94 · -0.70 · 0.00 · 0.81 · 2.75 · 3.05 · 3.75 · 6.50 |
| DISTANZA BINARI | 0.00 · 3.75 |

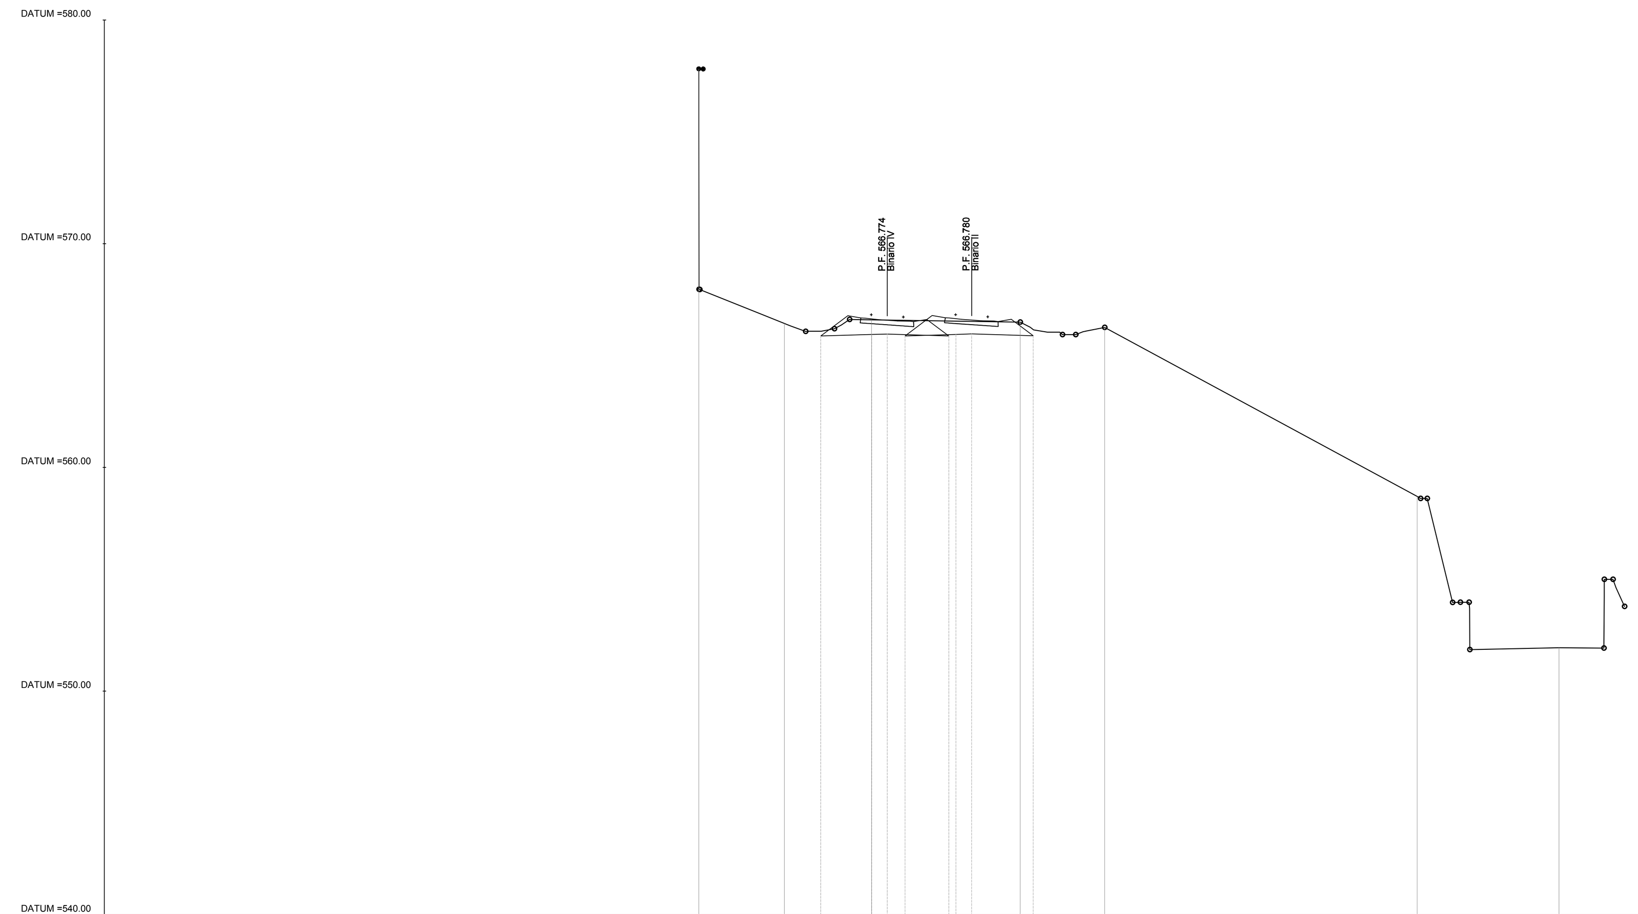


CH. 0+200.00

| | |
|---|---|
| QUOTE TERRENO | 577.82 · 566.44 · 566.60 · 566.50 · 566.26 · 558.71 · 551.95 |
| DIST. PROGRESSIVE TERRENO | -8.43 · -4.60 · -0.70 · 5.94 · 9.72 · 23.68 · 30.03 |
| QUOTE PROGETTO | 565.87 · 565.94 · 565.96 · 565.88 · 565.88 · 565.88 · 565.97 · 565.89 |
| DIST.PROGRESSIVE PROGETTO | -2.98 · -0.70 · 0.00 · 0.79 · 2.75 · 3.07 · 3.77 · 6.52 |
| DISTANZA BINARI | 0.00 · 3.77 |

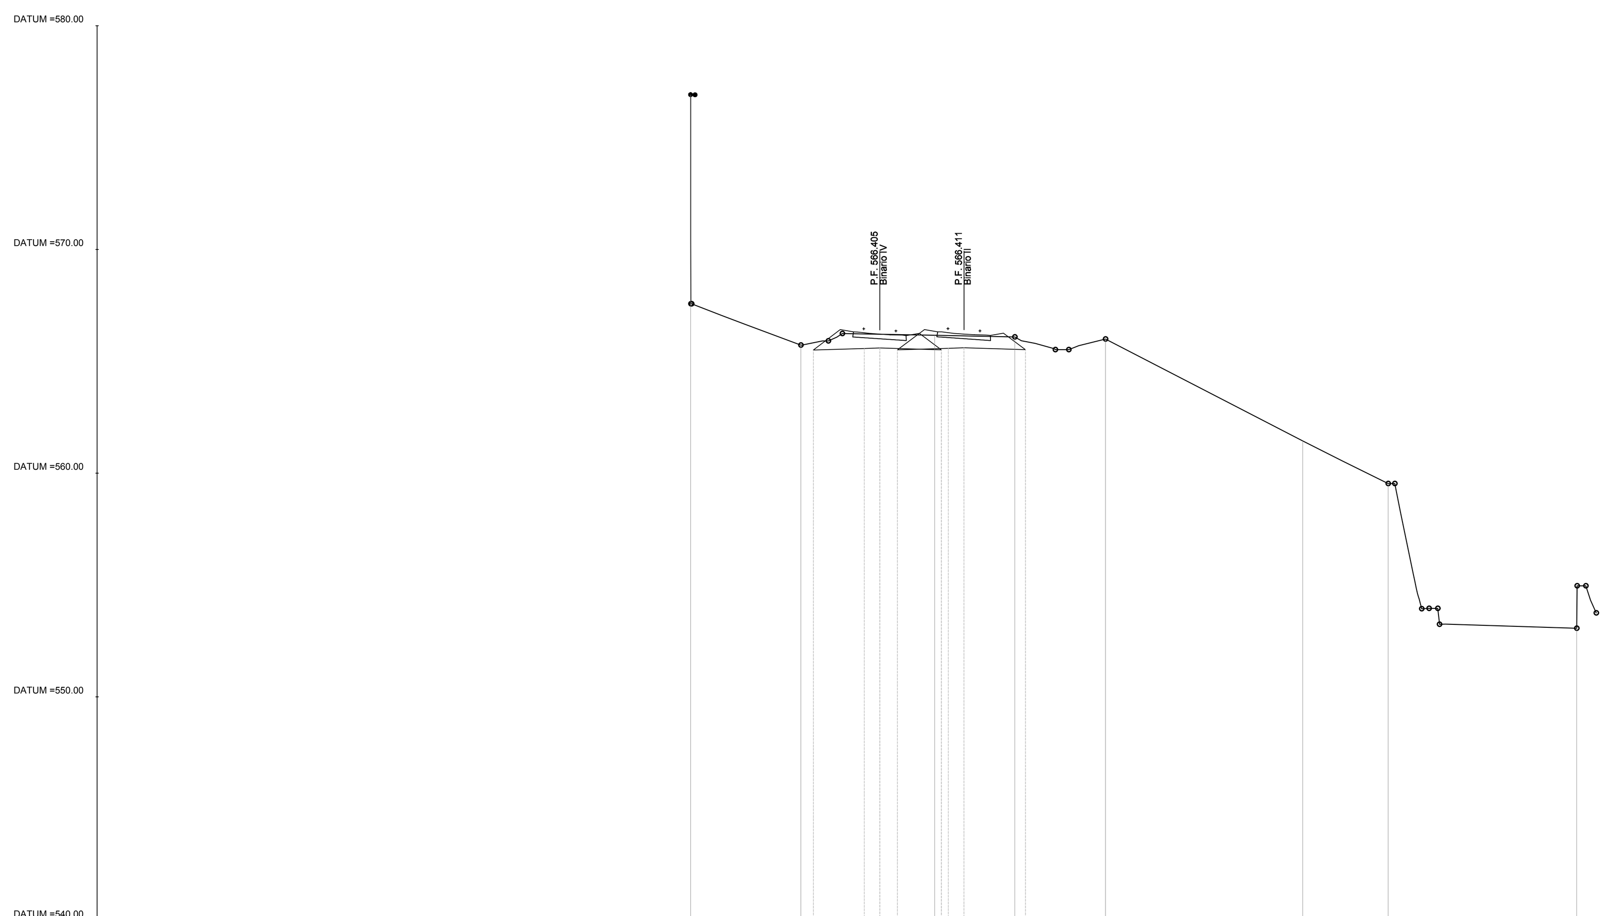


CH. 0+175.00

| | |
|---|---|
| QUOTE TERRENO | 576.92 · 565.73 · 566.17 · 566.08 · 565.99 · 561.44 · 559.53 · 553.07 |
| DIST. PROGRESSIVE TERRENO | -8.46 · -3.53 · 2.45 · 6.03 · 10.09 · 18.92 · 22.73 · 31.16 |
| QUOTE PROGETTO | 565.51 · 565.57 · 565.60 · 565.51 · 565.51 · 565.58 · 565.60 · 565.52 |
| DIST.PROGRESSIVE PROGETTO | -2.98 · -0.70 · 0.00 · 0.78 · 2.75 · 3.06 · 3.76 · 6.51 |
| DISTANZA BINARI | 0.00 · 3.76 |

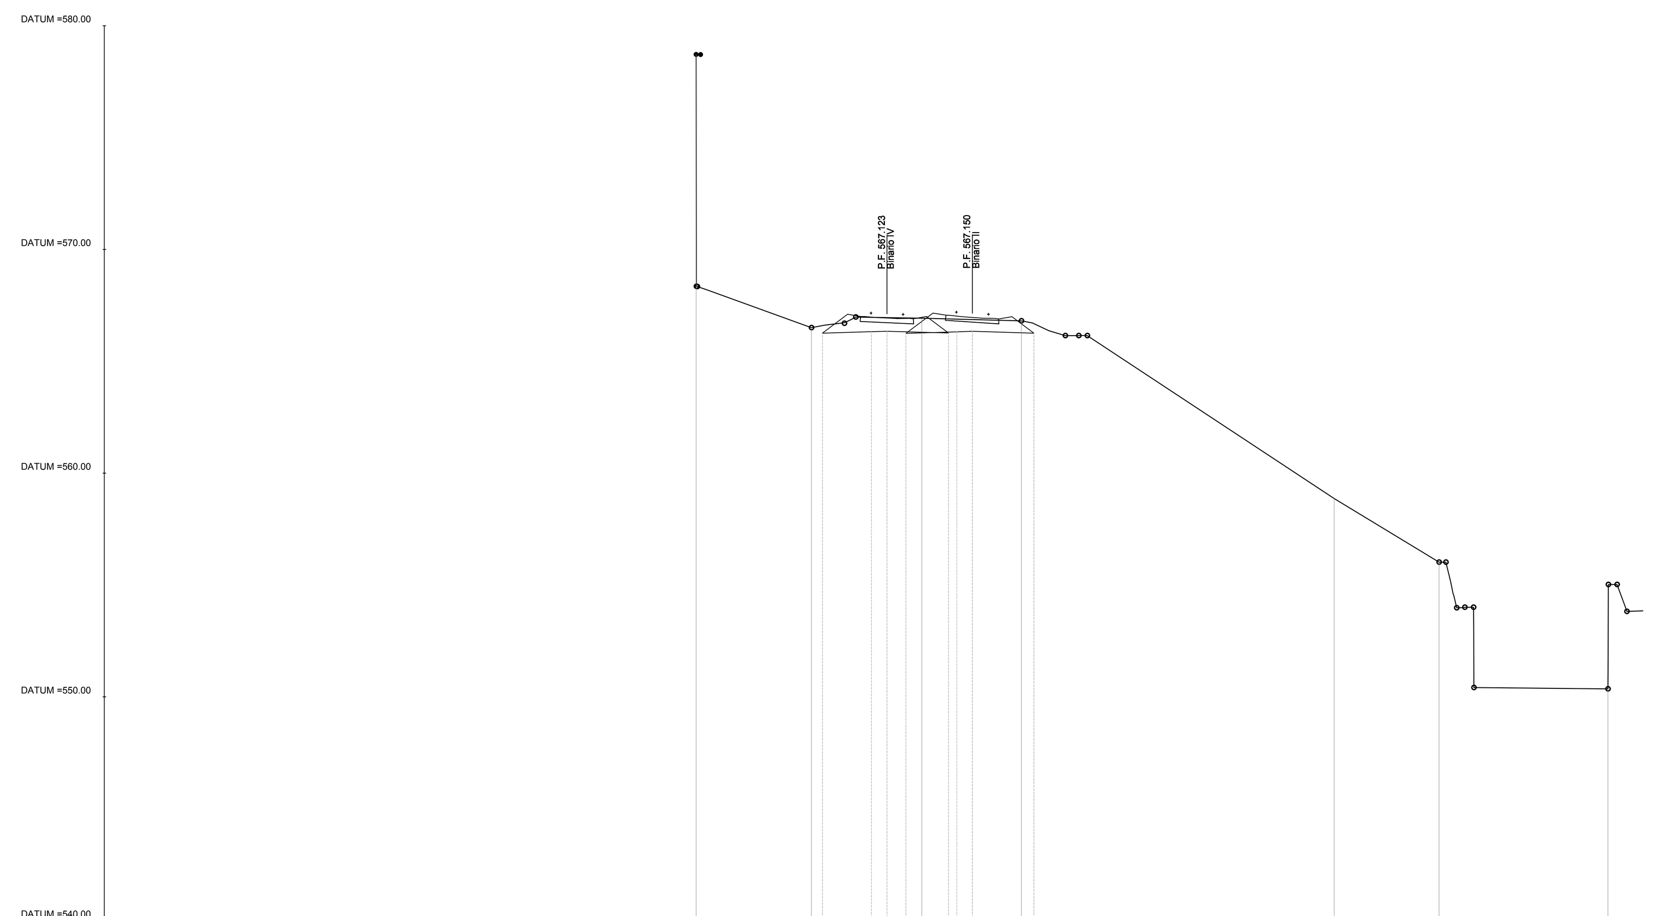


CH. 0+225.00

| | |
|---|---|
| QUOTE TERRENO | 578.72 · 566.50 · 566.93 · 566.80 · 558.87 · 556.03 · 550.36 |
| DIST. PROGRESSIVE TERRENO | -8.54 · -3.38 · 1.55 · 6.01 · 19.99 · 24.69 · 32.24 |
| QUOTE PROGETTO | 566.26 · 566.32 · 566.35 · 566.25 · 566.26 · 566.32 · 566.34 · 566.26 |
| DIST.PROGRESSIVE PROGETTO | -2.89 · -0.70 · 0.00 · 0.84 · 2.75 · 3.12 · 3.82 · 6.57 |
| DISTANZA BINARI | 0.00 · 3.82 |

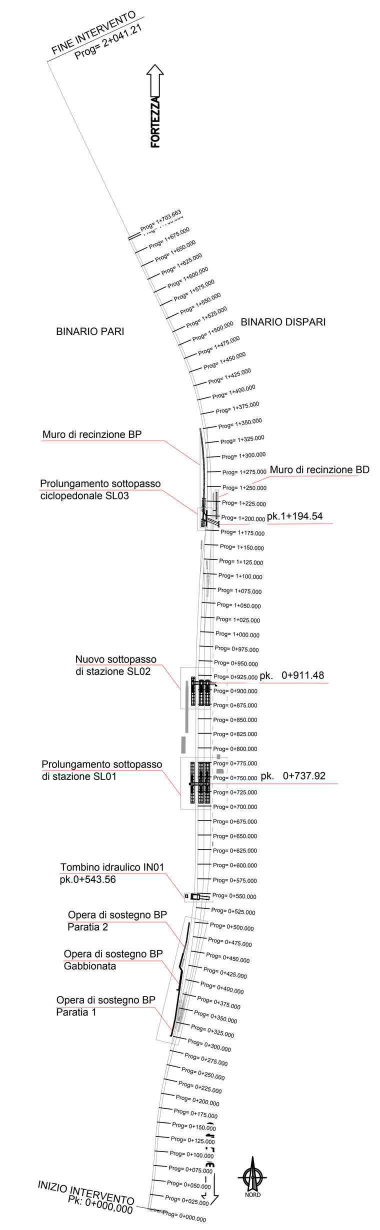


COMMITTENTE:

RFI RETE FERROVIARIA ITALIANA
GRUPPO FERROVIE DELLO STATO ITALIANE

PROGETTAZIONE:

ITALFERR
GRUPPO FERROVIE DELLO STATO ITALIANE

CUP J34G18000150001

**UO INFRASTRUTTURE CENTRO**

**PROGETTO DEFINITIVO**

**LINEA FERROVIARIA VERONA - BRENNERO**
**NUOVO COLLEGAMENTO FERROVIARIO "VARIANTE DI RIGA"**

**ADEGUAMENTO PRG DI BRESSANONE**

OPERA

**INFRASTRUTTURA FERROVIARIA**
Sezioni trasversali di progetto Tav. 2/13

SCALA: 1:200

| COMMESSA | LOTTO | FASE | ENTE | TIPO DOC. | OPERA/DISCIPLINA | PROGR. | REV. |
|---|---|---|---|---|---|---|---|
| IB0I | 00 | D | 29 | W9 | IF0001 | 002 | A |

| Rev. | Descrizione | Redatto | Data | Verificato | Data | Approvato | Data | Autorizzato Data |
|---|---|---|---|---|---|---|---|---|
| A | Emissione Esecutiva | P.Luciani | Giugno 2020 | S.Casula | Giugno 2020 | C. Mazzocchi | Giugno 2020 | F.Arduini Giugno 2020 |

File: IB0I00D29PZSL0300001A.dwg