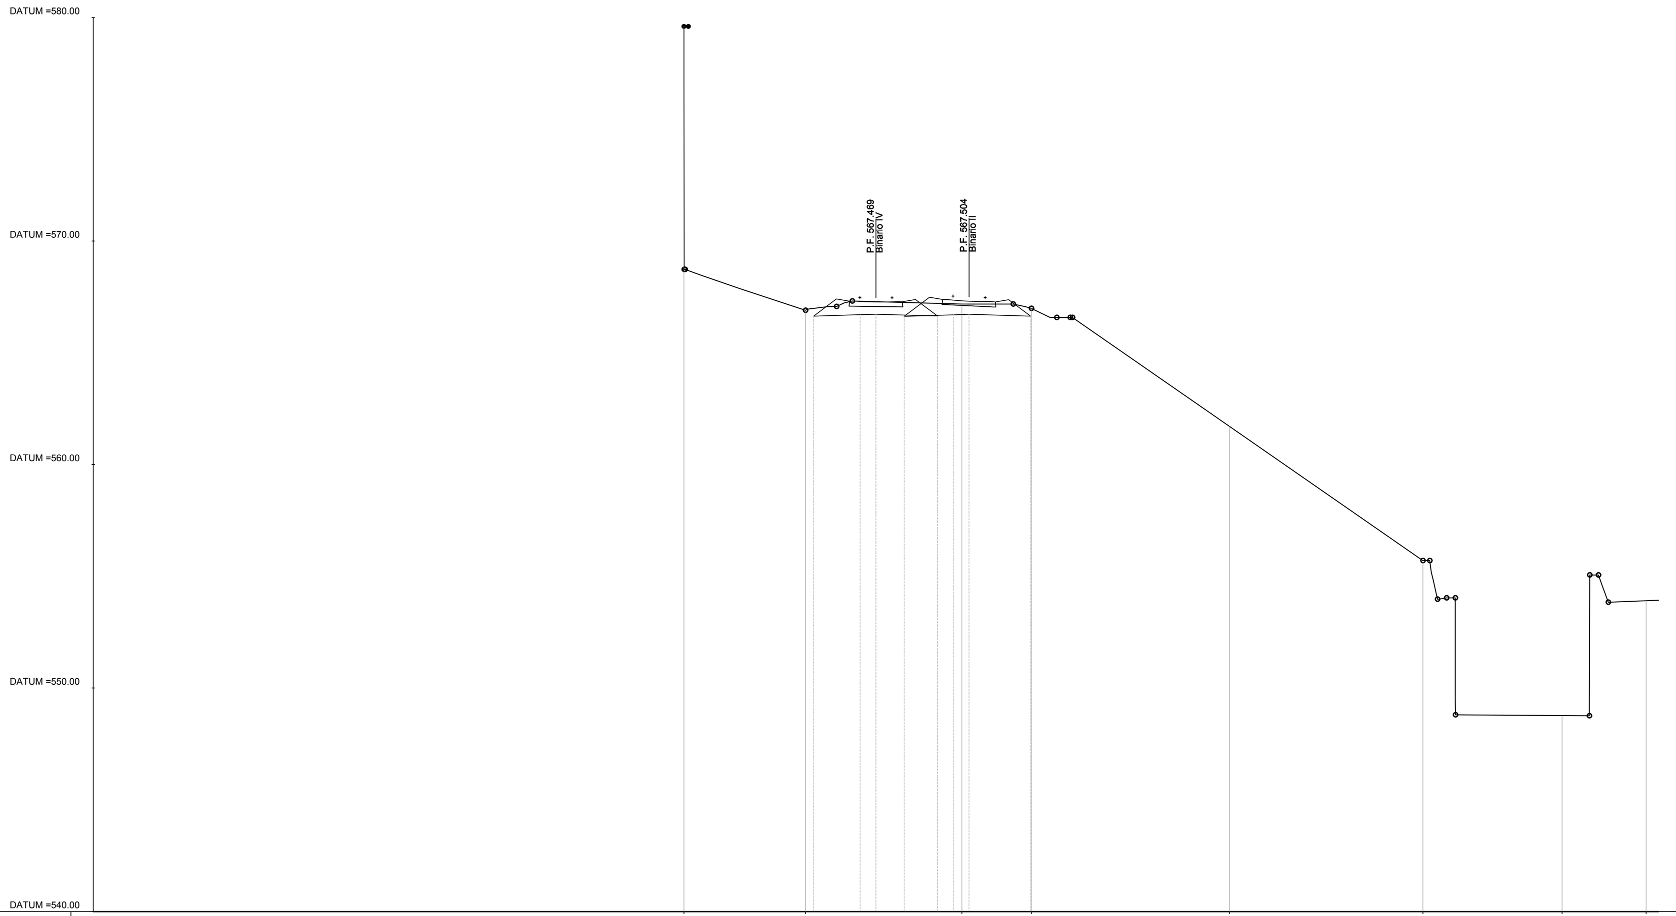

CH. 0+250.00

QUOTE TERRENO	579.61	566.90							567.18		566.99	561.71	555.70	548.77	553.91
DIST. PROGRESSIVE TERRENO	-8.59	-3.15							3.84		6.95	15.82	24.46	30.69	34.44
QUOTE PROGETTO			566.65	566.71	566.73	566.63	566.65	566.70		566.72	566.64				
DIST.PROGRESSIVE PROGETTO			-2.79	-0.70	0.00	1.26	2.75	3.47		4.17	6.92				
DISTANZA BINARI					0.00					4.17					

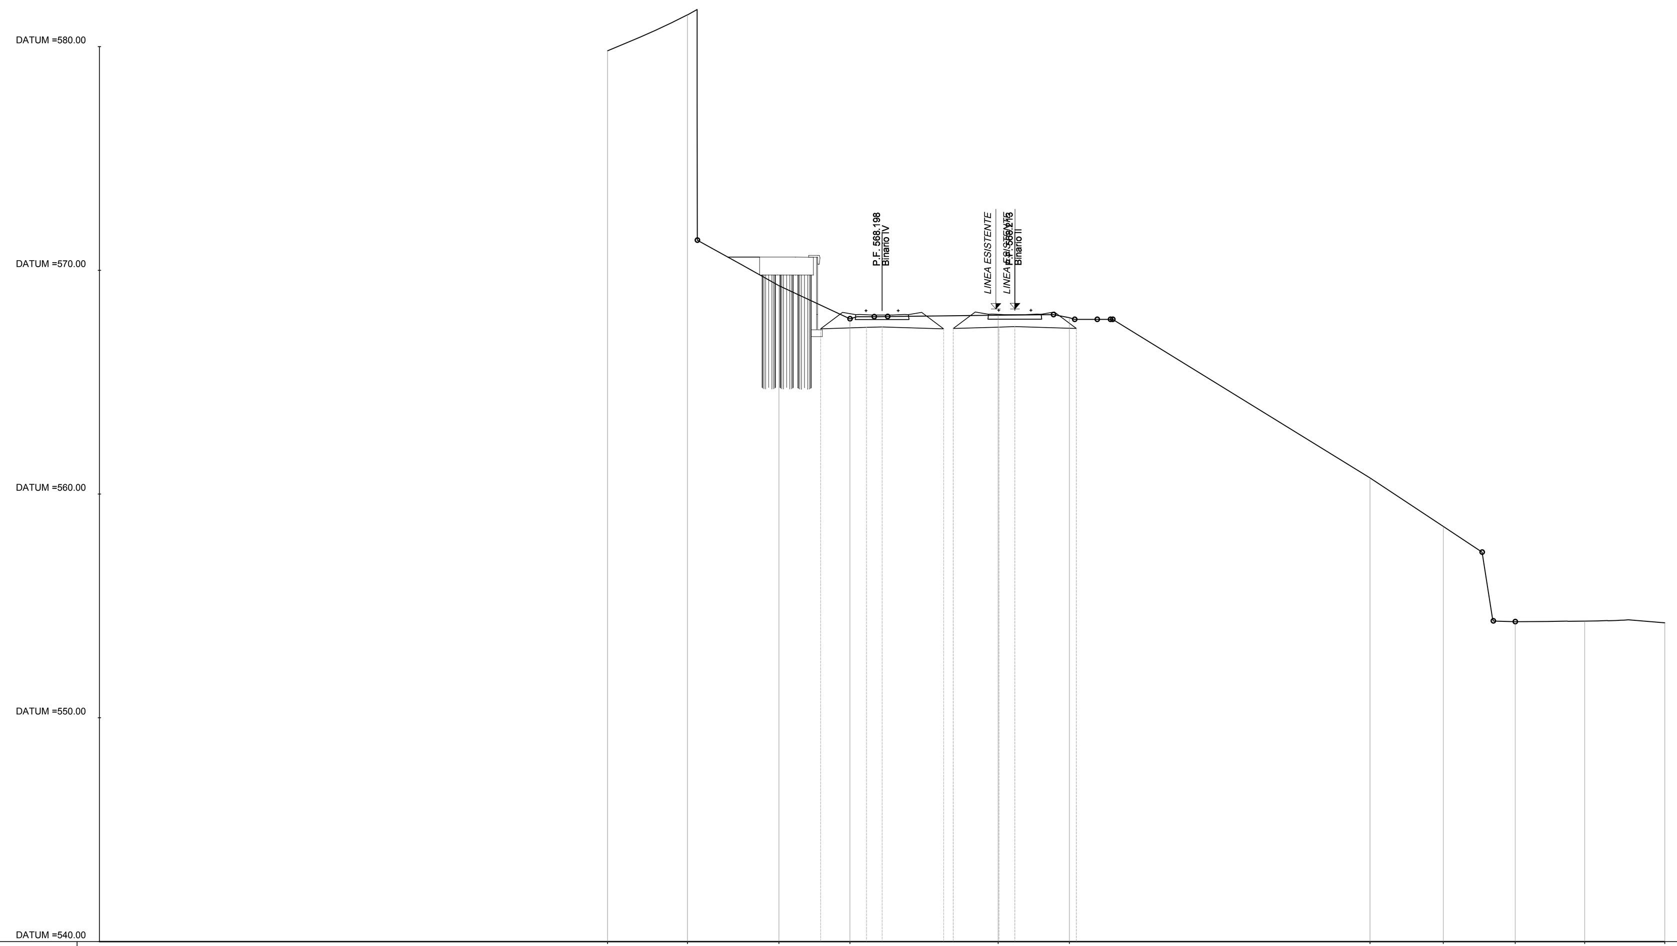

CH. 0+300.00

QUOTE TERRENO	579.82	581.43	569.32		567.84					567.99			567.89		560.72	558.56	554.29	554.32	554.25
DIST. PROGRESSIVE TERRENO	-12.28	-8.71	-4.61		-1.44					5.19			8.37		21.82	25.09	28.32	31.42	35.00
QUOTE PROGETTO				567.39		567.45	567.47	567.39	567.40		567.47	567.49		567.41					
DIST.PROGRESSIVE PROGETTO				-2.75		-0.70	0.00	2.75	3.18		5.23	5.93		8.68					
DISTANZA BINARI							0.00					5.93							

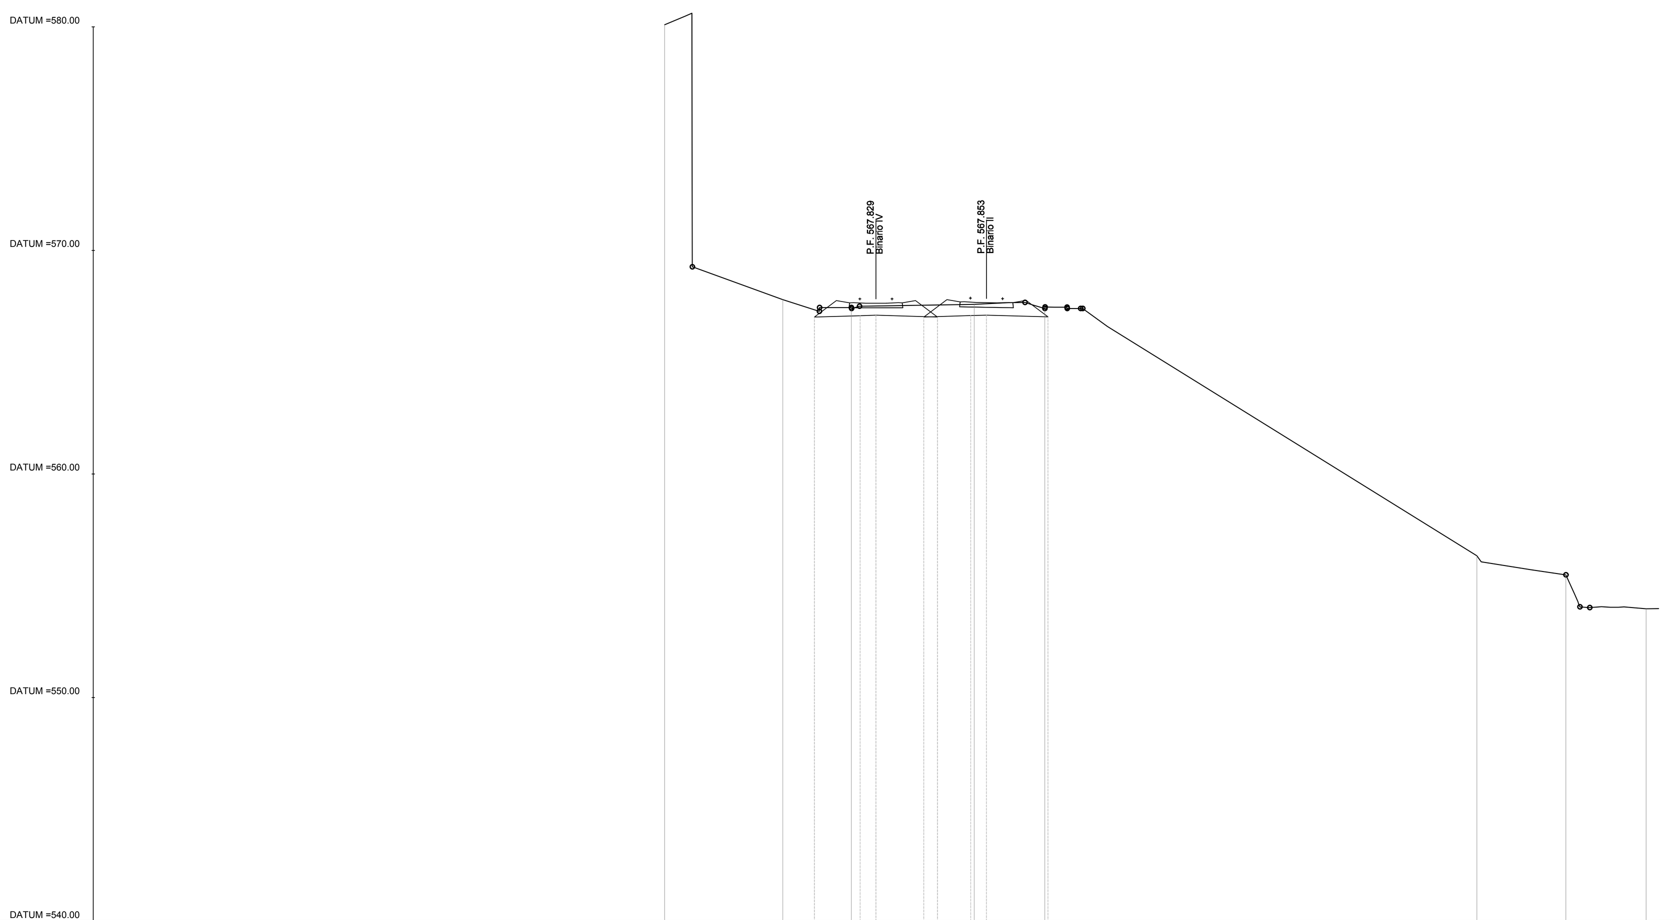

CH. 0+275.00

QUOTE TERRENO	580.09	567.80		567.44						567.59		567.40		556.35	555.49	553.97
DIST. PROGRESSIVE TERRENO	-9.45	-4.16		-1.10						4.39		7.55		26.88	30.85	34.44
QUOTE PROGETTO			567.02		567.08	567.10	567.02	567.02	567.09		567.11		567.03			
DIST.PROGRESSIVE PROGETTO			-2.75		-0.70	0.00	2.14	2.75	4.25		4.95		7.70			
DISTANZA BINARI						0.00					4.95					

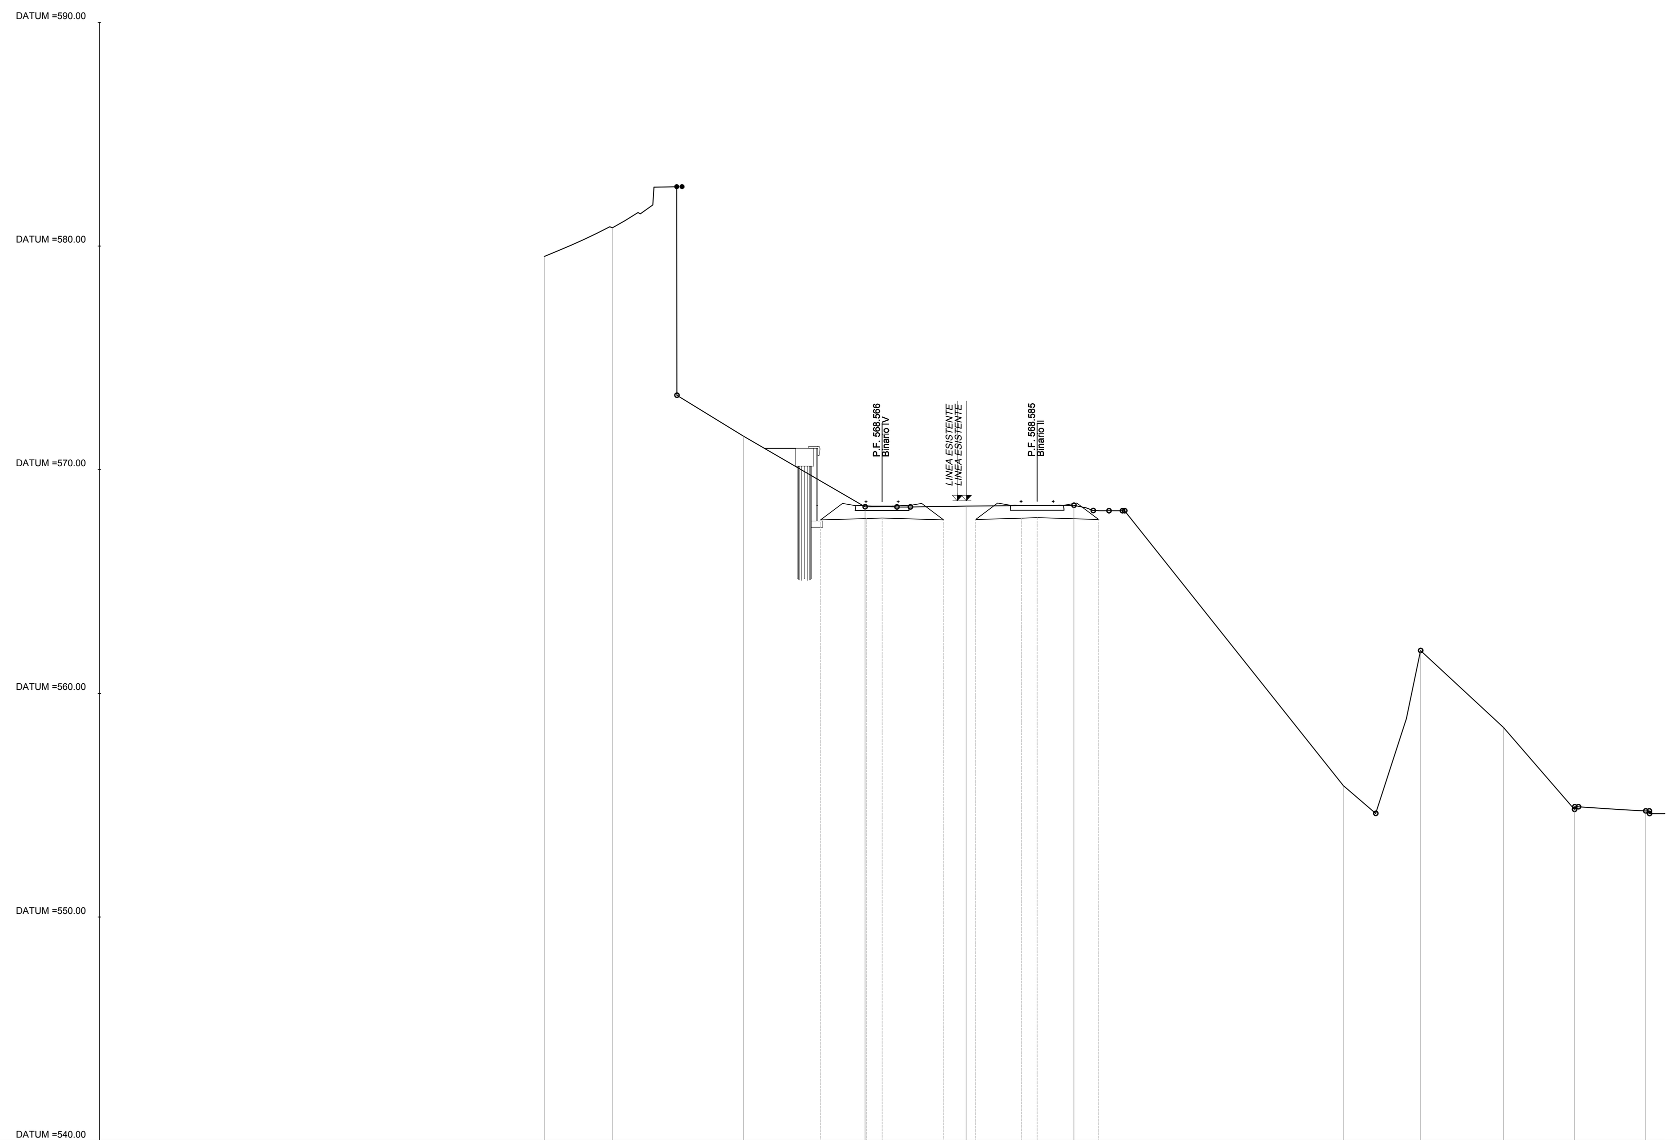

CH. 0+325.00

QUOTE TERRENO	579.54	580.81	571.50		568.34				568.37				568.41		555.88	561.92	558.48	554.81	554.74
DIST. PROGRESSIVE TERRENO	-15.11	-12.07	-6.20		-0.77				3.76				8.58		20.63	24.08	27.78	30.96	34.14
QUOTE PROGETTO				567.76		567.82	567.84	567.76		567.77	567.84	567.86		567.78					
DIST.PROGRESSIVE PROGETTO				-2.75		-0.70	0.00	2.75		4.18	6.23	6.93		9.68					
DISTANZA BINARI							0.00					6.93							

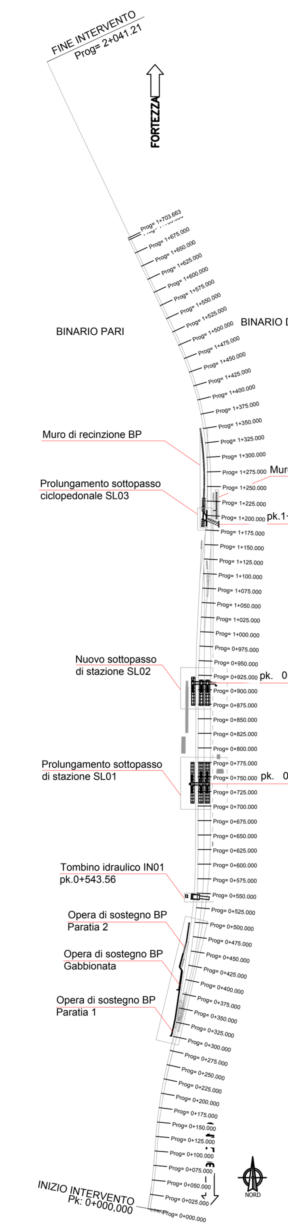

COMMITTENTE:

RFI RETE FERROVIARIA ITALIANA
GRUPPO FERROVIE DELLO STATO ITALIANE

PROGETTAZIONE:

ITALFERR
GRUPPO FERROVIE DELLO STATO ITALIANE

CUP J34G18000150001

UO INFRASTRUTTURE CENTRO

PROGETTO DEFINITIVO

LINEA FERROVIARIA VERONA - BRENNERO
NUOVO COLLEGAMENTO FERROVIARIO "VARIANTE DI RIGA"

ADEGUAMENTO PRG DI BRESSANONE

OPERA

INFRASTRUTTURA FERROVIARIA
Sezioni trasversali di progetto Tav. 3/13

SCALA: 1:200

COMMESSA	LOTTO	FASE	ENTE	TIPO DOC.	OPERA/DISCIPLINA	PROGR.	REV.
IB0I	00	D	29	W9	IF0001	003	A

Rev.	Descrizione	Redatto	Data	Verificato	Data	Approvato	Data	Autorizzato Data
A	Emissione Esecutiva	P.Luciani	Giugno 2020	S.Casula	Giugno 2020	C. Mazzocchi	Giugno 2020	F.Arduini Giugno 2020

ITALFERR S.p.A. Direzione Tecnica Infrastrutture Centro Dott. Ing. Fabrizio Arduini Ordine degli Ingegneri della Provincia di Roma

File: IB0I00D29PZSL0300001A.dwg