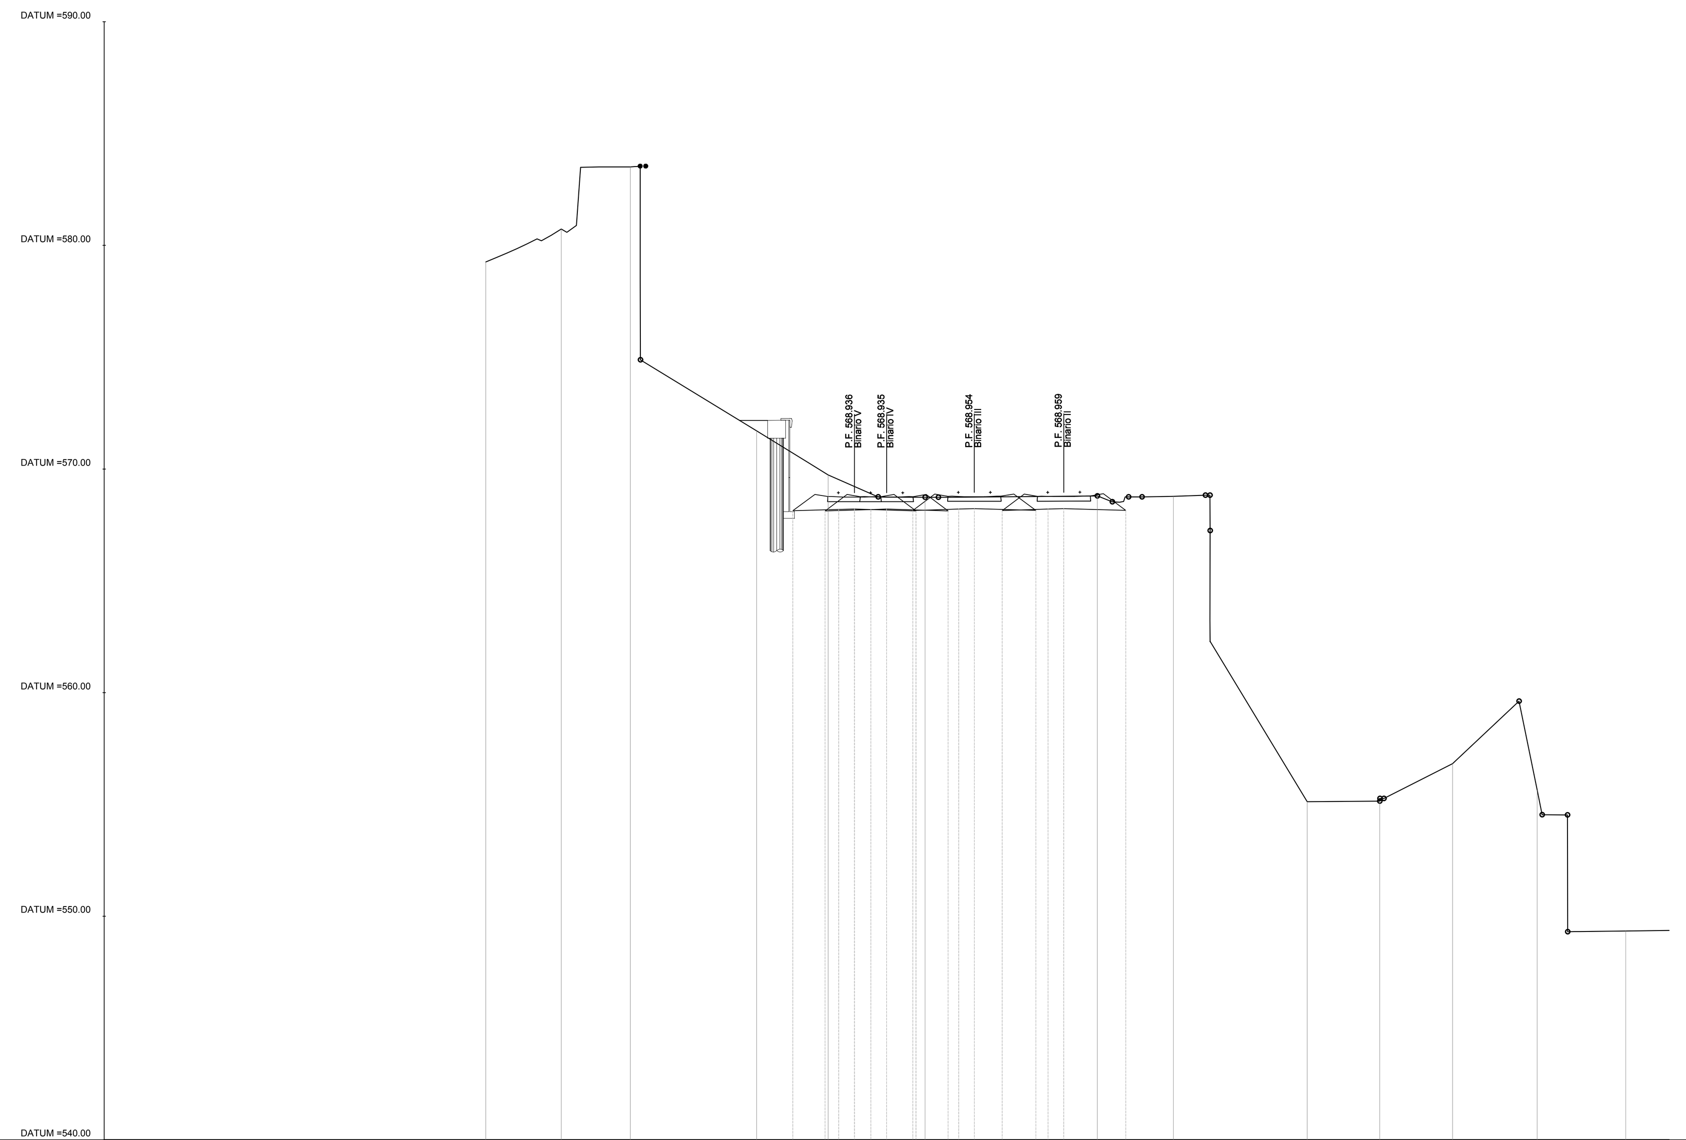

CH. 0+350.00

QUOTE TERRENO	579.26 580.73 583.51 571.70 569.73 568.73 568.80 568.78 555.12 555.15 556.83 555.64 549.34
DIST. PROGRESSIVE TERRENO	-17.93 -14.55 -11.46 -5.81 -2.62 1.72 9.42 12.83 18.81 22.06 25.31 29.10 33.06
QUOTE PROGETTO	568.13 568.13 568.19 568.21 568.19 568.21 568.12 568.14 568.13 568.21 568.23 568.14 568.15 568.21 568.23 568.15
DIST.PROGRESSIVE PROGETTO	-4.20 -2.75 -2.14 -1.44 -0.70 0.00 1.32 1.37 2.75 3.22 3.92 5.18 6.67 7.23 7.93 10.69
DISTANZA BINARI	-1.44 0.00 3.92 7.93

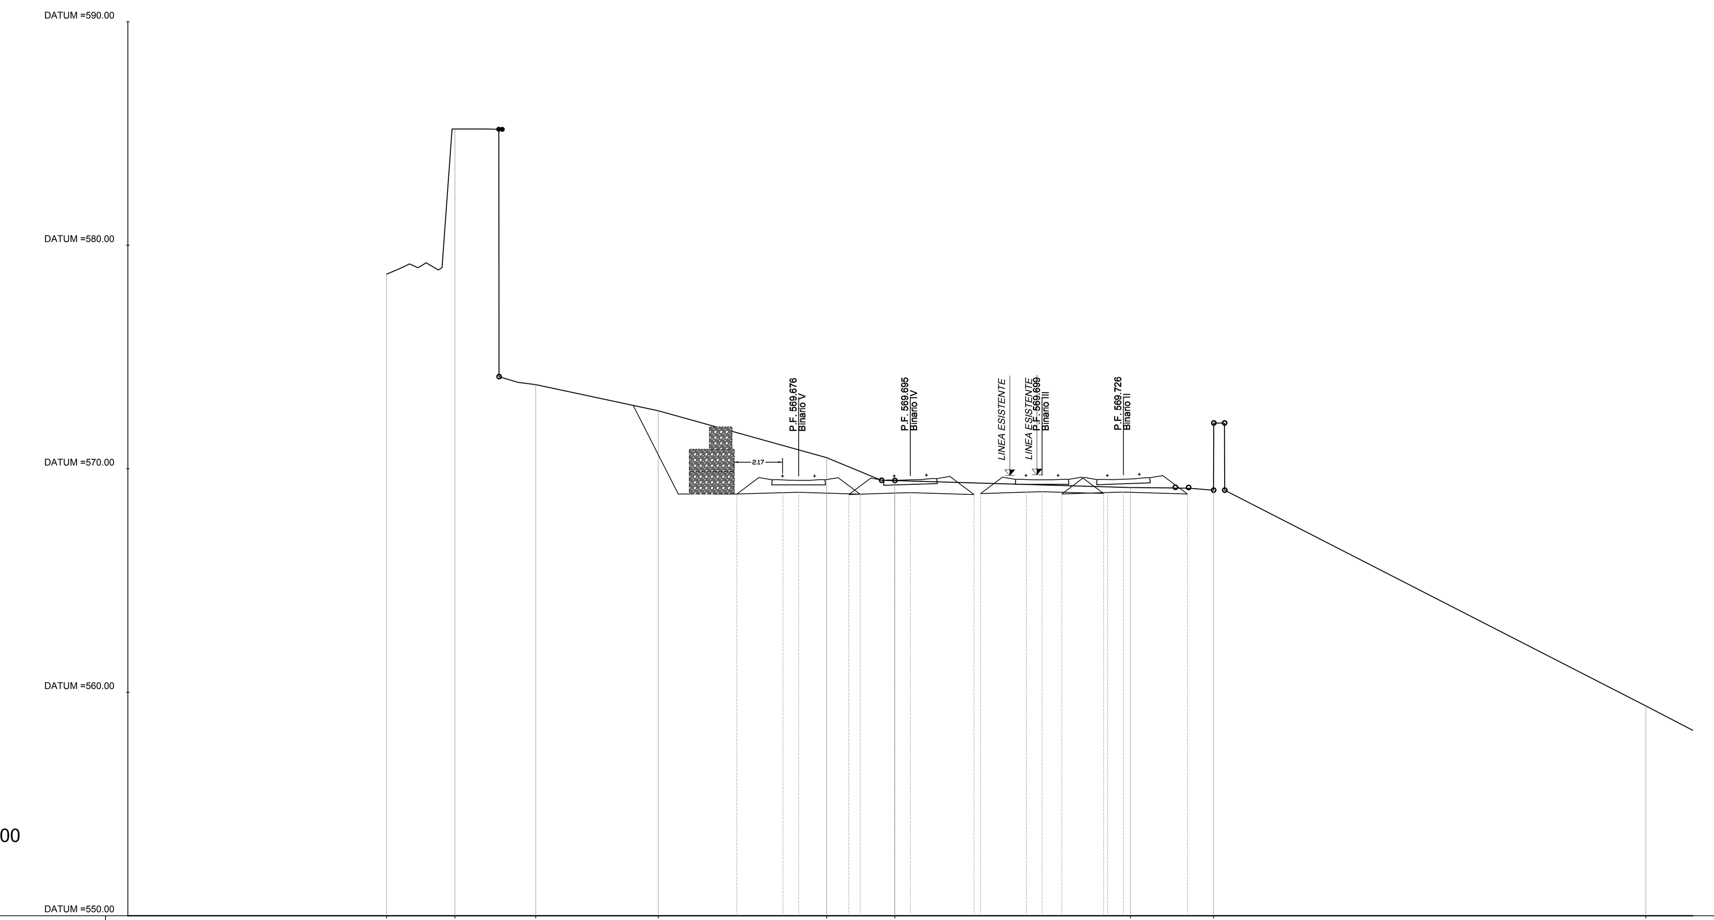

CH. 0+400.00

QUOTE TERRENO	578.71 585.20 573.77 572.59 570.50 569.47 569.16 569.04 559.39
DIST. PROGRESSIVE TERRENO	-23.42 -20.37 -16.75 -11.28 -3.74 -0.69 9.84 13.57 32.90
QUOTE PROGETTO	568.87 568.93 568.95 568.85 568.87 568.91 568.93 568.84 568.89 568.95 568.97 568.87 568.92 568.94 568.96 568.87
DIST.PROGRESSIVE PROGETTO	-7.75 -5.70 -5.00 -2.75 -2.25 -0.70 0.00 2.86 3.14 5.19 5.89 6.78 8.64 8.83 9.53 12.39
DISTANZA BINARI	-5.00 0.00 5.89 9.53

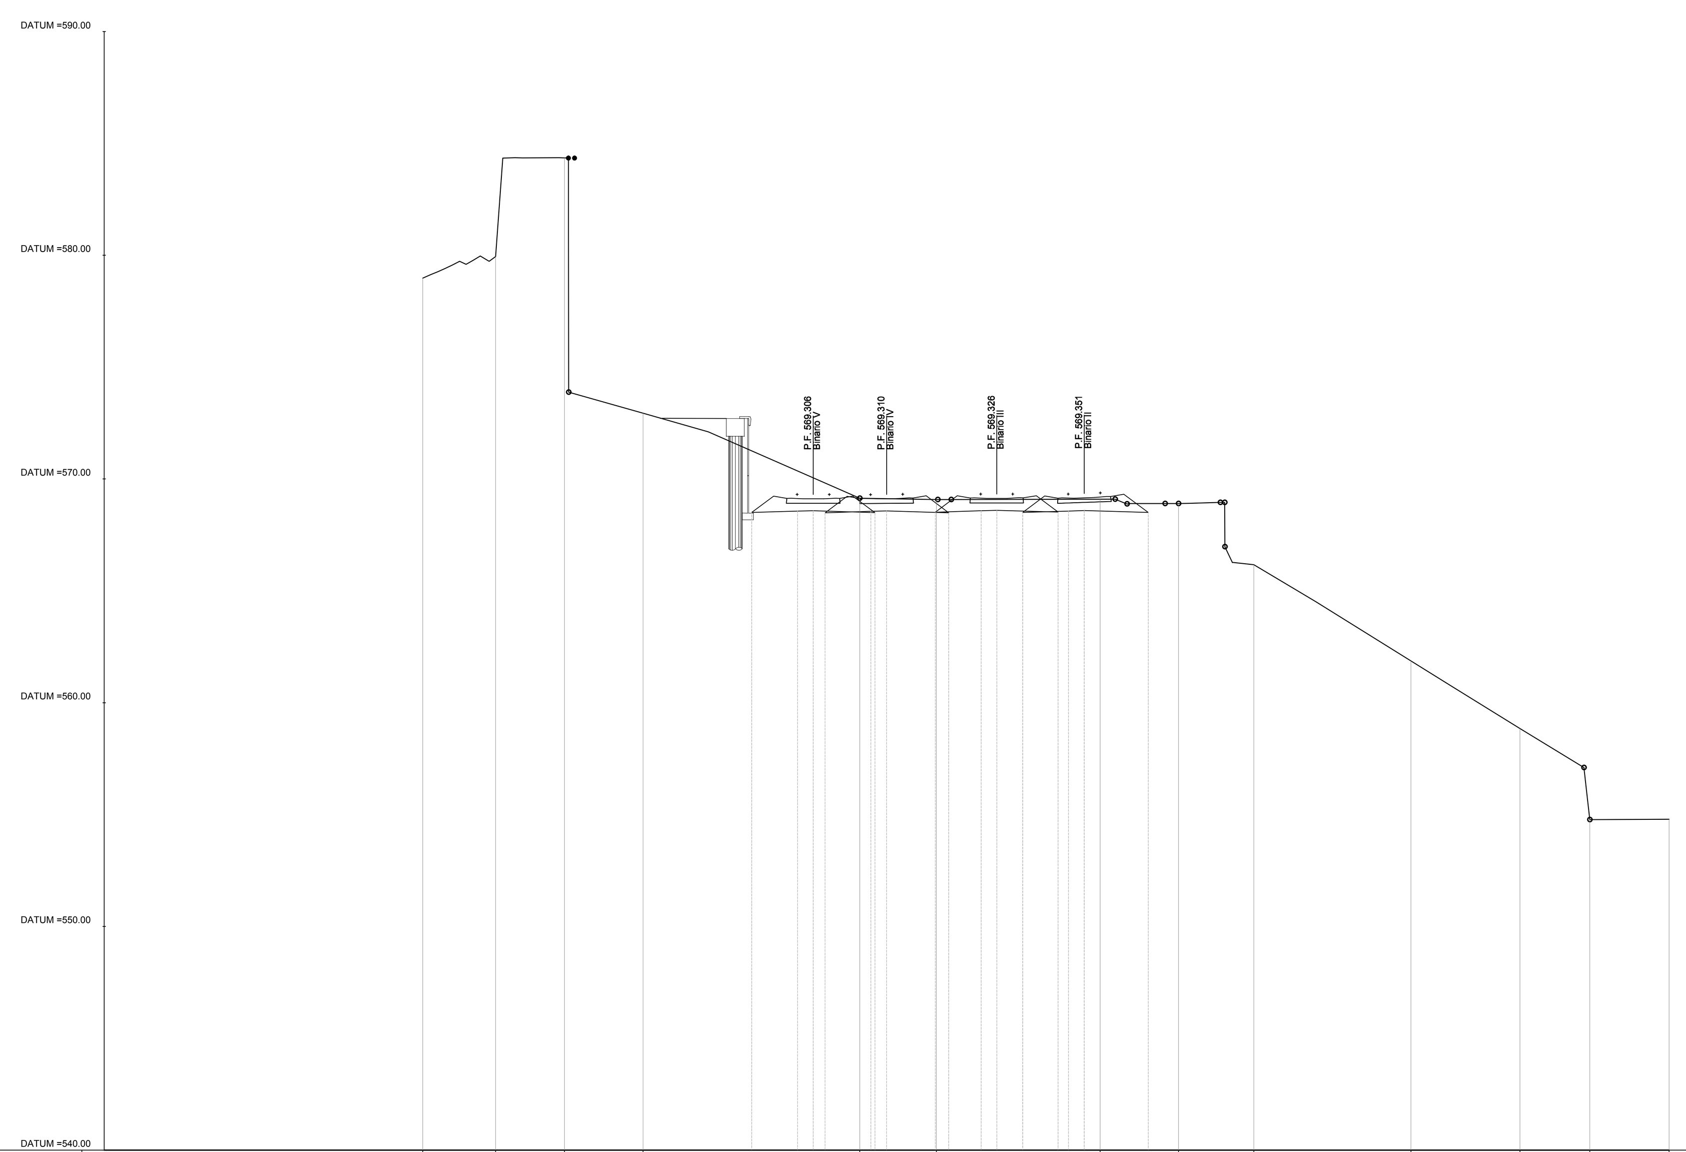

CH. 0+375.00

QUOTE TERRENO	578.98 579.95 584.36 572.94 569.14 569.08 569.09 568.90 566.17 561.87 558.85 554.77 554.78
DIST. PROGRESSIVE TERRENO	-20.75 -17.49 -14.41 -10.90 -1.20 2.23 9.55 13.06 16.43 23.45 28.33 31.45 35.00
QUOTE PROGETTO	568.50 568.56 568.58 568.49 568.55 568.56 568.57 568.52 568.49 568.58 568.60 568.50 568.52 568.56 568.59 568.50
DIST.PROGRESSIVE PROGETTO	-6.04 -3.99 -3.28 -2.75 -0.70 -0.53 0.00 2.17 2.78 4.22 4.93 6.09 7.68 8.14 8.84 11.70
DISTANZA BINARI	-3.28 0.00 4.92 8.84

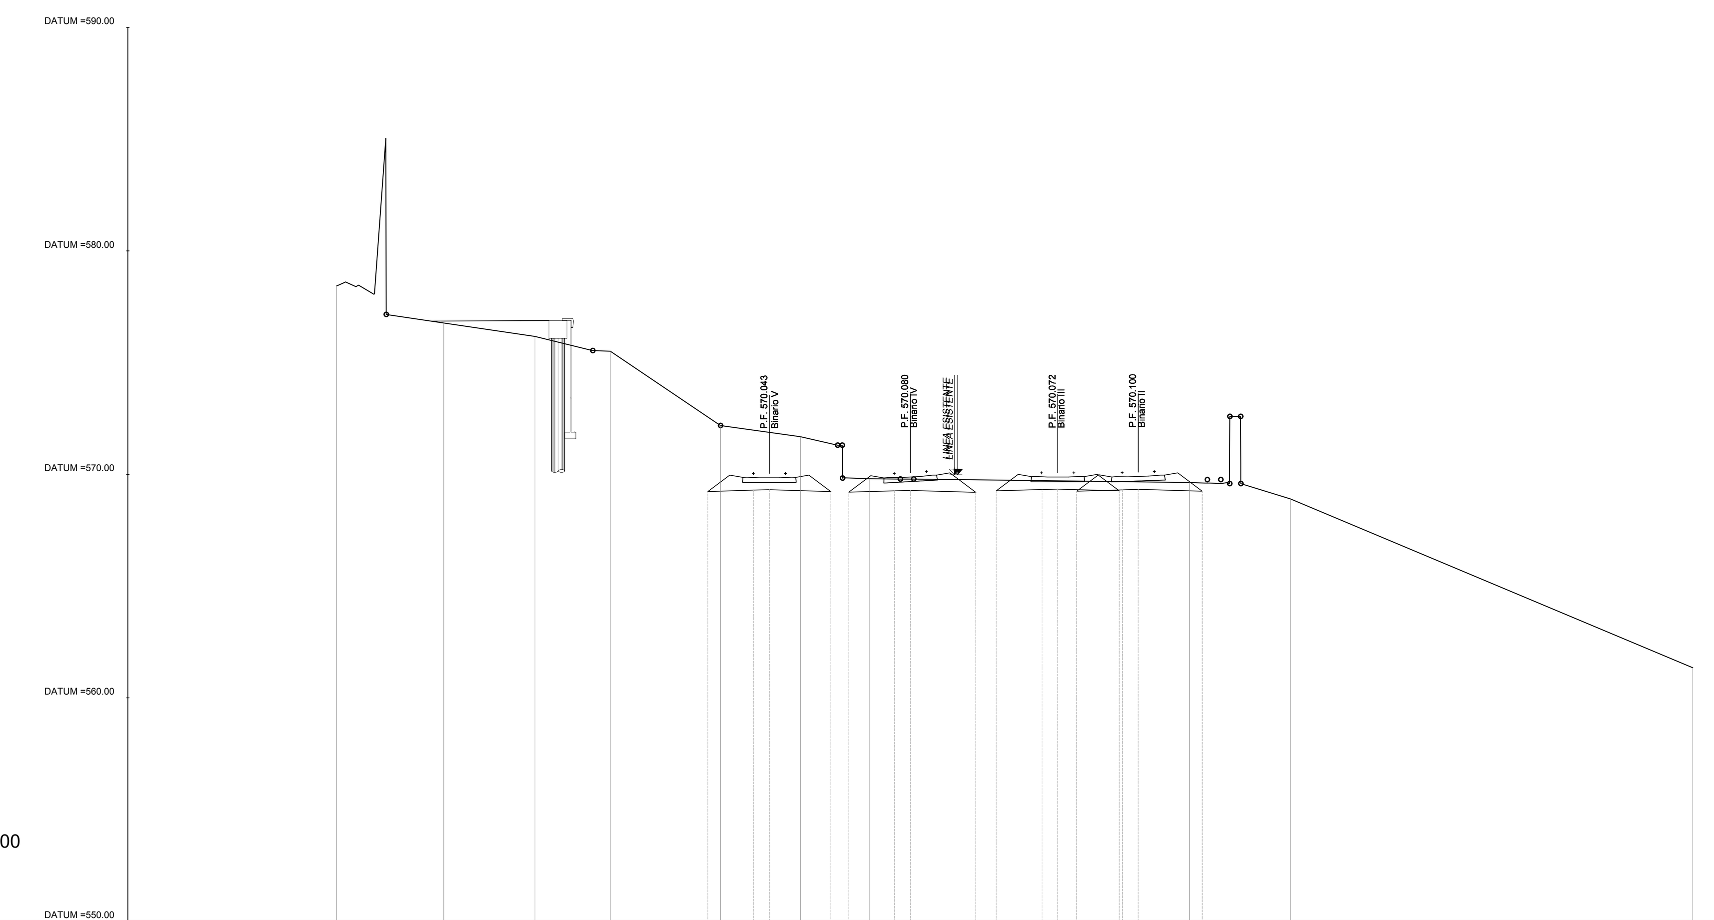

CH. 0+425.00

QUOTE TERRENO	578.44 576.78 576.17 575.52 572.19 571.69 569.81 569.64 568.91 561.35
DIST. PROGRESSIVE TERRENO	-25.66 -20.87 -16.79 -13.42 -8.49 -4.91 -1.84 12.49 17.01 35.00
QUOTE PROGETTO	569.24 569.30 569.32 569.23 569.20 569.27 569.29 569.20 569.26 569.33 569.35 569.25 569.27 569.31 569.33 569.25
DIST.PROGRESSIVE PROGETTO	-9.06 -7.01 -6.30 -3.55 -2.75 -0.70 0.00 2.93 3.85 5.89 6.60 7.44 9.34 9.49 10.19 13.06
DISTANZA BINARI	-6.30 0.00 6.59 10.19

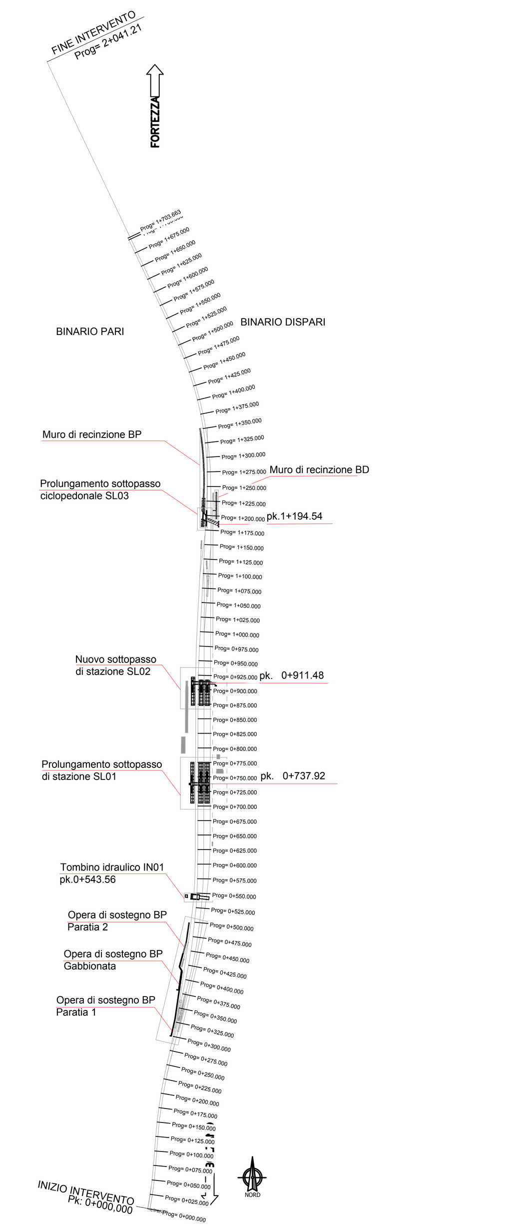

COMMITTENTE: RFI RETE FERROVIARIA ITALIANA – GRUPPO FERROVIE DELLO STATO ITALIANE

PROGETTAZIONE: ITALFERR – GRUPPO FERROVIE DELLO STATO ITALIANE

CUP J34G18000150001

UO INFRASTRUTTURE CENTRO

PROGETTO DEFINITIVO

LINEA FERROVIARIA VERONA - BRENNERO
NUOVO COLLEGAMENTO FERROVIARIO "VARIANTE DI RIGA"

ADEGUAMENTO PRG DI BRESSANONE

OPERA

INFRASTRUTTURA FERROVIARIA
Sezioni trasversali di progetto Tav. 4/13

SCALA: 1:200

COMMESSA	LOTTO	FASE	ENTE	TIPO DOC.	OPERA/DISCIPLINA	PROGR.	REV.
IB0I	00	D	29	W9	IF0001	004	A

Rev.	Descrizione	Redatto	Data	Verificato	Data	Approvato	Data	Autorizzato Data
A	Emissione Esecutiva	P.Luciani	Giugno 2020	S.Casula	Giugno 2020	C. Mazzocchi	Giugno 2020	F.Arduini Giugno 2020

File: IB0I00D29PZSL0300001A.dwg