CH. 0+450.00

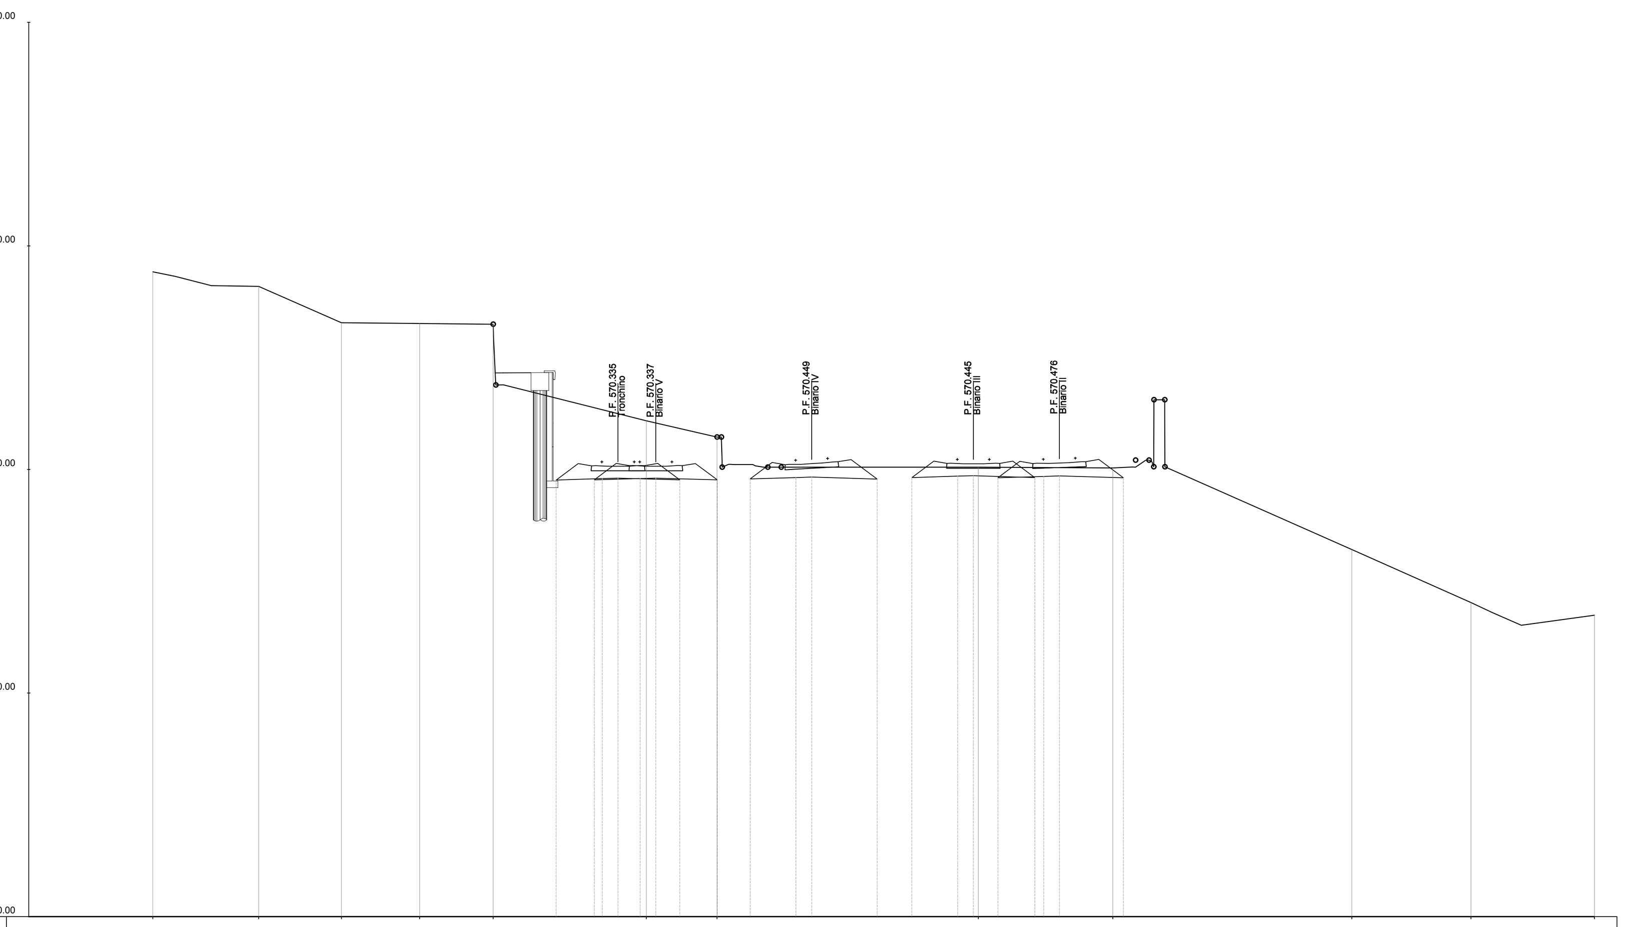

QUOTE TERRENO	578.84 · 578.19 · 576.56 · 576.53 · 576.50 · 572.17 · 571.45 · 570.10 · 570.06 · 566.42 · 564.05 · 563.48
DIST. PROGRESSIVE TERRENO	-29.45 · -24.72 · -21.02 · -17.52 · -14.24 · -7.39 · -4.23 · 7.45 · 13.47 · 24.15 · 29.48 · 35.00
QUOTE PROGETTO	569.52 · 569.53 · 569.59 · 569.61 · 569.59 · 569.61 · 569.53 · 569.53 · 569.57 · 569.63 · 569.66 · 569.57 · 569.64 · 569.70 · 569.72 · 569.62 · 569.64 · 569.69 · 569.71 · 569.62
DIST.PROGRESSIVE PROGETTO	-11.42 · -9.71 · -9.36 · -8.65 · -7.66 · -6.96 · -5.89 · -4.22 · -2.75 · -0.70 · 0.00 · 2.93 · 4.48 · 6.53 · 7.23 · 8.32 · 9.98 · 10.37 · 11.07 · 13.94
DISTANZA BINARI	-8.65 · -6.96 · 0.00 · 7.23 · 11.07

CH. 0+475.00

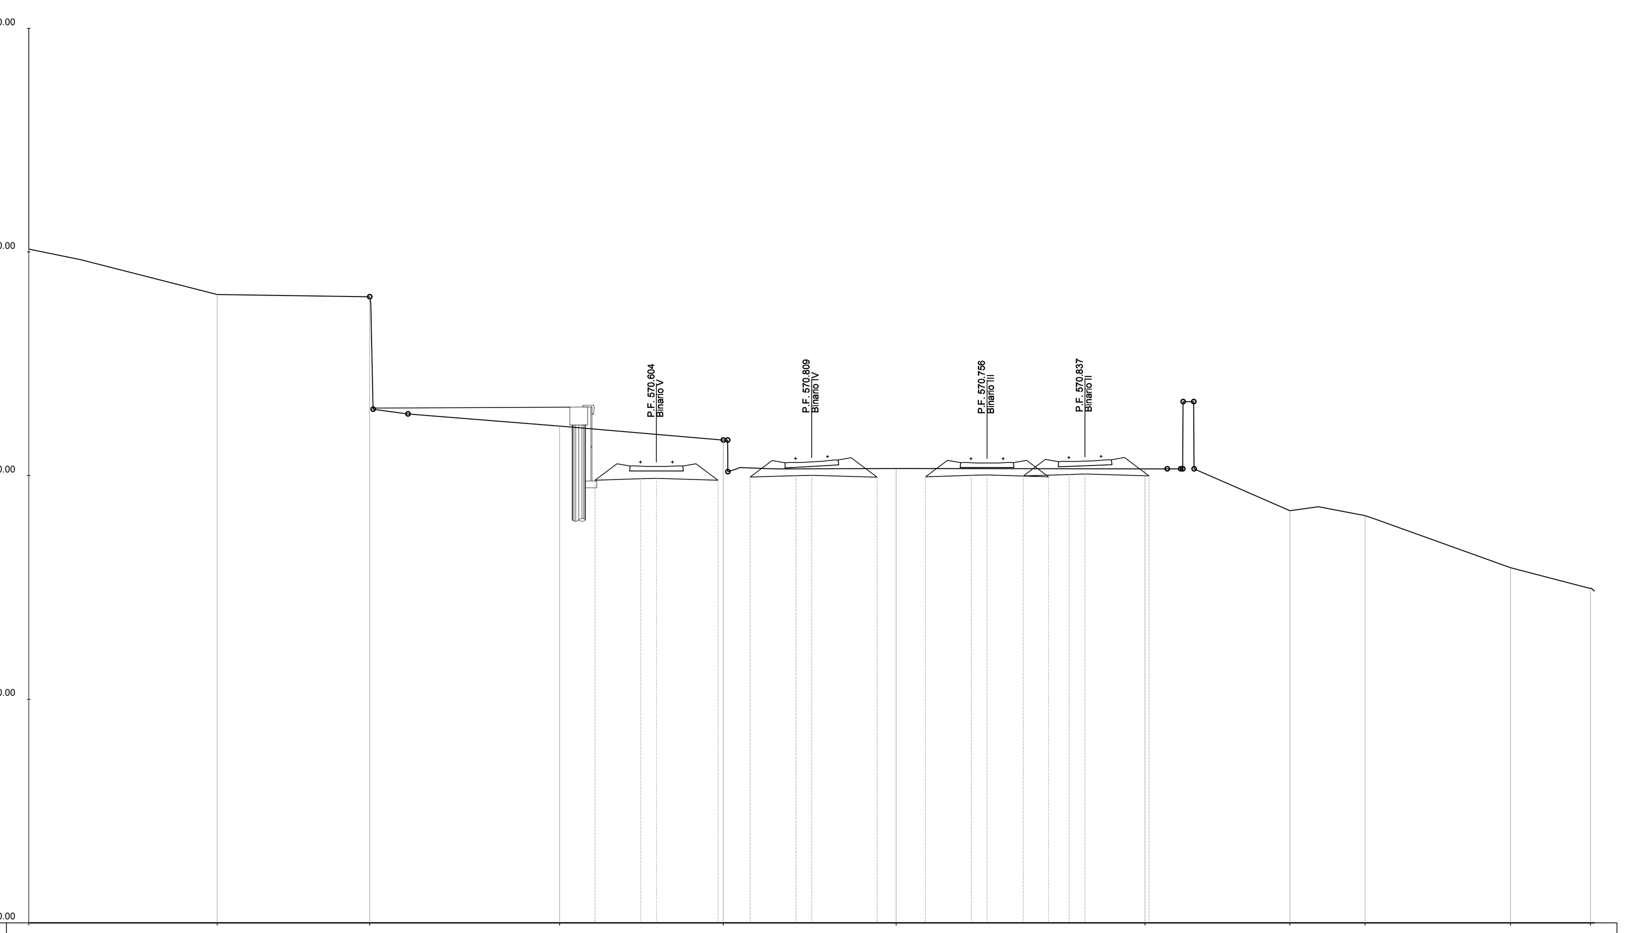

QUOTE TERRENO	580.13 · 578.10 · 578.00 · 572.22 · 571.59 · 570.32 · 570.30 · 568.43 · 568.21 · 565.88 · 564.95
DIST. PROGRESSIVE TERRENO	-35.00 · -26.57 · -19.75 · -11.26 · -3.95 · 3.78 · 14.90 · 21.38 · 24.74 · 31.24 · 34.82
QUOTE PROGETTO	569.79 · 569.86 · 569.88 · 569.80 · 569.93 · 570.00 · 570.02 · 569.93 · 569.95 · 570.01 · 570.03 · 569.99 · 569.95 · 570.05 · 570.07 · 569.98
DIST.PROGRESSIVE PROGETTO	-9.68 · -7.64 · -6.93 · -4.19 · -2.75 · -0.70 · 0.00 · 2.93 · 5.10 · 7.14 · 7.85 · 9.47 · 10.59 · 11.52 · 12.22 · 15.09
DISTANZA BINARI	-6.94 · 0.00 · 7.84 · 12.22

CH. 0+500.00

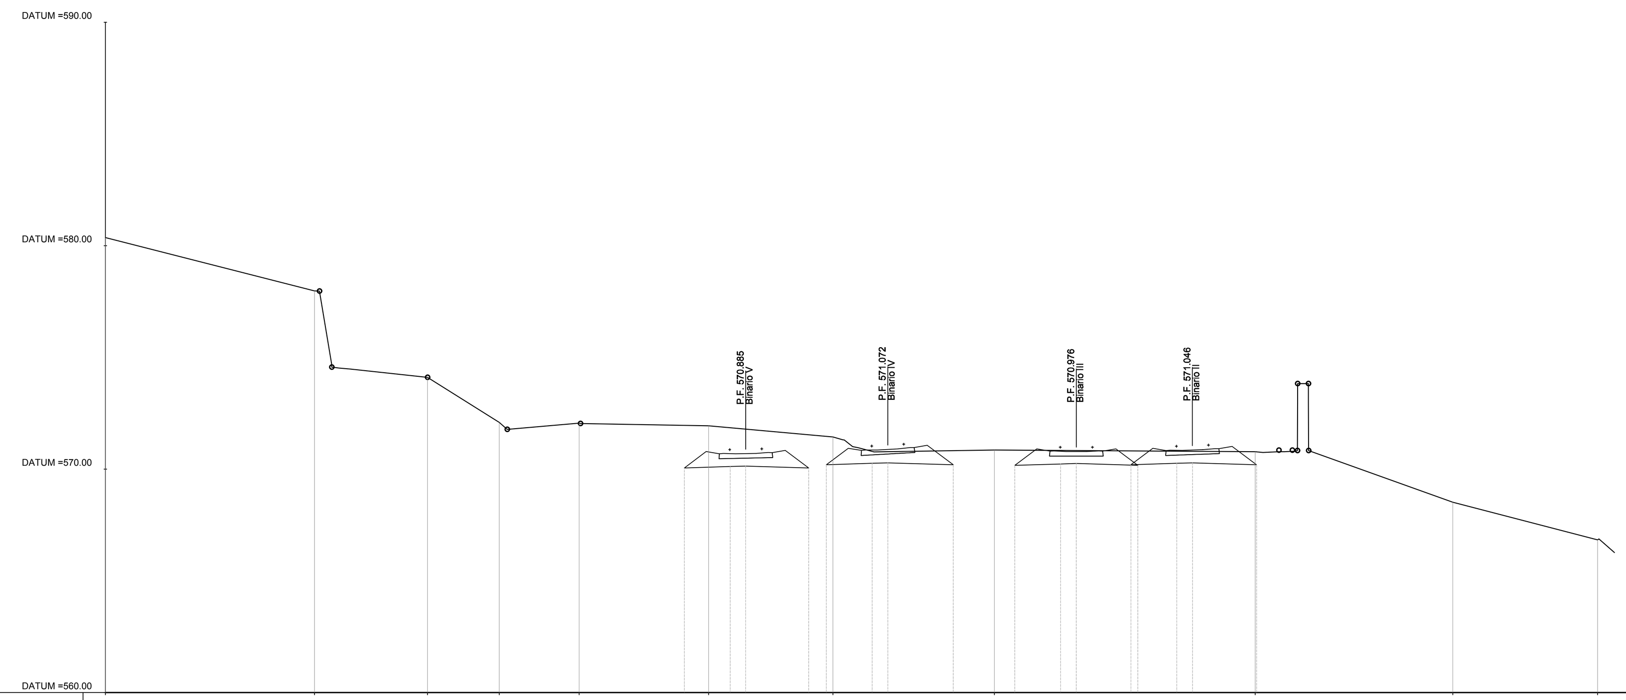

QUOTE TERRENO	580.36 · 577.97 · 574.11 · 572.09 · 572.05 · 571.93 · 571.44 · 570.85 · 570.78 · 568.52 · 566.83
DIST. PROGRESSIVE TERRENO	-35.00 · -25.64 · -20.59 · -17.38 · -13.80 · -8.02 · -2.45 · 4.77 · 16.44 · 25.27 · 31.75
QUOTE PROGETTO	570.05 · 570.11 · 570.13 · 570.05 · 570.20 · 570.26 · 570.28 · 570.19 · 570.17 · 570.23 · 570.25 · 570.19 · 570.17 · 570.26 · 570.28 · 570.19
DIST.PROGRESSIVE PROGETTO	-9.10 · -7.05 · -6.35 · -3.53 · -2.75 · -0.70 · 0.00 · 2.93 · 5.69 · 7.74 · 8.44 · 10.88 · 11.19 · 12.93 · 13.63 · 16.50
DISTANZA BINARI	-6.35 · 0.00 · 8.44 · 13.63

CH. 0+525.00

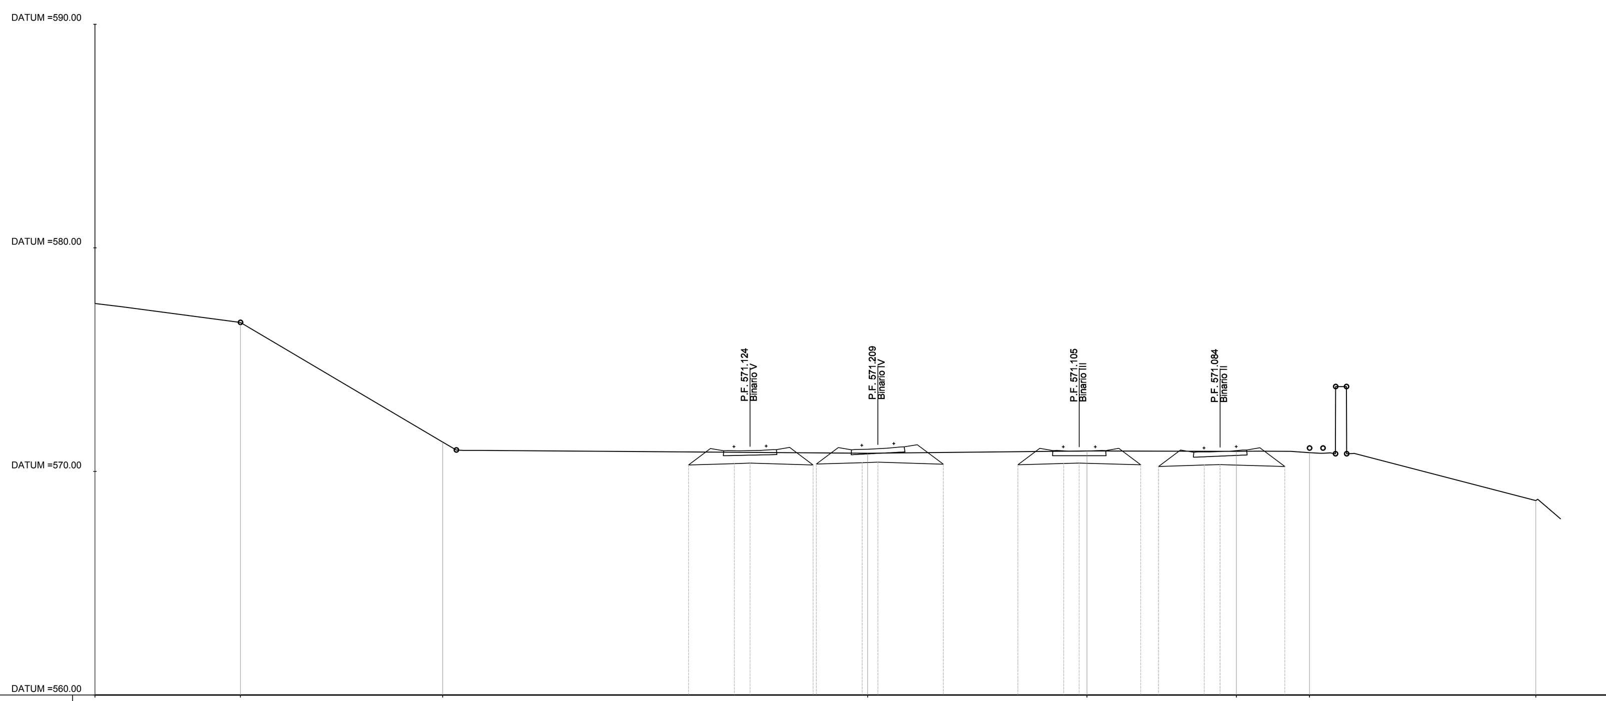

QUOTE TERRENO	577.51 · 576.66 · 571.31 · 570.82 · 570.92 · 570.90 · 570.84 · 568.70
DIST. PROGRESSIVE TERRENO	-35.00 · -28.50 · -19.45 · -0.46 · 9.35 · 16.03 · 19.30 · 29.42
QUOTE PROGETTO	570.29 · 570.35 · 570.37 · [illegible] · 570.39 · 570.42 · 570.33 · 570.30 · 570.36 · 570.38 · 570.30 · 570.23 · 570.29 · 570.31 · 570.22
DIST.PROGRESSIVE PROGETTO	-8.46 · -6.41 · -5.71 · [illegible] · -0.70 · 0.00 · 2.93 · 6.26 · 8.31 · 9.01 · 11.76 · 12.55 · 14.60 · 15.31 · 18.20
DISTANZA BINARI	-5.71 · 0.00 · 9.01 · 15.31

CH. 0+550.00

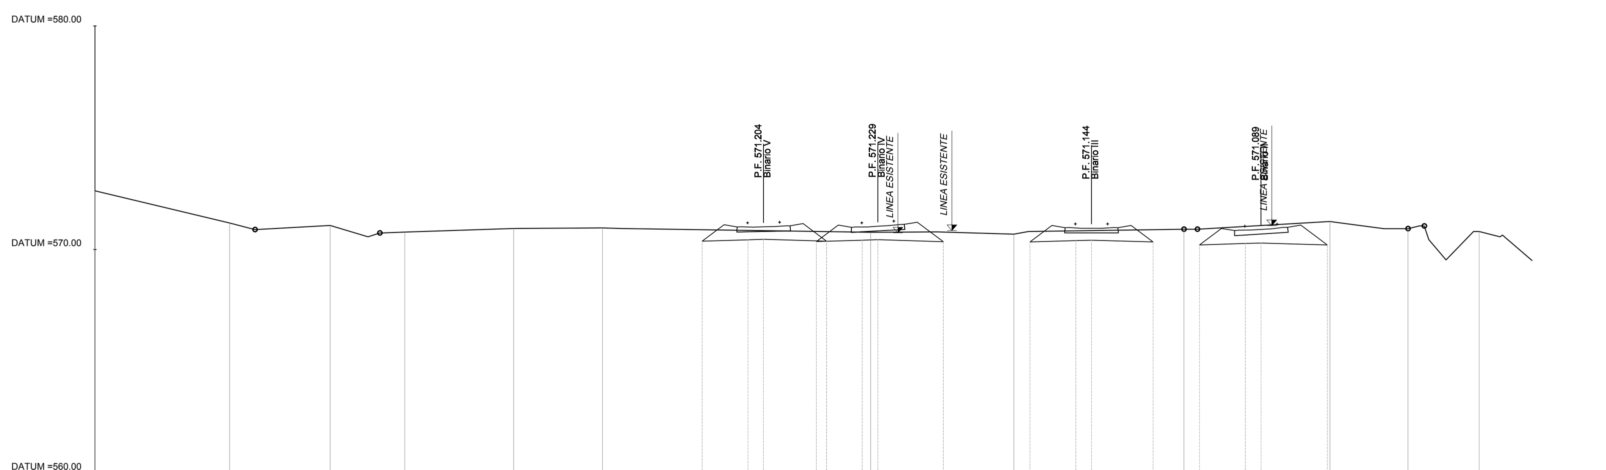

QUOTE TERRENO	572.62 · 571.19 · 571.07 · 570.78 · 570.94 · 570.96 · 570.77 · 570.68 · 570.91 · 571.25 · 570.93 · 570.81
DIST. PROGRESSIVE TERRENO	-35.00 · -28.98 · -24.48 · -21.15 · -16.28 · -12.30 · -0.32 · 6.08 · 13.69 · 20.21 · 23.70 · 26.88
QUOTE PROGETTO	570.37 · 570.43 · 570.45 · 570.35 · 570.37 · 570.42 · 570.44 · 570.35 · 570.34 · 570.40 · 570.42 · 570.34 · 570.21 · 570.27 · 570.29 · 570.20
DIST.PROGRESSIVE PROGETTO	-7.86 · -5.81 · -5.11 · -2.75 · -2.29 · -0.70 · 0.00 · 2.93 · 6.80 · 8.85 · 9.55 · 12.30 · 14.38 · 16.43 · 17.13 · 20.10
DISTANZA BINARI	-5.11 · 0.00 · 9.55 · 17.13

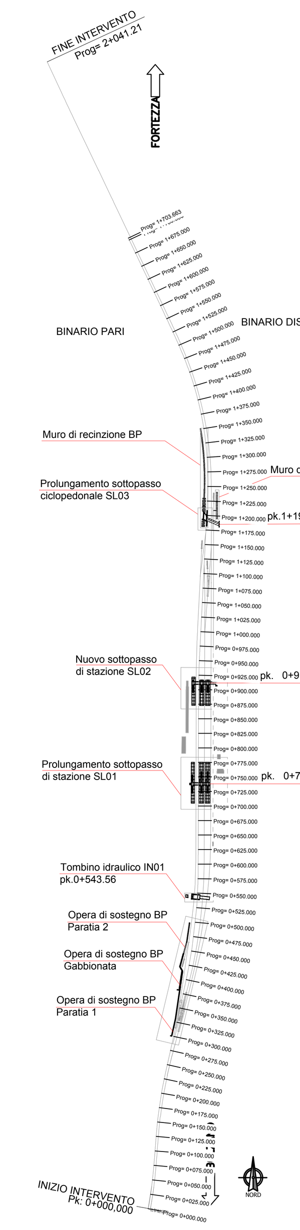

COMMITTENTE:

RFI RETE FERROVIARIA ITALIANA
GRUPPO FERROVIE DELLO STATO ITALIANE

PROGETTAZIONE:

ITALFERR
GRUPPO FERROVIE DELLO STATO ITALIANE

CUP J34G18000150001

UO INFRASTRUTTURE CENTRO

PROGETTO DEFINITIVO

LINEA FERROVIARIA VERONA - BRENNERO
NUOVO COLLEGAMENTO FERROVIARIO "VARIANTE DI RIGA"

ADEGUAMENTO PRG DI BRESSANONE

OPERA

INFRASTRUTTURA FERROVIARIA
Sezioni trasversali di progetto Tav. 5/13

SCALA: 1:200

COMMESSA	LOTTO	FASE	ENTE	TIPO DOC.	OPERA/DISCIPLINA	PROGR.	REV.
IB0I	00	D	29	W9	IF0001	005	A

Rev.	Descrizione	Redatto	Data	Verificato	Data	Approvato	Data	Autorizzato Data
A	Emissione Esecutiva	P.Luciani	Giugno 2020	S.Casula	Giugno 2020	C. Mazzocchi	Giugno 2020	F.Arduini Giugno 2020

File: IB0I00D29PZSL0300001A.dwg