CH. 0+875.00

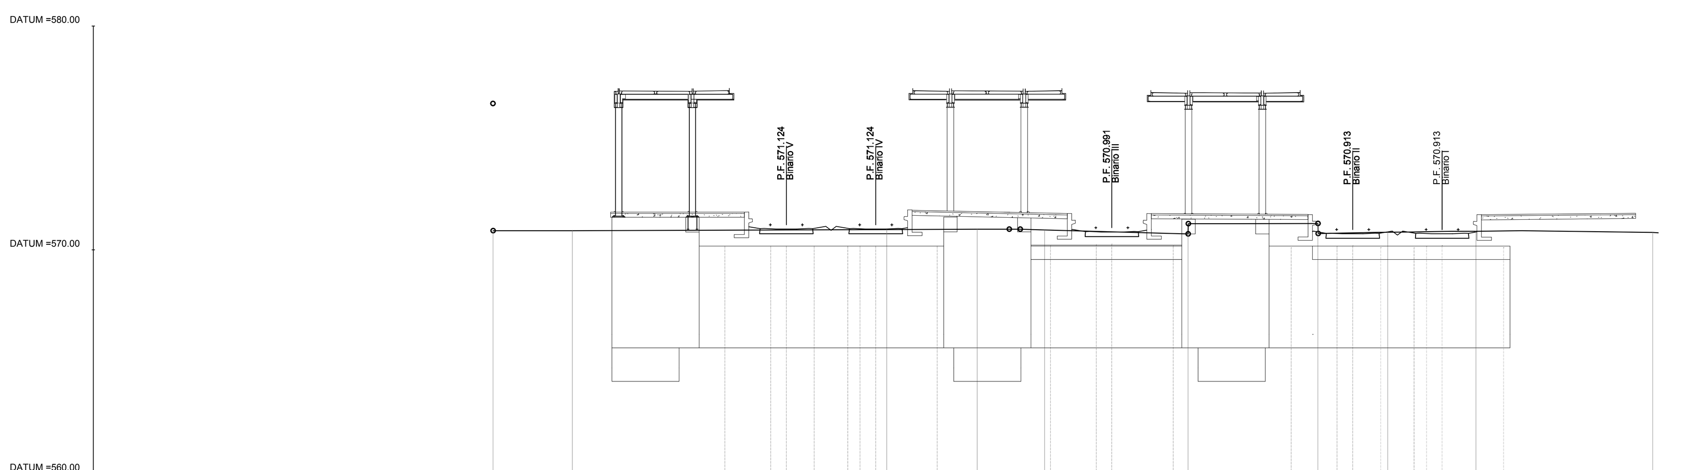

QUOTE TERRENO	570.86 570.86 570.91 570.92 570.89 570.72 571.18 570.79 570.83 570.78
DIST. PROGRESSIVE TERRENO	-17.12 -13.57 0.49 4.54 7.55 13.97 19.78 22.91 26.85 34.76
QUOTE PROGETTO	570.32 570.38 570.40 570.32 570.32 570.38 570.40 570.32 570.18 570.24 570.26 570.18 570.10 570.17 570.19 570.10 570.10 570.17 570.19 570.10
DIST.PROGRESSIVE PROGETTO	-6.75 -4.70 -4.00 -2.75 -1.25 -0.70 0.00 2.75 7.81 9.86 10.56 13.31 18.59 20.63 21.34 22.59 24.08 24.63 25.34 28.08
DISTANZA BINARI	-4.00 0.00 10.56 21.33 25.33

CH. 0+900.00

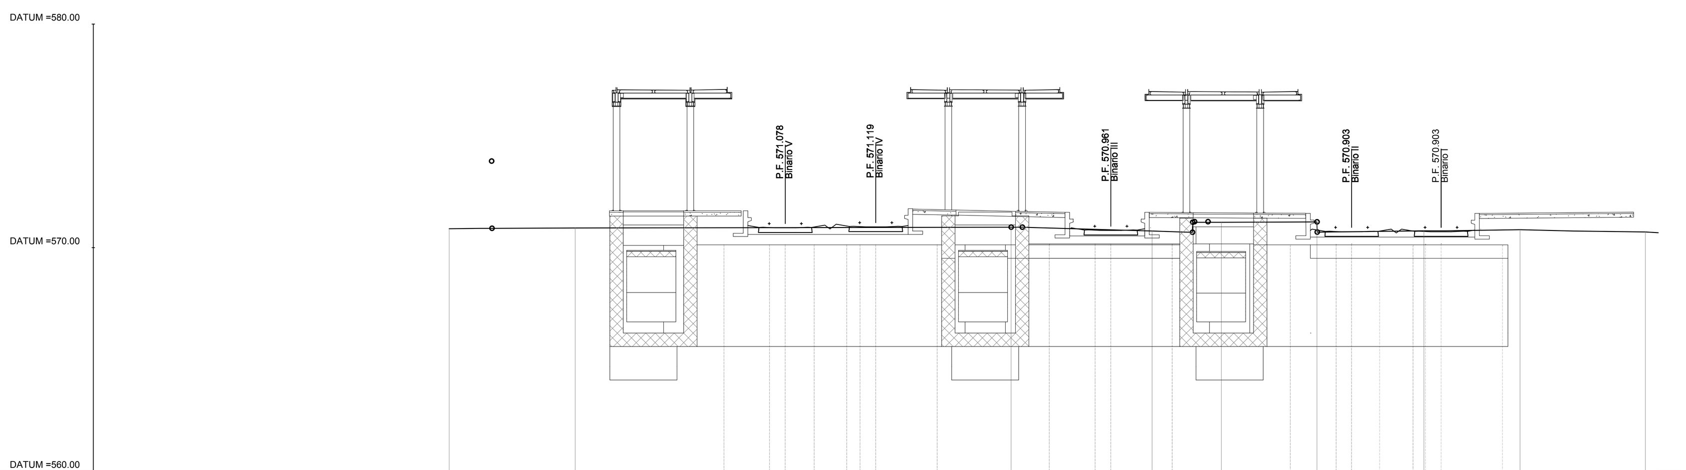

QUOTE TERRENO	570.85 570.88 570.91 570.74 571.14 571.15 570.76 570.80 570.70
DIST. PROGRESSIVE TERRENO	-19.08 -13.44 6.06 12.36 15.46 19.73 24.52 28.82 34.43
QUOTE PROGETTO	570.27 570.33 570.35 570.31 570.27 570.37 570.39 570.31 570.15 570.21 570.23 570.15 570.10 570.16 570.18 570.10 570.10 570.16 570.18 570.10
DIST.PROGRESSIVE PROGETTO	-6.79 -4.75 -4.05 -2.75 -1.30 -0.70 0.00 2.75 7.77 9.81 10.51 13.26 18.54 20.59 21.29 22.54 24.04 24.59 25.29 28.04
DISTANZA BINARI	-4.05 0.00 10.51 21.29 25.29

CH. 0+925.00

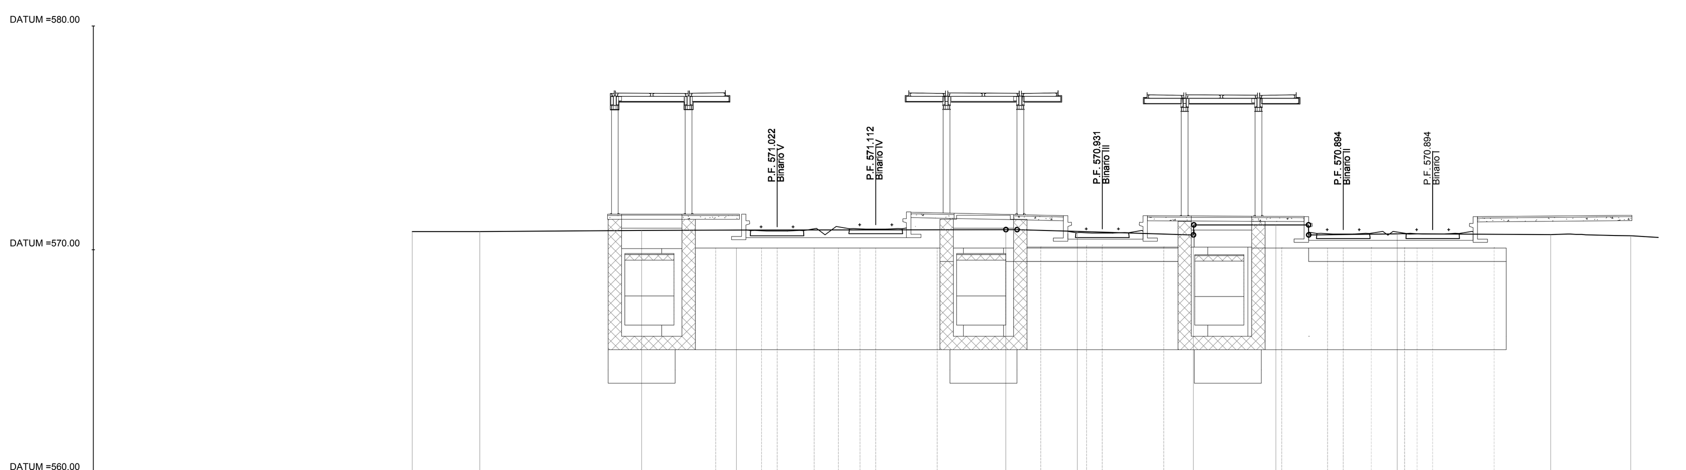

QUOTE TERRENO	570.81 570.81 570.86 570.87 570.89 570.82 570.66 571.11 570.71 570.67 570.62
DIST. PROGRESSIVE TERRENO	-20.73 -17.71 -10.47 -6.23 5.82 9.02 14.21 17.90 23.32 30.19 33.77
QUOTE PROGETTO	570.21 570.28 570.30 570.30 570.21 570.37 570.39 570.30 570.12 570.18 570.20 570.12 570.09 570.15 570.17 570.09 570.09 570.15 570.17 570.09
DIST.PROGRESSIVE PROGETTO	-7.16 -5.12 -4.41 -2.75 -1.67 -0.70 0.00 2.75 7.39 9.44 10.14 12.88 18.16 20.21 20.91 22.16 23.66 24.21 24.91 27.66
DISTANZA BINARI	-4.42 0.00 10.14 20.91 24.91

CH. 0+950.00

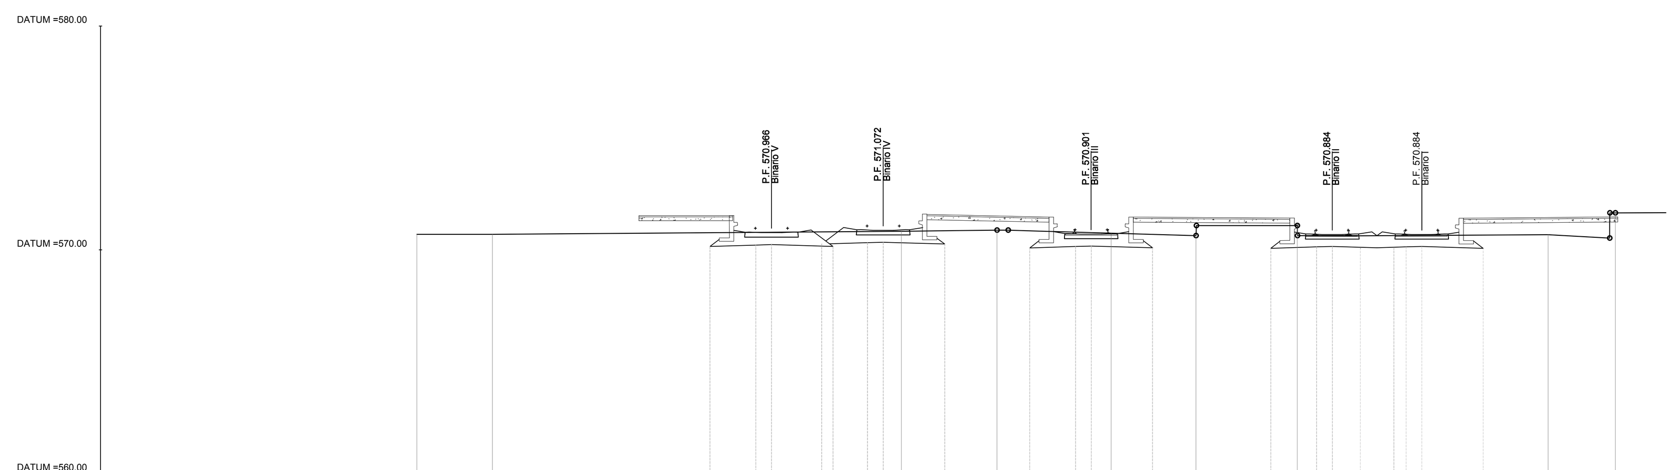

QUOTE TERRENO	570.70 570.70 570.84 570.88 570.75 570.64 571.09 570.68 571.65
DIST. PROGRESSIVE TERRENO	-20.85 -17.48 0.82 5.09 10.19 13.99 18.52 29.73 32.74
QUOTE PROGETTO	570.16 570.22 570.24 570.26 570.16 570.32 570.35 570.26 570.09 570.15 570.18 570.09 570.08 570.14 570.16 570.08 570.08 570.14 570.16 570.08
DIST.PROGRESSIVE PROGETTO	-7.75 -5.70 -5.00 -2.75 -2.25 -0.70 0.00 2.75 6.55 8.60 9.30 12.05 17.33 19.38 20.08 21.33 22.83 23.38 24.08 26.83
DISTANZA BINARI	-5.00 0.00 9.30 20.08 24.08

CH. 0+975.00

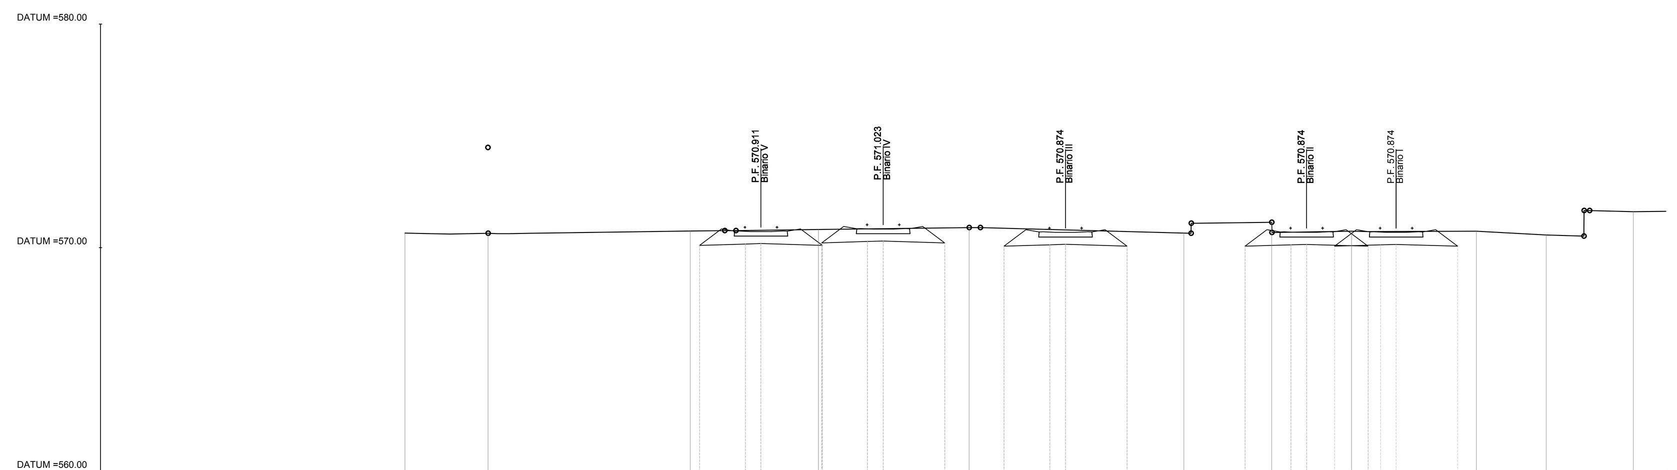

QUOTE TERRENO	570.65 570.64 570.75 570.81 570.89 570.65 571.13 570.74 570.74 570.57 571.61
DIST. PROGRESSIVE TERRENO	-21.39 -17.67 -8.63 -2.89 3.84 13.44 17.37 20.94 26.53 29.65 33.54
QUOTE PROGETTO	570.10 570.16 570.18 570.20 570.28 570.30 570.21 570.07 570.13 570.15 570.07 570.07 570.13 570.15 570.07 570.07 570.13 570.15 570.07
DIST.PROGRESSIVE PROGETTO	-8.22 -6.17 -5.47 -2.78 -0.70 0.00 2.75 5.40 7.45 8.15 10.90 16.18 18.23 18.93 20.19 21.69 22.24 22.94 25.69
DISTANZA BINARI	-5.47 0.00 8.15 18.93 22.94

CH. 1+000.00

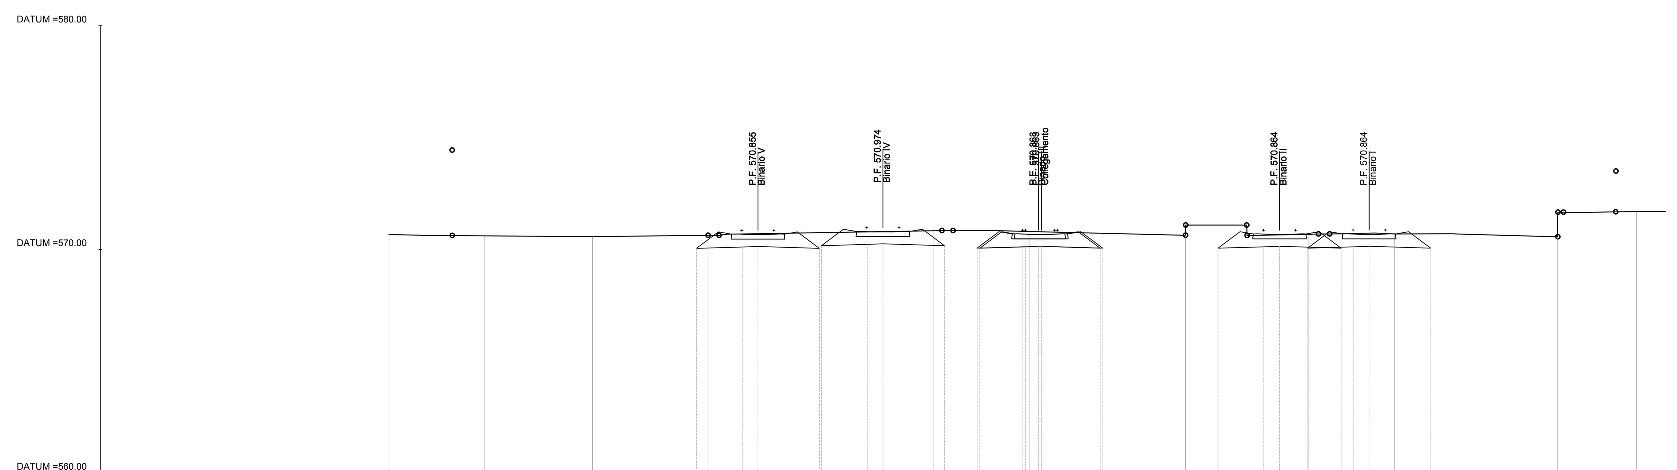

QUOTE TERRENO	570.66 570.60 570.58 570.63 570.83 570.80 570.63 570.68 570.69 570.56 571.69
DIST. PROGRESSIVE TERRENO	-22.09 -17.81 -12.99 -7.83 2.24 6.57 13.53 19.01 22.88 30.17 33.70
QUOTE PROGETTO	570.05 570.11 570.13 [illegible] 570.23 570.25 570.17 [illegible] [illegible] [illegible] 570.06 570.12 570.14 570.06 570.06 570.12 570.14 570.06
DIST.PROGRESSIVE PROGETTO	-8.34 -6.29 -5.59 [illegible] -0.70 0.00 2.75 [illegible] [illegible] [illegible] 14.99 17.04 17.74 18.99 20.49 21.04 21.74 24.49
DISTANZA BINARI	-5.59 0.00 [illegible] 17.74 21.74

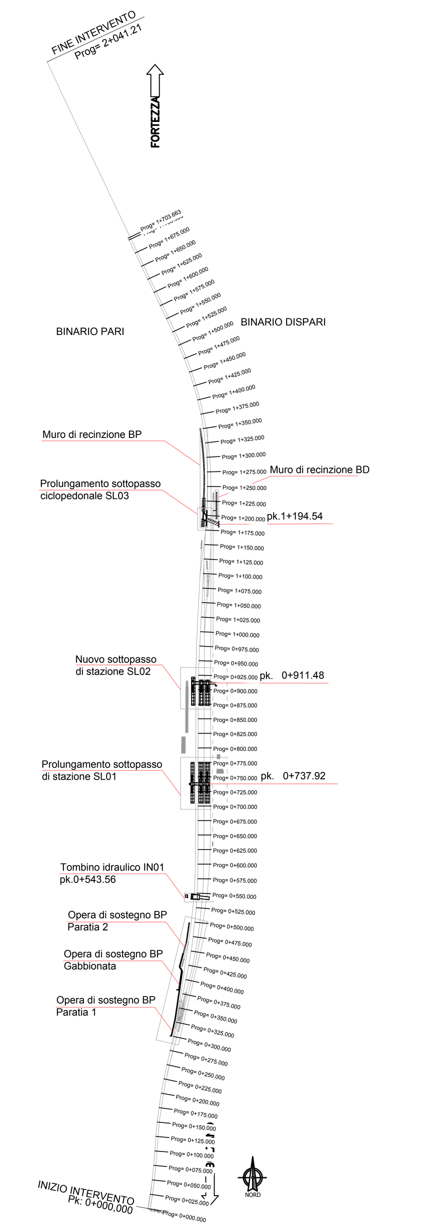

COMMITTENTE: RFI RETE FERROVIARIA ITALIANA – GRUPPO FERROVIE DELLO STATO ITALIANE

PROGETTAZIONE: ITALFERR – GRUPPO FERROVIE DELLO STATO ITALIANE

CUP J34G18000150001

UO INFRASTRUTTURE CENTRO

PROGETTO DEFINITIVO

LINEA FERROVIARIA VERONA - BRENNERO
NUOVO COLLEGAMENTO FERROVIARIO "VARIANTE DI RIGA"

ADEGUAMENTO PRG DI BRESSANONE

OPERA

INFRASTRUTTURA FERROVIARIA
Sezioni trasversali di progetto Tav. 8/13

SCALA: 1:200

COMMESSA	LOTTO	FASE	ENTE	TIPO DOC.	OPERA/DISCIPLINA	PROGR.	REV.
IB0I	00	D	29	W9	IF0001	008	A

Rev.	Descrizione	Redatto	Data	Verificato	Data	Approvato	Data	Autorizzato Data
A	Emissione Esecutiva	P.Luciani	Giugno 2020	S.Casula	Giugno 2020	C. Mazzocchi	Giugno 2020	F.Arduini Giugno 2020

File: IB0I00D29PZSL0300001A.dwg