CH. 1+025.00

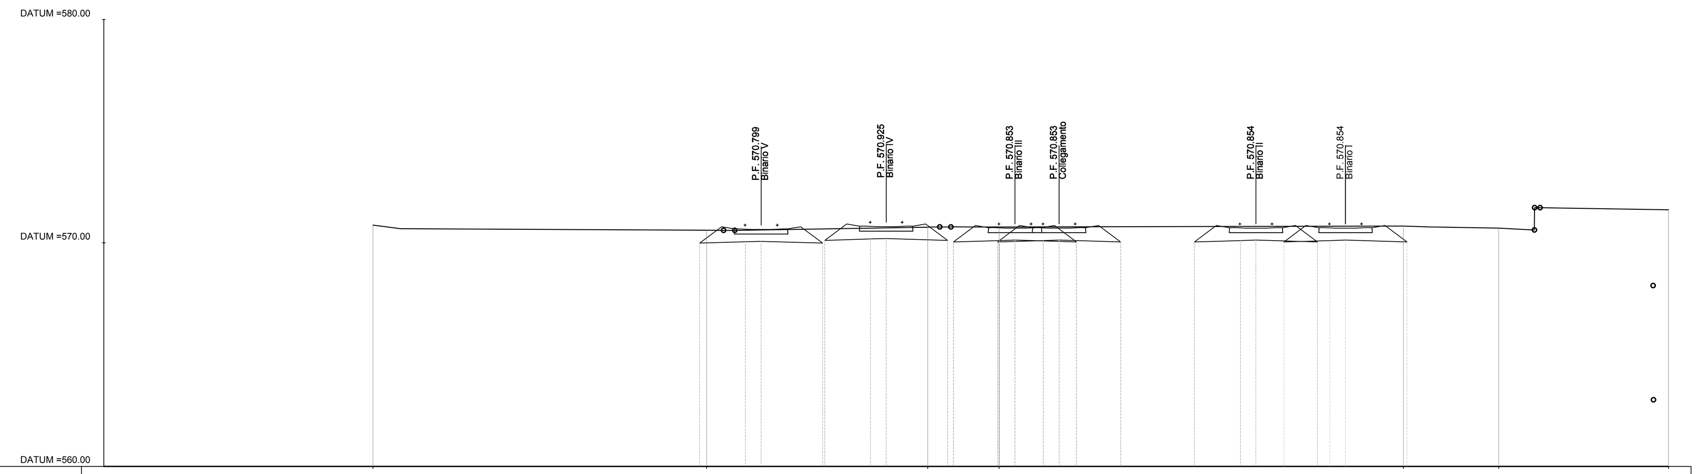

QUOTE TERRENO	570.80 · 570.57 · 570.71 · 570.71 · 570.75 · 570.66 · 571.49
DIST. PROGRESSIVE TERRENO	-22.96 · -8.03 · 1.86 · 5.05 · 23.13 · 27.40 · 35.00
QUOTE PROGETTO	569.99 · 570.05 · 570.07 · 569.99/570.12 · 570.18 · 570.20 · 570.12 · 570.04 · 570.05/570.05 · 570.13 · 570.11 · 570.13 · 570.05 · 570.05 · 570.05 · 570.11 · 570.13 · 570.05 · 570.05 · 570.11 · 570.13 · 570.05
DIST.PROGRESSIVE PROGETTO	-8.34 · -6.29 · -5.59 · -2.84/-2.75 · -0.70 · 0.00 · 2.75 · 3.01 · 5.05/5.08 · 5.76 · 7.03 · 7.73 · 8.52 · 10.48 · 13.79 · 15.84 · 16.54 · 17.80 · 19.29 · 19.85 · 20.55 · 23.30
DISTANZA BINARI	-5.59 · 0.00 · 5.76 · 7.73 · 16.54 · 20.55

CH. 1+100.00

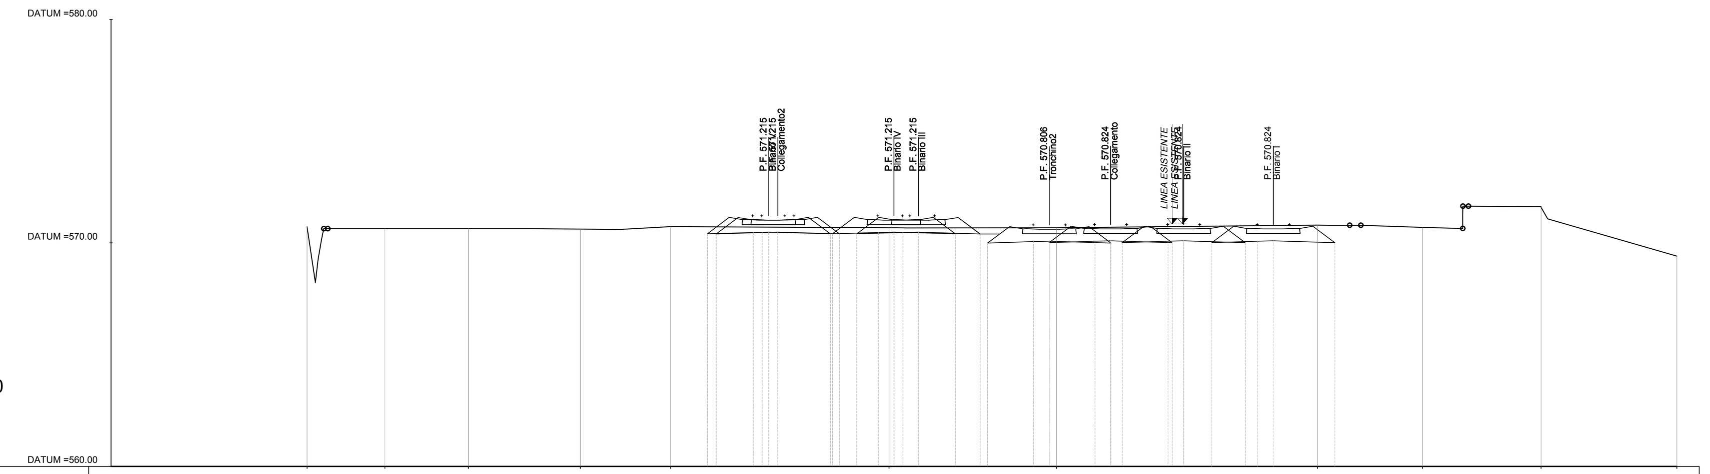

QUOTE TERRENO	570.72 · 570.64 · 570.64 · 570.62 · 570.73 · 570.68 · 570.68 · 570.80 · 570.70 · 571.63 · 569.41
DIST. PROGRESSIVE TERRENO	-26.24 · -22.76 · -19.02 · -14.02 · -9.98 · -0.22 · 7.28 · 18.94 · 23.64 · 28.94 · 35.00
QUOTE PROGETTO	570.41 · 570.41 · 570.47 · 570.47 · 570.49 · 570.49 · 570.41 · 570.41 · 570.41 · 570.47 · 570.49 · 570.47 · 570.49 · 570.41 · 570.40 · 570.00 · 570.06 · 570.08 · 570.08 · 570.00 · 570.02 · 570.08 · 570.02 · 570.10 · 570.02 · 570.02 · 570.08 · 570.10 · 570.02
DIST.PROGRESSIVE PROGETTO	-8.34 · -7.94 · -6.29 · -5.89 · -5.59 · -5.19 · -2.84 · -2.75 · -2.43 · -1.66 · -0.70 · 0.00 · 0.40 · 1.10 · 2.75 · 3.86 · 4.19 · 6.25 · 6.95 · 8.99 · 9.69 · 9.89 · 10.20 · 12.25 · 12.44 · 12.95 · 14.21 · 15.71 · 16.26 · 16.96 · 19.71
DISTANZA BINARI	-5.59 · -5.19 · 0.00 · 1.10 · 6.95 · 9.69 · 12.95 · 16.96

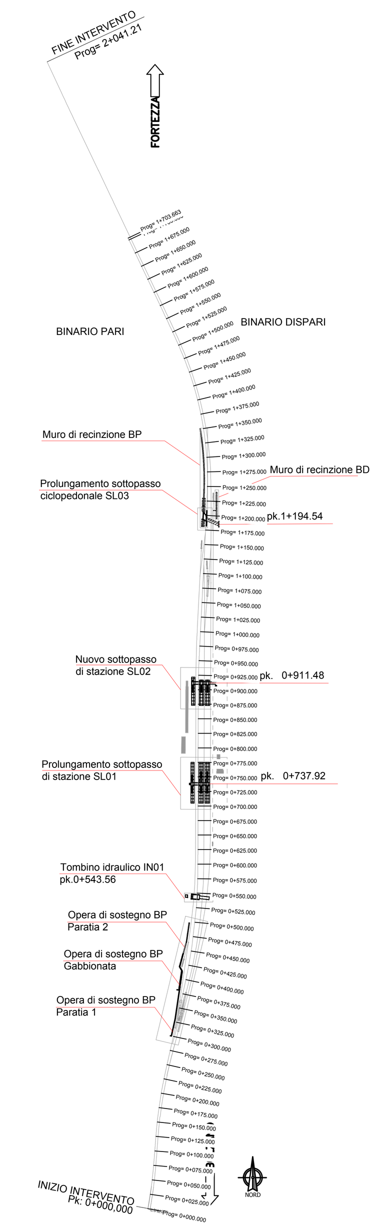

CH. 1+050.00

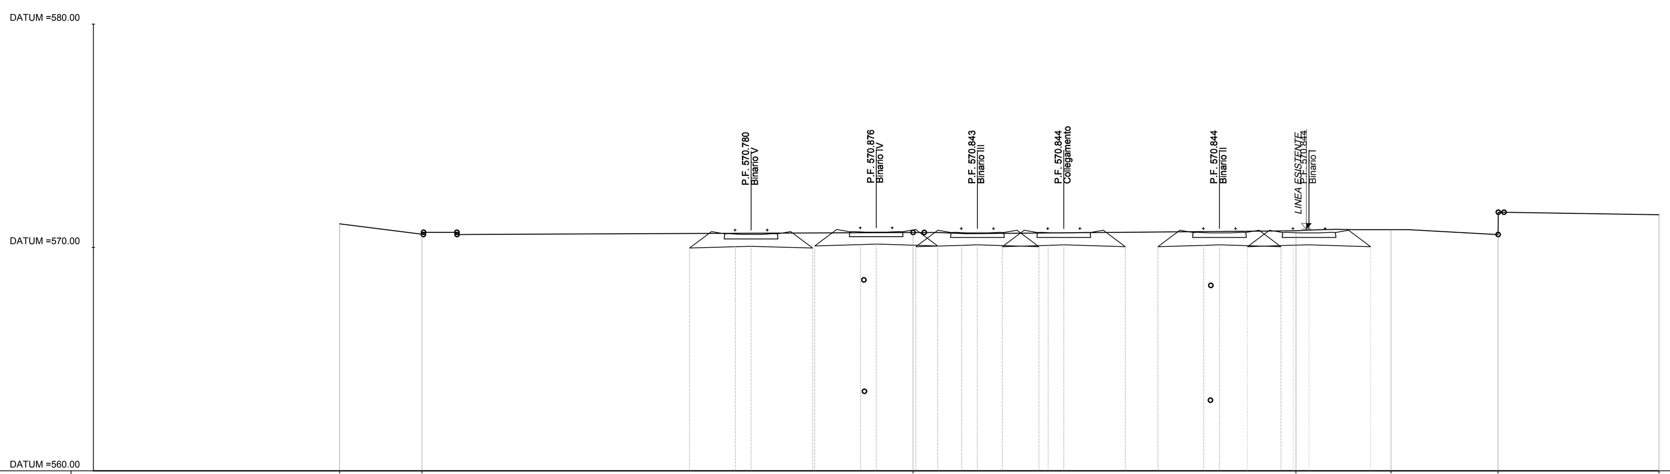

QUOTE TERRENO	571.06 · 570.59 · 570.67 · 570.75 · 570.80 · 570.57 · 571.47
DIST. PROGRESSIVE TERRENO	-23.99 · -20.30 · 1.64 · 18.77 · 23.02 · 27.80 · 35.00
QUOTE PROGETTO	569.97 · 570.03 · 570.05 · 569.97 · 569.97 · 570.13 · 570.15 · 570.03 · 570.07 · 570.10 · 570.12 · 570.04 · 570.04 · 570.10 · 570.12 · 570.04 · 570.04 · 570.10 · 570.12 · 570.04 · 570.04 · 570.10 · 570.12 · 570.04
DIST.PROGRESSIVE PROGETTO	-8.34 · -6.29 · -5.59 · -2.84 · -2.75 · -0.70 · 0.00 · 1.77 · 2.75 · 3.82 · 4.52 · 5.64 · 7.28 · 7.69 · 8.39 · 11.14 · 12.59 · 14.65 · 15.35 · 16.60 · 18.10 · 18.65 · 19.35 · 22.10
DISTANZA BINARI	-5.59 · 0.00 · 4.52 · 8.39 · 15.35 · 19.35

CH. 1+125.00

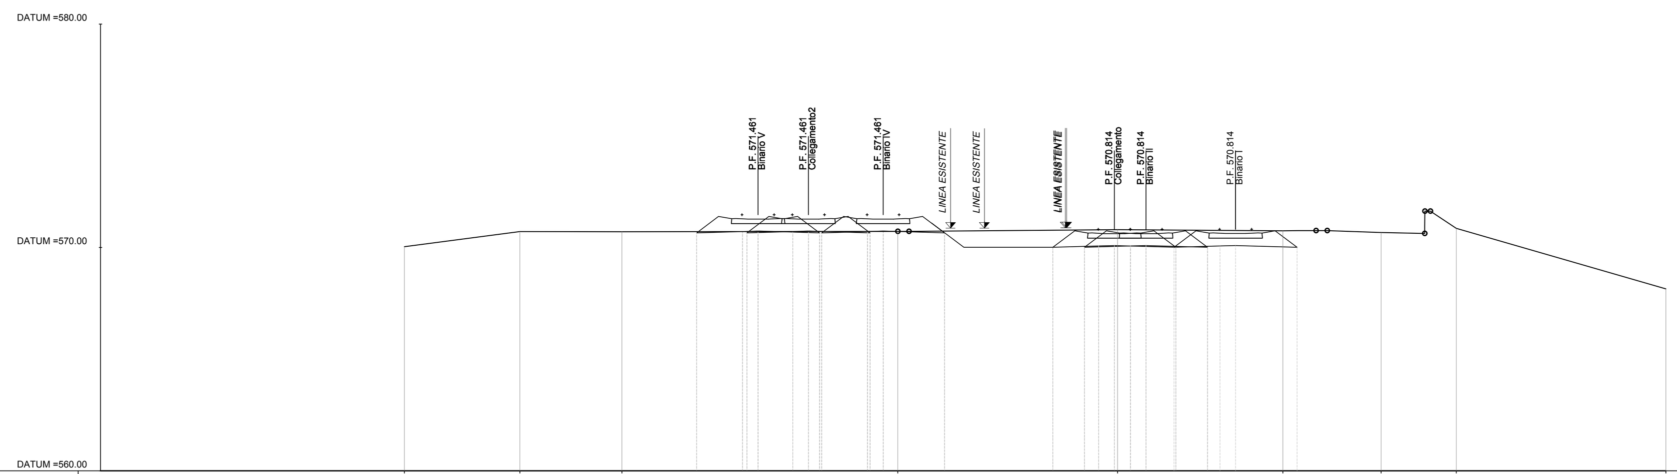

QUOTE TERRENO	570.04 · 570.71 · 570.70 · 570.72 · 570.80 · 570.74 · 570.67 · 570.85 · 568.15
DIST. PROGRESSIVE TERRENO	-21.41 · -16.25 · -11.68 · 0.65 · 10.48 · 17.88 · 22.27 · 25.63 · 35.00
QUOTE PROGETTO	570.65 · 570.71 · 570.65 · 570.74 · 570.71 · 570.74 · 570.65 · 570.65 · 570.74 · 570.65 · 570.74 · 570.65 · 570.01 · 570.01 · 570.07 · 570.09 · 570.07 · 570.09 · 570.01 · 570.01 · 570.01 · 570.07 · 570.09 · 570.01
DIST.PROGRESSIVE PROGETTO	-8.34 · -6.29 · -6.10 · -5.59 · -4.04 · -3.34 · -2.84 · -2.75 · -0.70 · -0.59 · 0.00 · 2.75 · 7.59 · 9.01 · 9.64 · 10.34 · 11.06 · 11.76 · 13.03 · 13.09 · 14.51 · 15.06 · 15.76 · 18.51
DISTANZA BINARI	-5.59 · -3.34 · 0.00 · 10.34 · 11.76 · 15.76

CH. 1+075.00

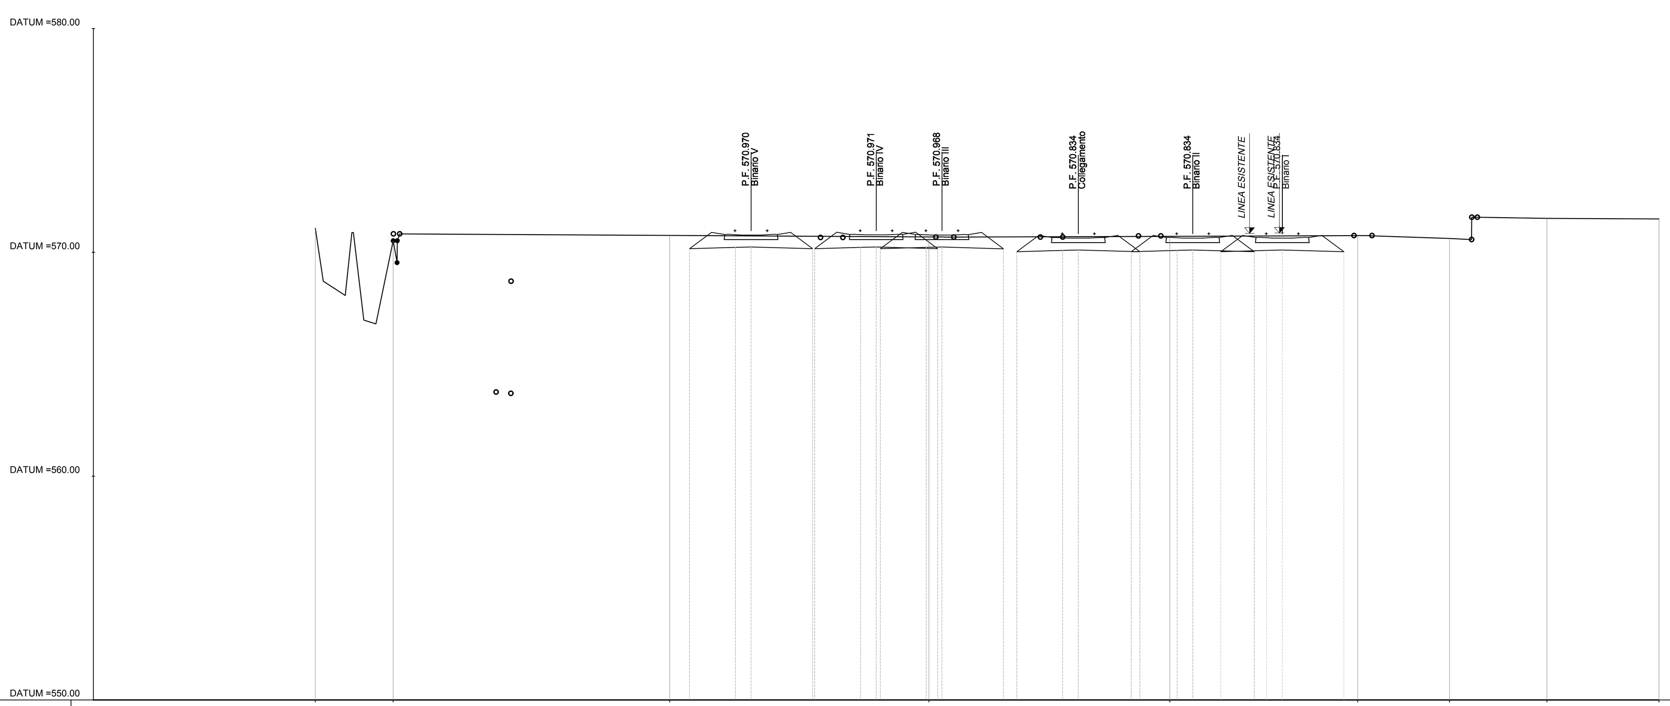

QUOTE TERRENO	571.08 · 570.52 · 570.76 · 570.69 · 570.72 · 570.75 · 570.62 · 571.52 · 571.49
DIST. PROGRESSIVE TERRENO	-25.08 · -21.59 · -9.23 · 2.36 · 13.12 · 21.52 · 25.63 · 29.98 · 35.00
QUOTE PROGETTO	570.16 · 570.22 · 570.24 · 570.16 · 570.16 · 570.22 · 570.26 · 570.16 · 570.22 · 570.16 · 570.24 · 570.16 · 570.03 · 570.09 · 570.11 · 570.03 · 570.03 · 570.09 · 570.11 · 570.03 · 570.03 · 570.09 · 570.11 · 570.03
DIST.PROGRESSIVE PROGETTO	-8.34 · -6.29 · -5.59 · -2.84 · -2.75 · -0.70 · 0.00 · 0.18 · 2.24 · 2.75 · 2.94 · 5.70 · 6.29 · 8.34 · 9.04 · 11.40 · 11.79 · 13.45 · 14.15 · 15.40 · 16.90 · 17.45 · 18.16 · 20.91
DISTANZA BINARI	-5.59 · 0.00 · 2.94 · 9.04 · 14.15 · 18.16

CH. 1+150.00

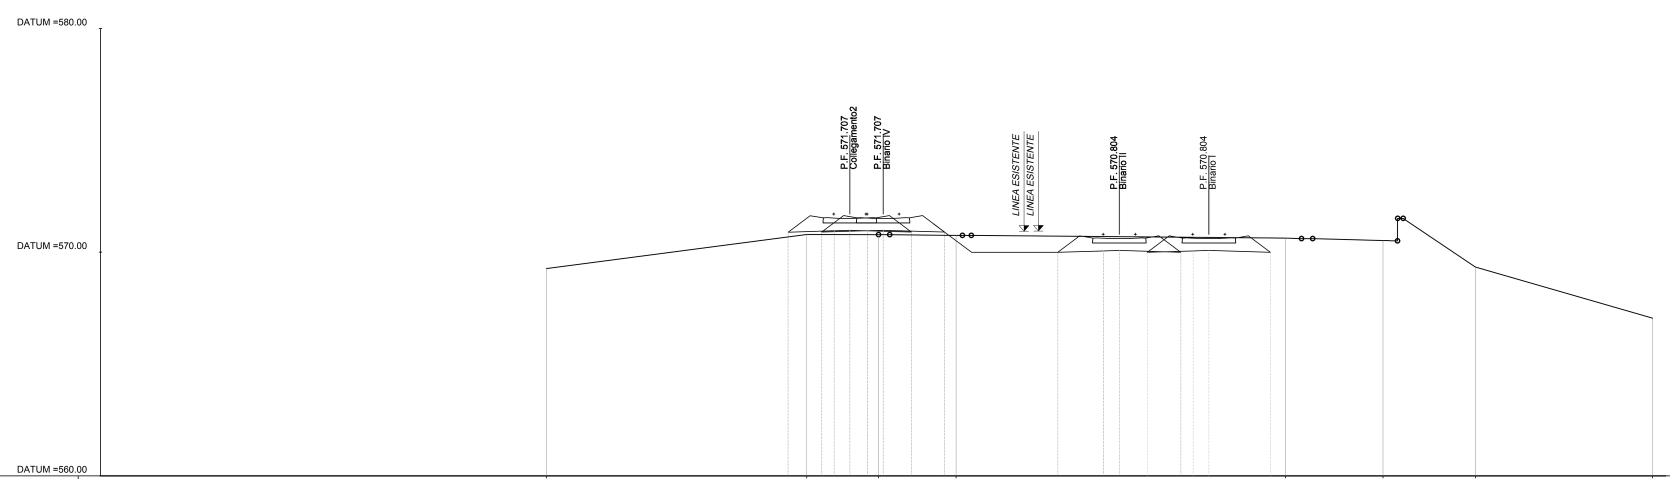

QUOTE TERRENO	569.27 · 570.79 · 570.78 · 570.75 · 570.63 · 570.52 · 569.34 · 567.05
DIST. PROGRESSIVE TERRENO	-15.06 · -3.42 · -0.21 · 3.27 · 18.00 · 22.36 · 26.49 · 34.41
QUOTE PROGETTO	570.90 · 570.90 · 570.96 · 570.98 · 570.96 · 570.98 · 570.90 · 570.90 · 570.00 · 570.06 · 570.08 · 570.00 · 570.00 · 570.06 · 570.08 · 570.00
DIST.PROGRESSIVE PROGETTO	-4.25 · -2.75 · -2.19 · -1.49 · -0.70 · 0.00 · 1.27 · 2.75 · 7.81 · 9.86 · 10.56 · 11.82 · 13.31 · 13.87 · 14.57 · 17.32
DISTANZA BINARI	-1.49 · 0.00 · 10.56 · 14.57

COMMITTENTE:

RFI RETE FERROVIARIA ITALIANA
GRUPPO FERROVIE DELLO STATO ITALIANE

PROGETTAZIONE:

ITALFERR
GRUPPO FERROVIE DELLO STATO ITALIANE

CUP J34G18000150001

UO INFRASTRUTTURE CENTRO

PROGETTO DEFINITIVO

LINEA FERROVIARIA VERONA - BRENNERO
NUOVO COLLEGAMENTO FERROVIARIO "VARIANTE DI RIGA"

ADEGUAMENTO PRG DI BRESSANONE

OPERA

INFRASTRUTTURA FERROVIARIA
Sezioni trasversali di progetto Tav. 9/13

SCALA: 1:200

COMMESSA	LOTTO	FASE	ENTE	TIPO DOC.	OPERA/DISCIPLINA	PROGR.	REV.
IB0I	00	D	29	W9	IF0001	009	A

Rev.	Descrizione	Redatto	Data	Verificato	Data	Approvato	Data	Autorizzato Data
A	Emissione Esecutiva	P.Luciani	Giugno 2020	S.Casula	Giugno 2020	C. Mazzocchi	Giugno 2020	F.Arduini Giugno 2020

File: IB0I00D29PZSL0300001A.dwg