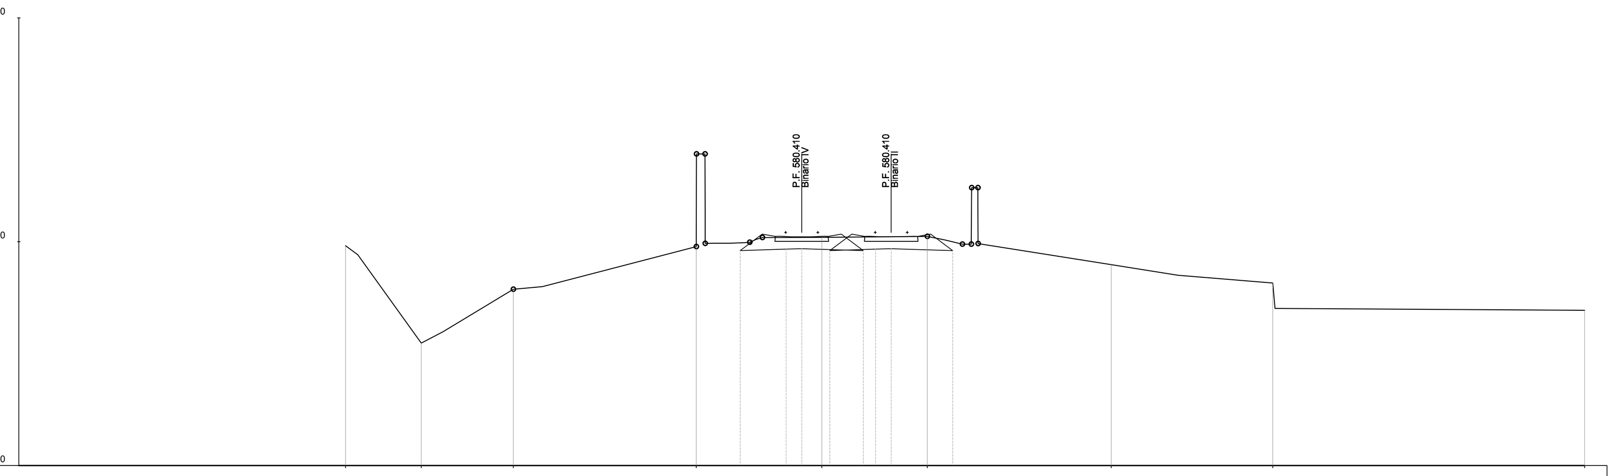

CH. 1+625.00

QUOTE TERRENO	579.82	575.47	577.88	579.78	580.19	580.24	578.98	578.15	576.93
DIST. PROGRESSIVE TERRENO	-20.39	-17.01	-12.90	-4.72	0.90	5.62	13.84	21.06	35.00
QUOTE PROGETTO	579.60	579.66	579.68	579.60	579.60	579.66	579.68	579.60	
DIST.PROGRESSIVE PROGETTO	-2.75	-0.70	0.00	1.25	2.75	3.30	4.00	6.75	
DISTANZA BINARI	0.00	4.00							

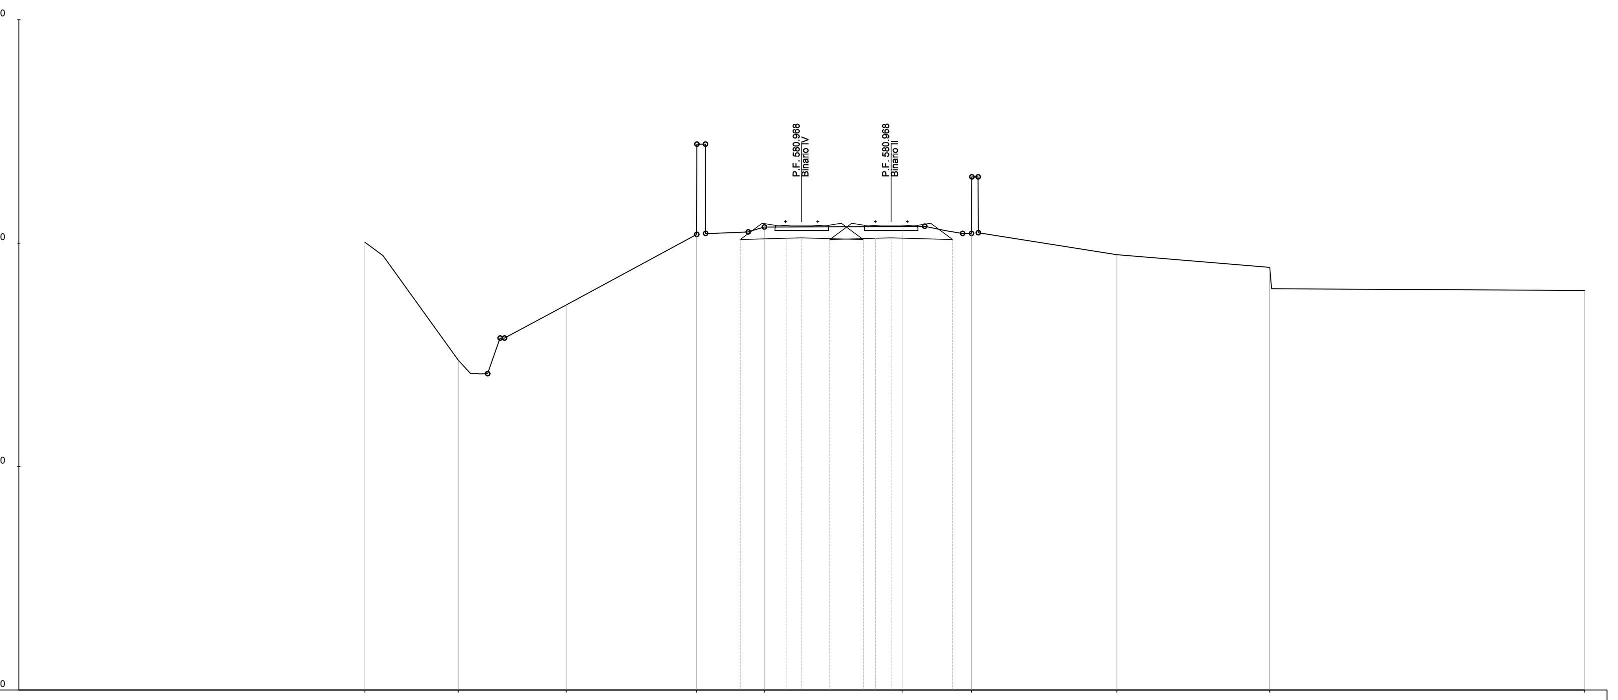

CH. 1+650.00

QUOTE TERRENO	580.05	574.77	577.23	580.39	580.72	580.75	580.44	579.48	578.92	577.88
DIST. PROGRESSIVE TERRENO	-19.53	-15.35	-10.53	-4.70	-1.68	4.49	7.59	14.09	20.92	35.00
QUOTE PROGETTO	580.16	580.22	580.24	580.16	580.16	580.22	580.24	580.16		
DIST.PROGRESSIVE PROGETTO	-2.75	-0.70	0.00	1.25	2.75	3.30	4.00	6.75		
DISTANZA BINARI	0.00	4.00								

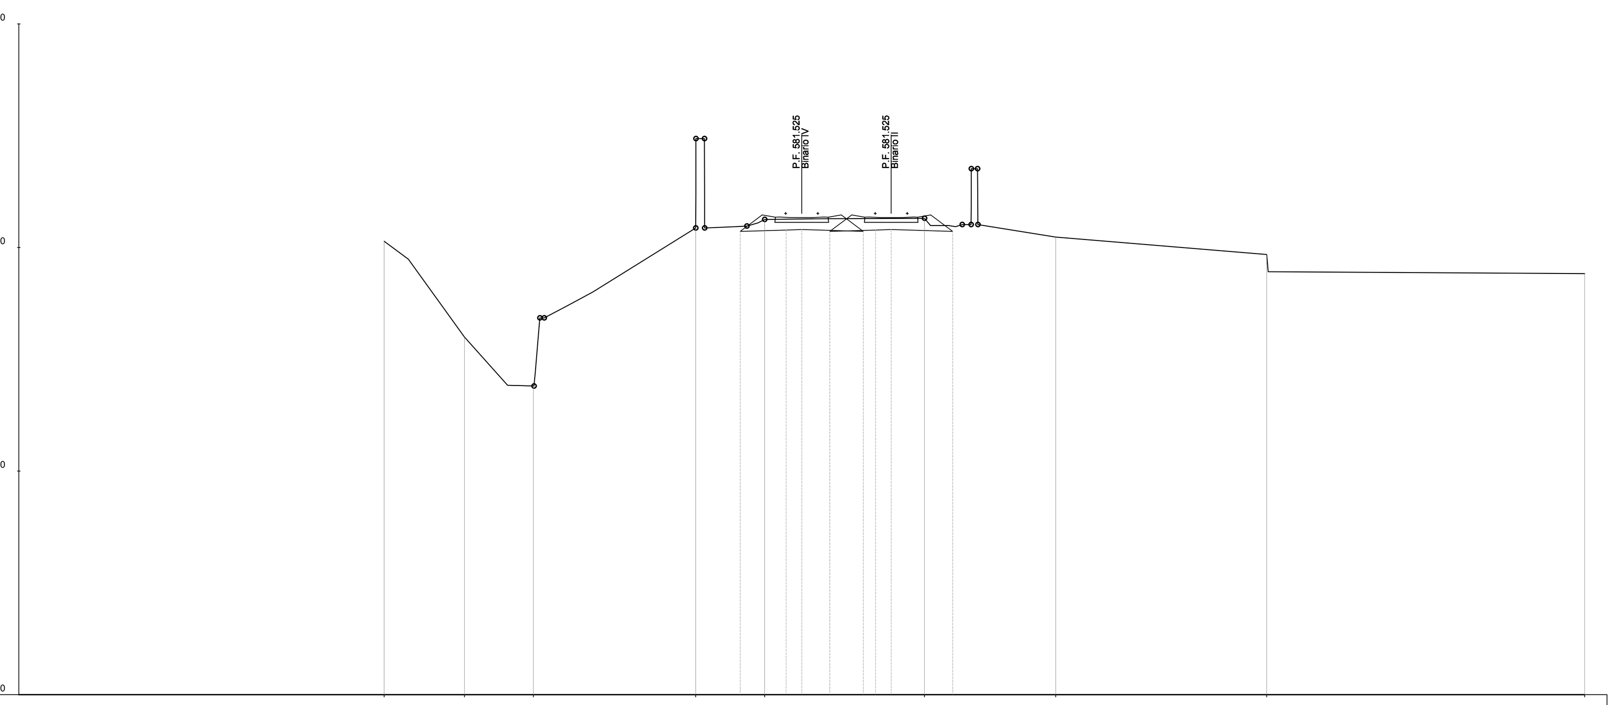

CH. 1+675.00

QUOTE TERRENO	580.28	575.99	573.81	580.87	581.25	581.31	580.47	579.68	578.83
DIST. PROGRESSIVE TERRENO	-18.67	-15.08	-12.00	-4.74	-1.66	5.48	11.36	20.78	35.00
QUOTE PROGETTO	580.72	580.78	580.80	580.72	580.72	580.78	580.80	580.72	
DIST.PROGRESSIVE PROGETTO	-2.75	-0.70	0.00	1.25	2.75	3.30	4.00	6.75	
DISTANZA BINARI	0.00	4.00							

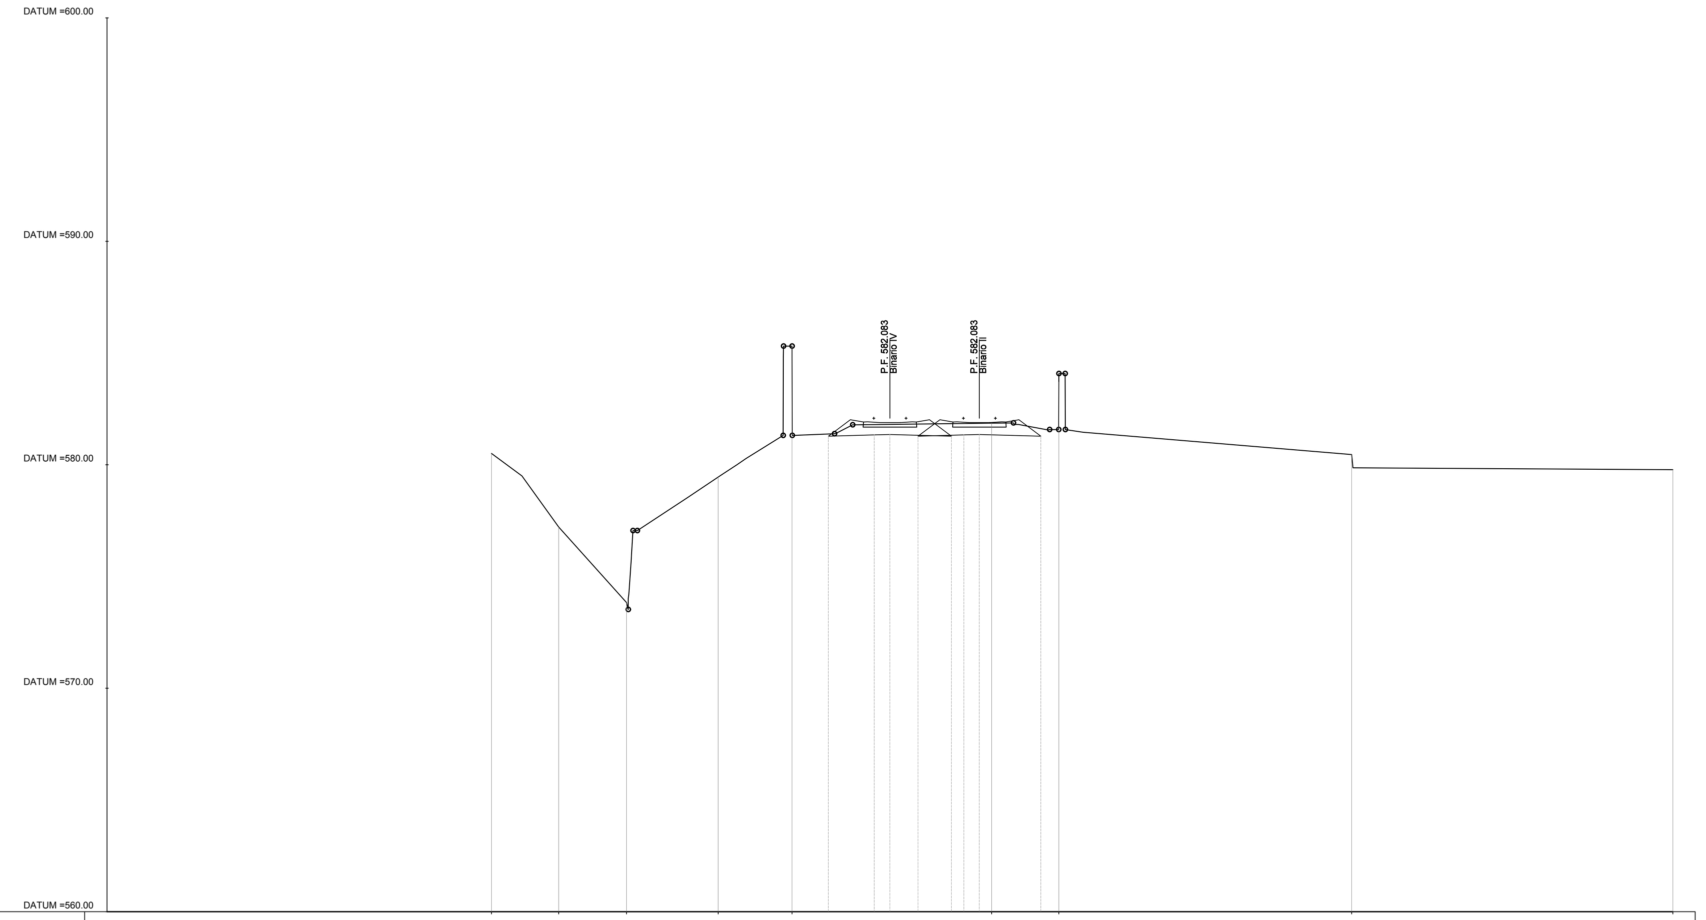

CH. 1+700.00

QUOTE TERRENO	580.50	577.21	573.83	579.45	585.31	581.86	583.71	580.45	579.78
DIST. PROGRESSIVE TERRENO	-17.81	-14.80	-11.78	-7.68	-4.38	4.54	7.55	20.65	35.00
QUOTE PROGETTO	581.27	581.34	581.36	581.27	581.27	581.34	581.36	581.27	
DIST.PROGRESSIVE PROGETTO	-2.75	-0.70	0.00	1.25	2.75	3.30	4.00	6.75	
DISTANZA BINARI	0.00	4.00							

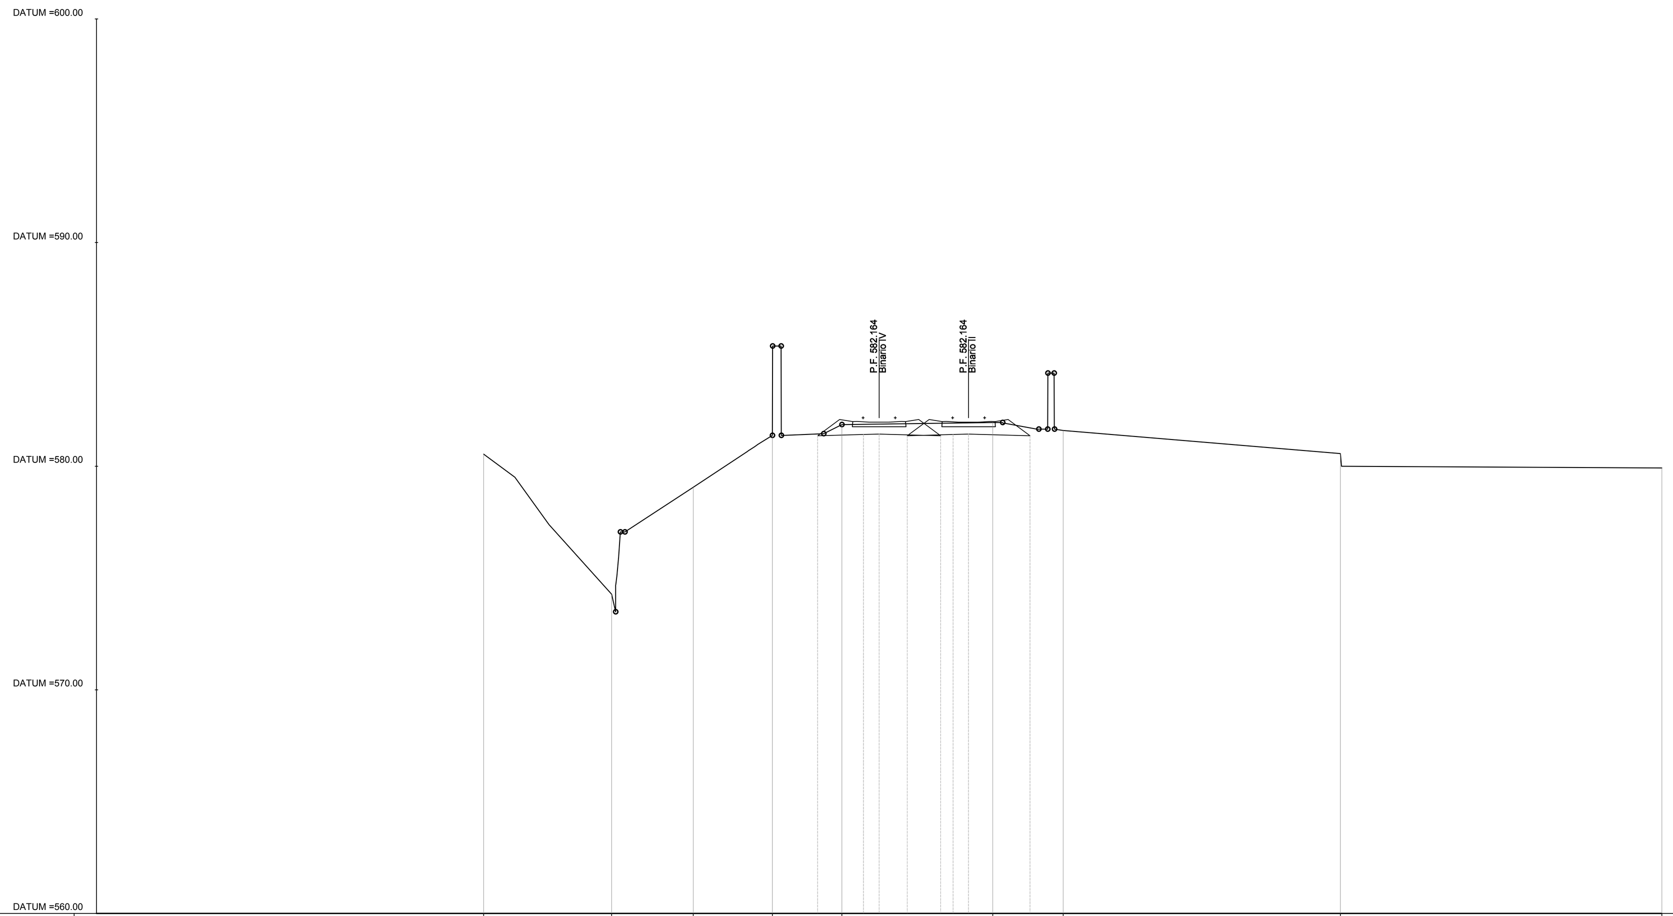

CH. 1+703.66

QUOTE TERRENO	580.54	574.27	579.06	581.38	581.86	581.95	581.60	580.56	579.92
DIST. PROGRESSIVE TERRENO	-17.68	-11.97	-8.32	-4.78	-1.67	5.08	8.23	20.63	35.00
QUOTE PROGETTO	581.36	581.42	581.44	581.36	581.36	581.42	581.44	581.36	
DIST.PROGRESSIVE PROGETTO	-2.75	-0.70	0.00	1.25	2.75	3.30	4.00	6.75	
DISTANZA BINARI	-0.00	4.00							

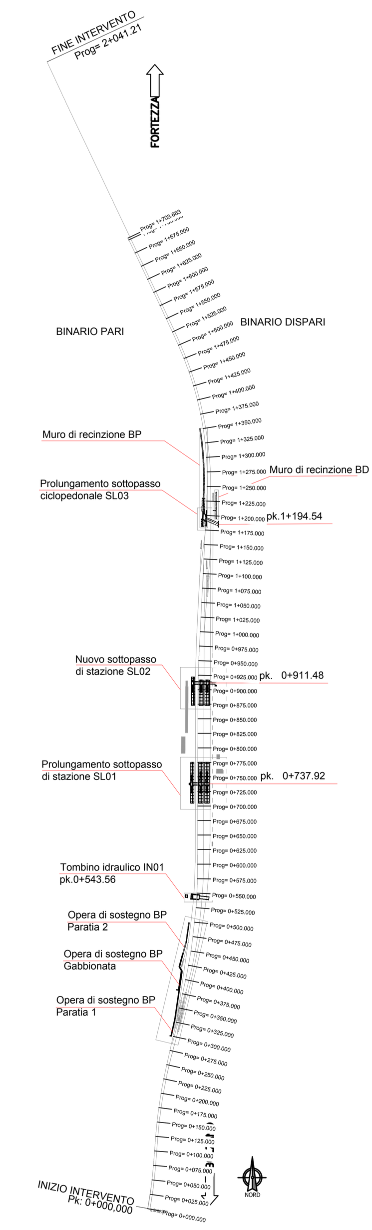

COMMITTENTE:

RFI RETE FERROVIARIA ITALIANA
GRUPPO FERROVIE DELLO STATO ITALIANE

PROGETTAZIONE:

ITALFERR
GRUPPO FERROVIE DELLO STATO ITALIANE

CUP J34G18000150001

UO INFRASTRUTTURE CENTRO

PROGETTO DEFINITIVO

LINEA FERROVIARIA VERONA - BRENNERO
NUOVO COLLEGAMENTO FERROVIARIO "VARIANTE DI RIGA"

ADEGUAMENTO PRG DI BRESSANONE

OPERA

INFRASTRUTTURA FERROVIARIA
Sezioni trasversali di progetto Tav. 13/13

SCALA: 1:200

COMMESSA	LOTTO	FASE	ENTE	TIPO DOC.	OPERA/DISCIPLINA	PROGR.	REV.
IB0I	00	D	29	W9	IF0001	013	A

Rev.	Descrizione	Redatto	Data	Verificato	Data	Approvato	Data	Autorizzato Data
A	Emissione Esecutiva	P.Luciani	Giugno 2020	S.Casula	Giugno 2020	C. Mazzocchi	Giugno 2020	F.Arduini Giugno 2020

File: IB0I00D29PZSL0300001A.dwg