


NOTE

- Tutte le quote dovranno essere ribattute in fase di redazione degli elaborati di progetto esecutivo;
- Le dimensioni delle intercapedini di pavimenti galleggianti, pareti ventilate e controsoffitti dovranno essere compatibilizzate con l'installazione degli impianti per cui si rimanda agli elaborati specialistici.

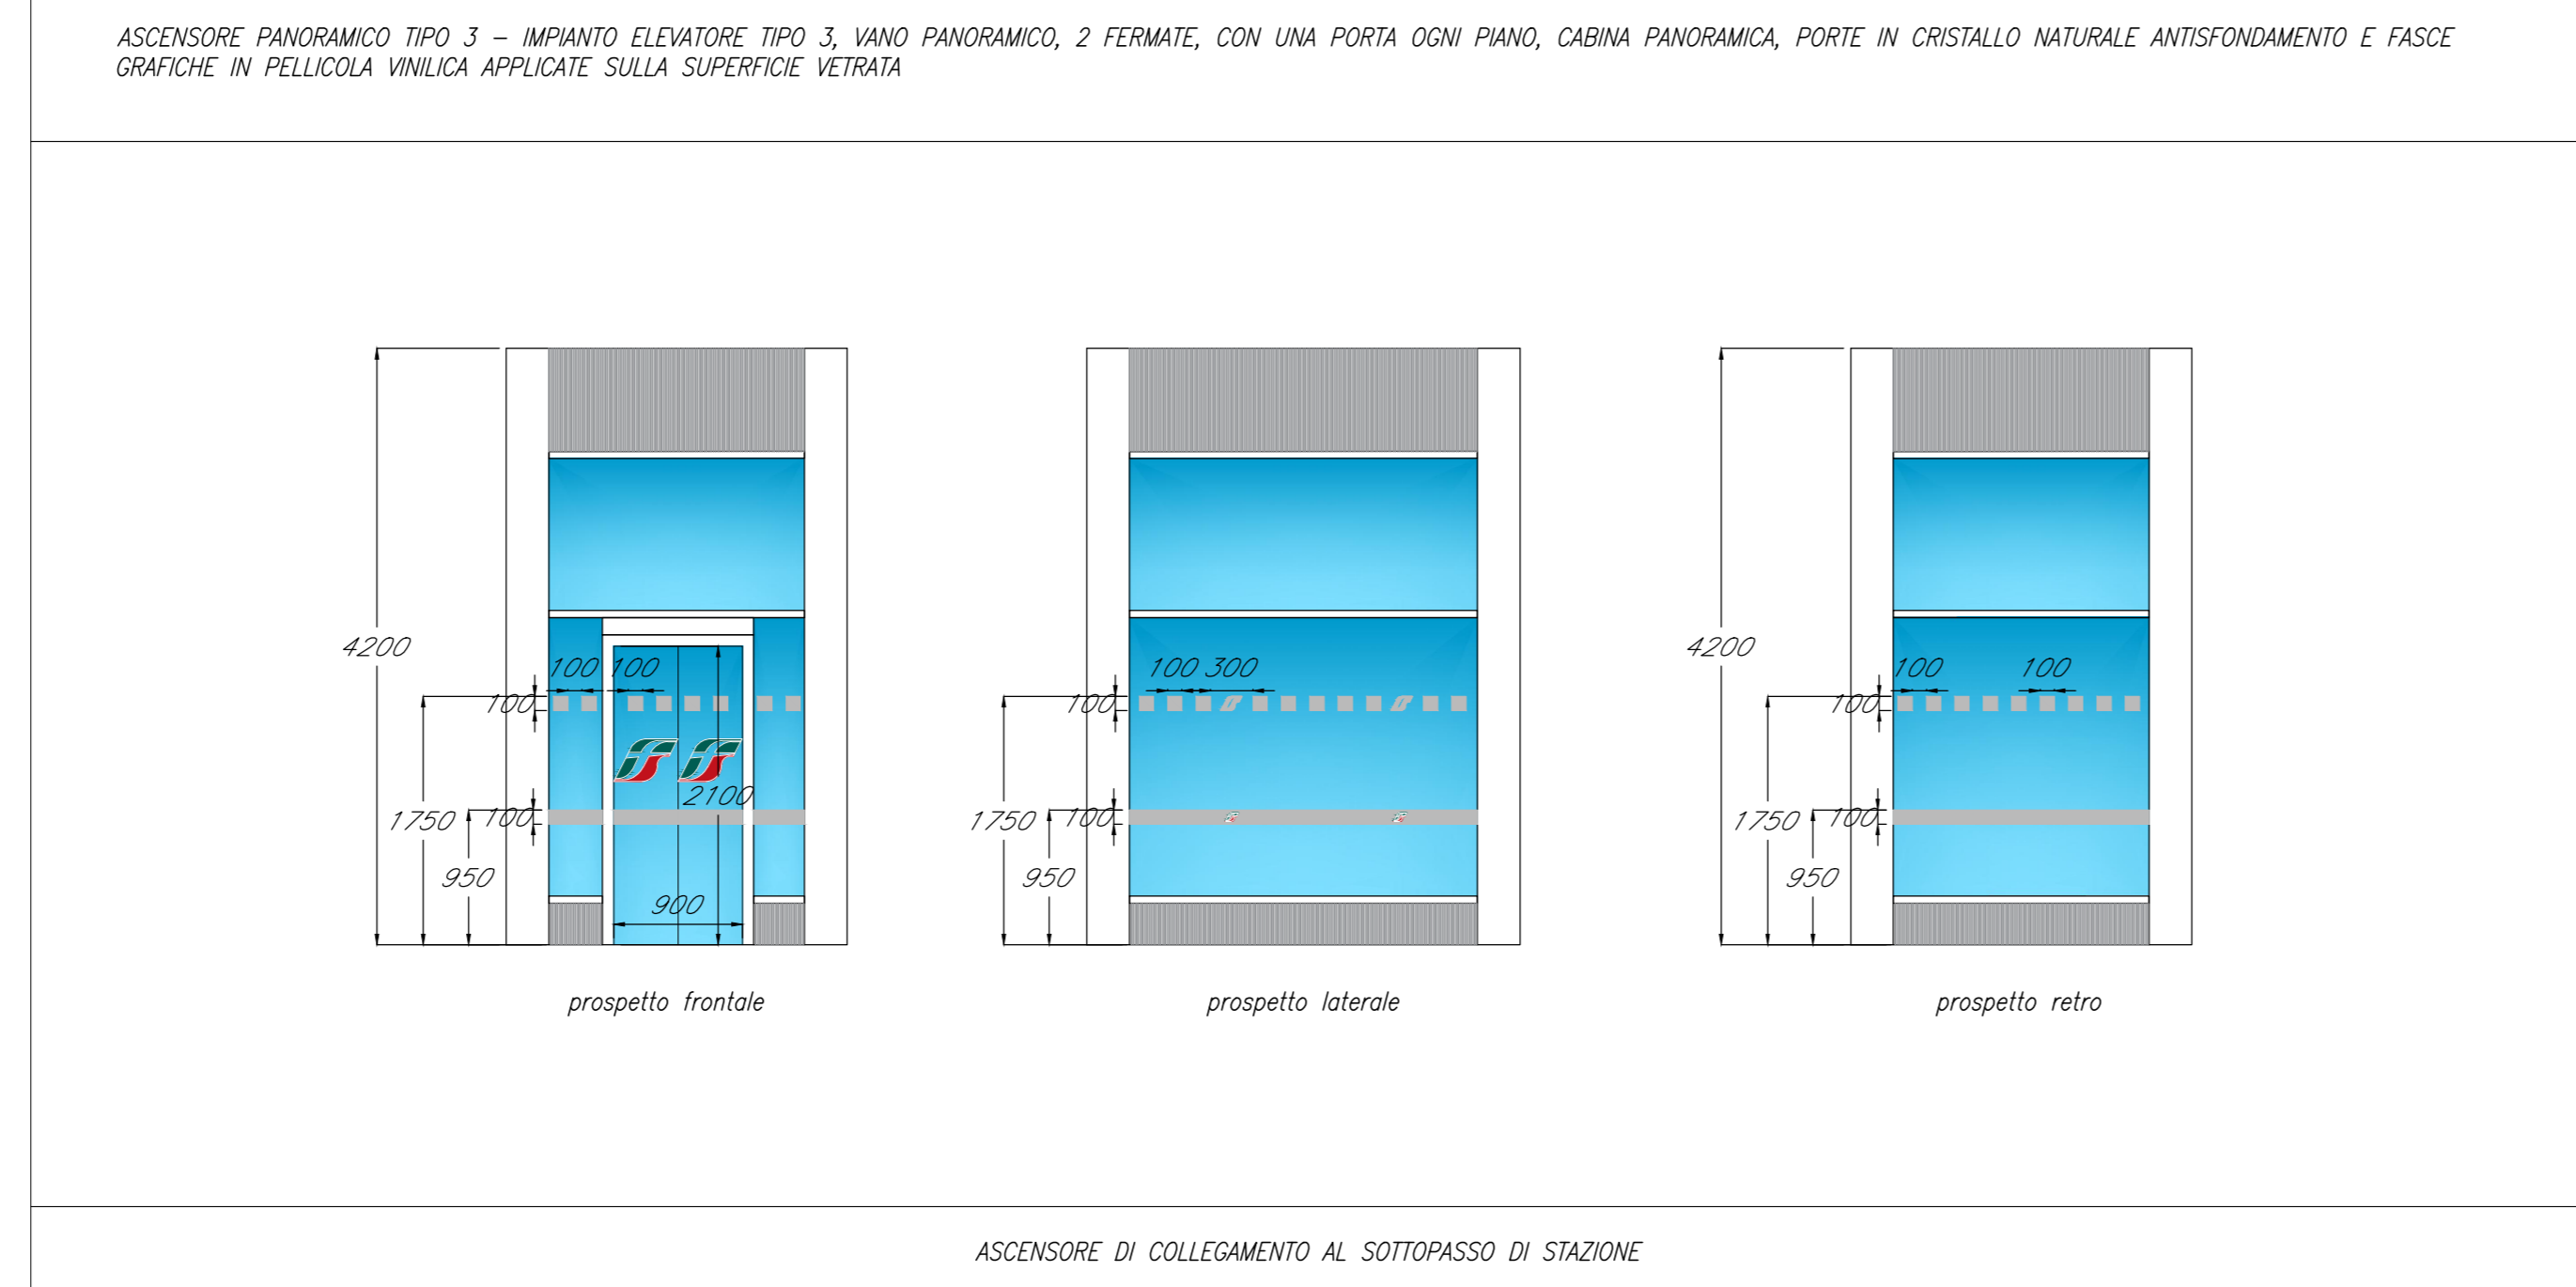

COMMITTENTE: **RFI** RETE FERROVIARIA ITALIANA GRUPPO FERROVIE DELLO STATO ITALIANE

PROGETTAZIONE: **ITALFER** GRUPPO FERROVIE DELLO STATO ITALIANE

CLUP JS4G18000150001

U.O. ARCHITETTURA STAZIONI E TERRITORIO

PROGETTO DEFINITIVO

LINEA FERROVIARIA VERONA - BRENNERO NUOVO COLLEGAMENTO FERROVIARIO "VARIANTE DI RIGA" ADEGUAMENTO PRG DI BRESSANONE

Abaco murature, coperture, controsoffitti e pavimenti

SCALA: -

Rev.	Descrizione	Redatto	Data	Verificato	Data	Approvato	Data	Autorizzato Data
A	Elaborazione definitiva	P. Livorno	05/09/2020	G. Sestini	05/09/2020	C. Meddolini	05/09/2020	05/09/2020

File: IBOI00D44BZFV0000001A