




DETTAGLIO 1
Scala 1:20

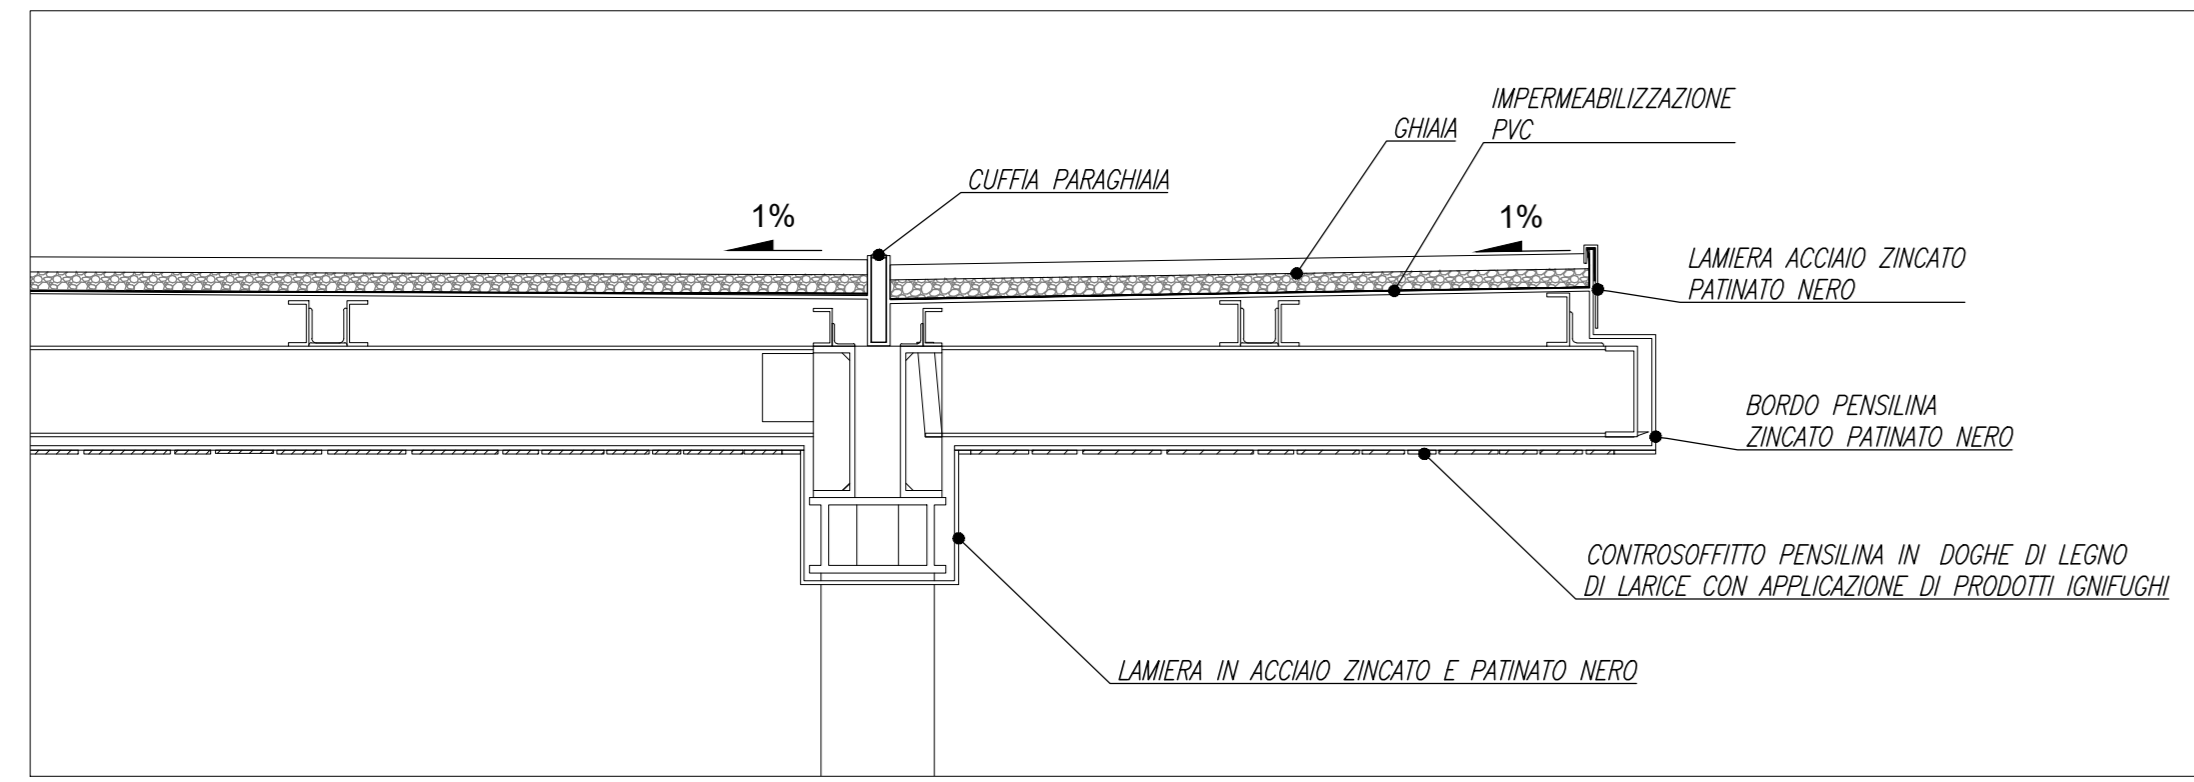


DETTAGLIO 2
Scala 1:20

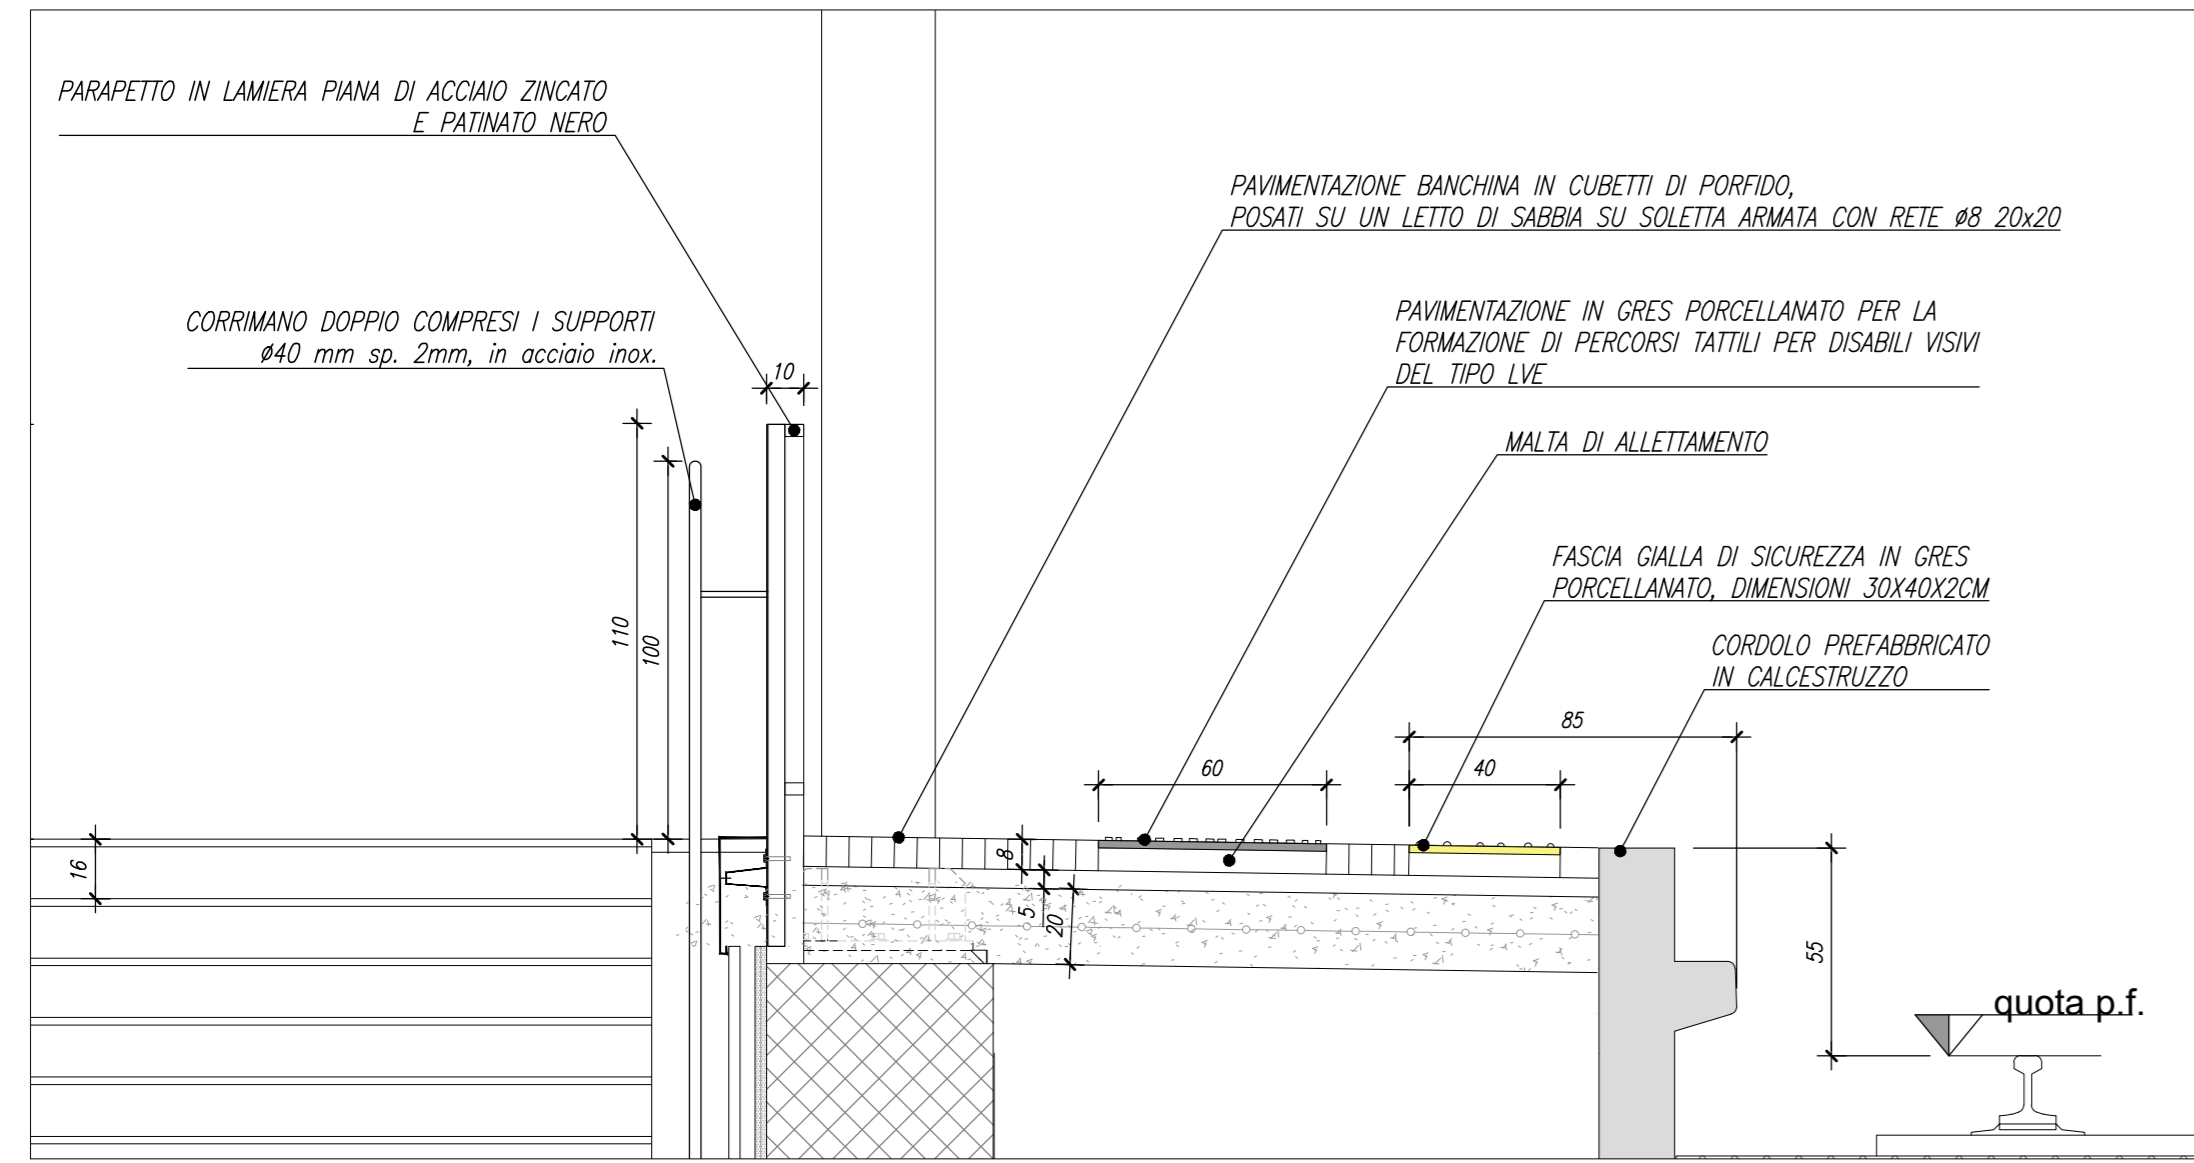


DETTAGLIO 3
Scala 1:20

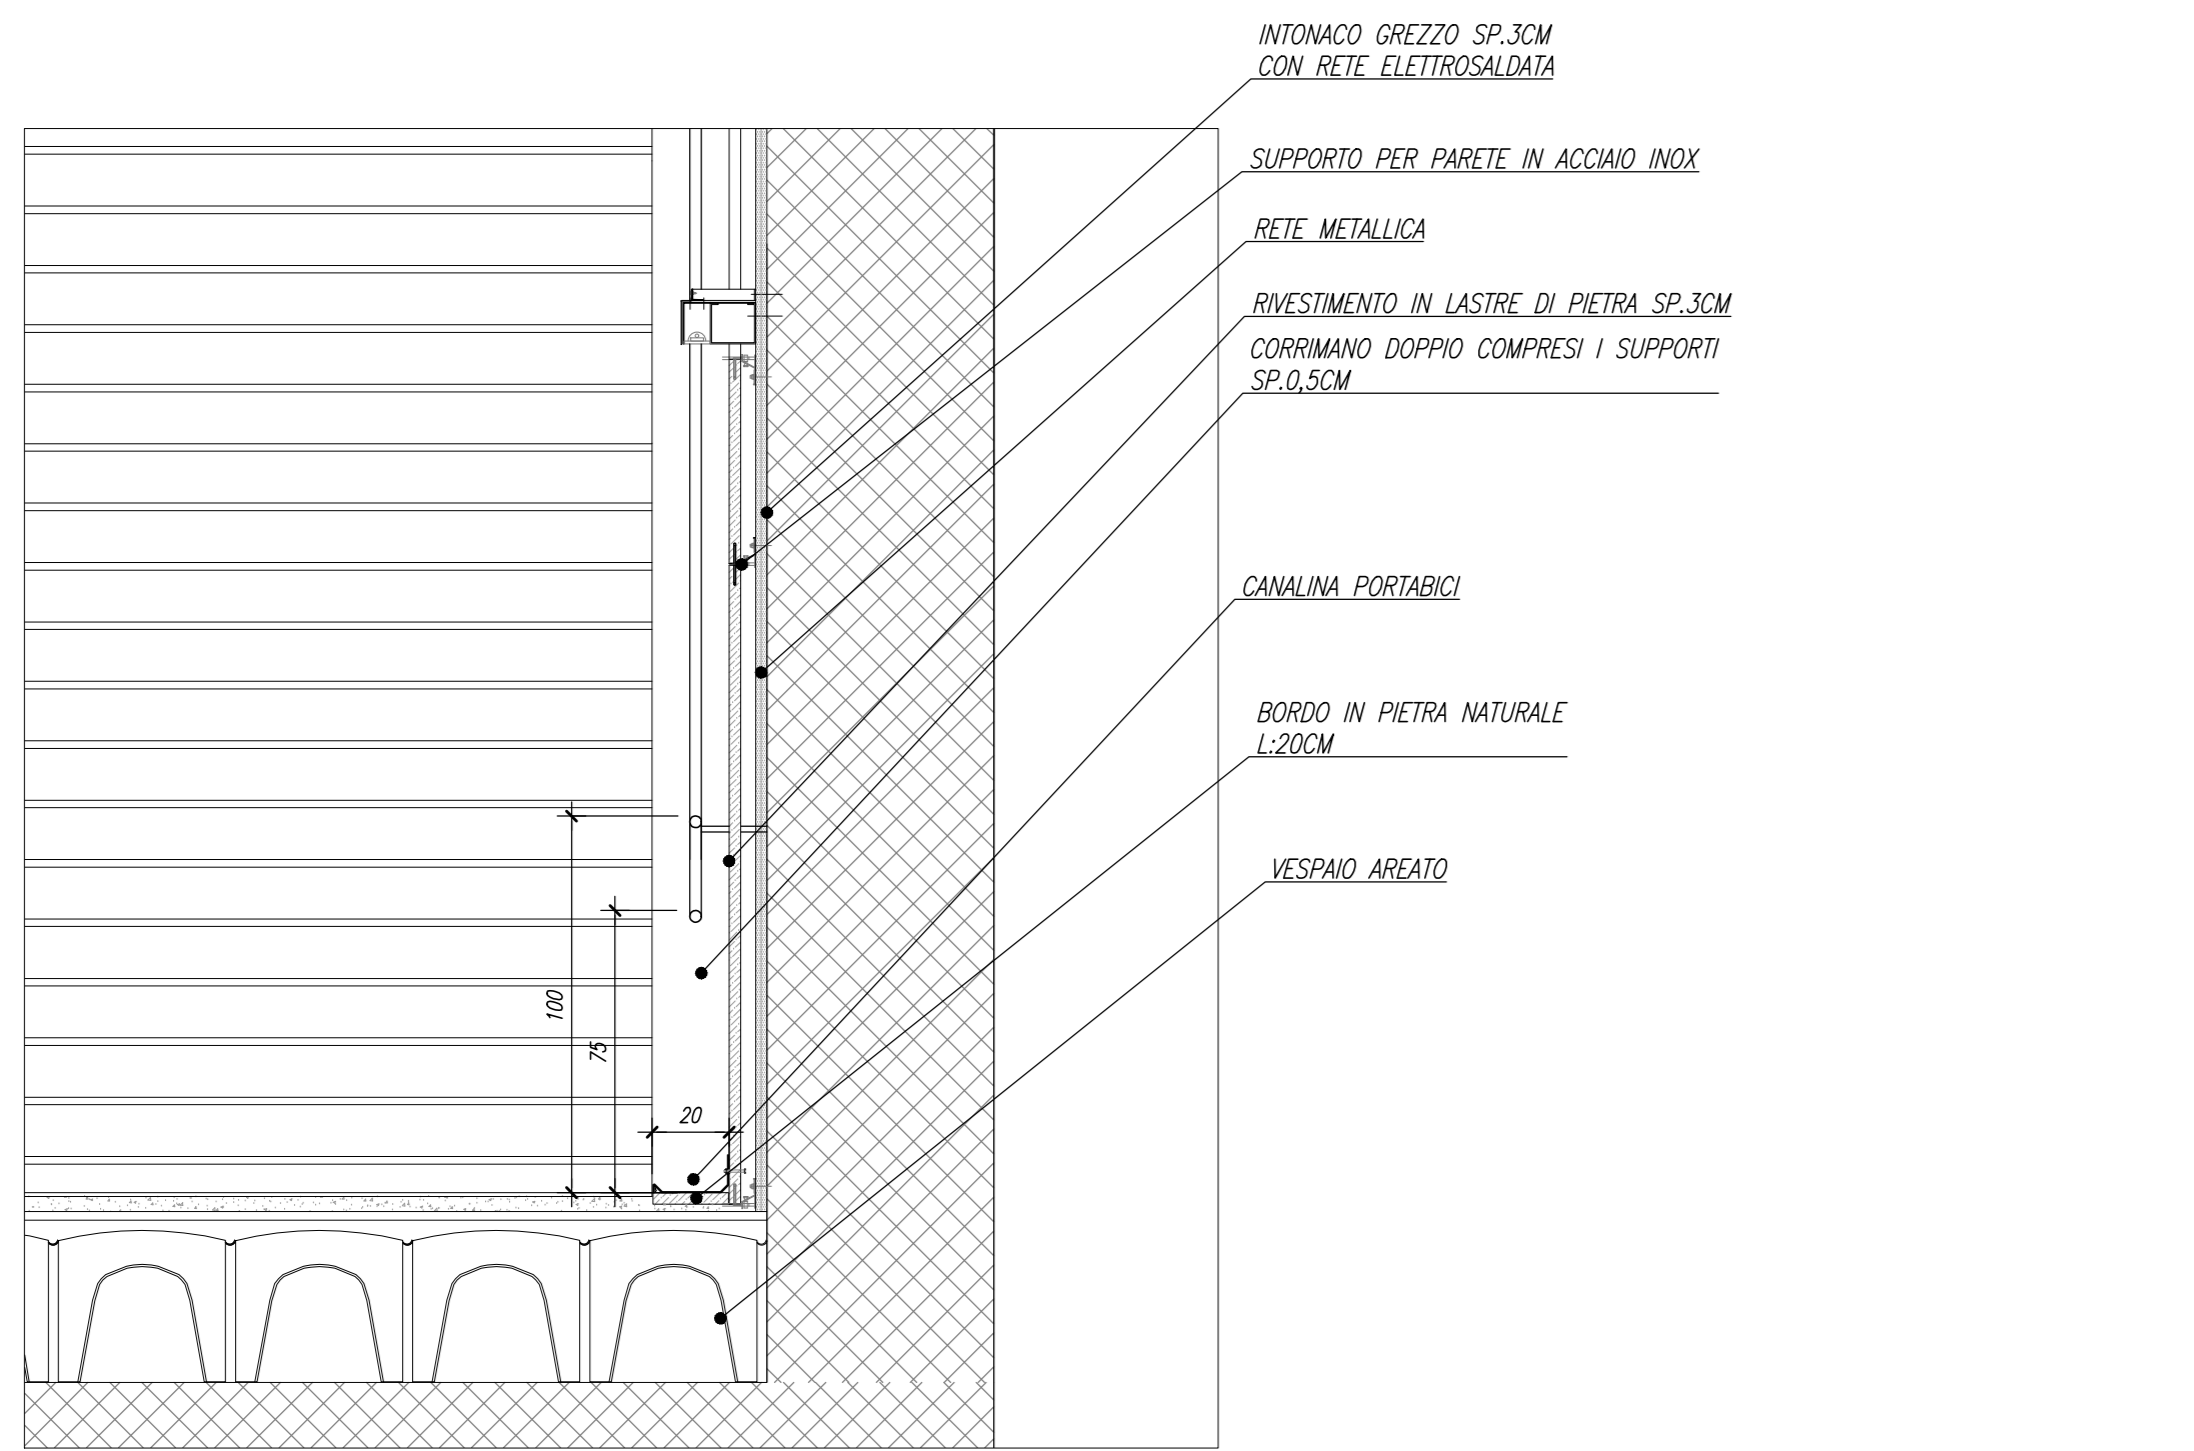

DETTAGLIO 4
Scala 1:20

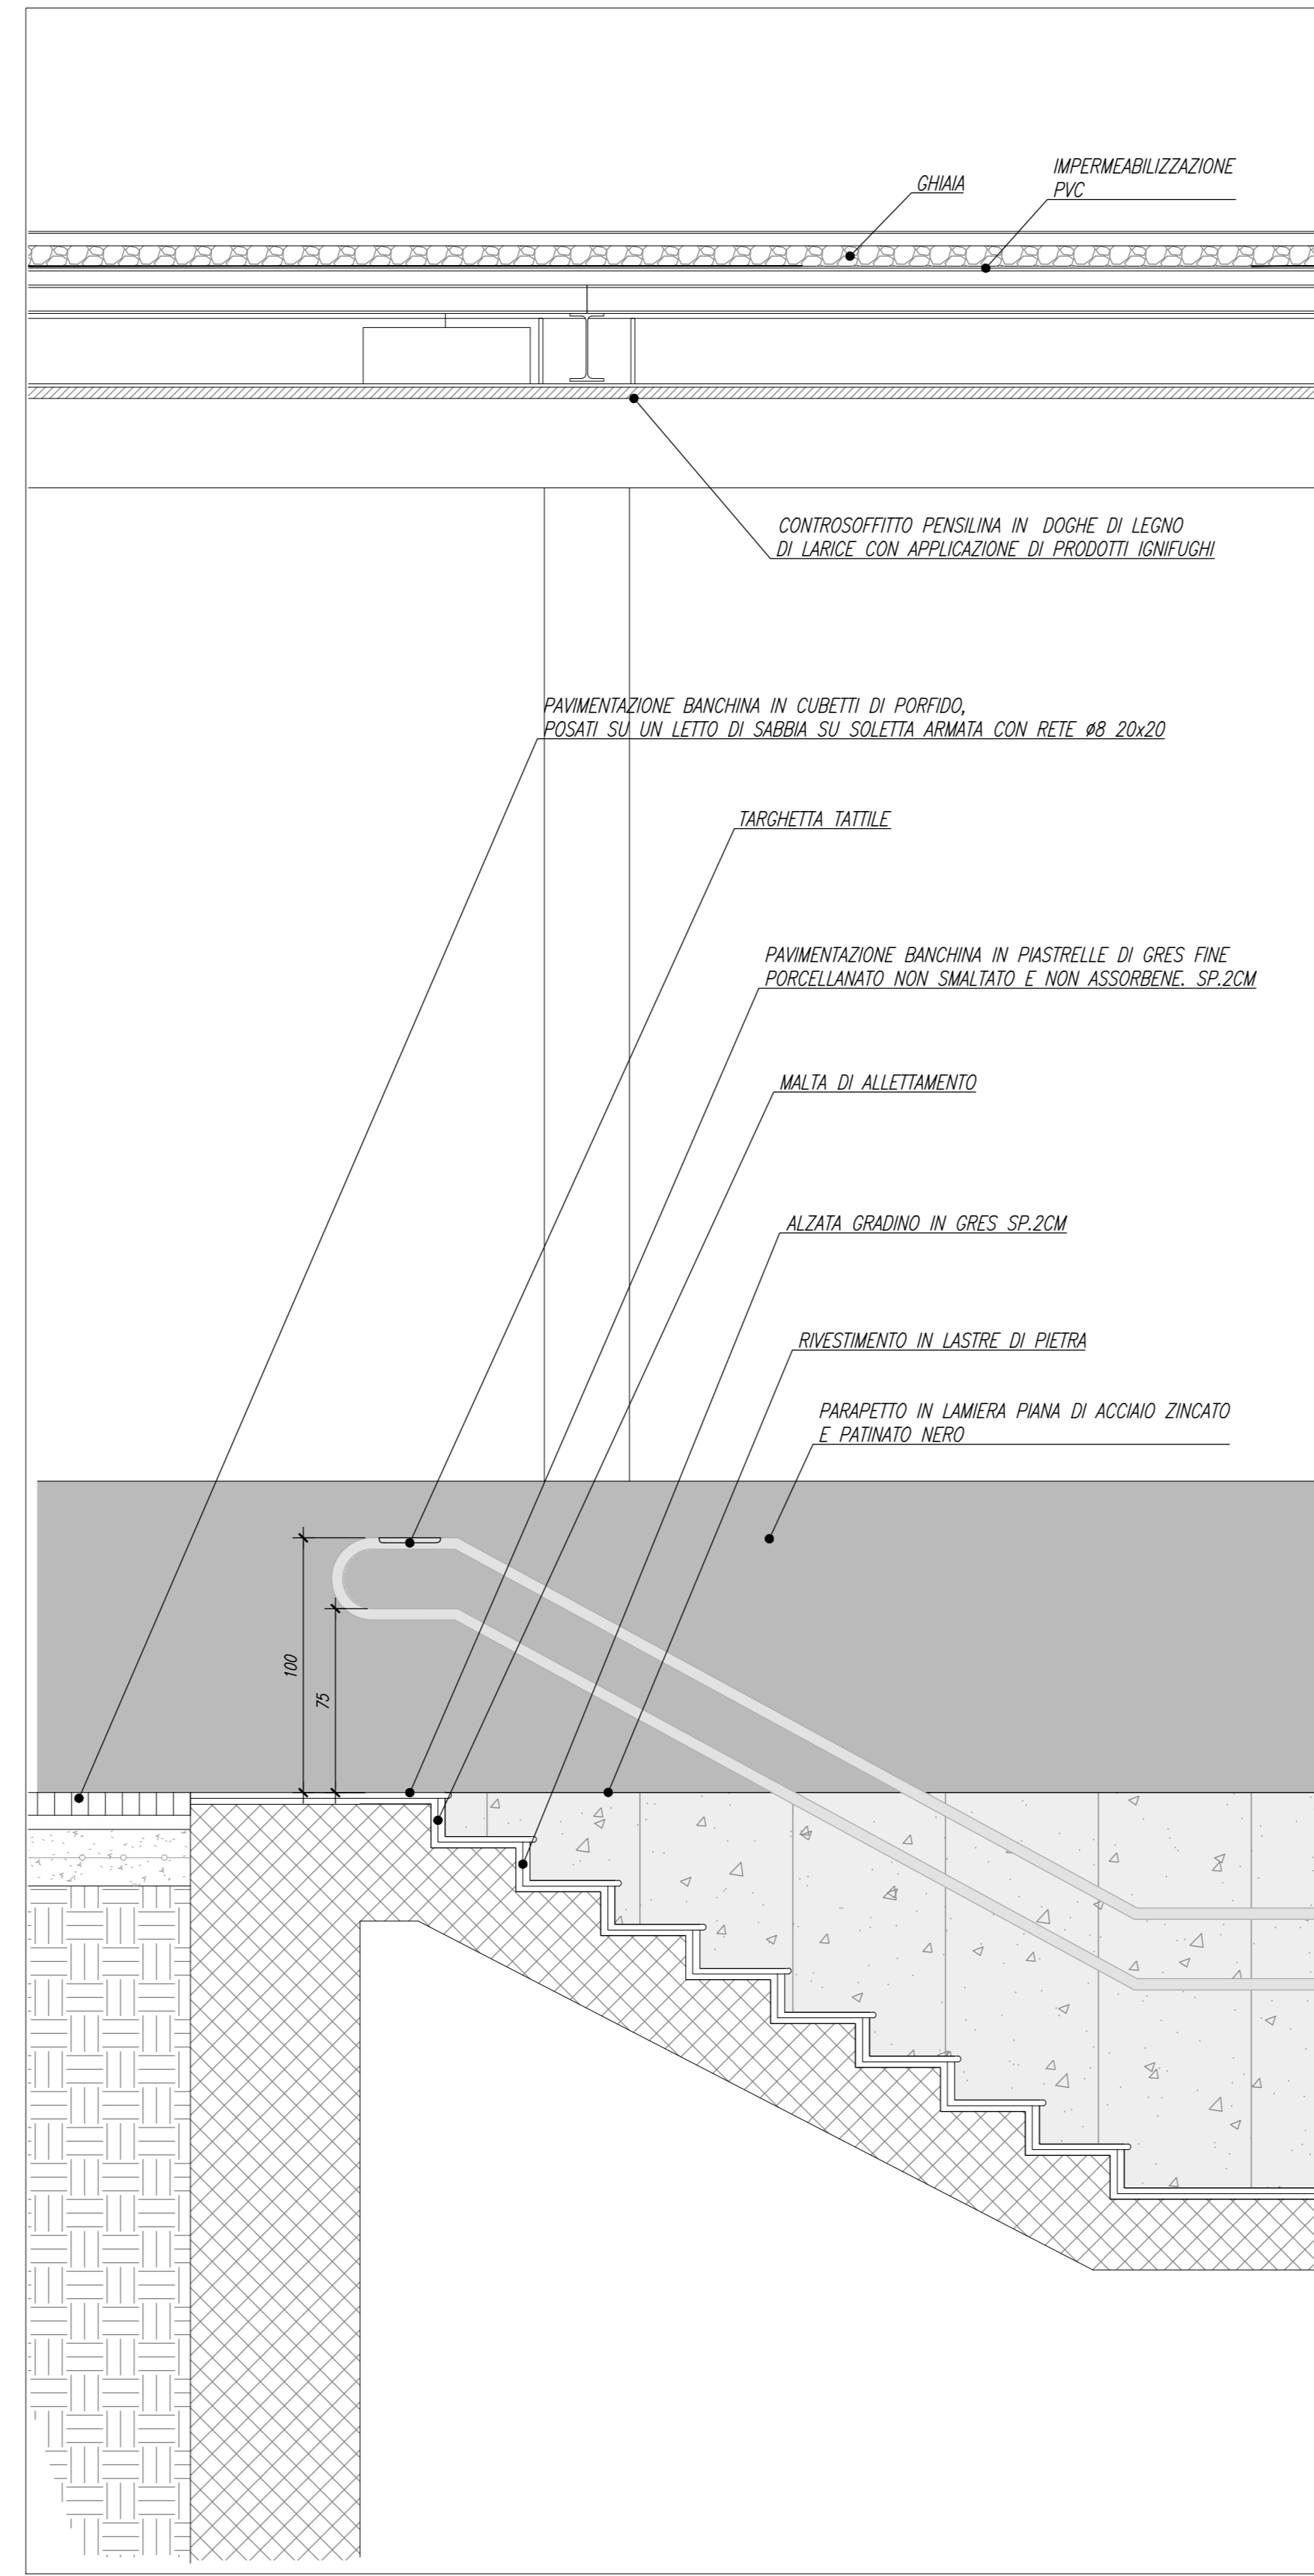


DETTAGLIO 5
Scala 1:20

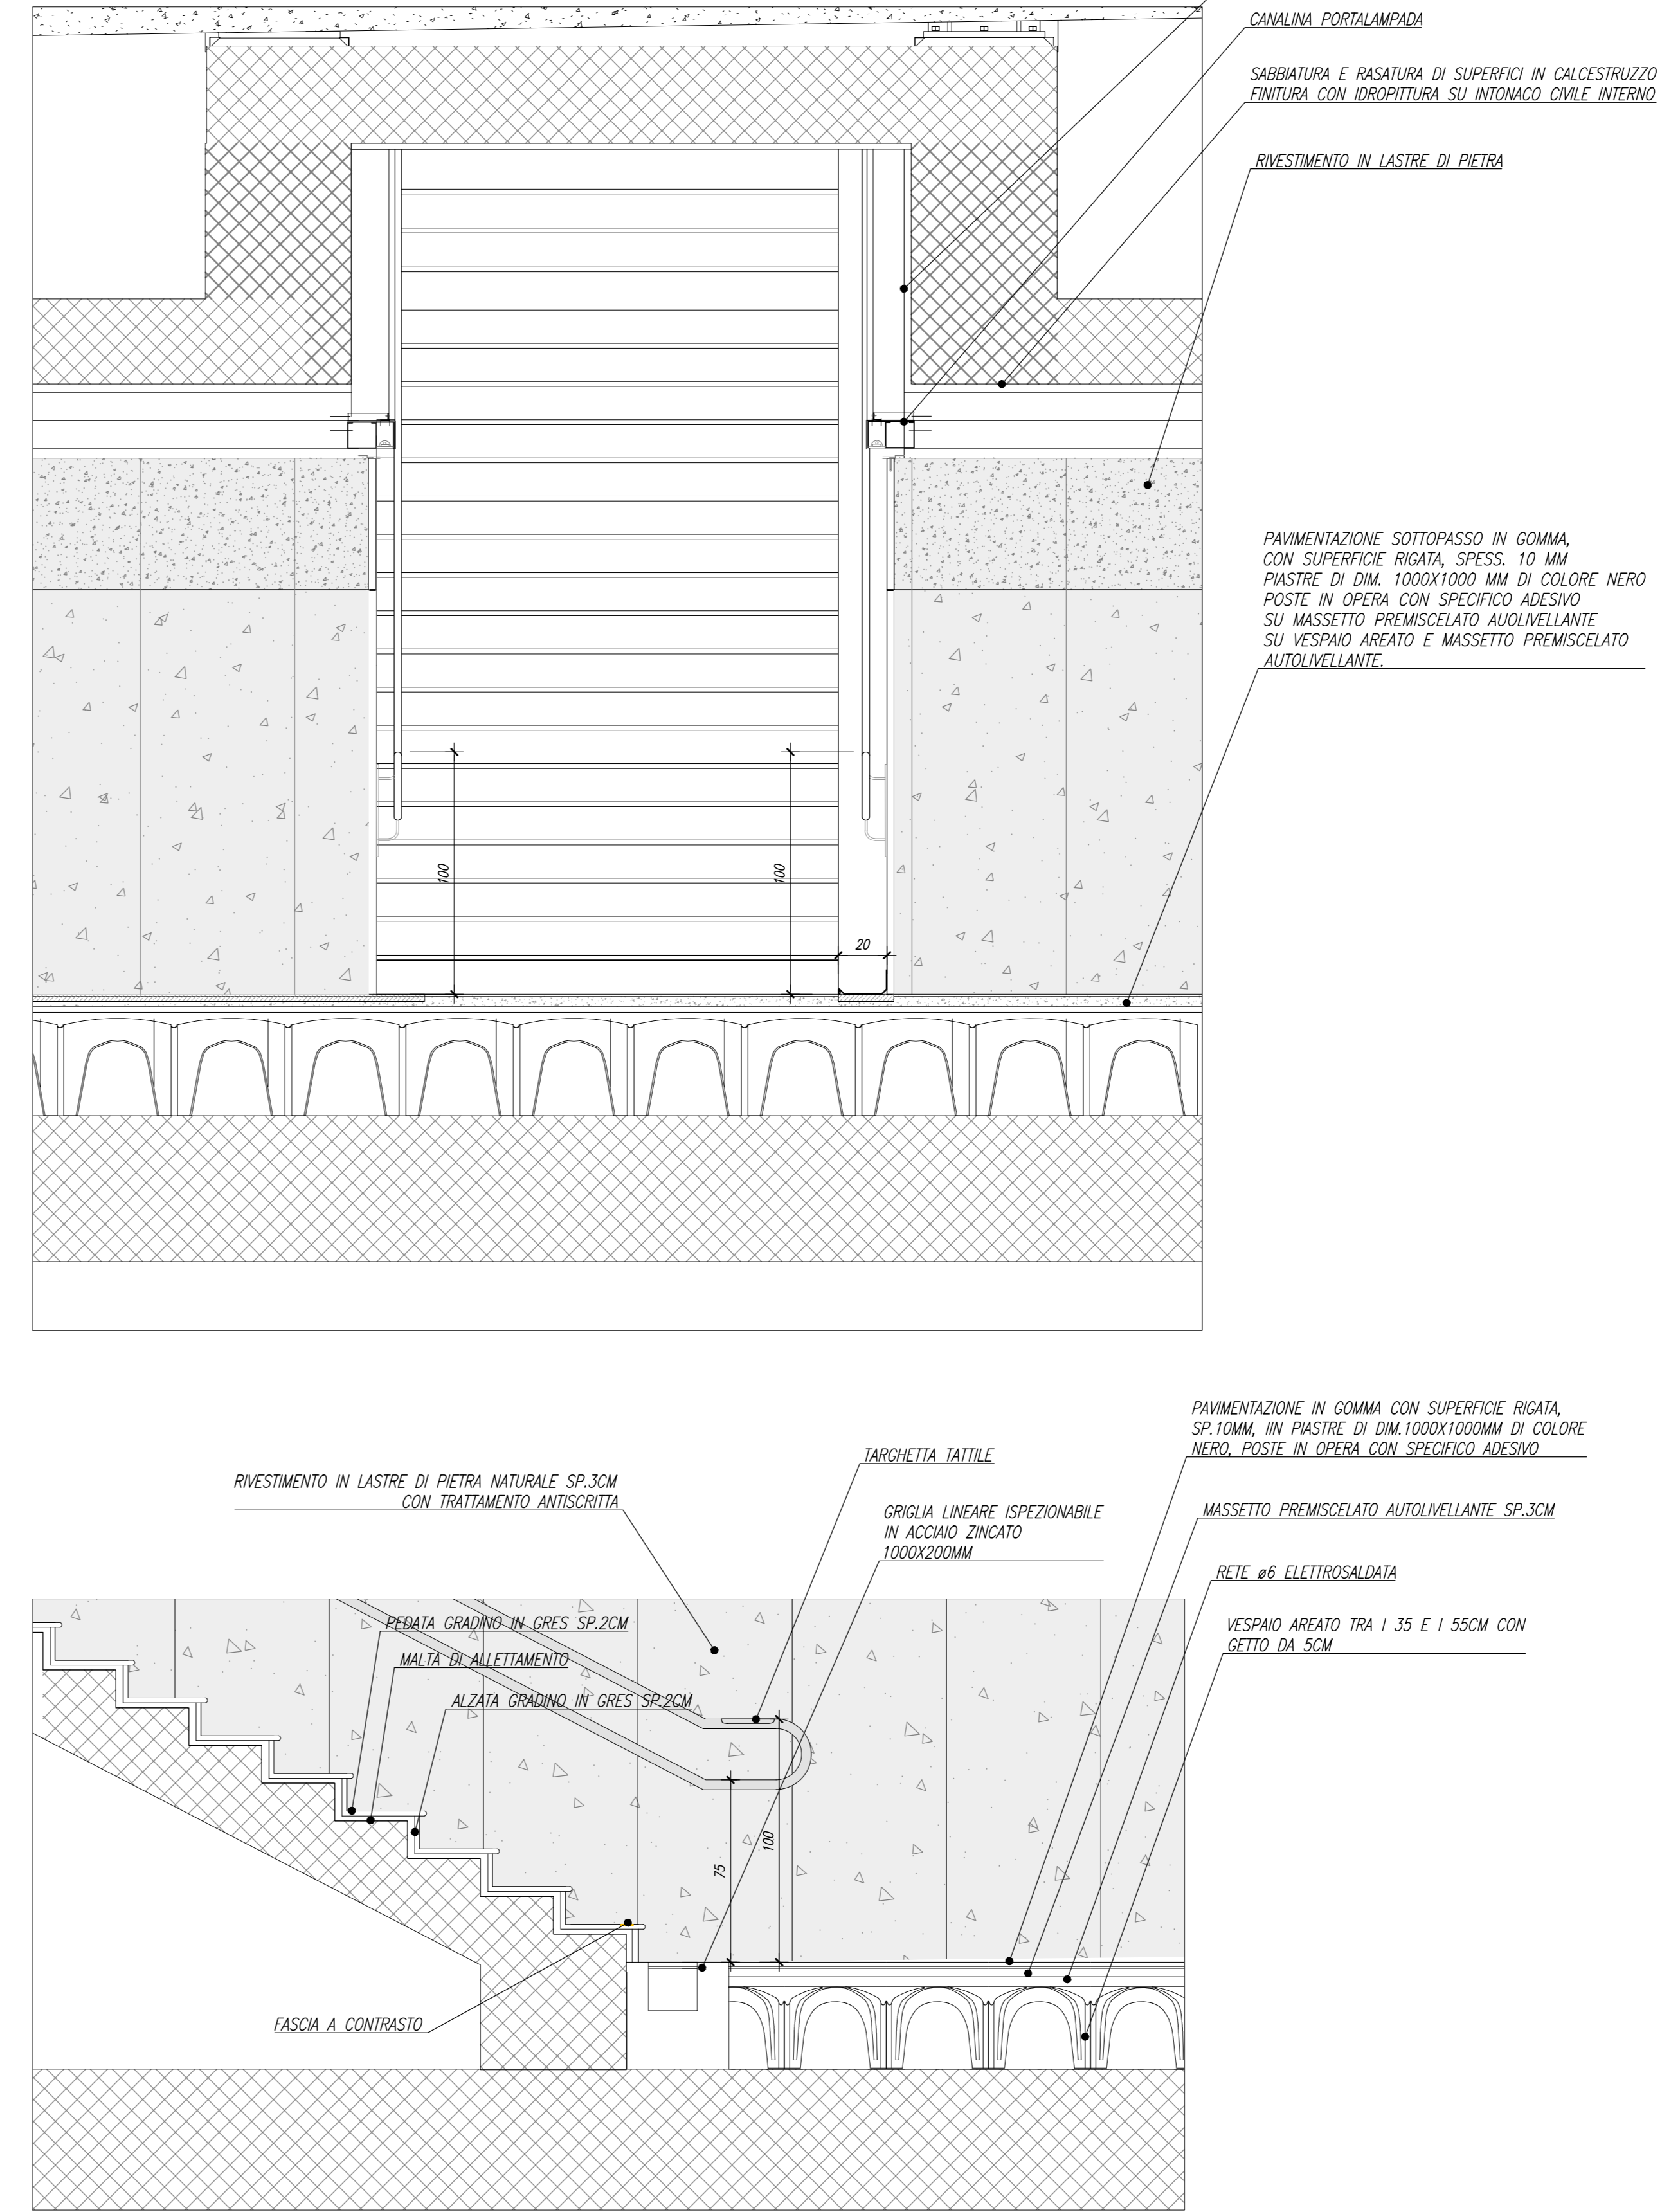


DETTAGLIO 6
Scala 1:20

KEYPLAN SL01

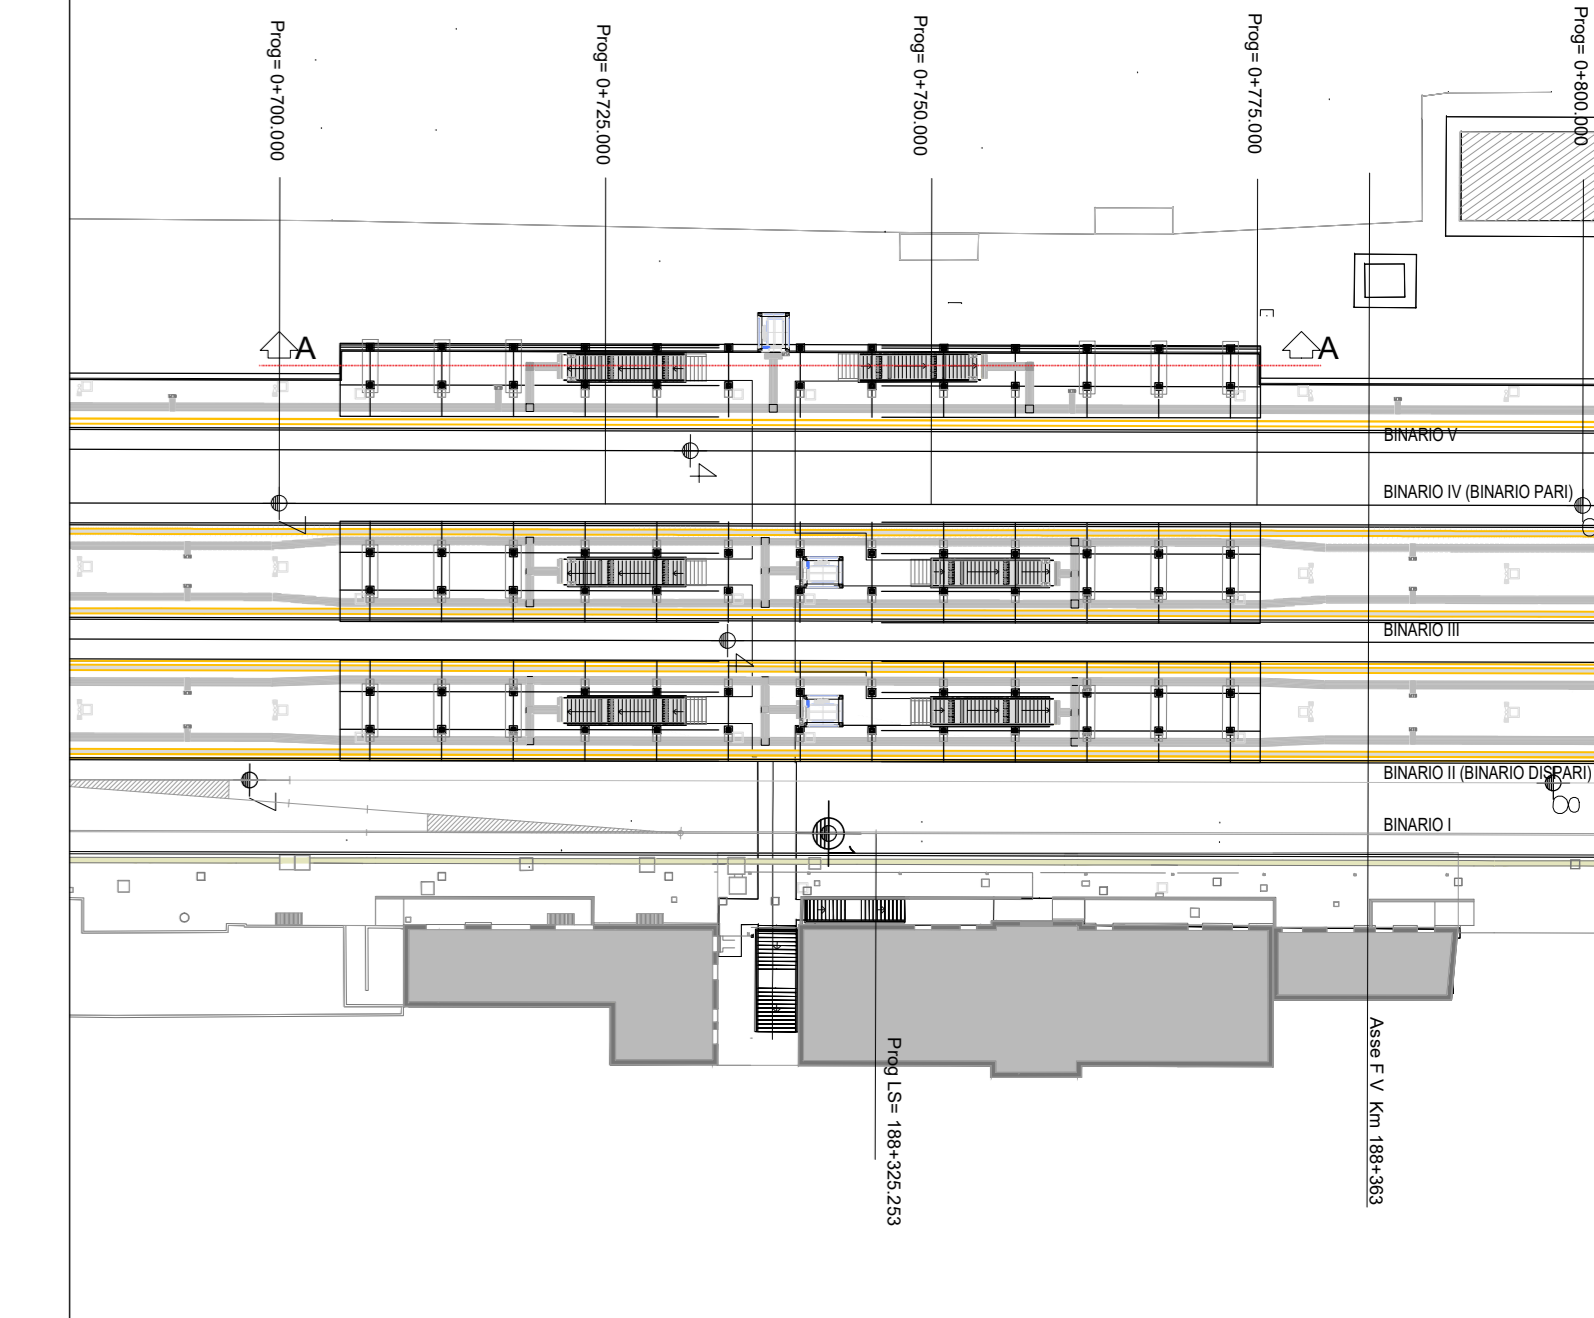

SEZIONE A-A
scala 1:50

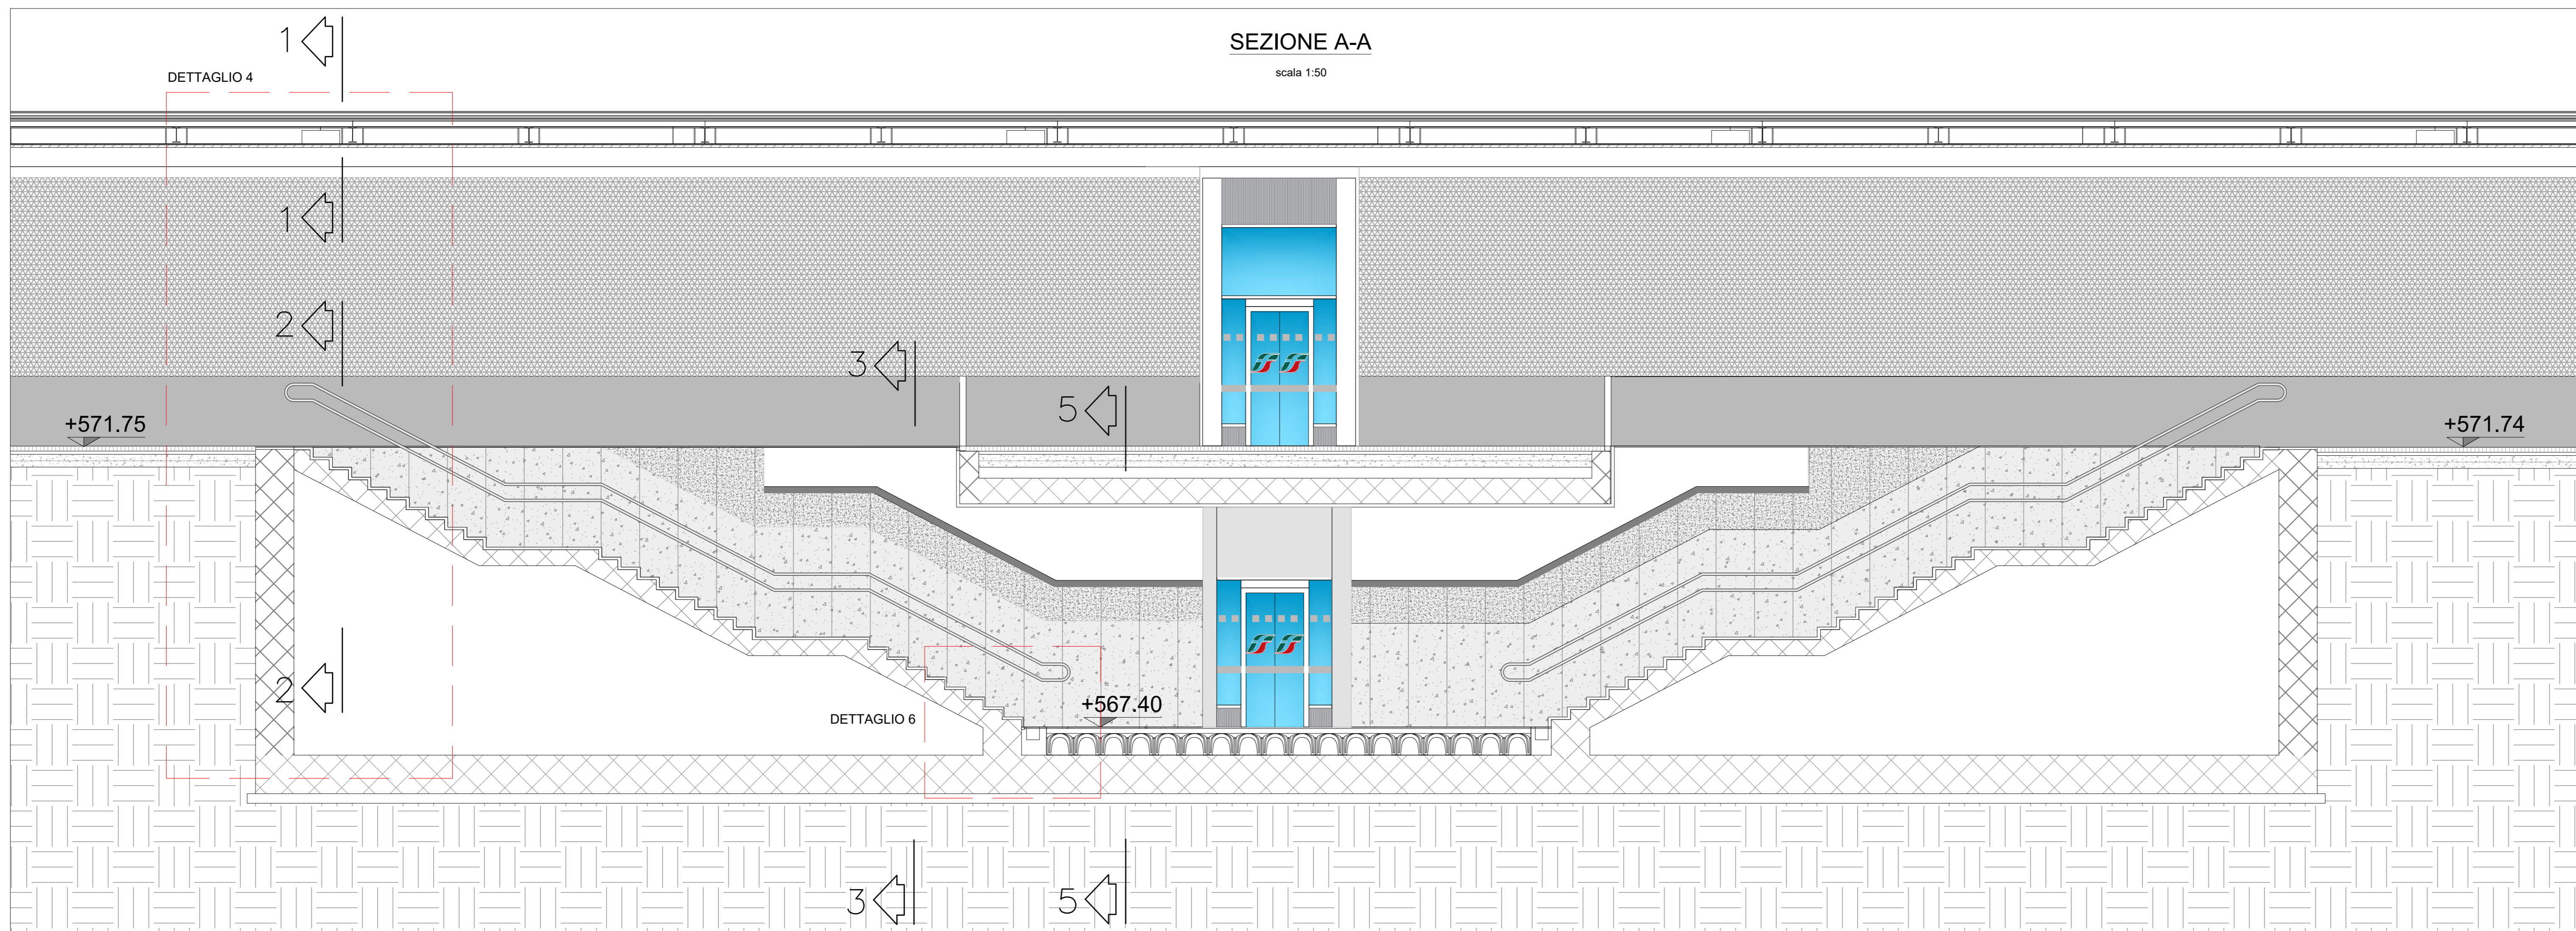

COMMITTENTE: **RFI** RETE FERROVIARIA ITALIANA GRUPPO FERROVIE DELLO STATO ITALIANE

PROGETTAZIONE: **ITALFER** GRUPPO FERROVIE DELLO STATO ITALIANE

CLUP JSAG18000150001

U.O. ARCHITETTURA STAZIONI E TERRITORIO

PROGETTO DEFINITIVO

LINEA FERROVIARIA VERONA - BRENNERO
NUOVO COLLEGAMENTO FERROVIARIO "VARIANTE DI RIGA"
ADEGUAMENTO PRG DI BRESSANONE

Prolungamento sottopasso esistente: sezioni di dettaglio

SCALA: 1:20

Rev.	Descrizione	Redatto	Data	Verificato	Data	Approvato	Data	Autorizzato Data
A	Emissione Esecutiva	P. Lucchi	08/09/2020	C. Maccioni	08/09/2020	C. Maccioni	08/09/2020	08/09/2020

File: I8000D44WCFV000001A.dwg