



DETTAGLIO 1

Scala 1:20

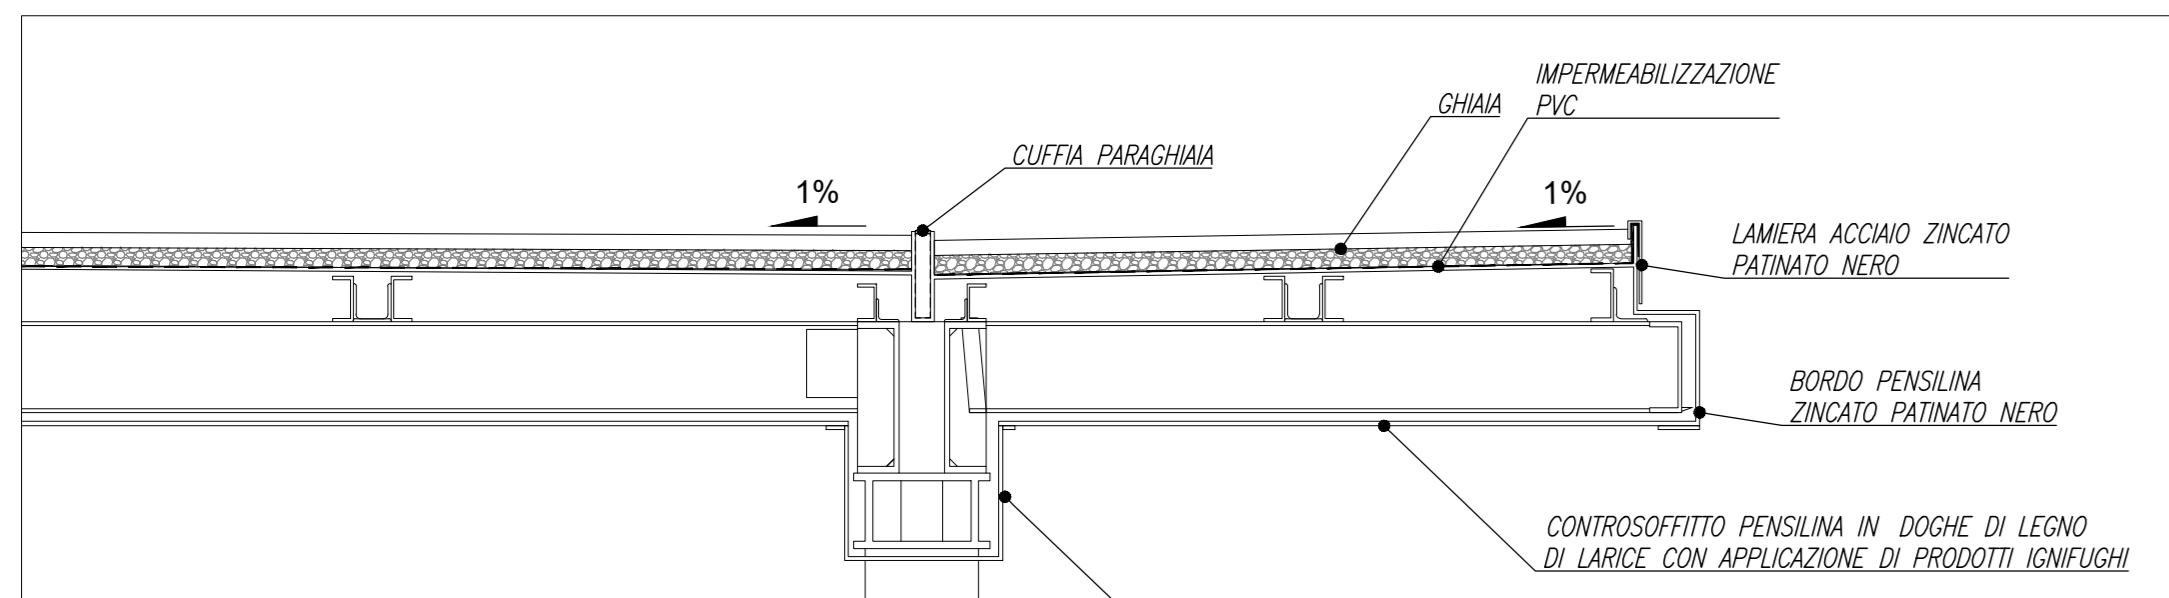


DETTAGLIO 2

Scala 1:20

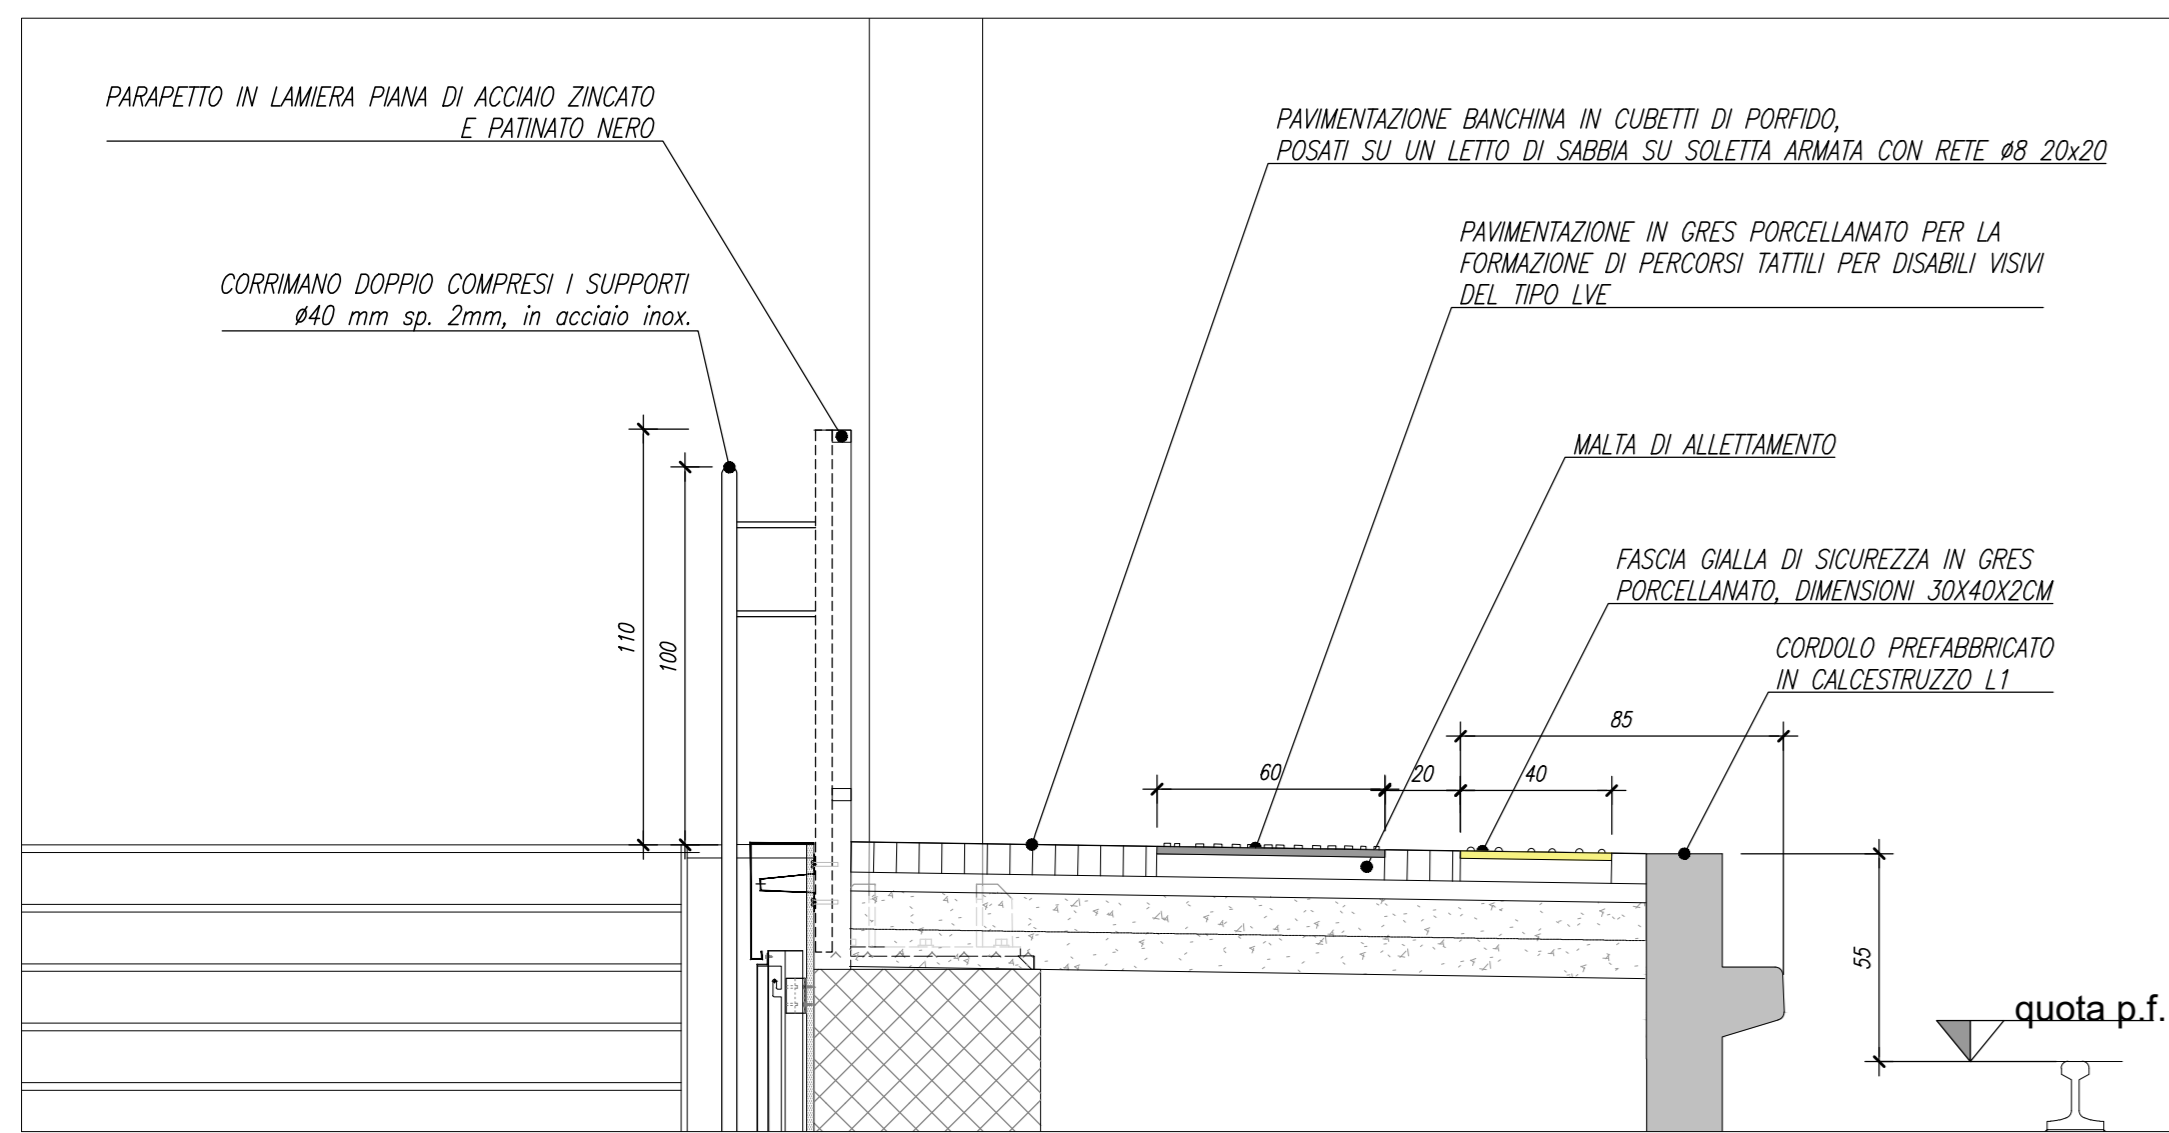


DETTAGLIO 4

Scala 1:20

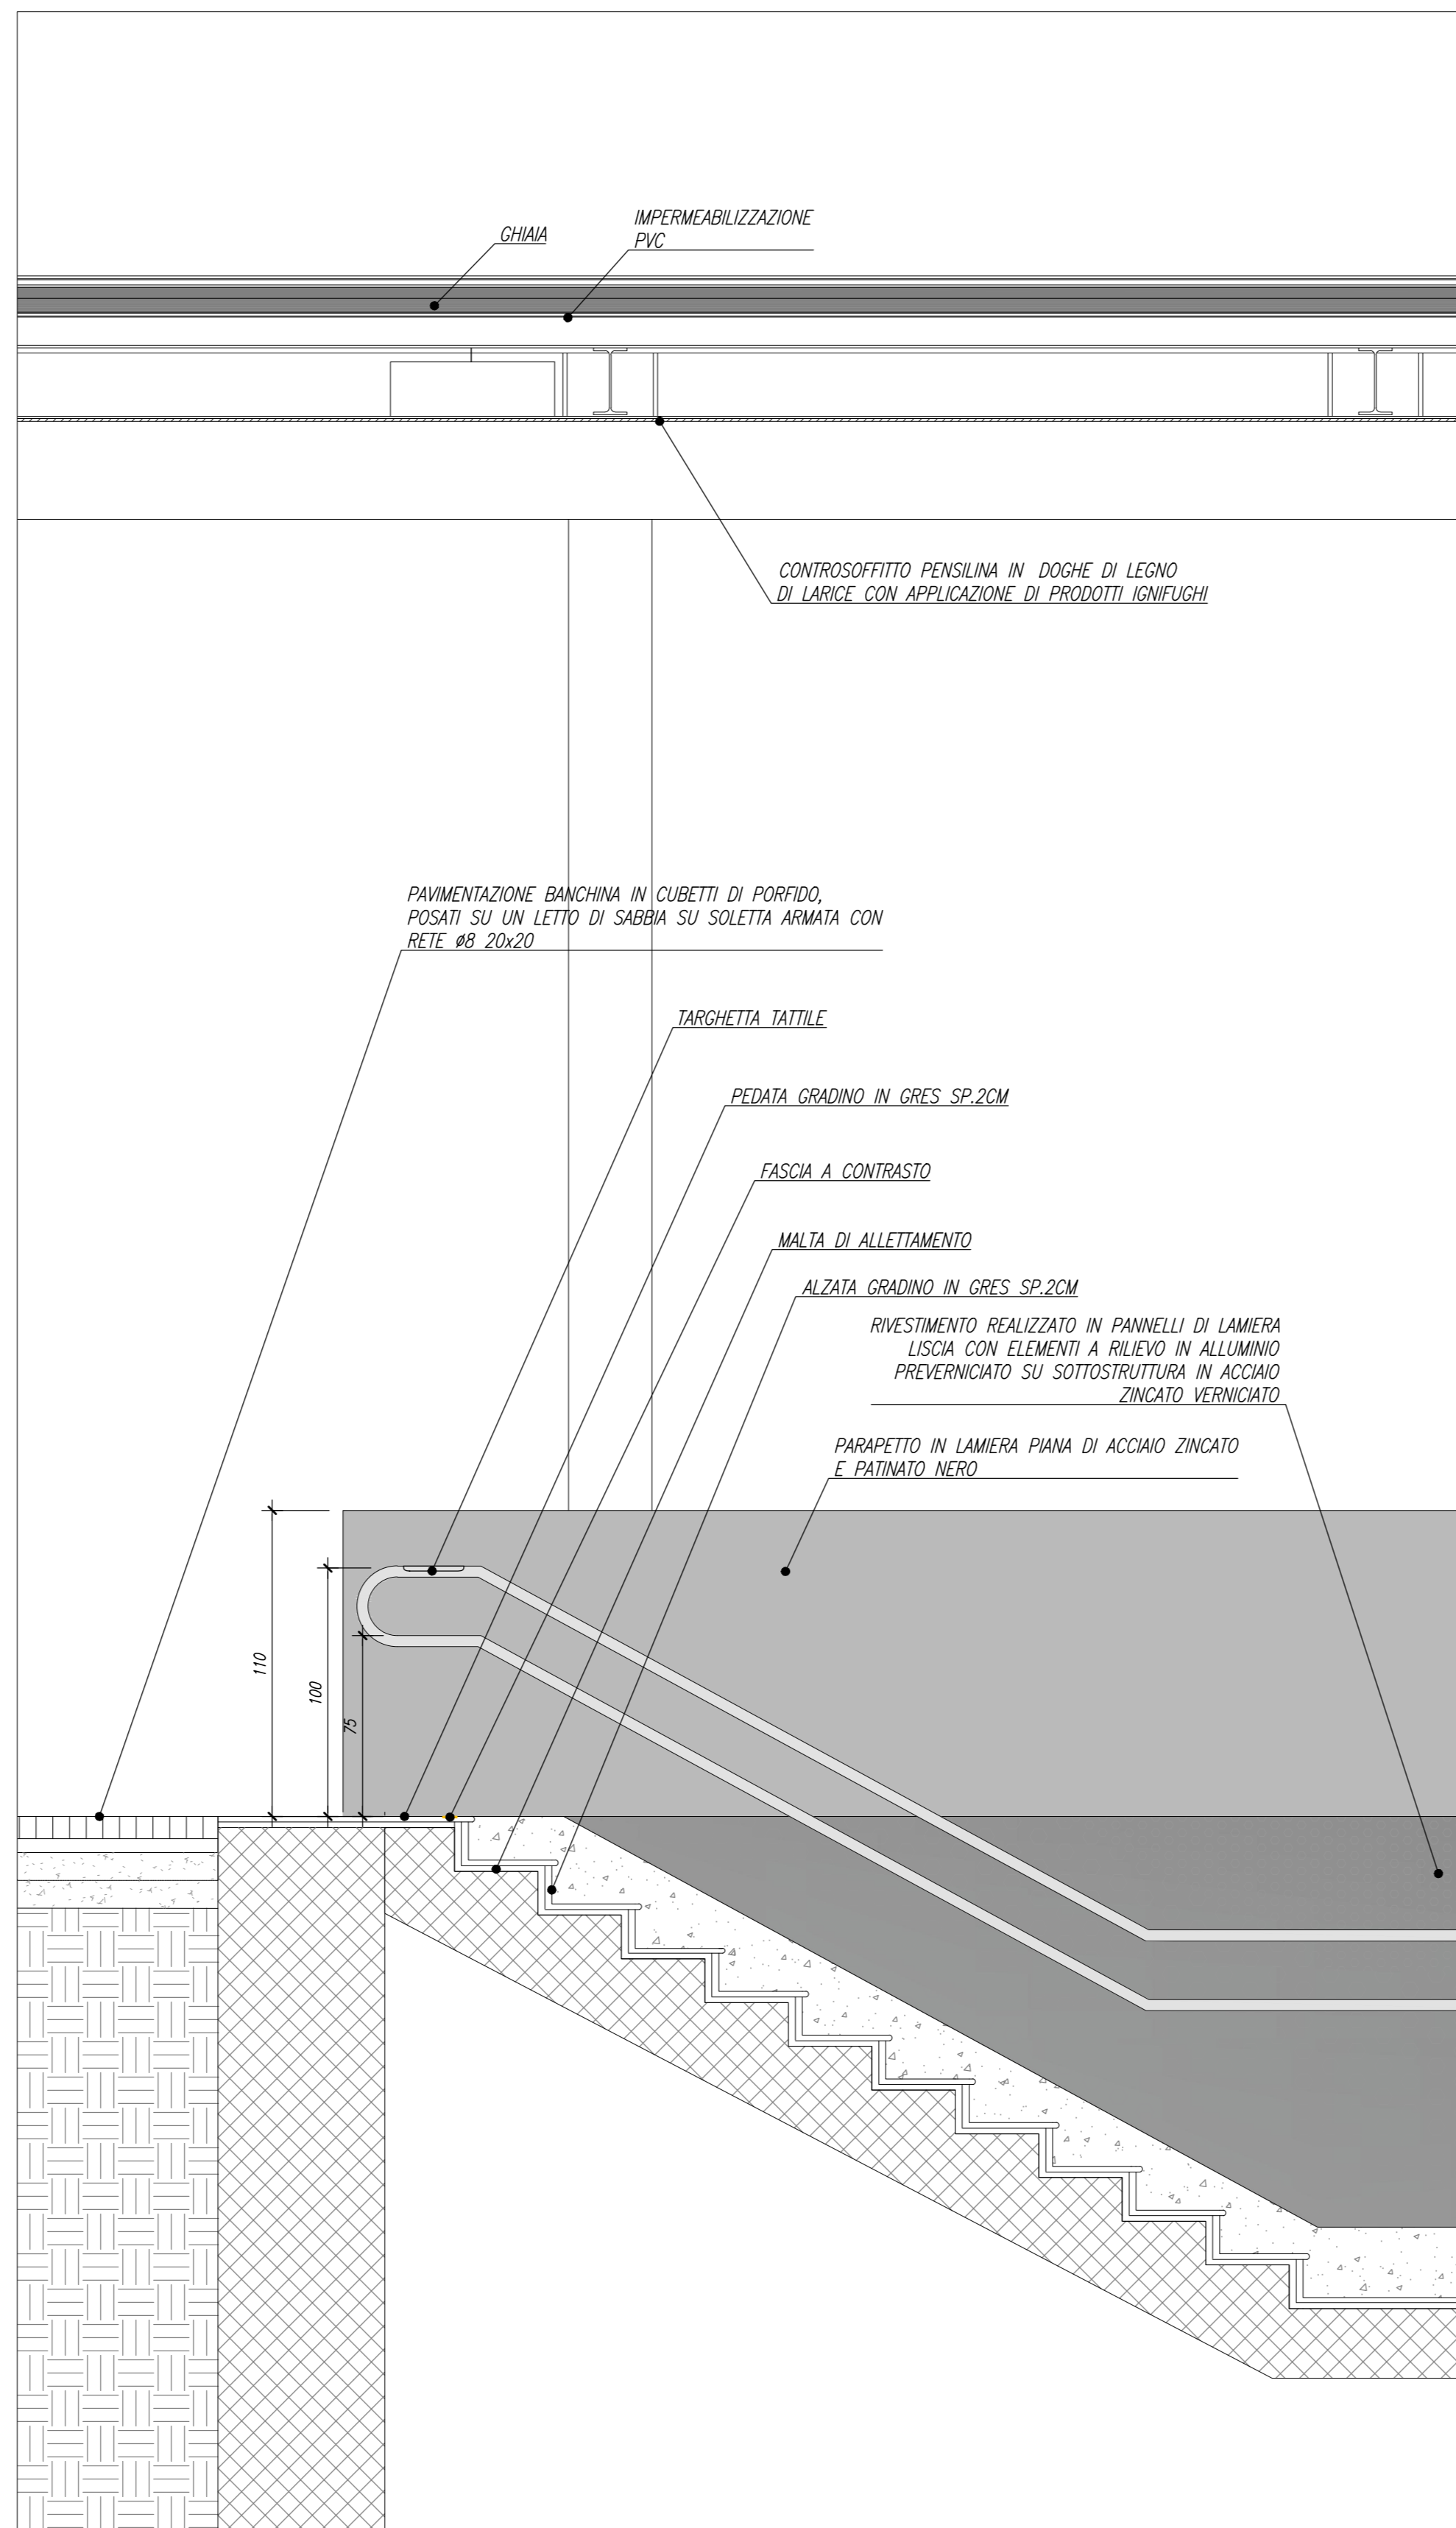


DETTAGLIO 5

Scala 1:20

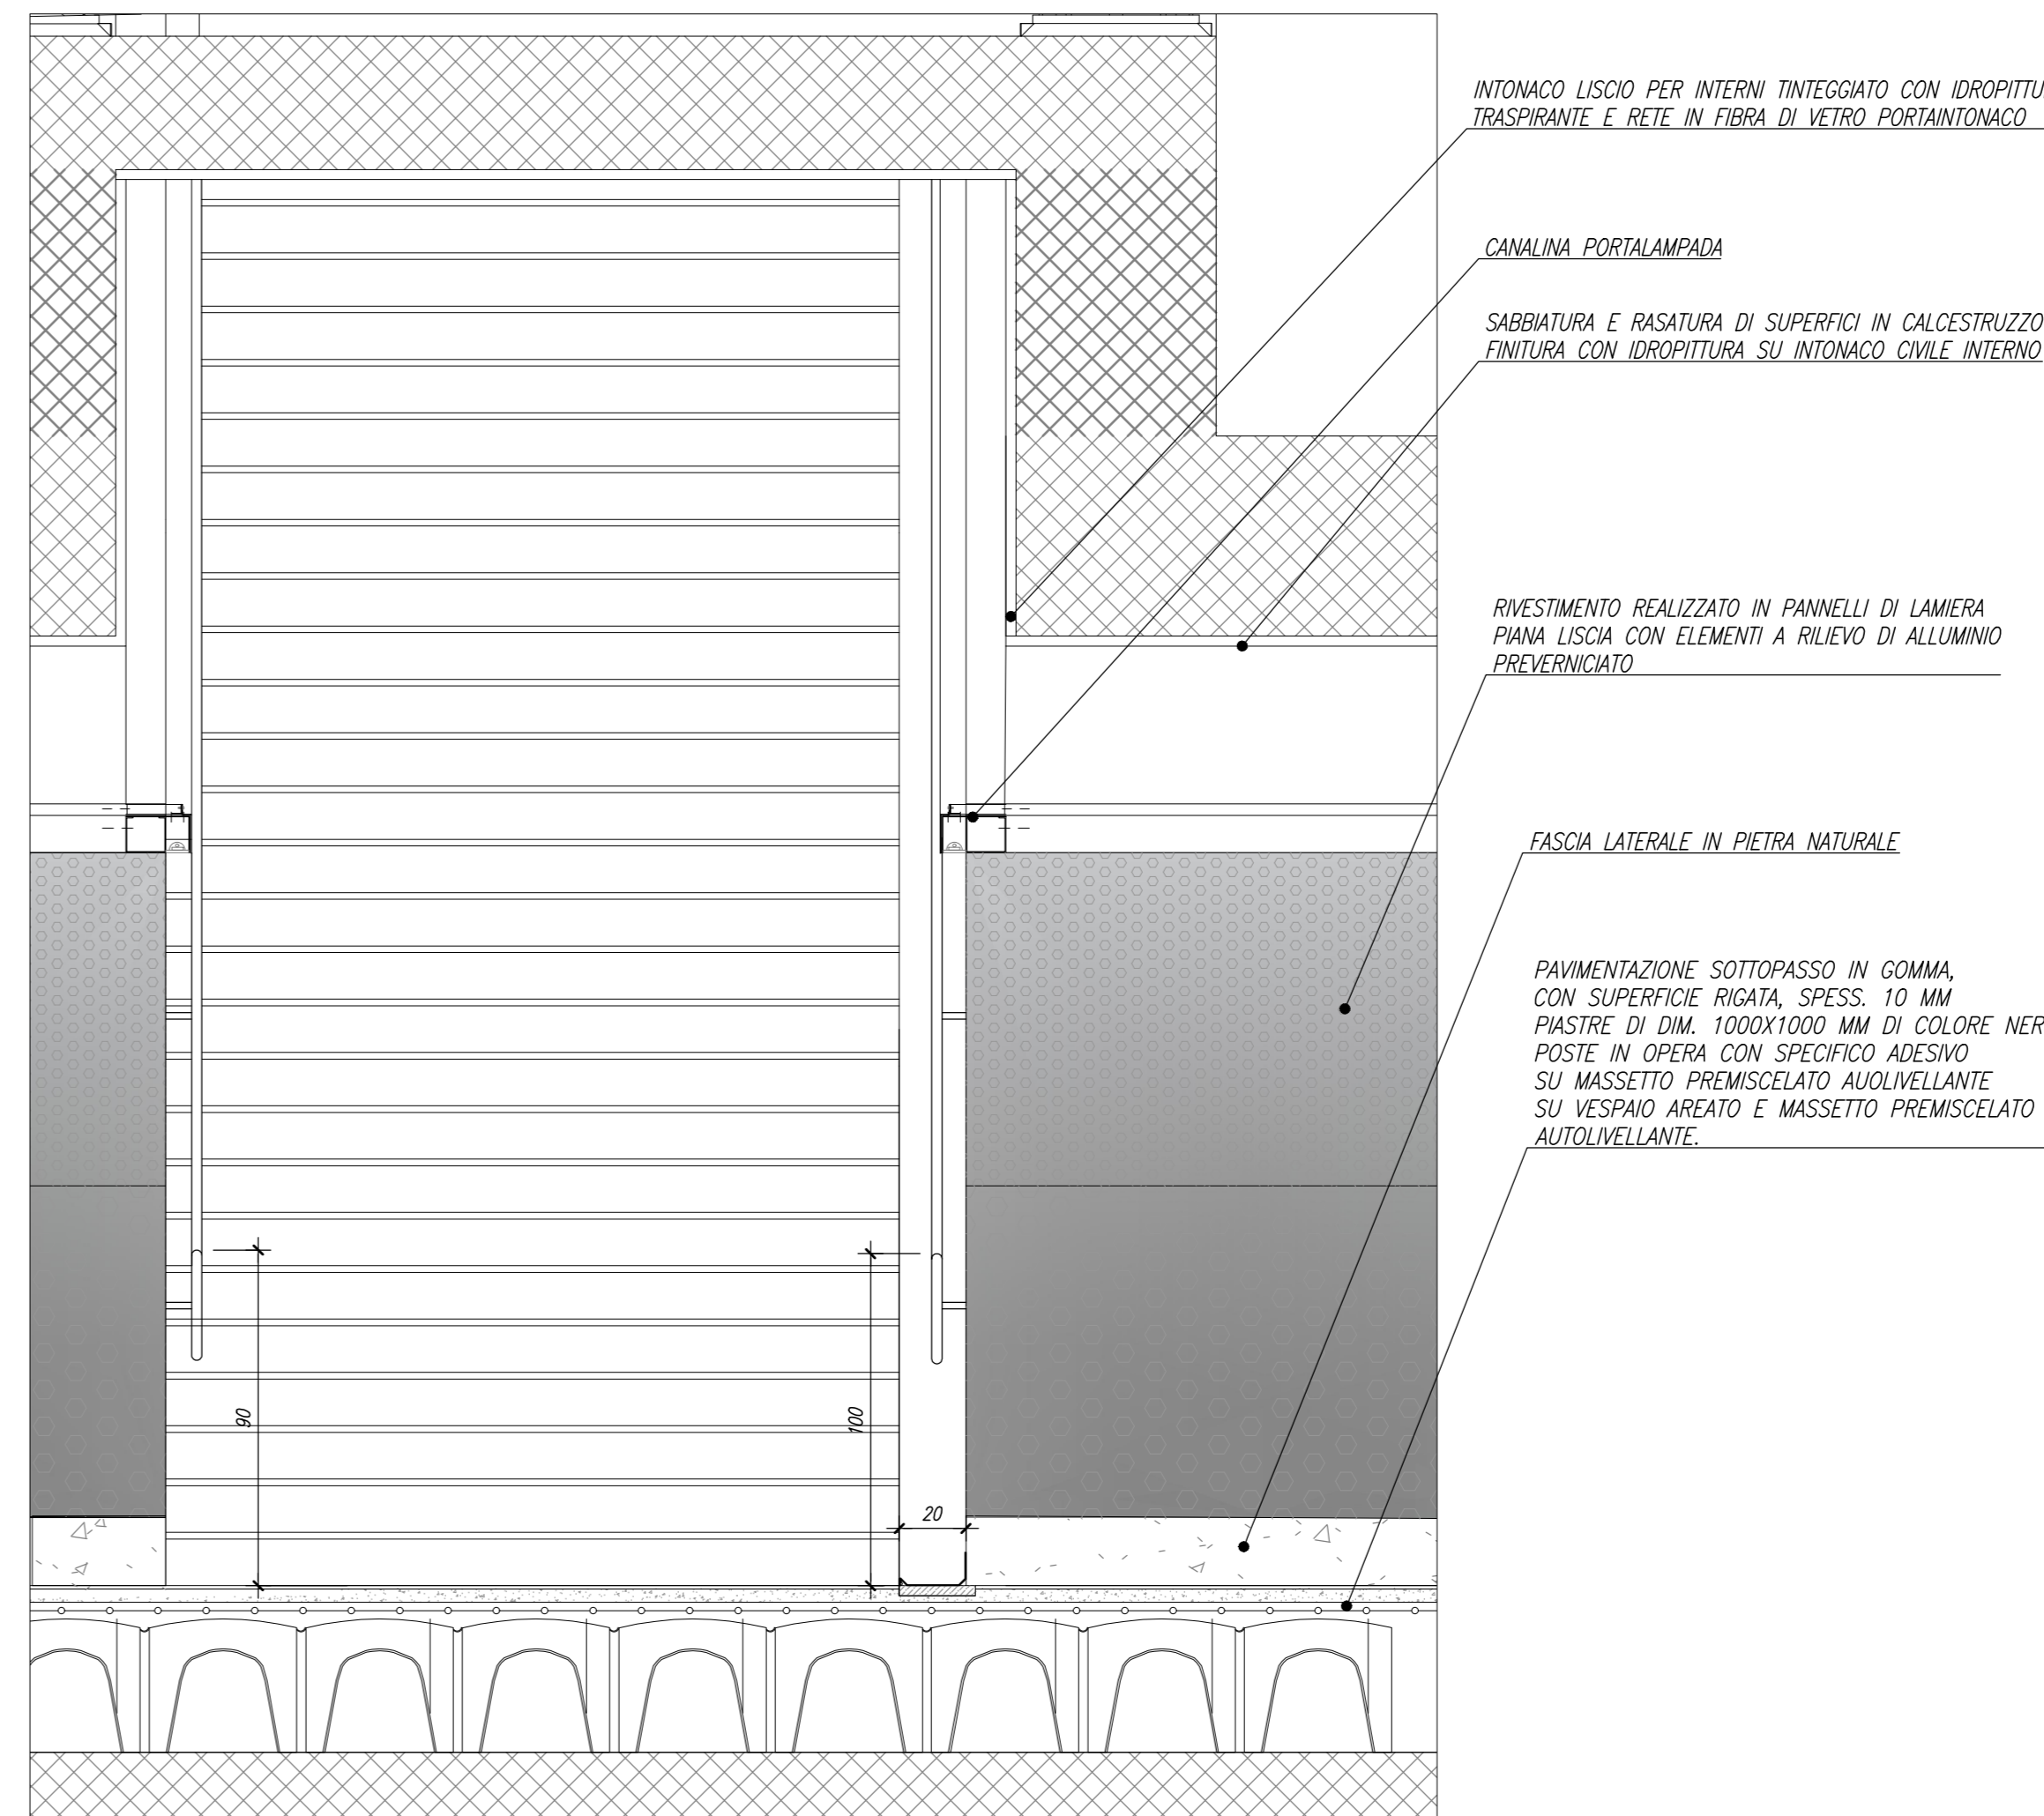


KEYPLAN SL02

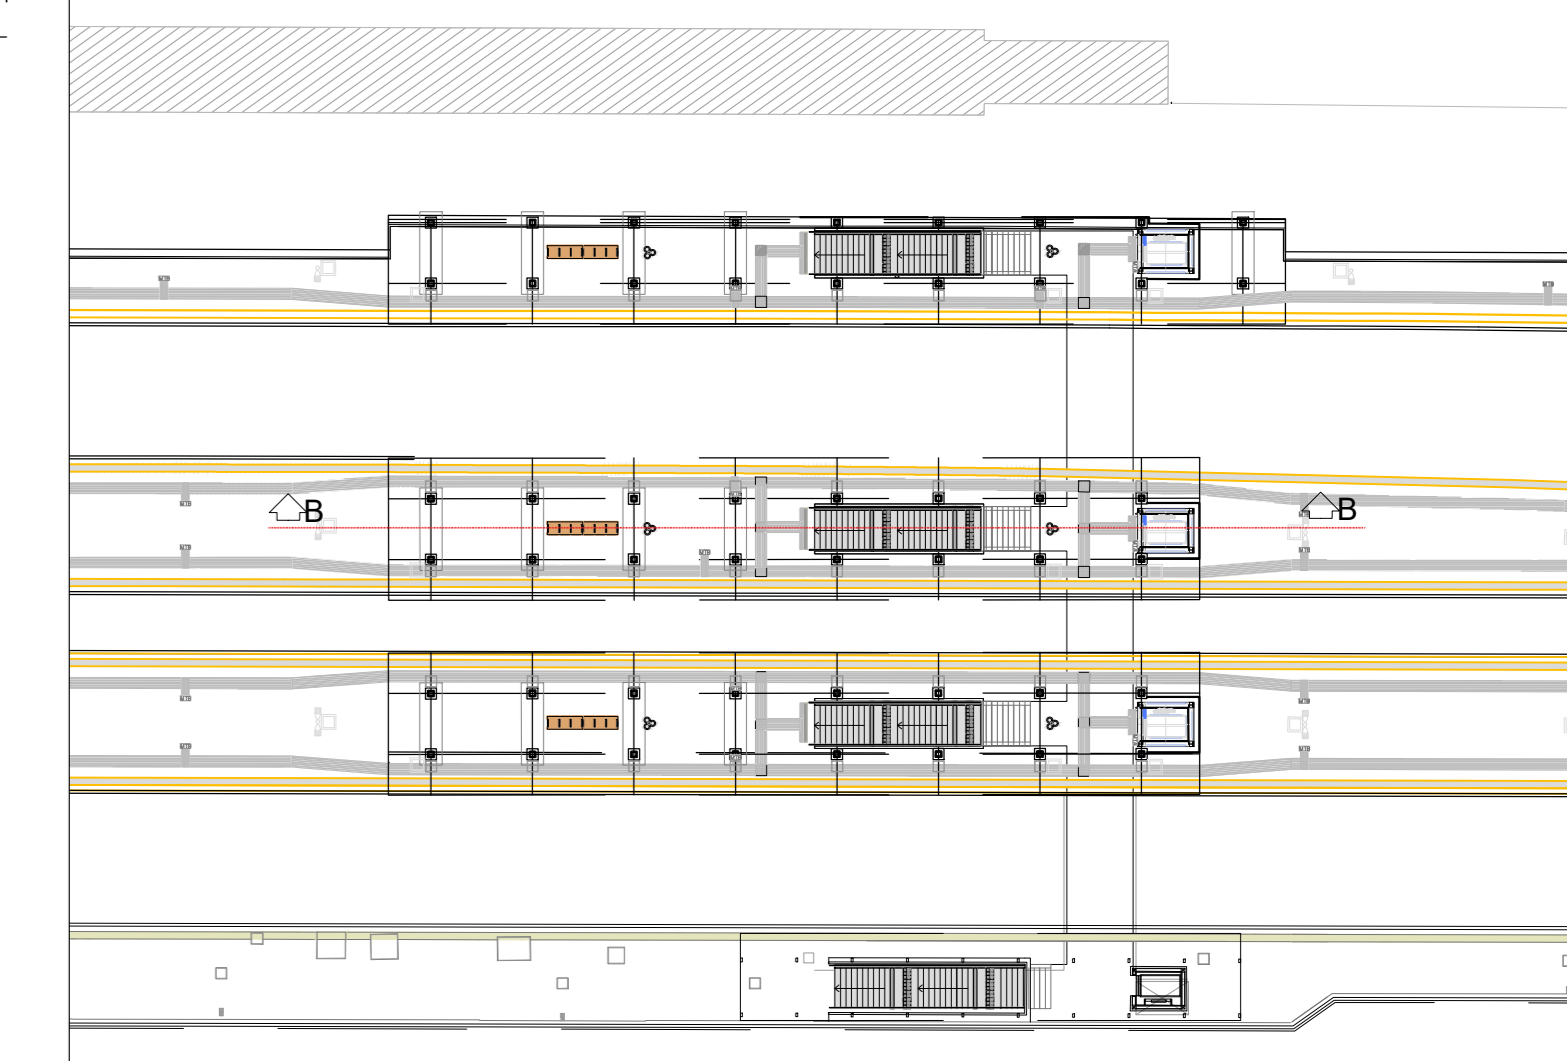


DETTAGLIO 3

Scala 1:20

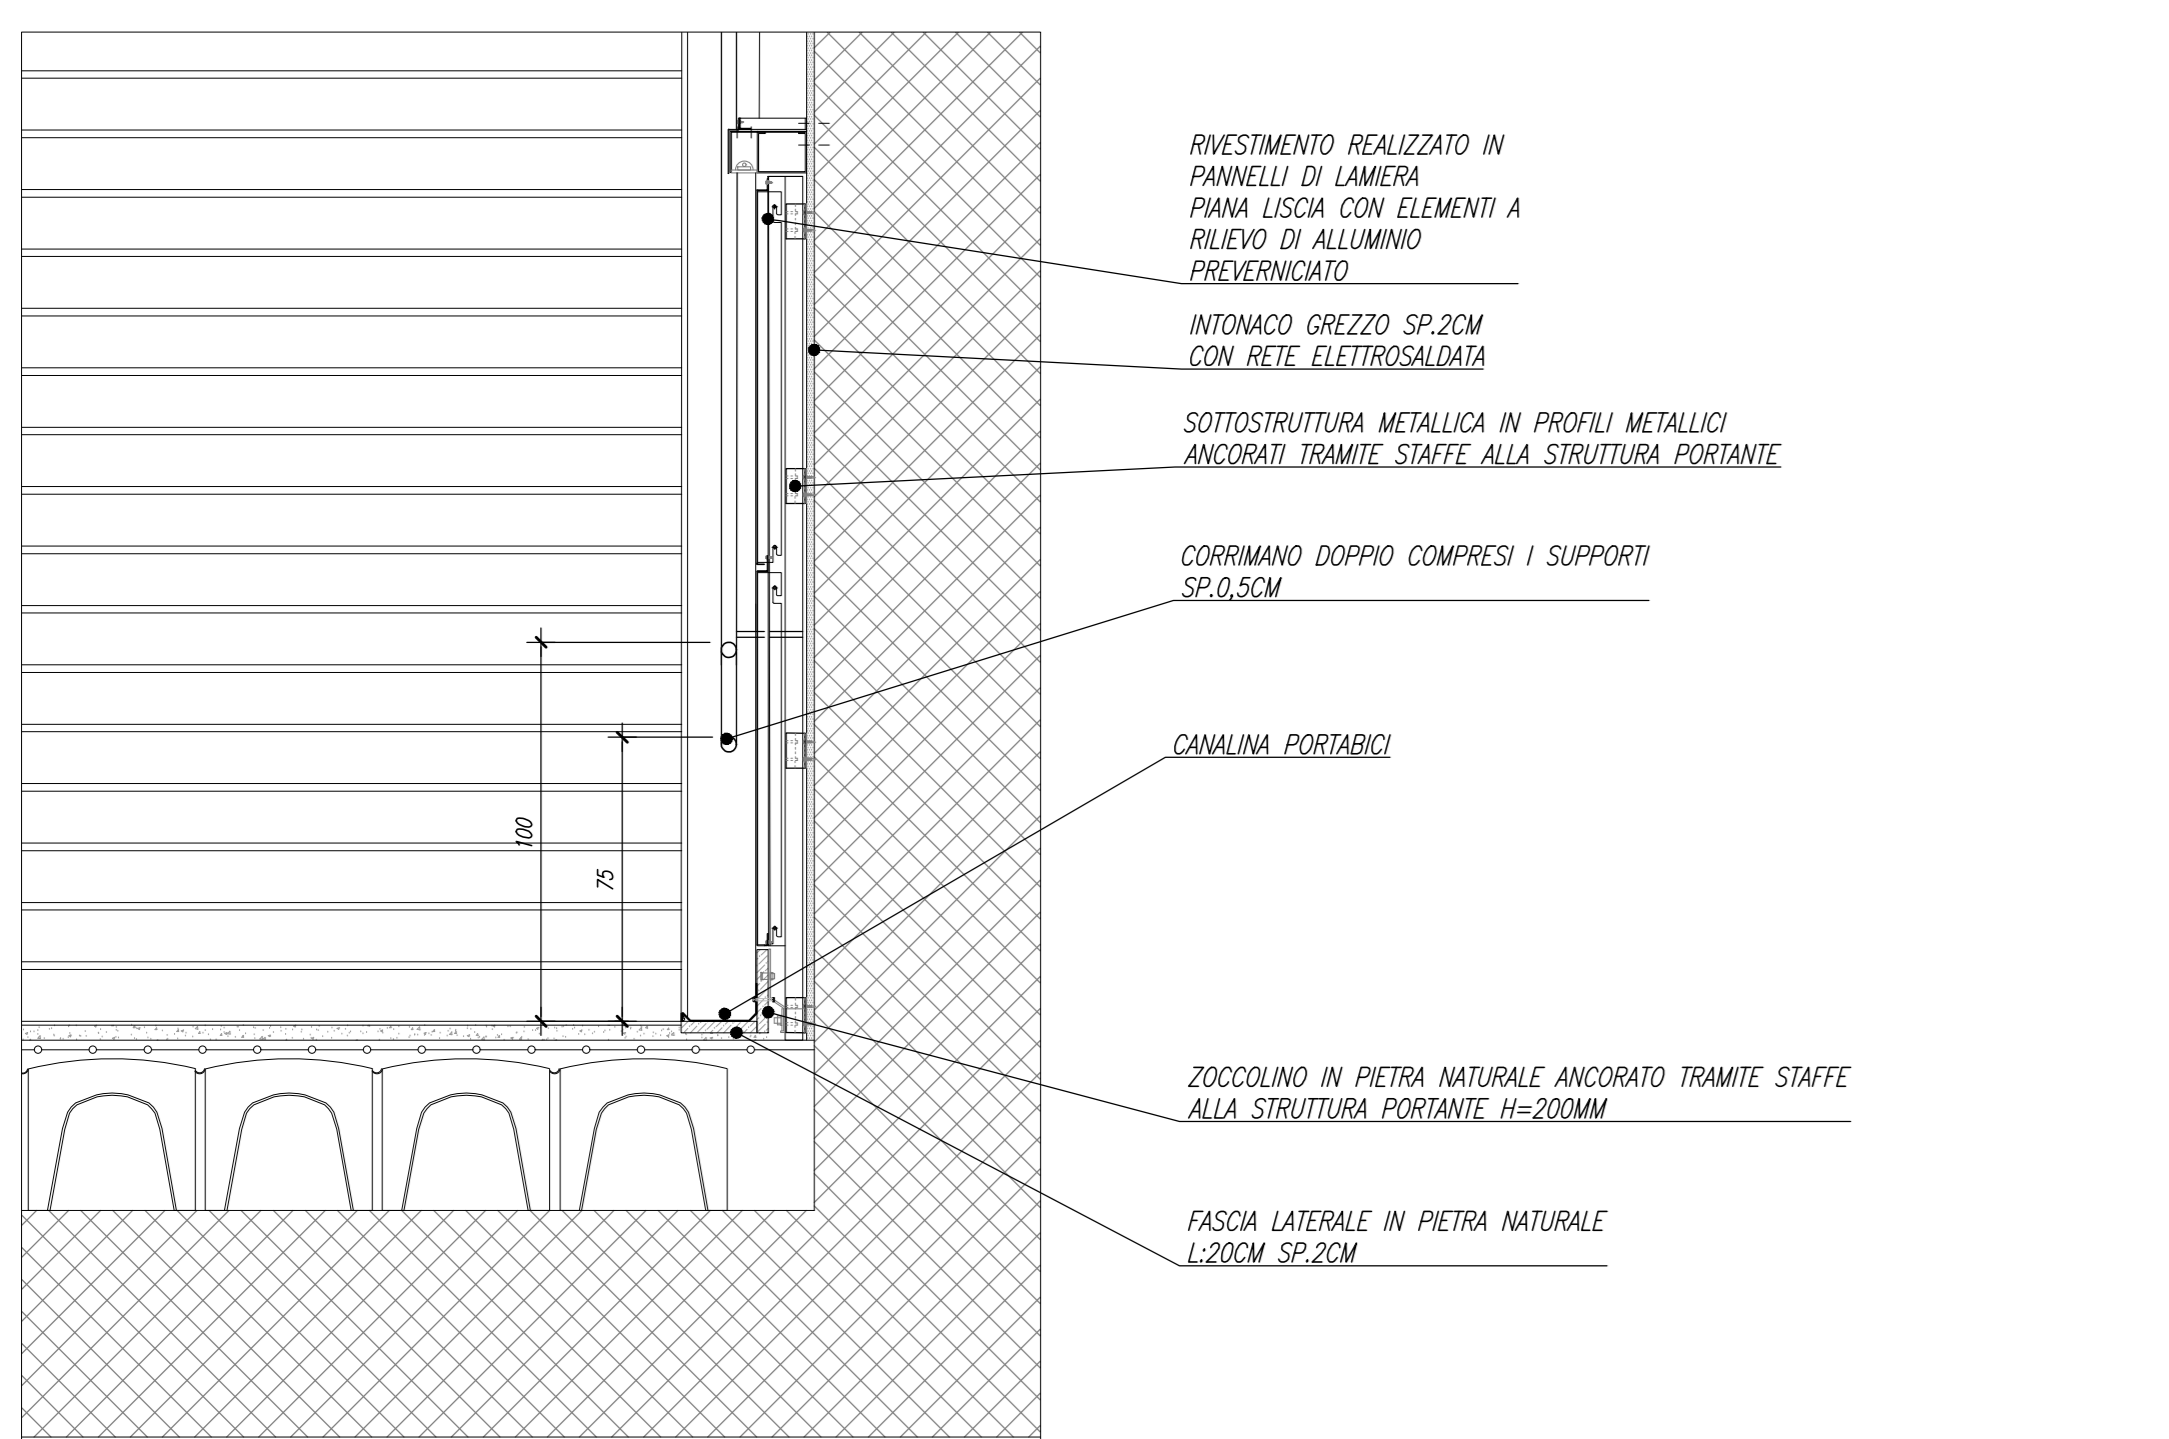


DETTAGLIO 6

Scala 1:20

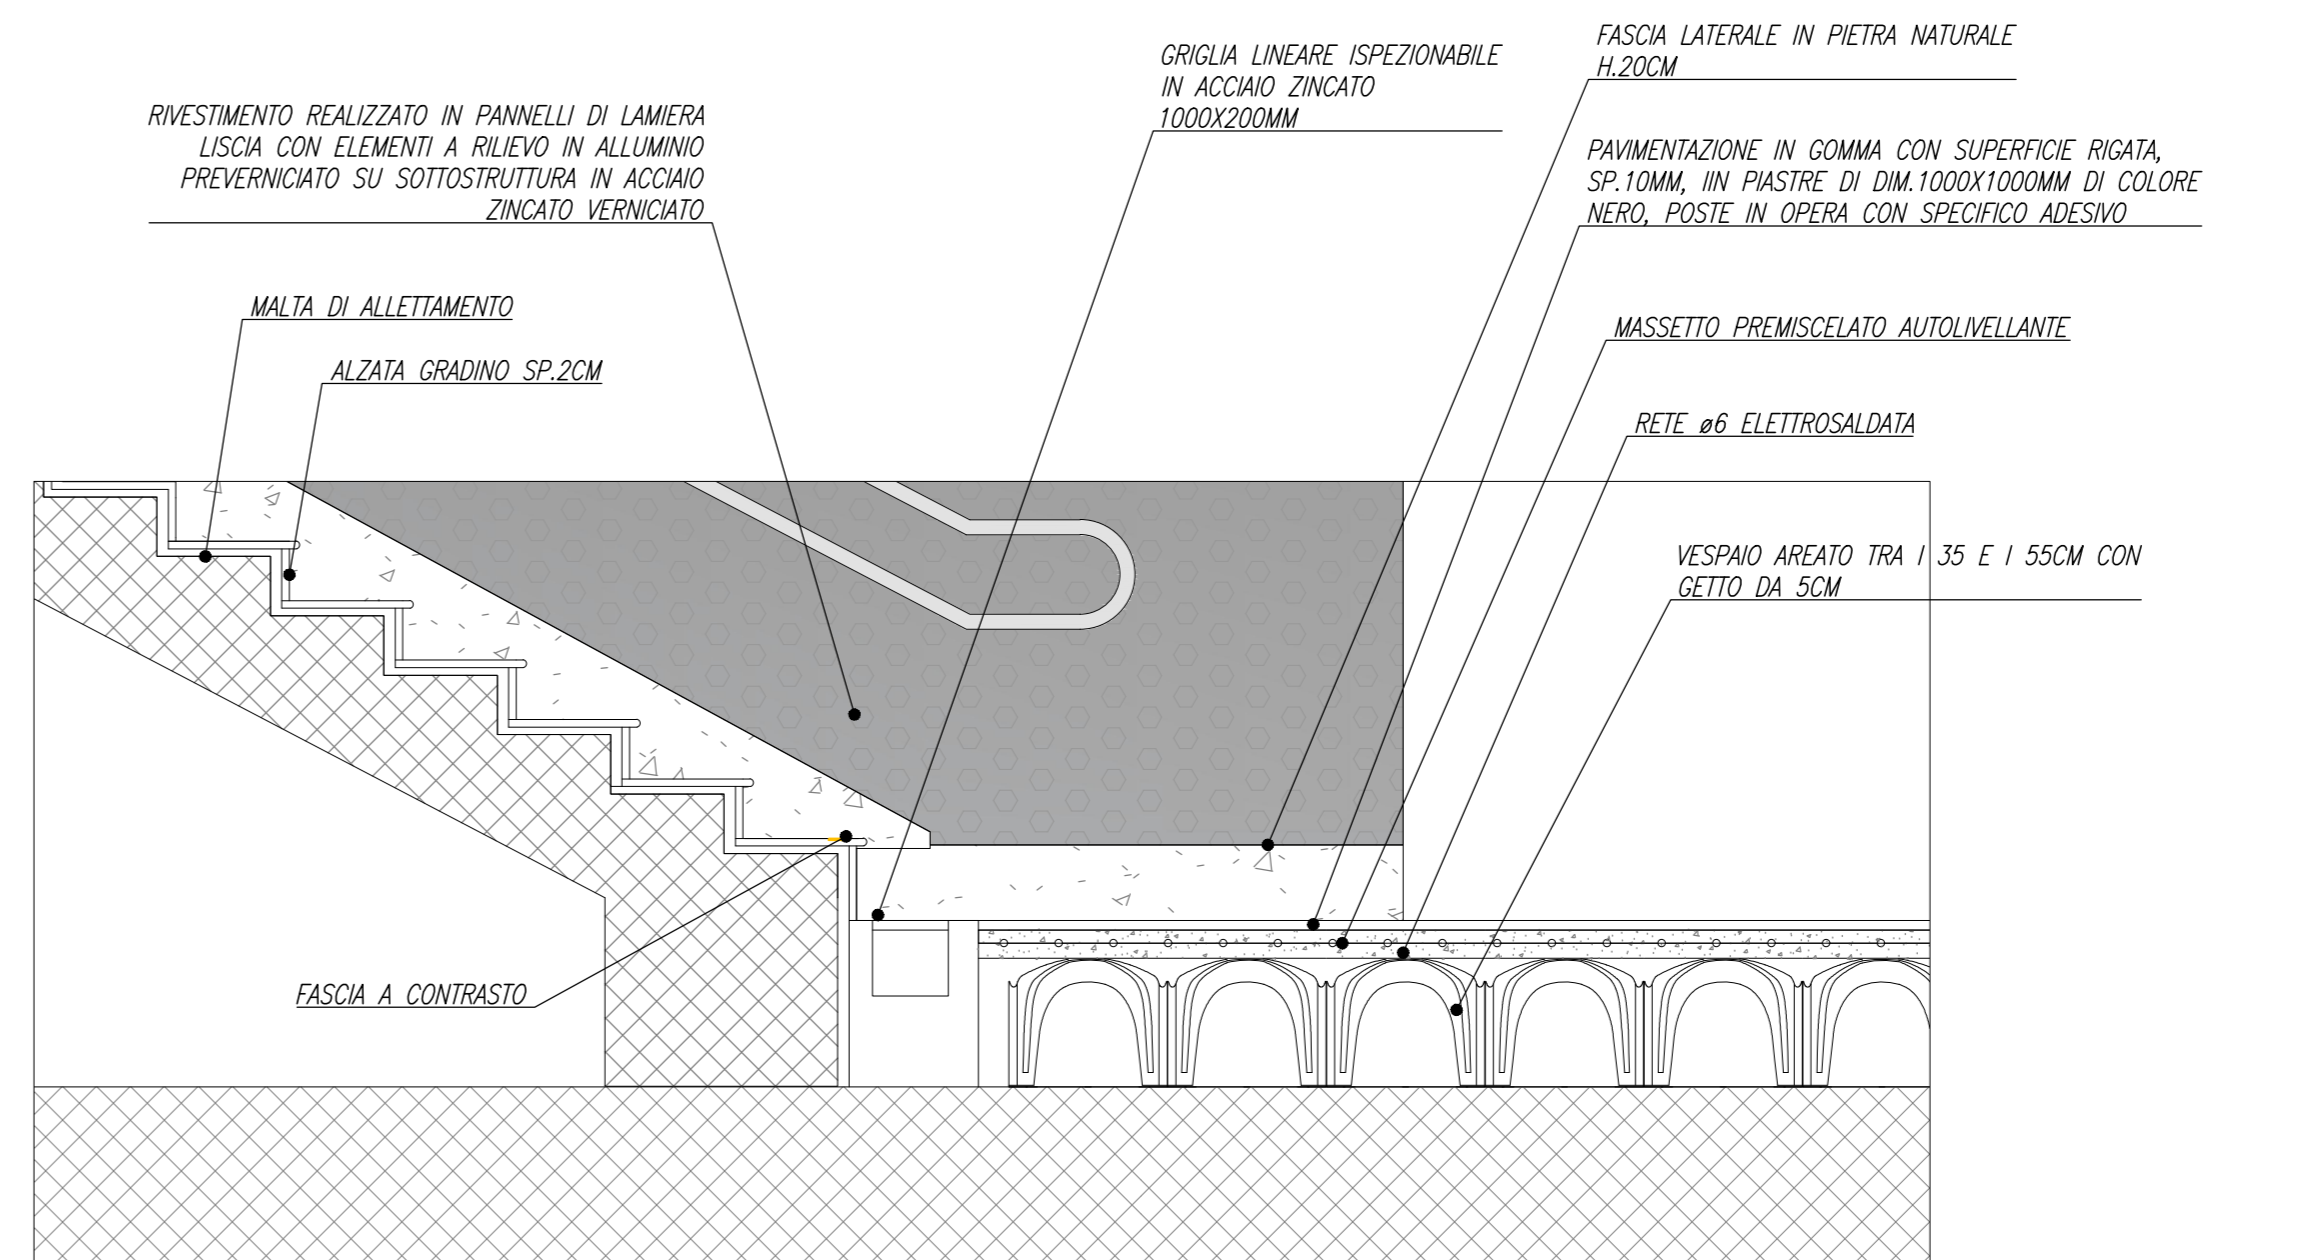

SEZIONE B-B

scala 1:50

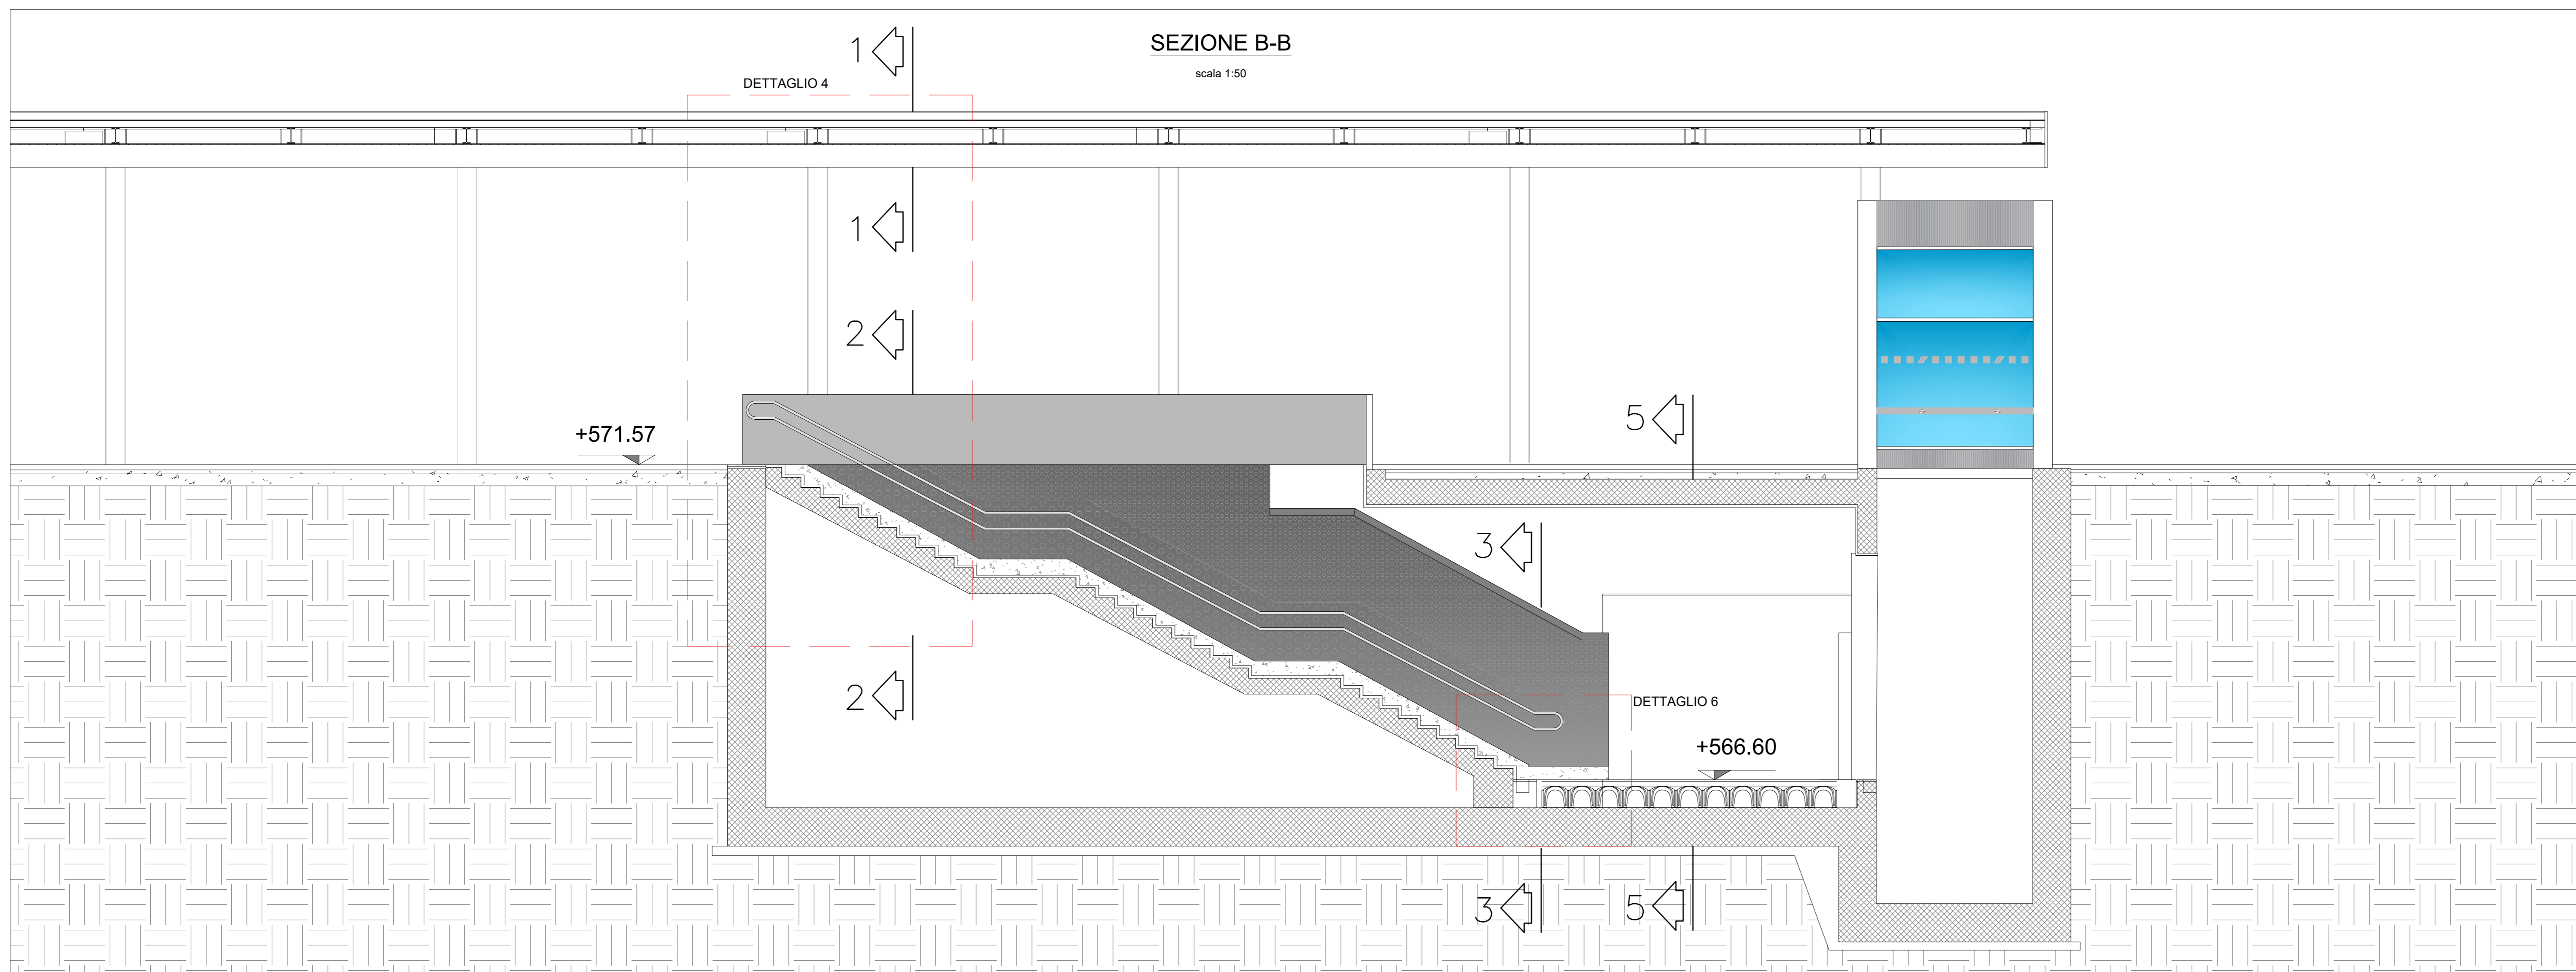

COMMITTENTE:



PROGETTAZIONE:



CUP J54G18000150001

U.O. ARCHITETTURA STAZIONI E TERRITORIO

PROGETTO DEFINITIVO

LINEA FERROVIARIA VERONA - BRENNERO  
NUOVO COLLEGAMENTO FERROVIARIO "VARIANTE DI RIGA"  
ADEGUAMENTO PRG DI BRESSANONE

Nuovo sottopasso: sezioni di dettaglio

SCALA:  
1:20

COMMESSA LOTTO FASE ENTE TIPO DOC. OPERA/DISCIPLINA Progr. REV.

1|B|01 00 D 44 WC FV|0|0|0 0|0|2 A

Table with columns: Rev., Descrizione, Redatto, Data, Verificato, Data, Approvato, Data, Autorizzato Data. Includes a signature and date stamp.

File: I8000D44WCFV000002A.dwg