

**LEGENDA**


	LINEA FERROVIARIA DI PROGETTO		LINEA FERROVIARIA ESISTENTE
	OPERE DI PROGETTO		OPERE REALIZZATE IN FASE PRECEDENTE
	OPERE DA DEMOLIRE		OPERE PROVVISORIE
	DEMOLIZIONI		LINEA FERROVIARIA DI PROGETTO A CURA ALTRO INTERVENTO
	CO - CANTIERE OPERATIVO		VIABILITA' PRIMARIA
	CA - CANTIERE DI ARMAMENTO		VIABILITA' LOCALE
	AT - AREA TECNICA		PISTA DI CANTIERE
	AS - AREA DI STOCCAGGIO		ACCESSO AI CANTIERI
	AREA DI LAVORO		DIREZIONI

**DESTINAZIONE D'USO RICETTORI**

	RESIDENZIALE		COMMERCIALE E SERVIZI
	OSPEDALI E CASE DI CURA		INDUSTRIALE ED ARTIGIANALE
	MONUMENTO RELIGIOSO		PERTINENZA FS
	ASILI, SCUOLE ED UNIVERSITA'		RUDERI, DISMESSI, BOX E DEPOSITI

**MITIGAZIONI**

	BAGNATURA PIAZZALE		SPAZZOLATURA PISTE
	BAGNATURA PISTE		BARRIERE ANTIRUMORE DI CANTIERE

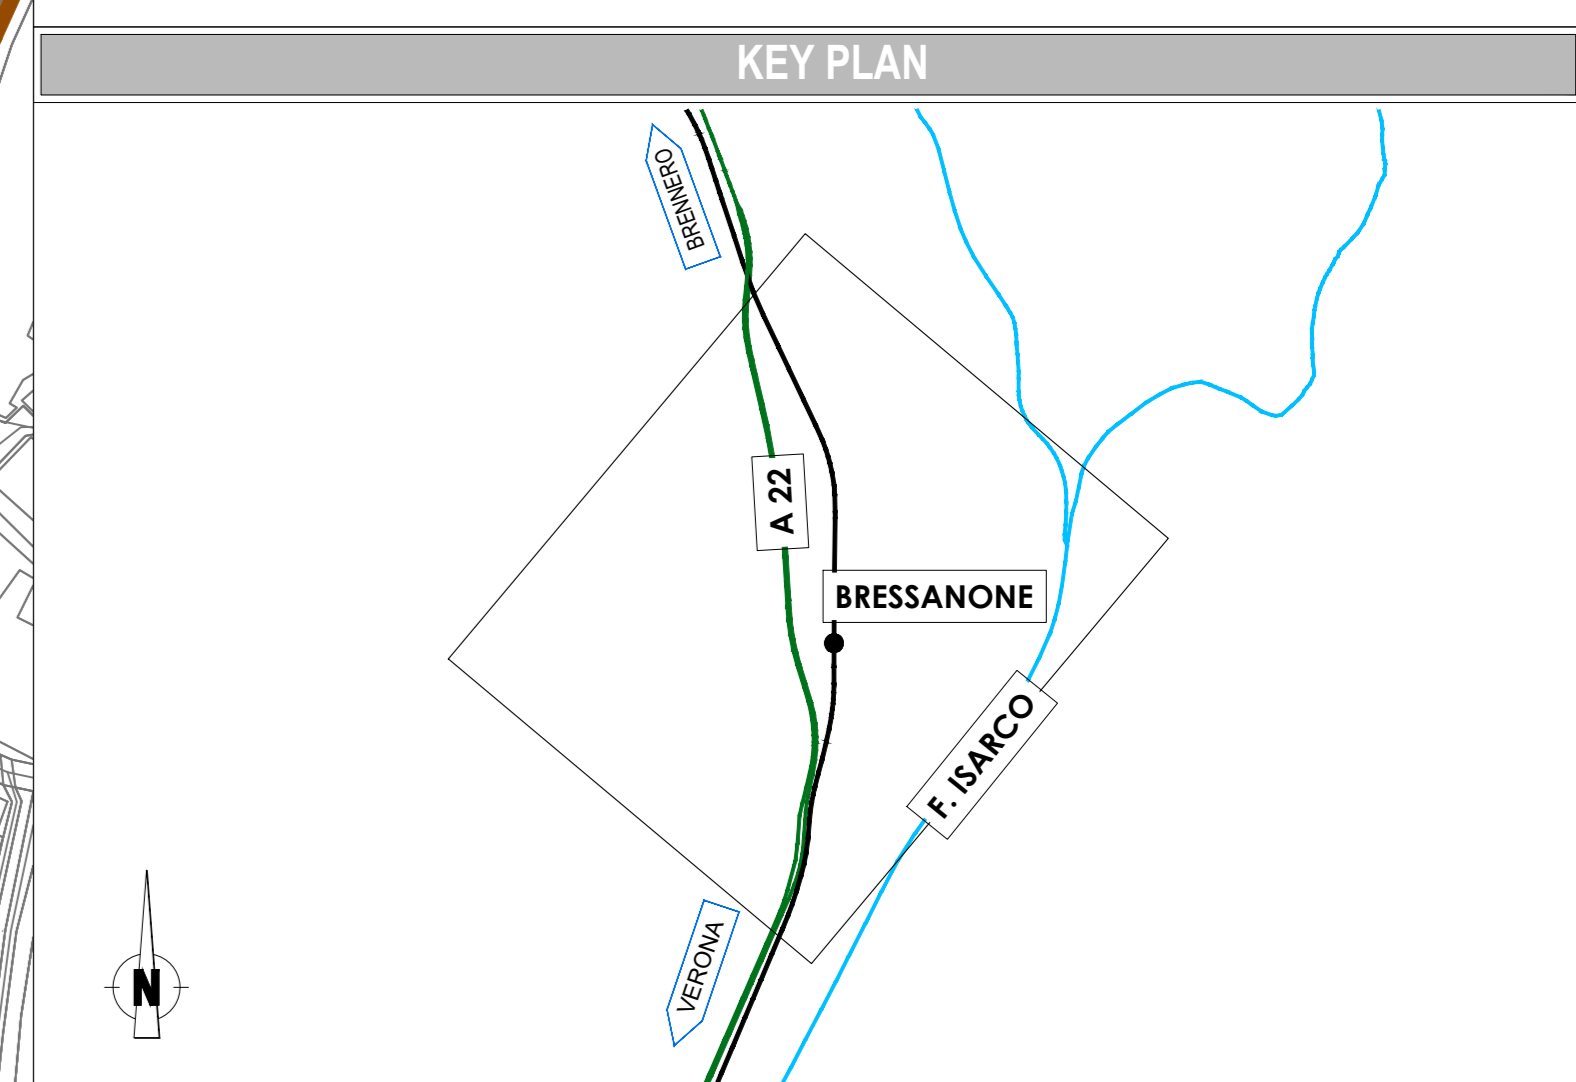

COMMITTENTE:

PROGETTAZIONE:

**U.O. GEOLOGIA, GESTIONE TERRE E BONIFICHE**

**PROGETTO DEFINITIVO**

**LINEA FERROVIARIA VERONA - BRENNERO  
NUOVO COLLEGAMENTO FERROVIARIO "VARIANTE DI RIGA"  
ADEGUAMENTO PRG BRESSANONE**

ASPETTI AMBIENTALI CANTIERIZZAZIONE  
Planimetria localizzazione interventi di mitigazione - tav. 1/3

SCALA: 1:2000

COMMESSA	LOTTO	FASE	ENTE	TIPO DOC.	OPERA/DISCIPLINA	PROGR.	REV.
1	B01	00	D	69	P6	CA0000	001 A

Rev.	Descrizione	Redatto	Data	Verificato	Data	Approvato	Data	Autorizzato Data
A	EMISSIONE ESECUTIVA	[Signature]	Novembre 2020	[Signature]	Novembre 2020	[Signature]	Novembre 2020	[Signature]

File: I\B0100D69P6CA000001A.dwg n. Elab.: