

LEGENDA


	LINEA FERROVIARIA DI PROGETTO		LINEA FERROVIARIA ESISTENTE
	OPERE DI PROGETTO		OPERE REALIZZATE IN FASE PRECEDENTE
	OPERE DA DEMOLIRE		OPERE PROVVISORIE
	DEMOLIZIONI		LINEA FERROVIARIA DI PROGETTO A CURA ALTRO INTERVENTO
	CO - CANTIERE OPERATIVO		VIABILITA' PRIMARIA
	CA - CANTIERE DI ARMAMENTO		VIABILITA' LOCALE
	AT - AREA TECNICA		PISTA DI CANTIERE
	AS - AREA DI STOCCAGGIO		ACCESSO AI CANTIERI
	AREA DI LAVORO		DIREZIONI

DESTINAZIONE D'USO RICETTORI

	RESIDENZIALE		COMMERCIALE E SERVIZI
	OSPEDALI E CASE DI CURA		INDUSTRIALE ED EARTIGIANALE
	MONUMENTO RELIGIOSO		PERTINENZA FS
	ASILI, SCUOLE ED UNIVERSITA'		RUDERI, DISMESSI, BOX E DEPOSITI

MITIGAZIONI

	BAGNATURA PIAZZALE		SPAZZOLATURA PISTE
	BAGNATURA PISTE		

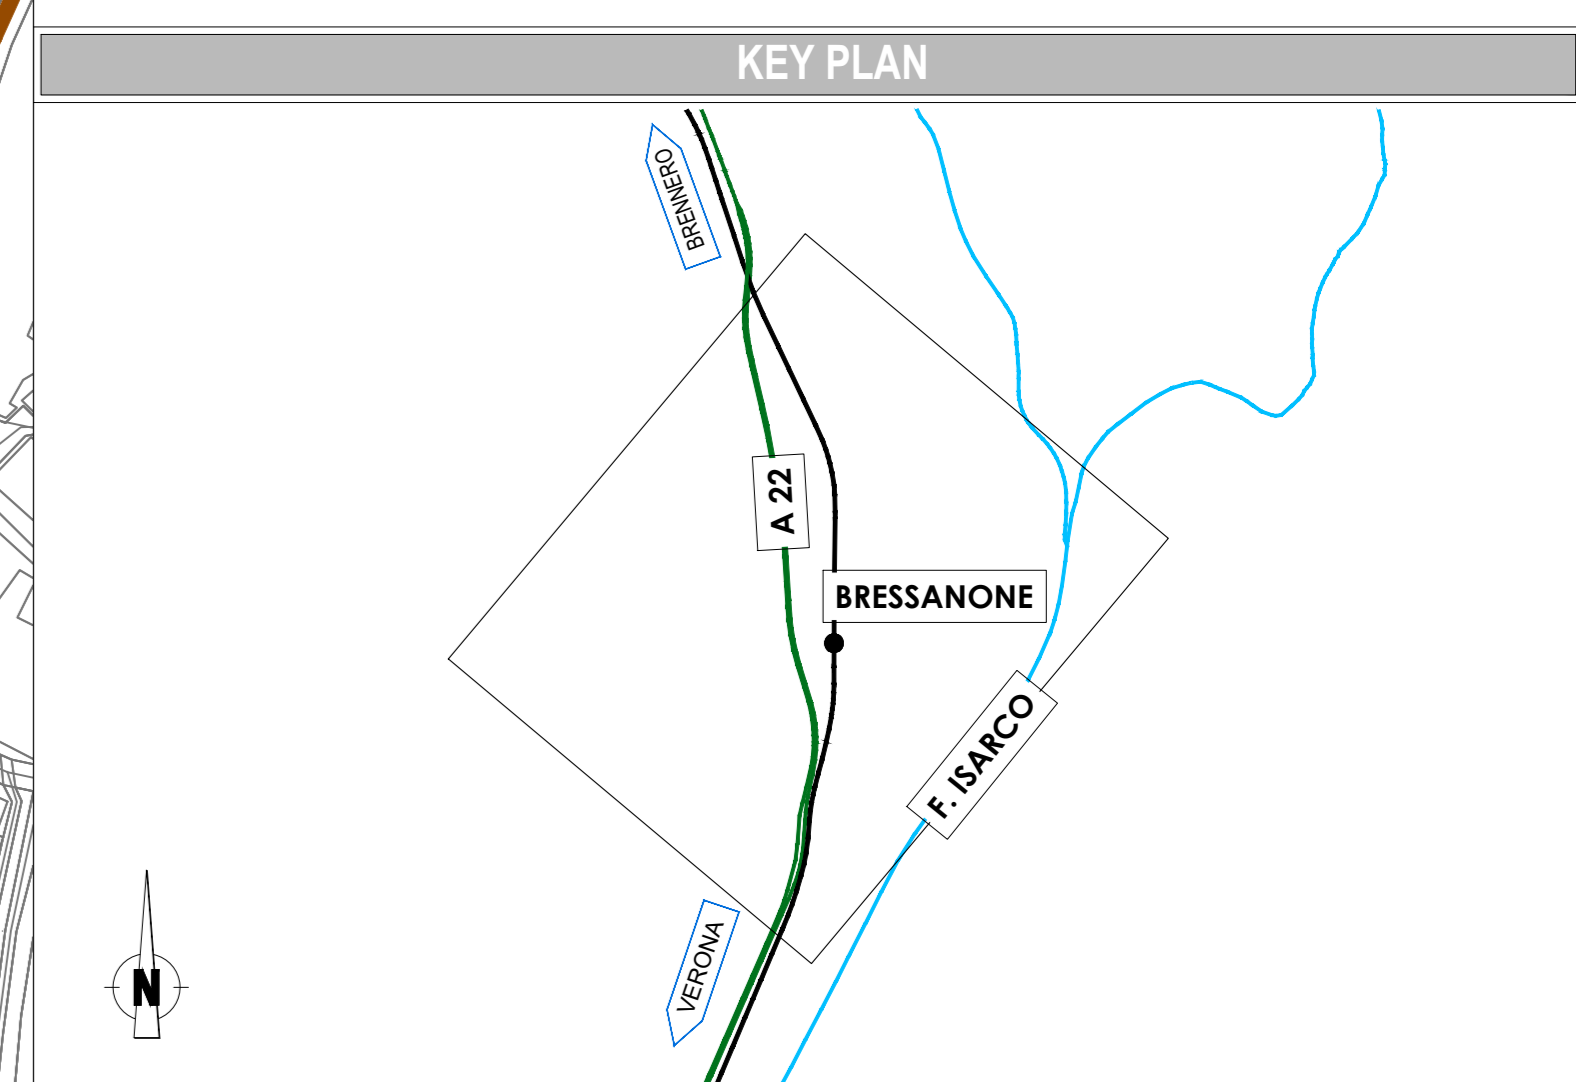

COMMITTENTE:

PROGETTAZIONE:

U.O. GEOLOGIA, GESTIONE TERRE E BONIFICHE

PROGETTO DEFINITIVO

**LINEA FERROVIARIA VERONA - BRENNERO
NUOVO COLLEGAMENTO FERROVIARIO "VARIANTE DI RIGA"
ADEGUAMENTO PRG BRESSANONE**

ASPETTI AMBIENTALI CANTIERIZZAZIONE
Planimetria localizzazione interventi di mitigazione - tav. 2/3

SCALA: **1:2000**

Rev.	Descrizione	Riassetto	Data	Verificato	Data	Approvato	Data	Autore
A	EMISSIONE ESECUTIVA		Novembre 2020		Novembre 2020		Novembre 2020	F. PARRONCHI Ing. Maurizio Santini Ingegnere n. 25872 / 2019

File: I:\B0100D69P6CA0000002A.dwg n. Elab.:

