


LEGENDA			
	LINEA FERROVIARIA DI PROGETTO		LINEA FERROVIARIA ESISTENTE
	OPERE DI PROGETTO		OPERE REALIZZATE IN FASE PRECEDENTE
	OPERE DA DEMOLIRE		OPERE PROVVISORIE
	DEMOLIZIONI		LINEA FERROVIARIA DI PROGETTO A CURA ALTRO INTERVENTO
	CO - CANTIERE OPERATIVO		VIABILITA' PRIMARIA
	CA - CANTIERE DI ARMAMENTO		VIABILITA' LOCALE
	AT - AREA TECNICA		PISTA DI CANTIERE
	AS - AREA DI STOCCAGGIO		ACCESSO AI CANTIERI
	AREA DI LAVORO		DIREZIONI

DESTINAZIONE D'USO RICETTORI			
	RESIDENZIALE		COMMERCIALE E SERVIZI
	OSPEDALI E CASE DI CURA		INDUSTRIALE ED EARTIGIANALE
	MONUMENTO RELIGIOSO		PERTINENZA FS
	ASILI, SCUOLE ED UNIVERSITA'		RUDERI, DISMESSI, BOX E DEPOSITI

MITIGAZIONI			
	BAGNATURA PIAZZALE		SPAZZOLATURA PISTE
	BAGNATURA PISTE		

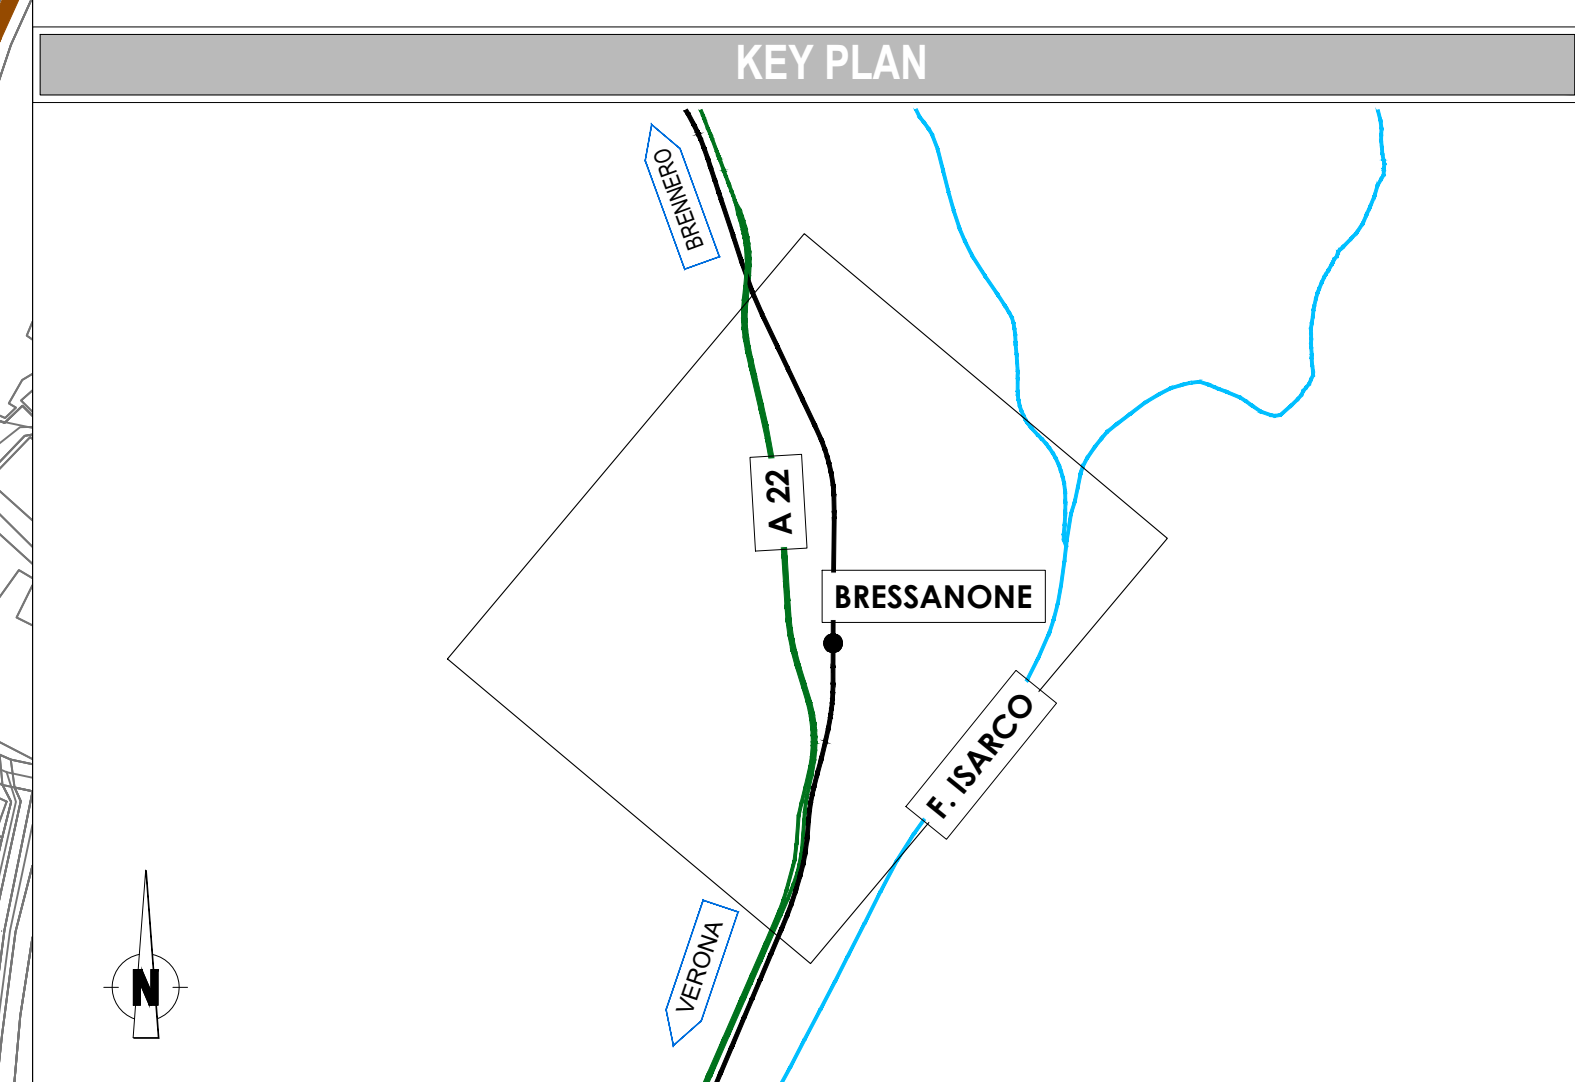

COMMITTENTE:

PROGETTAZIONE:

U.O. GEOLOGIA, GESTIONE TERRE E BONIFICHE

PROGETTO DEFINITIVO

**LINEA FERROVIARIA VERONA - BRENNERO
NUOVO COLLEGAMENTO FERROVIARIO "VARIANTE DI RIGA"
ADEGUAMENTO PRG BRESSANONE**

ASPETTI AMBIENTALI CANTIERIZZAZIONE
Planimetria localizzazione interventi di mitigazione - tav. 3/3

SCALA: 1:2000

COMMESSA	LOTTO	FASE	ENTE	TIPO DOC.	OPERA/DISCIPLINA	PROGR.	REV.
1B01	00	D	69	P6	CA0000	003	A

Rev.	Descrizione	Rajato	Data	Verificato	Data	Approvato	Data	Autorizzato Data
A	EMISSIONE ESECUTIVA		Novembre 2020		Novembre 2020		Novembre 2020	S. Paffano Novembre 2020

File: I\B0100D69P6CA0000003A.dwg n. Elab: