


RILIEVO BATIMETRICO Scala 1 : 250

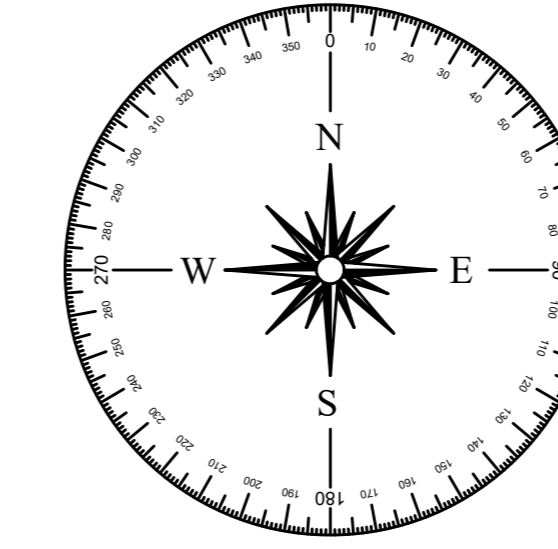

Porto di Cetara


REGIONE CAMPANIA  
PROVINCIA DI SALERNO



COMUNE DI CETARA

ADEGUAMENTO E AMPLIAMENTO DEL MOLO DI SOTTOFLUTTO FUNZIONALE ALLE  
ATTIVITA' MERCATALI DELLA PESCA ED AL TRASPORTO PUBBLICO MARITTIMO

PROGETTO ESECUTIVO

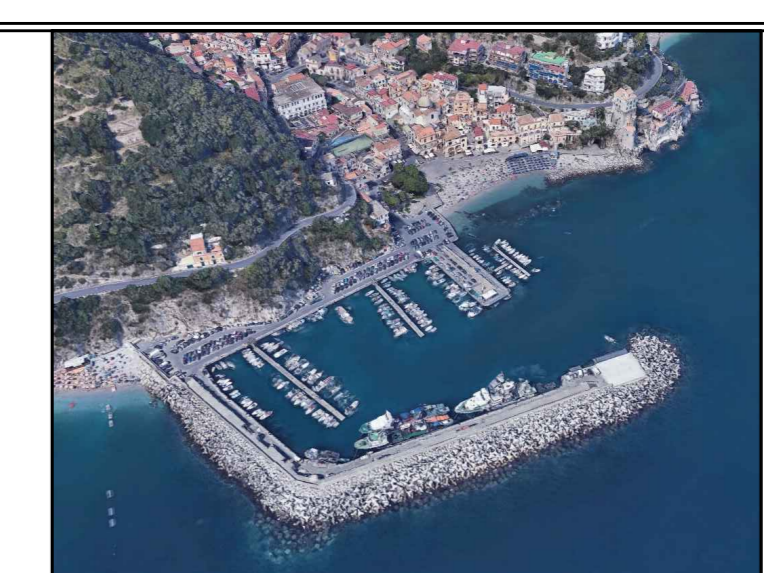

Codice elaborato: <b>G.3</b>	Titolo elaborato: <b>PLANIMETRIA DI RILIEVO BATIMETRICO</b>	Scala: <b>1:250</b>
Data: <b>GIUGNO 2021</b>		

**R. T. P.:**

<b>S.A.I.L.</b> - Studio Associato d'ingegneri Linguati Dott. ing. Fabio Linguati Dott. ing. Antonio Fabozzi	Dott. ing. Antonio Giuseppe Volpe
Capogruppo/Mandatario Dott. ing. Francesco Samuola	Mandatario Dott. geol. Federico Tarallo
Mandatario	Mandatario

Rif.	Data	DESCRIZIONE