

● Corpo illuminante a led incassato nel pavimento

C.S. Colonnina di erogazione idrica ed elettrica


— Linea erogazione idrica

— Linea erogazione elettrica

A.I. ● TERMINALE A.I.

I cablaggi elettrici e le linee idriche saranno alloggiati in specifiche tubazioni annegate nel getto cementizio dell'impalcato di banchina.

SEZIONE : STATO DI PROGETTO  
scala 1:100

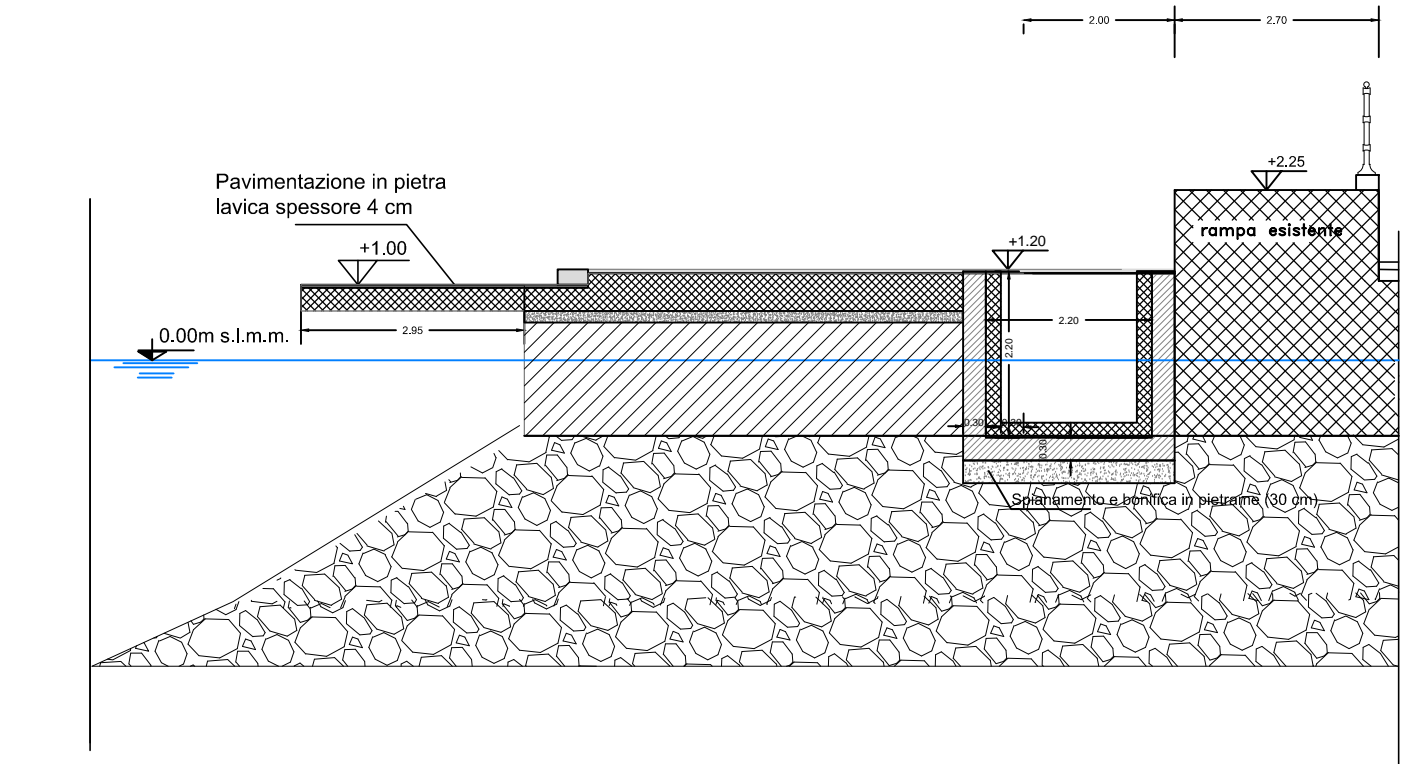

REGIONE CAMPANIA  
PROVINCIA DI SALERNO

COMUNE DI CETARA

ADEGUAMENTO E AMPLIAMENTO DEL MOLO DI SOTTOFLUTTO FUNZIONALE ALLE ATTIVITA' MERCATALI DELLA PESCA ED AL TRASPORTO PUBBLICO MARITTIMO

PROGETTO ESECUTIVO

Codice elaborato: **G.12.1** Titolo elaborato: Vasca recapito acque e connessione alla rete fognaria Scala: **VARIE**

Data: **GIUGNO 2021**

R. T. P.:  
S.A.I.L. - Studio Associato d'Ingegneri Linguati  
Dott. Ing. Fabio Linguati  
Dott. Ing. Antonio Fabozzi  
Dott. Ing. Antonio Giuseppe Volpe  
Capogruppo/Mandatario  
Dott. Ing. Francesco Sarricola  
Mandatario  
Dott. geol. Federico Tarallo  
Mandatario

Rif.	Data	DESCRIZIONE