
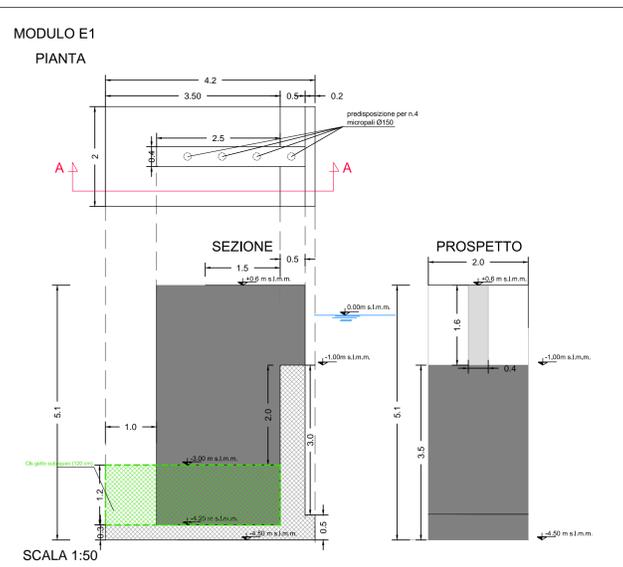
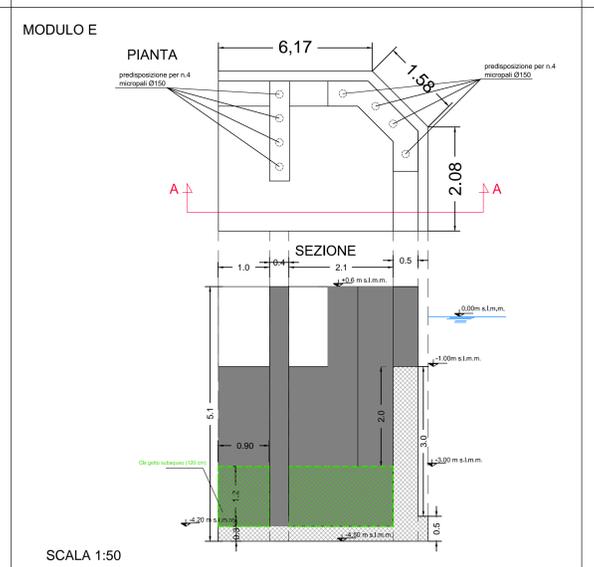


REGIONE CAMPANIA
PROVINCIA DI SALERNO

COMUNE DI CETARA

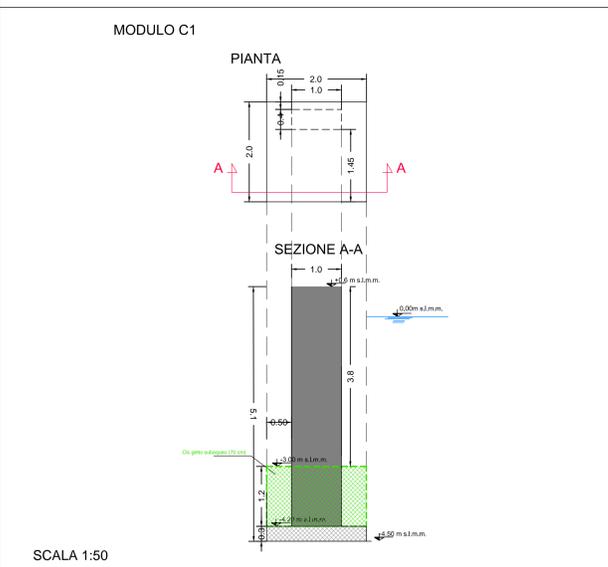

ADEGUAMENTO E AMPLIAMENTO DEL MOLO DI SOTTOFLUITO FUNZIONALE ALLE ATTIVITA' MERCATALI DELLA PESCA ED AL TRASPORTO PUBBLICO MARITTIMO

PROGETTO ESECUTIVO

Codice elaborato: **G.7** Titolo elaborato: **MOLO DI SOTTOFLUITO: MANUFATTI PREFABBRICATI COSTITUENTI LA BANCHINA** Scala: **1:50**

Data: **GIUGNO 2021** Caratteristiche: **CARPENTERIE : piante e sezioni di progetto**

R. T. P.:

S.A.I.L. - Studio Associato d'ingegneri Linguisti
Dott. ing. Fabio Linguisti
Dott. ing. Antonio Fabozzi

Dott. ing. Antonio Giuseppe Volpe

Capogruppo/Mandatario
Dott. ing. Francesco Samicola

Mandante
Dott. geol. Federico Tarallo

Rif.	Data	DESCRIZIONE