PRESCRIZIONI SUI MATERIALI	
CLASSE DI ESPOSIZIONE ELEMENTO	XS2-XS3
CALCESTRUZZO (Classe di Resistenza)	C35/45 - Rck=45 N/mmq - fck=37.35 N/mmq
COPRIFERRO MIN.	50 mm
ACCIAIO PER CLS (ZINCATO)	B450C

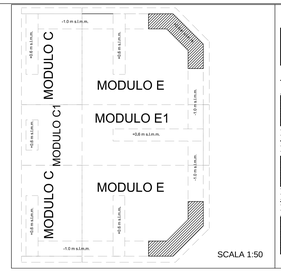

SCALA 1:50

PROFONDITA' DI POSA					
MODULO A	MODULO B	MODULO C	MODULO C1	MODULO E	MODULO E1
-3.0 m s.l.m.m.	-4.0 m s.l.m.m.	-4.5 m s.l.m.m.	-4.5 m s.l.m.m.	-4.5 m s.l.m.m.	-4.5 m s.l.m.m.

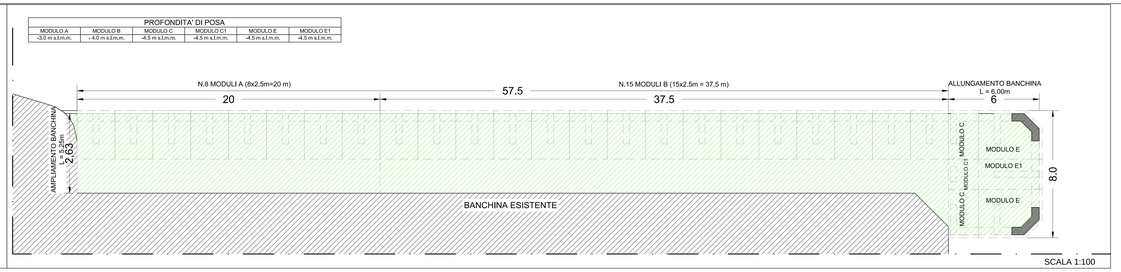

SCALA 1:100

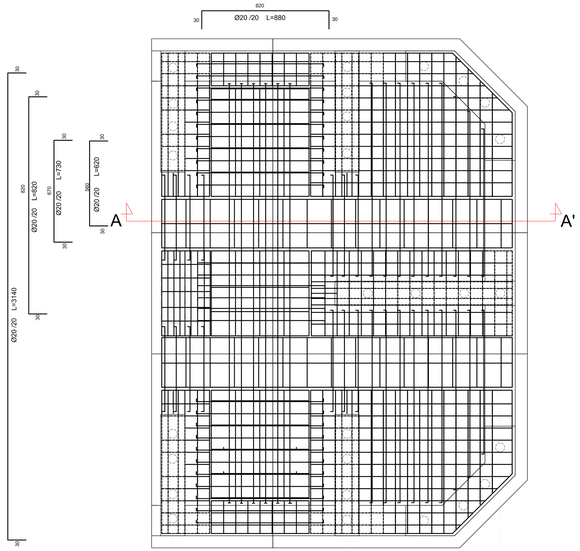

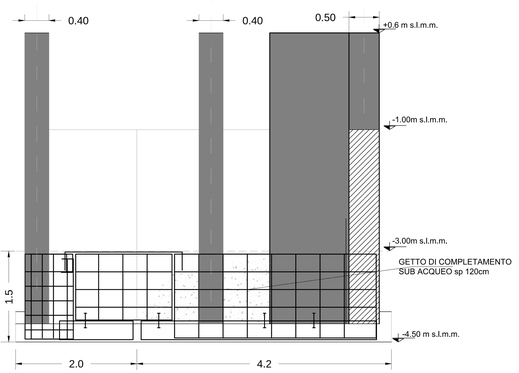

SEZIONE A-A'

DISPOSIZIONE DI ARMATURE LONGITUDINALI ED ESECUZIONE DI GETTO DI COMPLETAMENTO

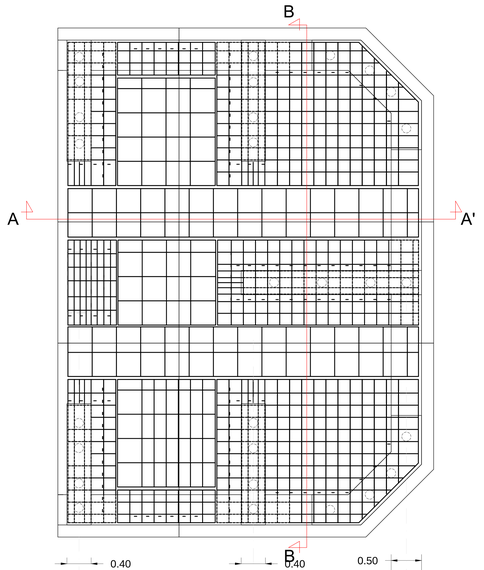

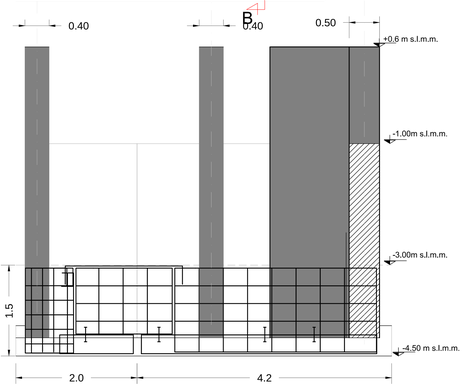

SEZIONE A-A'

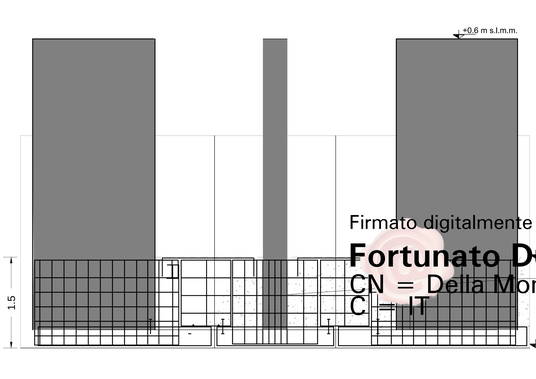

SEZIONE B-B'

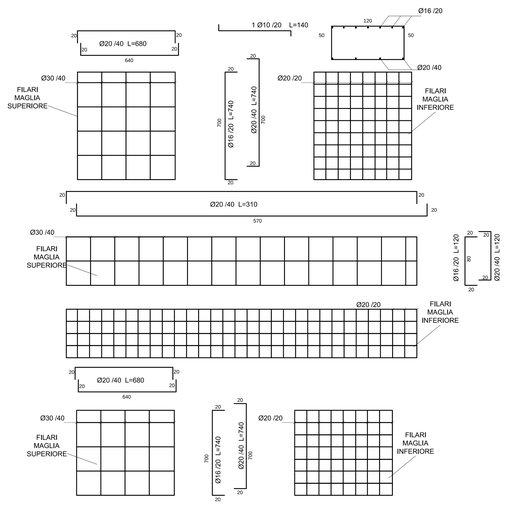

DISPOSIZIONE DI GABBIE DI ARMATURA TRASVERSALI

Firmato digitalmente da
Fortunato Della Monica
CN = Della Monica Fortunato
C = IT

REGIONE CAMPANIA
PROVINCIA DI SALERNO

COMUNE DI CETARA

ADEGUAMENTO E AMPLIAMENTO DEL MOLO DI SOTTOFLUTTO FUNZIONALE ALLE ATTIVITA' MERCATALI DELLA PESCA ED AL TRASPORTO PUBBLICO MARITTIMO

PROGETTO ESECUTIVO

Codice elaborato:	Titolo elaborato:	Scala:
G.7.3	MOLO DI SOTTOFLUTTO: MANUFATTI PREFABBRICATI COSTITUENTI LA BANCHINA ARMATURE: MODULI C-C1-E-E1	1:25
Data: GIUGNO 2021		

R. T. P.:

S.A.I.L. – Studio Associato d'Ingegneria Liguoti
Dott. ing. Fabio Liguoti
Dott. ing. Antonio Fabozzi
Capogruppo/Mandatario

Dott. ing. Antonio Giuseppe Volpe
Mandante

Dott. ing. Francesco Sarnicola
Mandante

Dott. geol. Federico Tarallo
Mandante

Rif.	Data	DESCRIZIONE