

LEGENDA

-  Linea in cavo da realizzare
-  Linea esistente da ricostruire
-  Linea aerea esistente da demolire
-  Linea aerea in progetto
-  C.P. Torrione e Bazzano

P.A.I.: Piano di Assetto Idrogeologico


-  P1-Pericolosità moderata
-  P1-Pericolosità elevata
-  P1-Pericolosità molto elevata
-  P1-Pericolosità da scarpata

P.S.D.A.: Piano Stralcio Difesa Alluvioni

-  P1-Pericolosità moderata
-  P1-Pericolosità media
-  P1-Pericolosità elevata
-  P1-Pericolosità molto elevata

Vincolo idrogeologico

- 

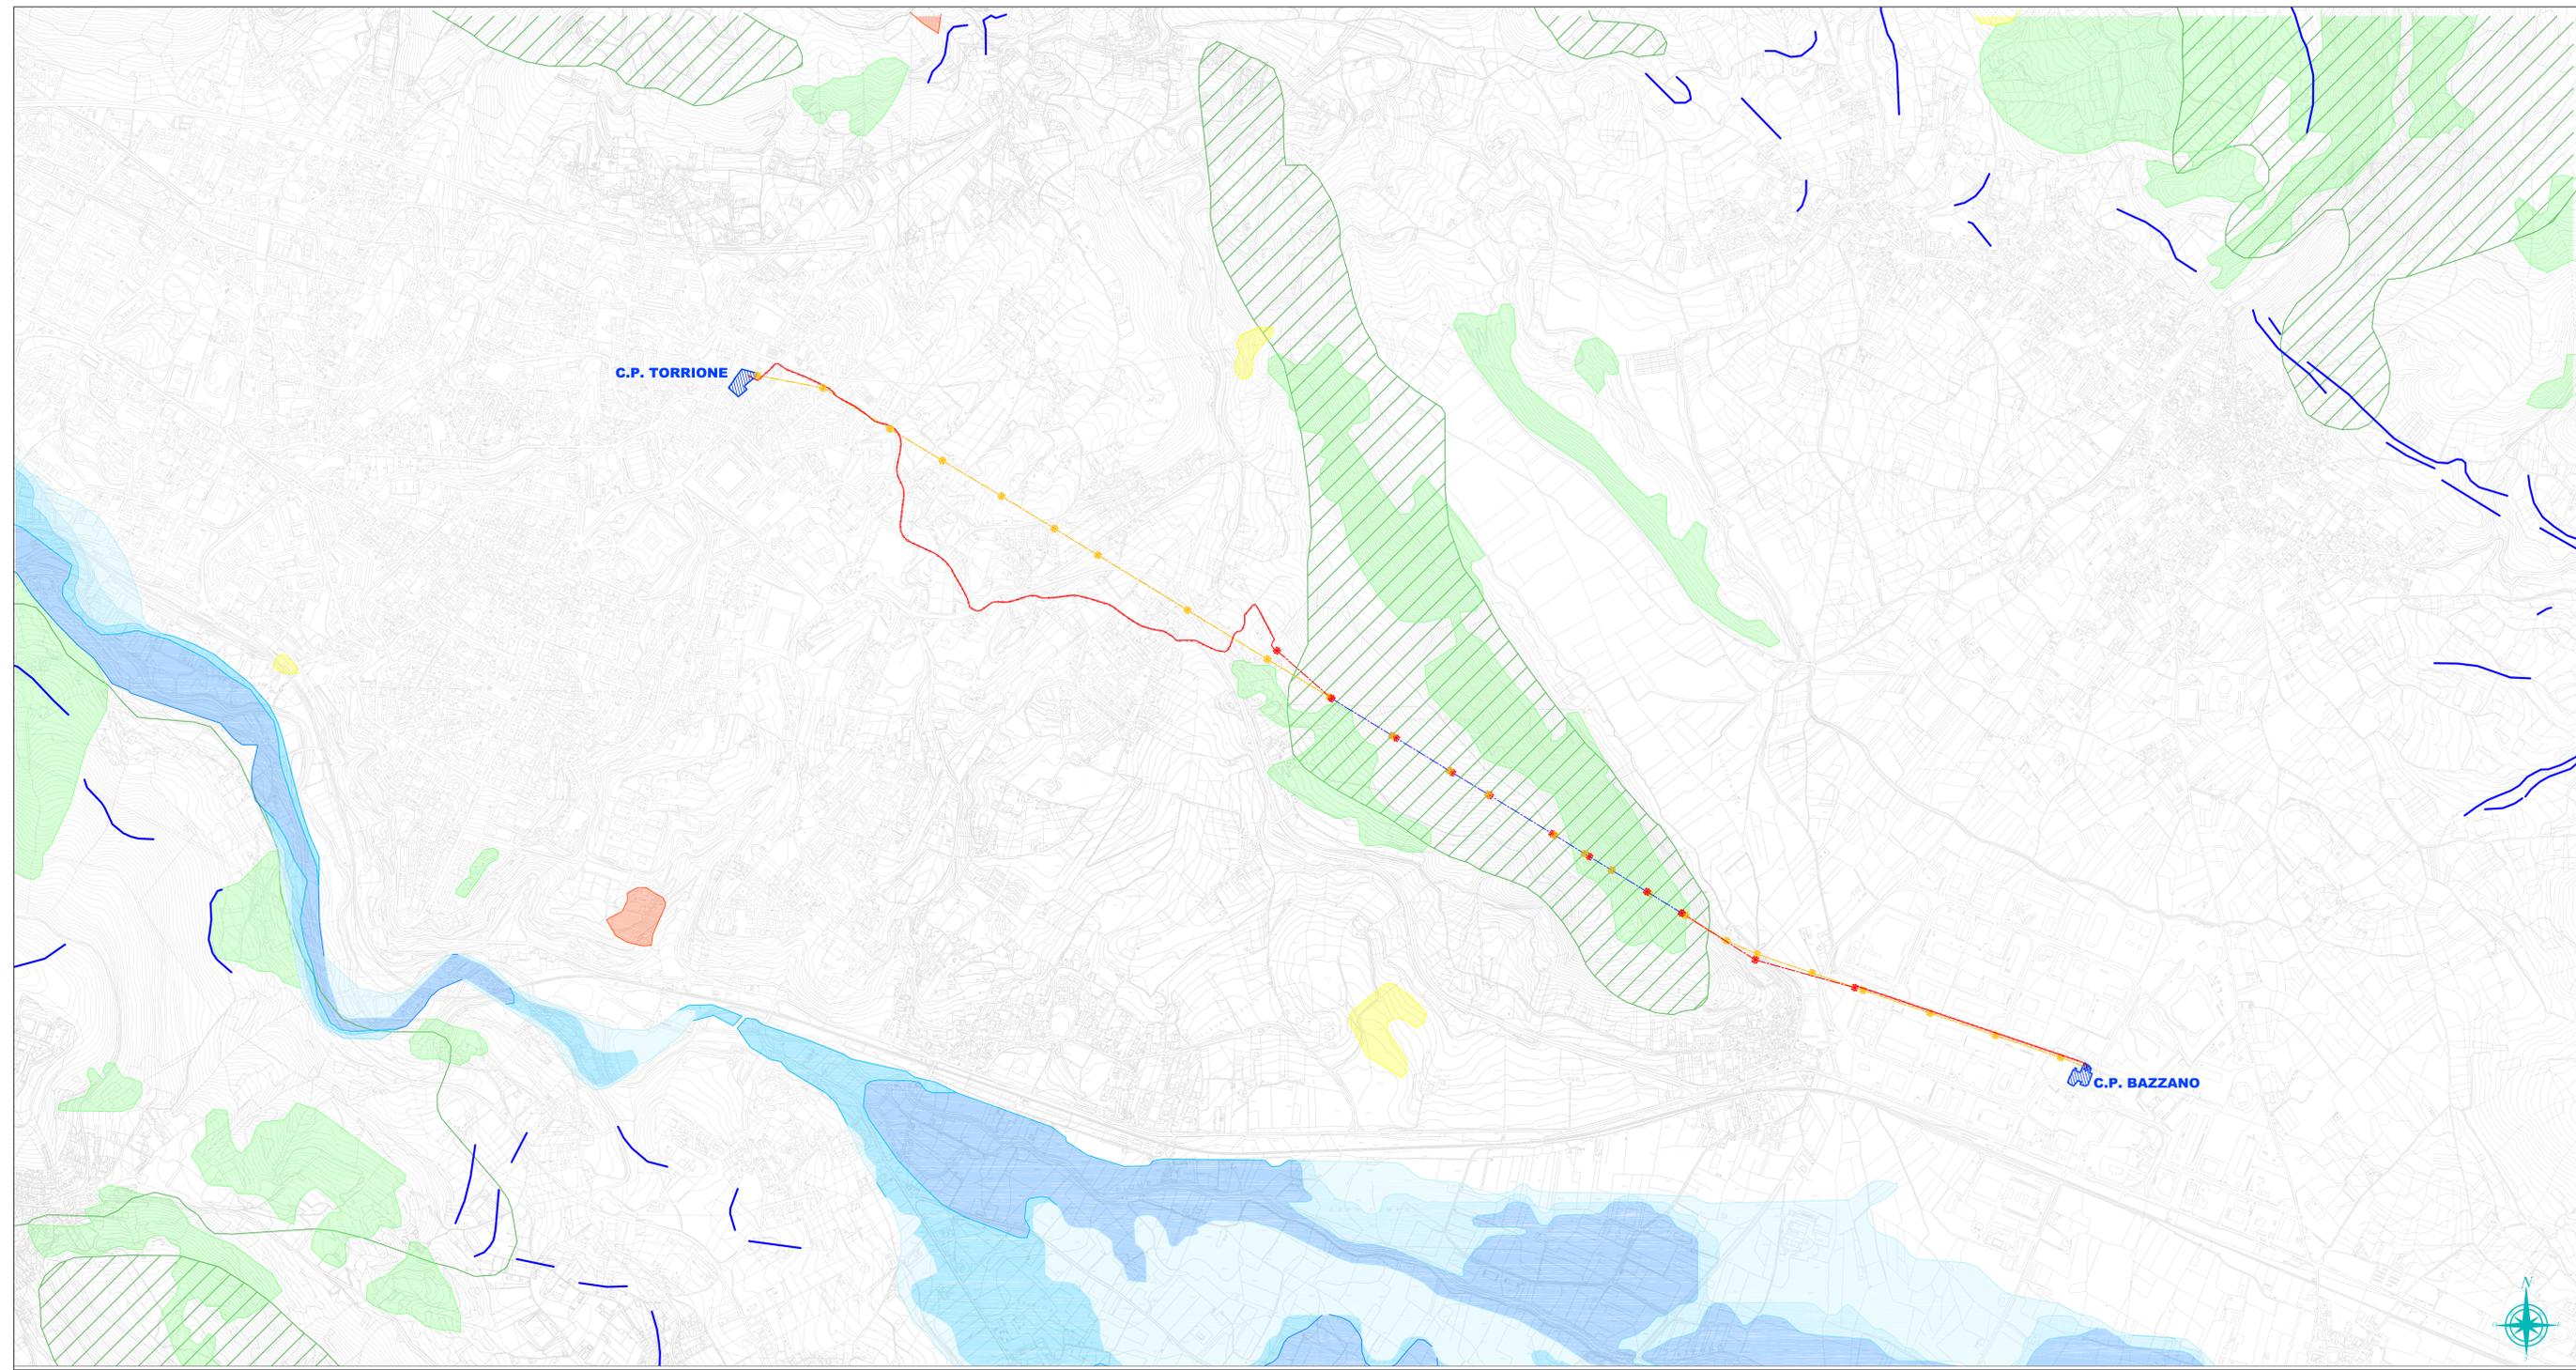

REVISIONI	DATA	DESCRIZIONE	ELABORATO	VERIFICATO	APPROVATO
01	03/01/2021	Revisione	F. Pugliese	V. Misuraca	L. Varvaro
00	13/03/2020	Prima emissione	F. Pugliese	V. Misuraca	L. Varvaro
N	DATA	DESCRIZIONE	ELABORATO	VERIFICATO	APPROVATO

CODIFICA ELABORATO APPALTATORE	Timbro e Firma Appaltatore	Logo Appaltatore
		

REVISIONI	DATA	DESCRIZIONE	CONTROLLATO	VERIFICATO	APPROVATO
01	03/01/2021	Revisione	F. Pugliese	V. Misuraca	L. Varvaro
00	13/03/2020	Prima emissione	F. Pugliese	V. Misuraca	L. Varvaro
N	DATA	DESCRIZIONE	CONTROLLATO	VERIFICATO	APPROVATO

TIPOLOGIA DELL'ELABORATO	CODIFICA DELL'ELABORATO	
Planimetria CTR	DV23862G1CEX0025	
PROGETTO	TITOLO	
RICAVATO DAL DOC. TERNA	Elettrodotto CP Torrione - CP Bazzano	
CLASSIFICAZIONE DI SICUREZZA	Aziendale	
Nome del file	Scala CAD	Formato
DV23862G1CEX0025	1 unità = 1 cm	508 x 1350
Scala	Foglio	
1:10000	1 / 1	

Questo documento contiene informazioni di proprietà Terna Rete Italia S.p.A. e deve essere utilizzato esclusivamente dal destinatario in relazione alle finalità per le quali è stato ricevuto. È vietata qualsiasi forma di riproduzione o di divulgazione senza l'esplicito consenso di Terna Rete Italia S.p.A.
This document contains information proprietary to Terna Rete Italia S.p.A. and it will have to be used exclusively for the purposes for which it has been furnished. Whichever shape of spreading or reproduction without the written permission of Terna Rete Italia S.p.A. is prohibited.