

LEGENDA
CARTA DEI VINCOLI - PIANO PAESAGGISTICO REGIONALE

VINCOLI DLgs n. 42/04 e ssmmii

| | | | |
|---|---|--|------------------------|
| lett. a) Fascia di risp. della costa | lett. g) Boschi | lett. h) Università agrarie e usi civici* | lett. i) Zone Umide |
| lett. b) Fascia di risp. dei laghi | lett. d) Montagne oltre i 1200 m slm | lett. m) Zone di interesse archeologico | elementi paesati |
| lett. c) Fascia di risp. fiumi e torr. | lett. e) Chinaccioli | parchi | elementi paesati |
| lett. d) Montagne oltre i 1200 m slm | lett. f) Parchi e Riserve | riserve | tratture |

Art. 148 (vincoli ex RD n. 1497/39, ex RD n. 1089/39)


| | |
|--|--|
| Beni Paesaggistici Vincoli ex RD n. 1497/39 | Beni monumentali vincoli ex RD n. 1089/39 |
|--|--|

PIANO PAESISTICO ABRUZZO (ed. 2004)

| | |
|---------------------------------------|---------------------------------------|
| Zona A1 - Conservazione Integrale | Zona A2 - Conservazione Parziale |
| Zona B1 - Trasformabilità Mirata | Zona B2 - Trasformabilità Mirata |
| Zona C1 - Trasformazione Condizionata | Zona C2 - Trasformazione Condizionata |

DPR n. 357/97

| | |
|--------------------------------------|-----------------------------------|
| SIC - Siti di Importanza Comunitaria | ZPS - Zone di Protezione Speciale |
|--------------------------------------|-----------------------------------|

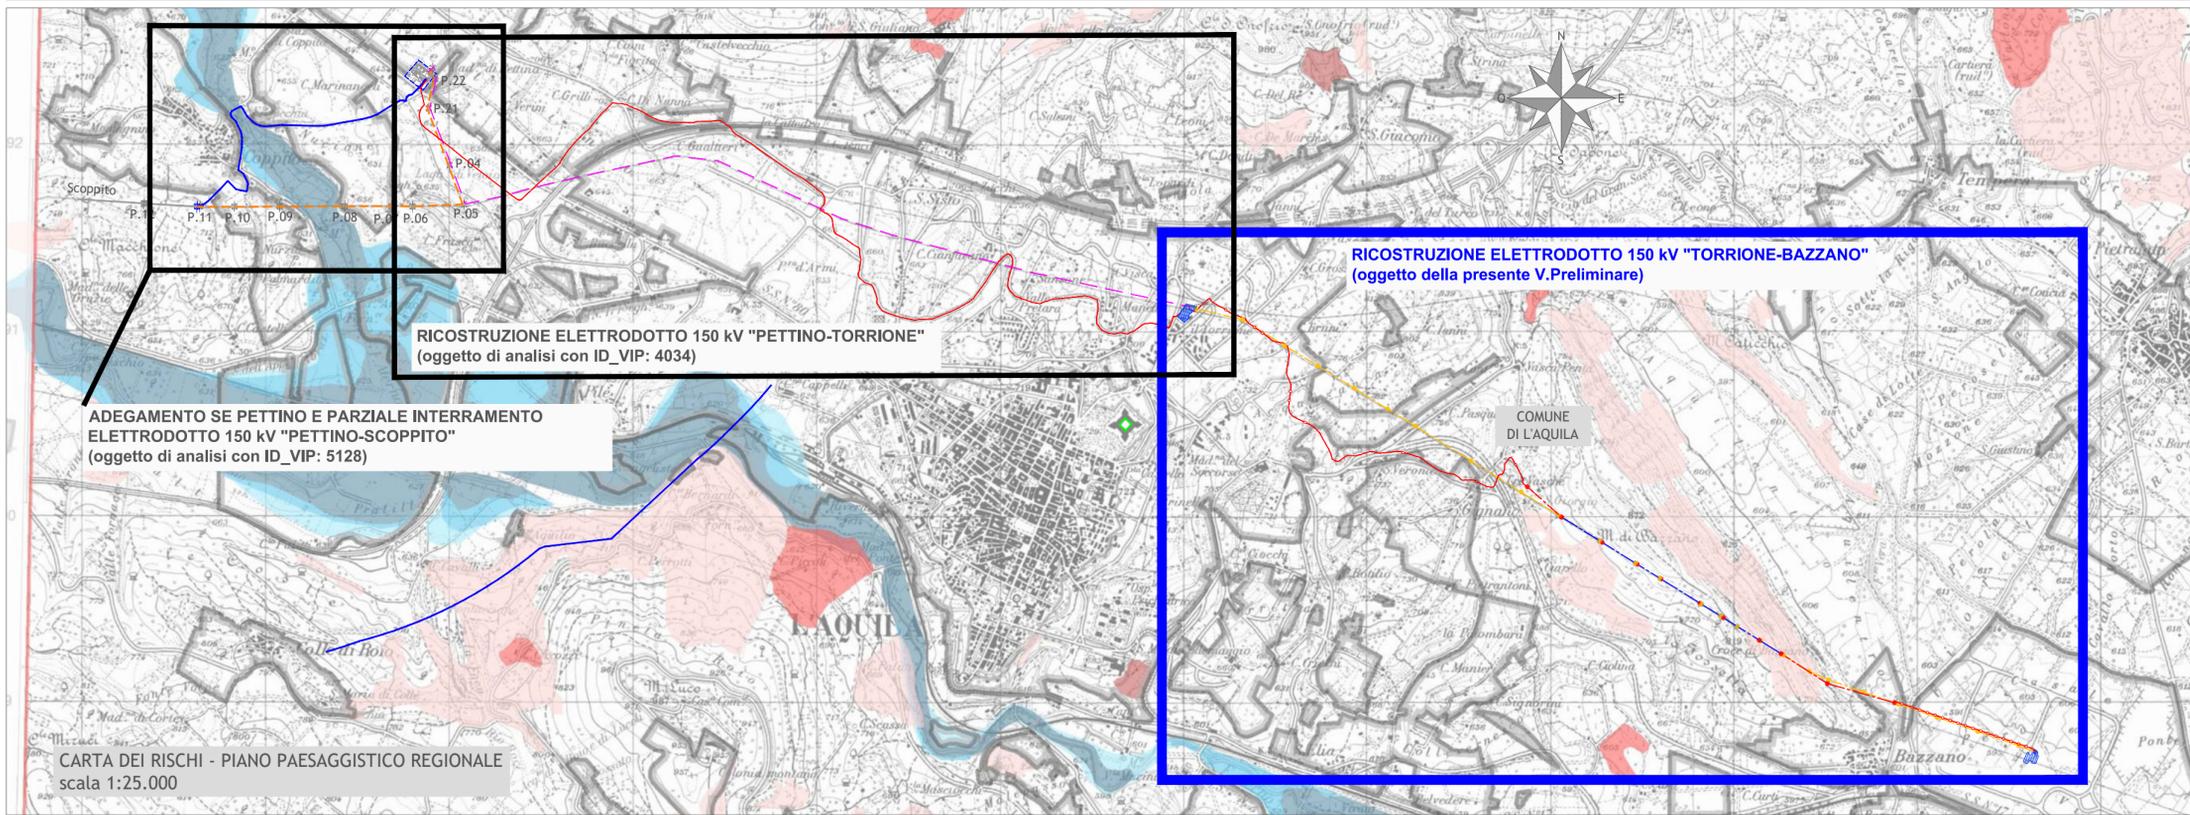

LEGENDA
CARTA DEI RISCHI - PIANO PAESAGGISTICO REGIONALE

Perimetro dei suoli urbani (perimetro dei suoli urbanizzati e da urbanizzare desunti dai PRG)

Piano Stralcio per l'Assetto Idrogeologico di Bacino
Autorità di Bacino Regione Abruzzo, Autorità di Bacino del fiume Tronto, Autorità di Bacino del fiume Trigno, Autorità di Bacino dei fiumi Liri, Garigliano e Volturno, Autorità di Bacino del fiume Tevere

| | | |
|---------------------|---------------------------|--|
| Rischio Frane Basso | Rischio Esondazione Basso | |
| Rischio Frane Medio | Rischio Esondazione Medio | |
| Rischio Frane Alto | Rischio Esondazione Alto | |

LEGENDA RICOSTRUZIONE ELETTRODOTTO 150 kV "TORRIONE-BAZZANO"

- Linea in cavo da realizzare
- Linea esistente da ricostruire
- Linea aerea esistente da demolire
- Linea aerea in progetto
- C.P. Torrione e Bazzano

LEGENDA INTERRAMENTI GIÀ VALUTATI (ID_VIP: 5128 e ID_VIP: 4034)

- Cavidotto AT 150 kV Pettino - Scoppito di progetto
- Linea aerea AT 150 kV Pettino - Scoppito da demolire
- Cavidotto AT 150 kV Pettino Torrione in altro iter autorizzativo EL-407
- Linea aerea AT 150 kV Pettino Torrione da demolire oggetto di interrimento in altro iter autorizzativo EL-407
- Linea aerea AT 150 kV esistente
- Direzione Linea
- Nuovo sostegno 150kV porta-terminale
- Stazione Elettrica
- Sostegno esistente
- Sostegno da demolire

| REVISIONI | N. | DATA | DESCRIZIONE | ELABORATO | VERIFICATO | APPROVATO |
|-----------|----|------------|-----------------|------------|-------------|------------|
| | 00 | 09/11/2021 | Prima emissione | F. Puglisi | V. Misuraca | L. Varvaro |

CODIFICA ELABORATO APPALTATORE: Timbro e Firma Appaltatore

Logo Appaltatore: **VARVARO & MISURACA INGEGNERIA S.r.l.**

| REVISIONI | N. | DATA | DESCRIZIONE | CONTROLLATO | VERIFICATO | APPROVATO |
|-----------|----|------------|-----------------|-------------|-------------|------------|
| | 00 | 09/11/2021 | Prima emissione | F. Puglisi | V. Misuraca | L. Varvaro |

| TIPOLOGIA DELL'ELABORATO | CODIFICA DELL'ELABORATO | | Terna Rete Italia | | |
|------------------------------|---|-------------|-------------------|--------|--|
| Planimetria | DV23862G1CEX0067 | | TERNA GROUP | | |
| PROGETTO | TITOLO | | | | |
| RICAVATO DAL DOC. TERNA | Ricostruzione elettrodotto "CP Torrione - CP Bazzano" | | | | |
| CLASSIFICAZIONE DI SICUREZZA | CARTA DEI VINCOLI - STRALCIO PPR - VISTA D'INSIEME CON GLI INTERVENTI ID_VIP: 4034 E 5128 | | | | |
| Aziendale | | | | | |
| NOME DEL FILE | SCALA CAD | FORMATO | SCALA | FOGLIO | |
| DV23862G1CEX0067.dwg | 1 unità = 1 cm | 825x8368 mm | 1:25000 | 1 / 1 | |

Questo documento contiene informazioni di proprietà Terna Rete Italia S.p.A. e deve essere utilizzato esclusivamente dal destinatario in relazione alle finalità per le quali è stato ricevuto. E' vietata qualsiasi forma di riproduzione o di divulgazione senza l'esplicito consenso di Terna Rete Italia S.p.A.

This document contains information proprietary to Terna Rete Italia S.p.A. and it will have to be used exclusively for the purposes for which it has been furnished. Whichever shape of spreading or reproduction without the written permission of Terna Rete Italia S.p.A. is prohibi.