



Gruppo S.I.A.S. S.p.A.

PROGETTO N° A11002-D

AUTOSTRAD E SESTRI LEVANTE – LIVORNO

con diramazione VIAREGGIO – LUCCA e FORNOLA – LA SPEZIA

MIGLIORAMENTO VIABILITA' SVINCOLI

NUOVO SVINCOLO A12 - S.S.1 VIA AURELIA SUD LOCALITA' CIMITERO DI STAGNO COMUNE DI PISA

PROGETTO DEFINITIVO

PROGETTAZIONE:



Ing. Dorina Spoglianti
Iscritto Albo Ingegneri
Prov. di Milano n°A 20953

CONSULENZA PROGETTAZIONE:



BATIMAT s.r.l.
SOCIETÀ DI INGEGNERIA

EM./RE.	DATA	DESCRIZIONE	REDATTO	CONTR.	APPROV.
0	agosto 2011	Prima Emissione	B. Visentin	M. Battiston	D. Spoglianti

RELAZIONE PAESAGGISTICA VISUALIZZAZIONI FOTOREALISTICHE

CODICE IDENTIFICATIVO: 10_XT_DF_02

Scala: -

salt
società autostrada ligure toscana s.p.a.
AMMINISTRATORE DELEGATO

(Dott. Ing. Paolo Pierantoni)




Sede sociale:
55041 Lido di Camaiore (LU)
via Don Enrico Tazzoli 9
Casella postale 56

Telefono: 0584-9091
Telefax: 0584-909300/319
E-mail: salt@salt.it
www.salt.it

Capitale sociale
€ 120.000.000
interamente versato

Codice Fiscale – P.IVA e
n.iscr. Registro Imprese Lucca
00140570466

Planimetria - Coni ottici (scala 1:2.000)

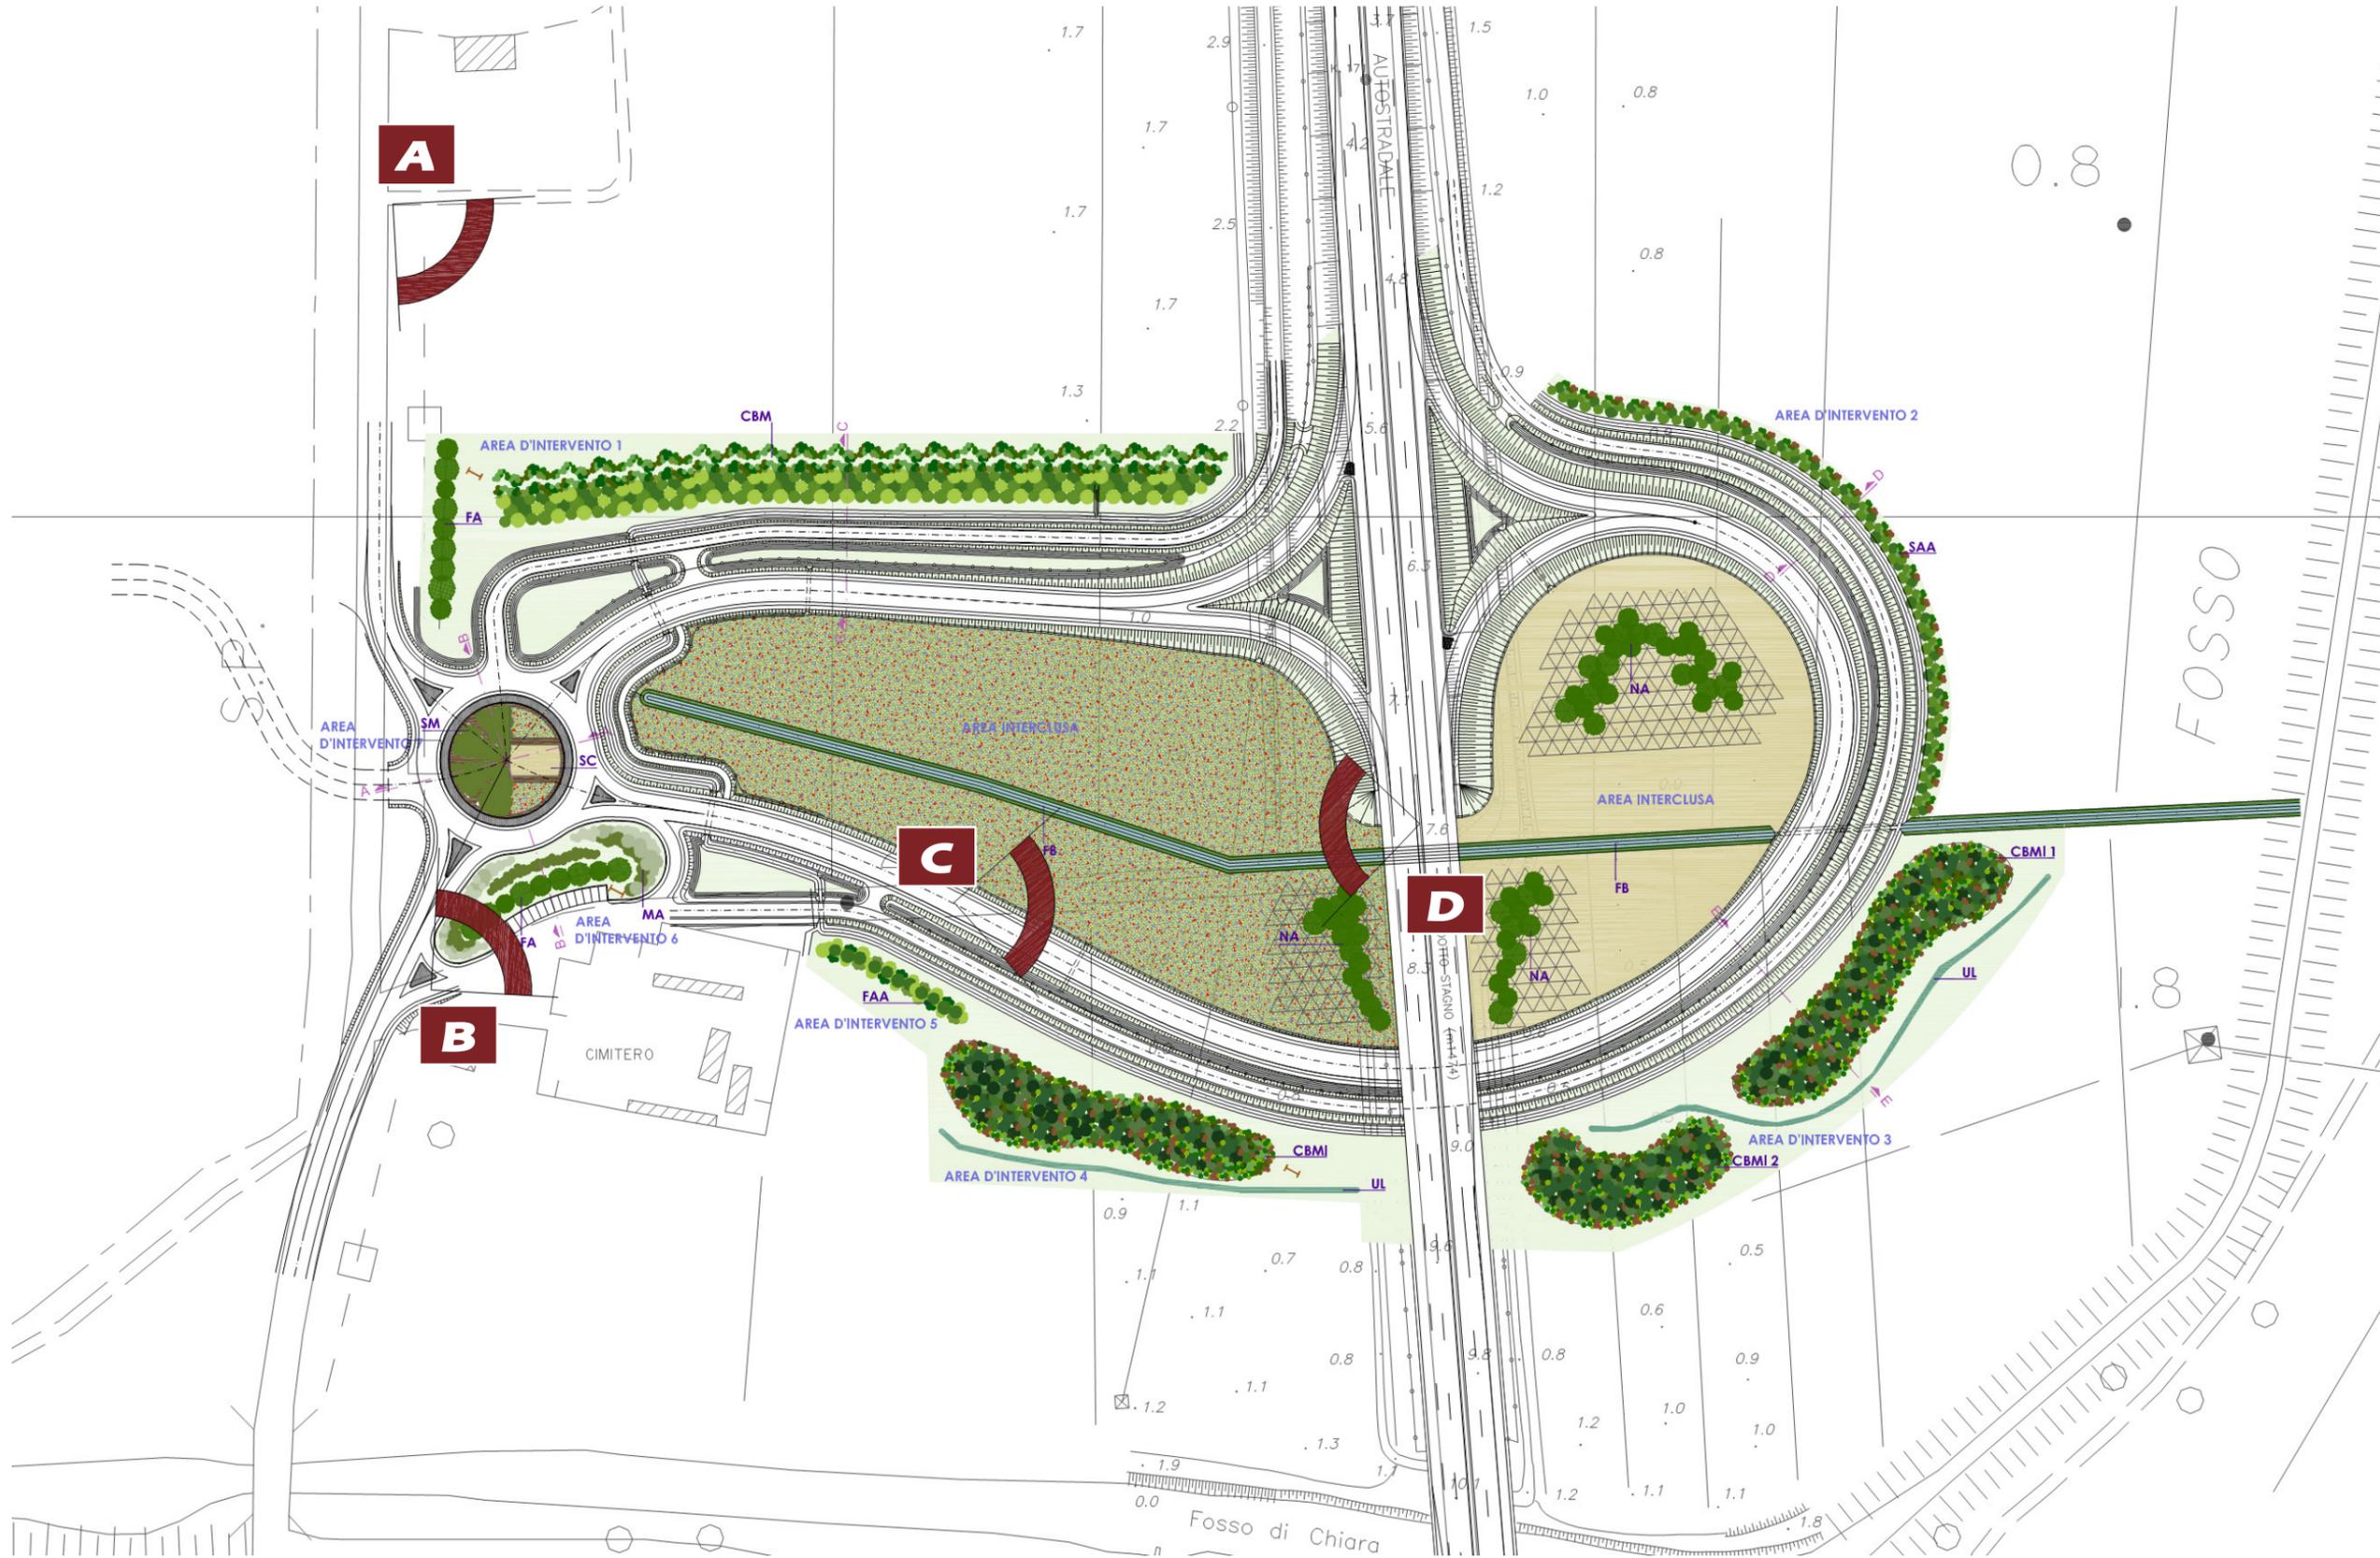

A - Prima



Visualizzazione fotorealistica A - Vista dalla cascina Poggio al Lupo - Prima

A - Dopo



Visualizzazione fotorealistica A - Vista dalla cascina Poggio al Lupo - Dopo

B - Prima



Visualizzazione fotorealistica B - Area schermante il parcheggio del Cimitero di Stagno-Prima

B - Dopo



Visualizzazione fotorealistica B - Area schermante il parcheggio del Cimitero di Stagno- Prima

C - Prima



Visualizzazione fotorealistica C - Inquadratura dall'attuale strada di servizio alla barriera di Livorno- Prima



C - Dopo

Visualizzazione fotorealistica C - Inquadratura dall'attuale strada di servizio alla barriera di Livorno- Dopo

D - Prima



Visualizzazione fotorealistica D - Vista dall'attuale viadotto autostradale - Prima

D - Dopo



Visualizzazione fotorealistica D - Vista dall'attuale viadotto autostradale - Dopo