


COROGRAFIA Scala 1:200.000

1	10/08/2021	EMISSIONE PER PERMESSI	V.PELLICCIA	F.VITALI	M.BEGINI
0	20/05/2021	EMISSIONE PER COMMENTI	V.PELLICCIA	F.VITALI	M.BEGINI
REV	DATA	DESCRIZIONE	ELABORATO	VERIFICATO	APPROVATO
Proprietario		Progettista		Disegno	
		 R.f.TFM: 011-PJM16-005-11-DT-D-5209		PG-US-D-01009	
INTERVENTI IN COMUNE DI CASTELRAIMONDO INTERVENTI IN COMUNE DI CAMERINO IMPIANTO HPRS 10.000 7012 bar IN COMUNE DI CASTELRAIMONDO			Revisione	1	
			Comm.	NR/20110/R-L01 NR/20110/R-L02 NR/20110/R-L01	
			Cod. tec.	-	
TRACCIATO DI PROGETTO CON USO DEL SUOLO			Scala	1 : 5000	

1	10/08/2021	EMMISSIONE PER PERMESSI	V.PELLICCIA	F.VITALI	M.BEGINI
0	20/05/2021	EMMISSIONE PER COMMENTI	V.PELLICCIA	F.VITALI	M.BEGINI
INDICE	DATA	REVISIONI	ELABORATO	VERIFICATO	APPROVATO
			Dis.	PG-US-D-01009	
			Comm.	NR/20110/R-L01 NR/20110/R-L02 NR/20110/R-101	


TRACCIATO DI PROGETTO CON USO DEL SUOLO

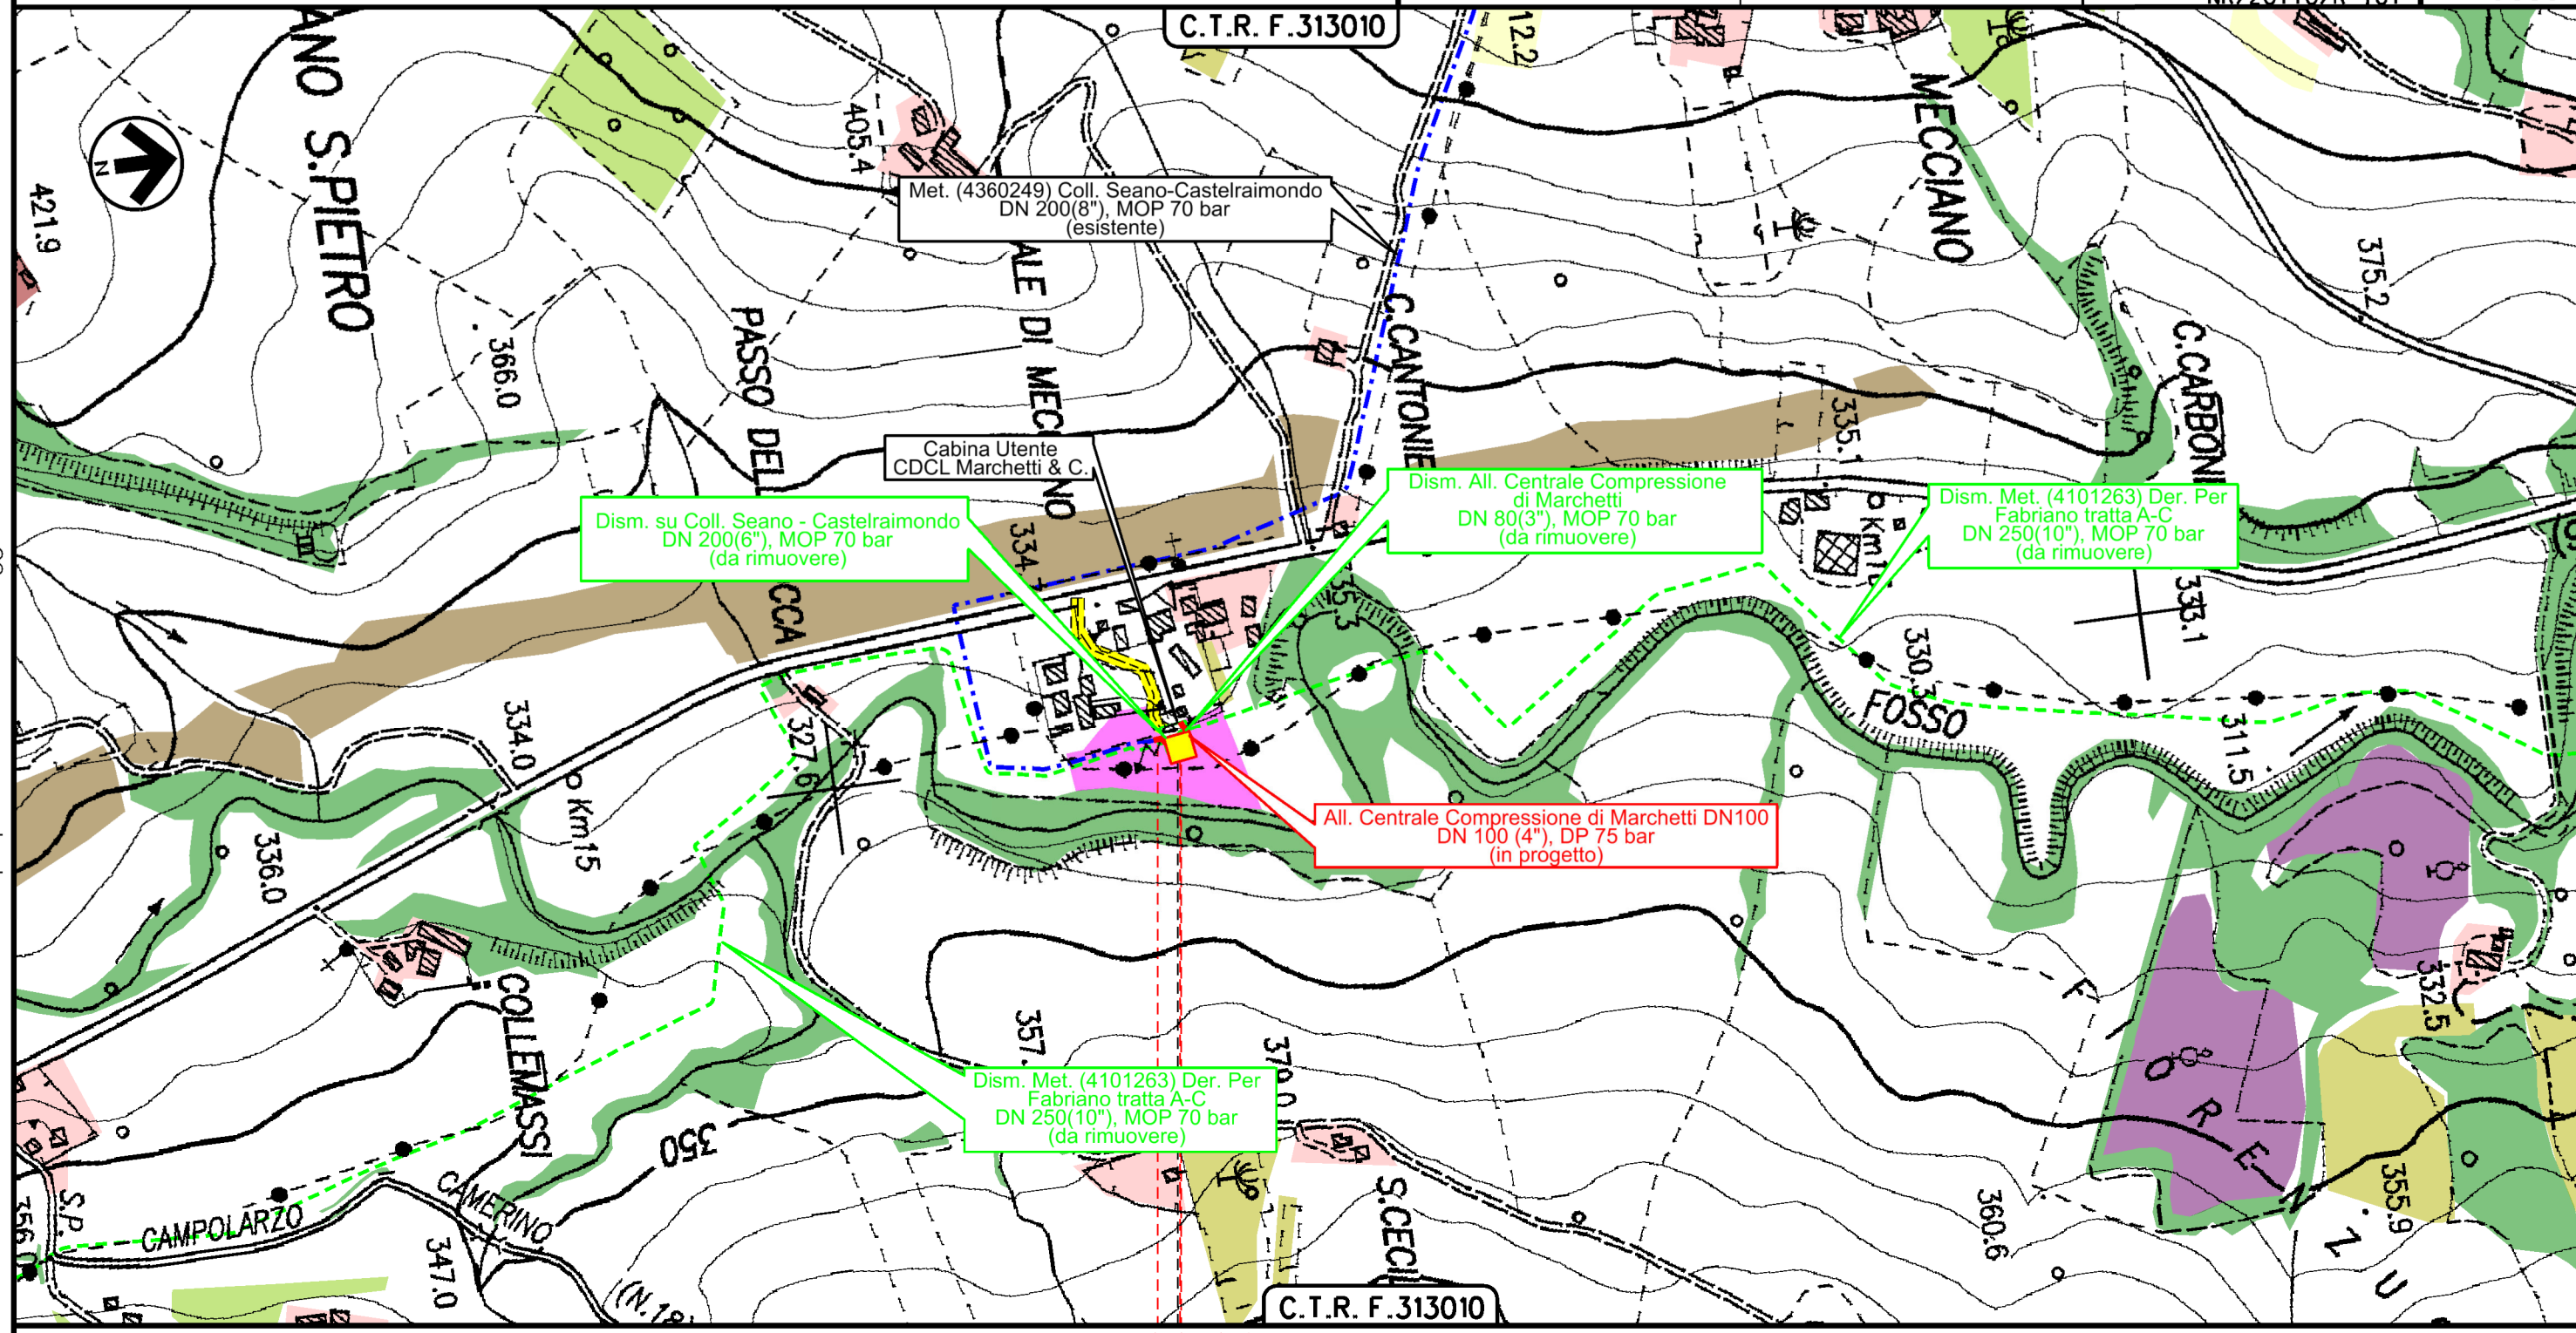

0 0+050

CAMERINO
 MACERATA


impianto da rimuovere	4101263/1.1	4360249/2	PIDA n.1 in progetto
-----------------------	-------------	-----------	----------------------

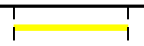


Il presente disegno è di proprietà aziendale - La Società tutelera i propri diritti a termine di legge.

1	10/08/2021	EMISSIONE PER PERMESSI	V.PELLICCIA	F.VITALI	M.BEGINI
0	20/05/2021	EMISSIONE PER COMMENTI	V.PELLICCIA	F.VITALI	M.BEGINI
INDICE	DATA	REVISIONI	ELABORATO	VERIFICATO	APPROVATO
			Dis.	PG-US-D-01009	
			Comm.	NR/20110/R-L01 NR/20110/R-L02 NR/20110/R-101	

TRACCIATO DI PROGETTO CON USO DEL SUOLO

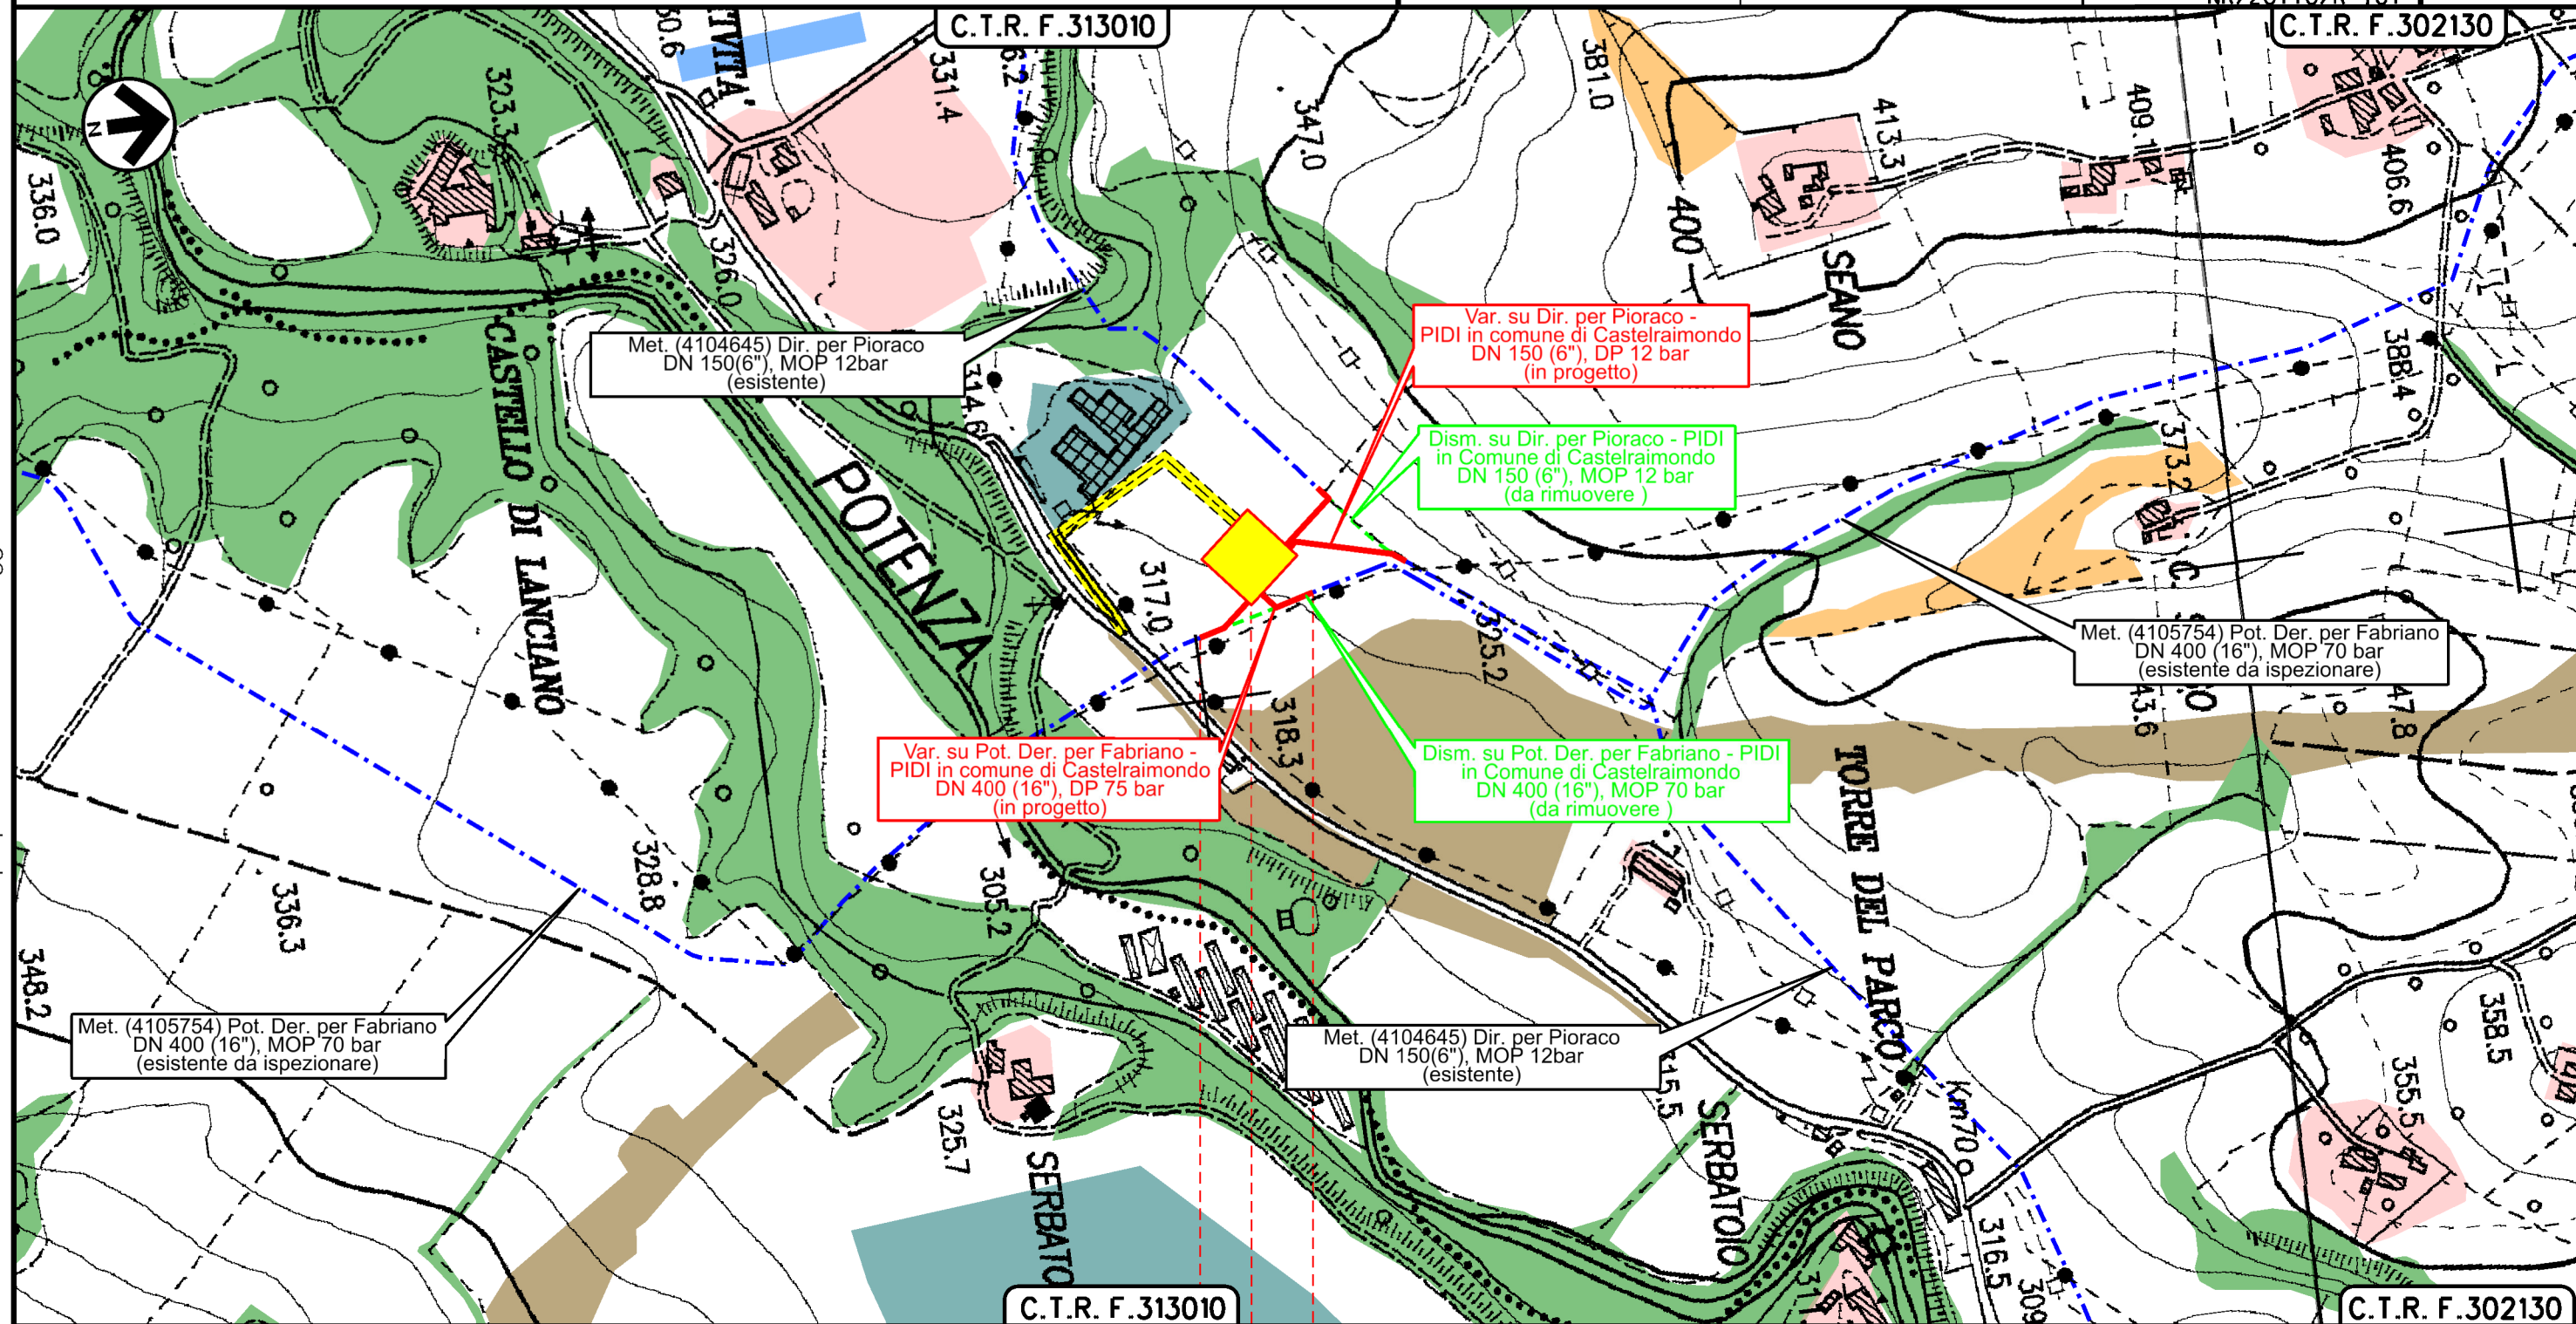


0 0+105
 CASTELRAIMONDO
 MACERATA

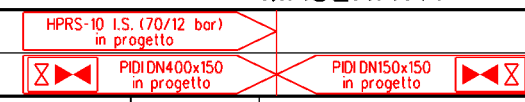

Il presente disegno è di proprietà aziendale - La Società 'tutelera' i propri diritti a termine di legge.

1	10/08/2021	EMISSIONE PER PERMESSI	V.PELLICCIA	F.VITALI	M.BEGINI
0	20/05/2021	EMISSIONE PER COMMENTI	V.PELLICCIA	F.VITALI	M.BEGINI
INDICE	DATA	REVISIONI	ELABORATO	VERIFICATO	APPROVATO
			Dis. PG-US-D-01009		
			Comm. NR/20110/R-L01 NR/20110/R-L02 NR/20110/R-L01		

TRACCIATO DI PROGETTO CON USO DEL SUOLO

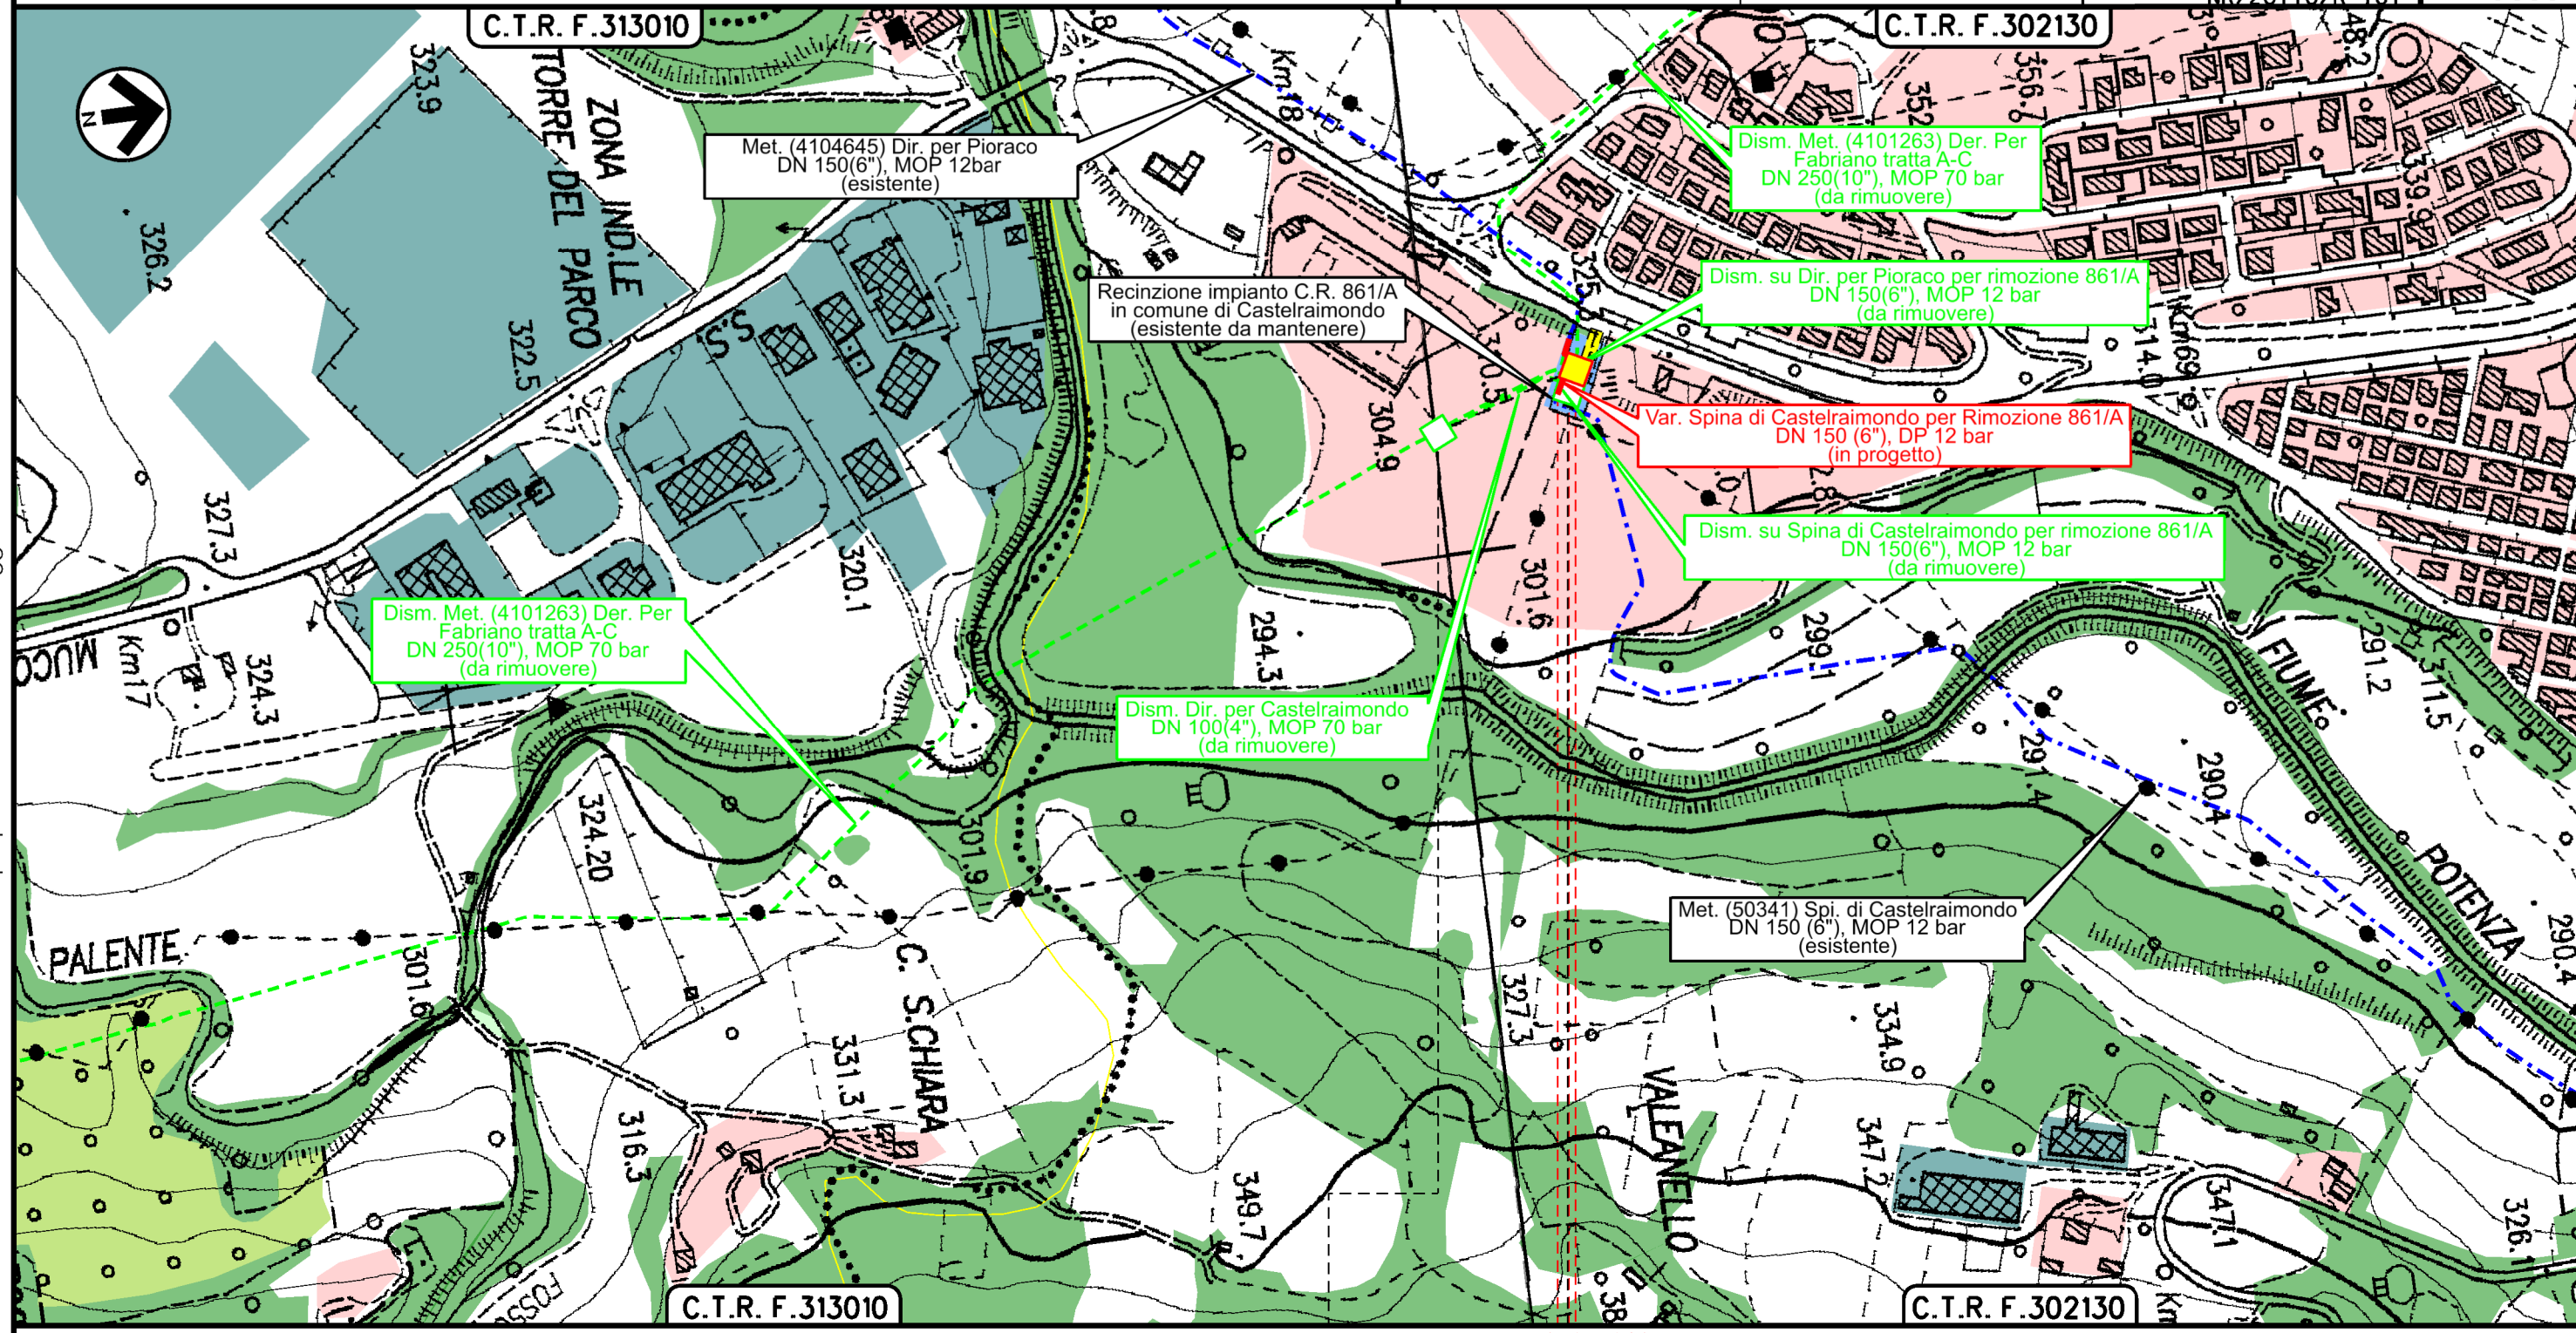

0+060
 CASTELRAIMONDO
 MACERATA




Il presente disegno è di proprietà aziendale - La Società tutelerà i propri diritti a termine di legge.

INTERVENTI IN COMUNE DI CASTELRAIMONDO
 INTERVENTI IN COMUNE DI CAMERINO
 IMPIANTO HPRS 10.000 70/12 bar IN COMUNE DI CASTELRAIMONDO


1	10/08/2021	EMMISSIONE PER PERMESSI	V.PELICCIA	F.VITALI	M.BEGINI
0	20/05/2021	EMMISSIONE PER COMMENTI	V.PELICCIA	F.VITALI	M.BEGINI
INDICE	DATA	REVISIONI	ELABORATO	VERIFICATO	APPROVATO
			Dis.	PG-US-D-01009	
			Comm.	NR/20110/R-L01 NR/20110/R-L02 NR/20110/R-101	

Foglio
 5
 di 6
 Scala
 1:5000

TRACCIATO DI PROGETTO CON USO DEL SUOLO

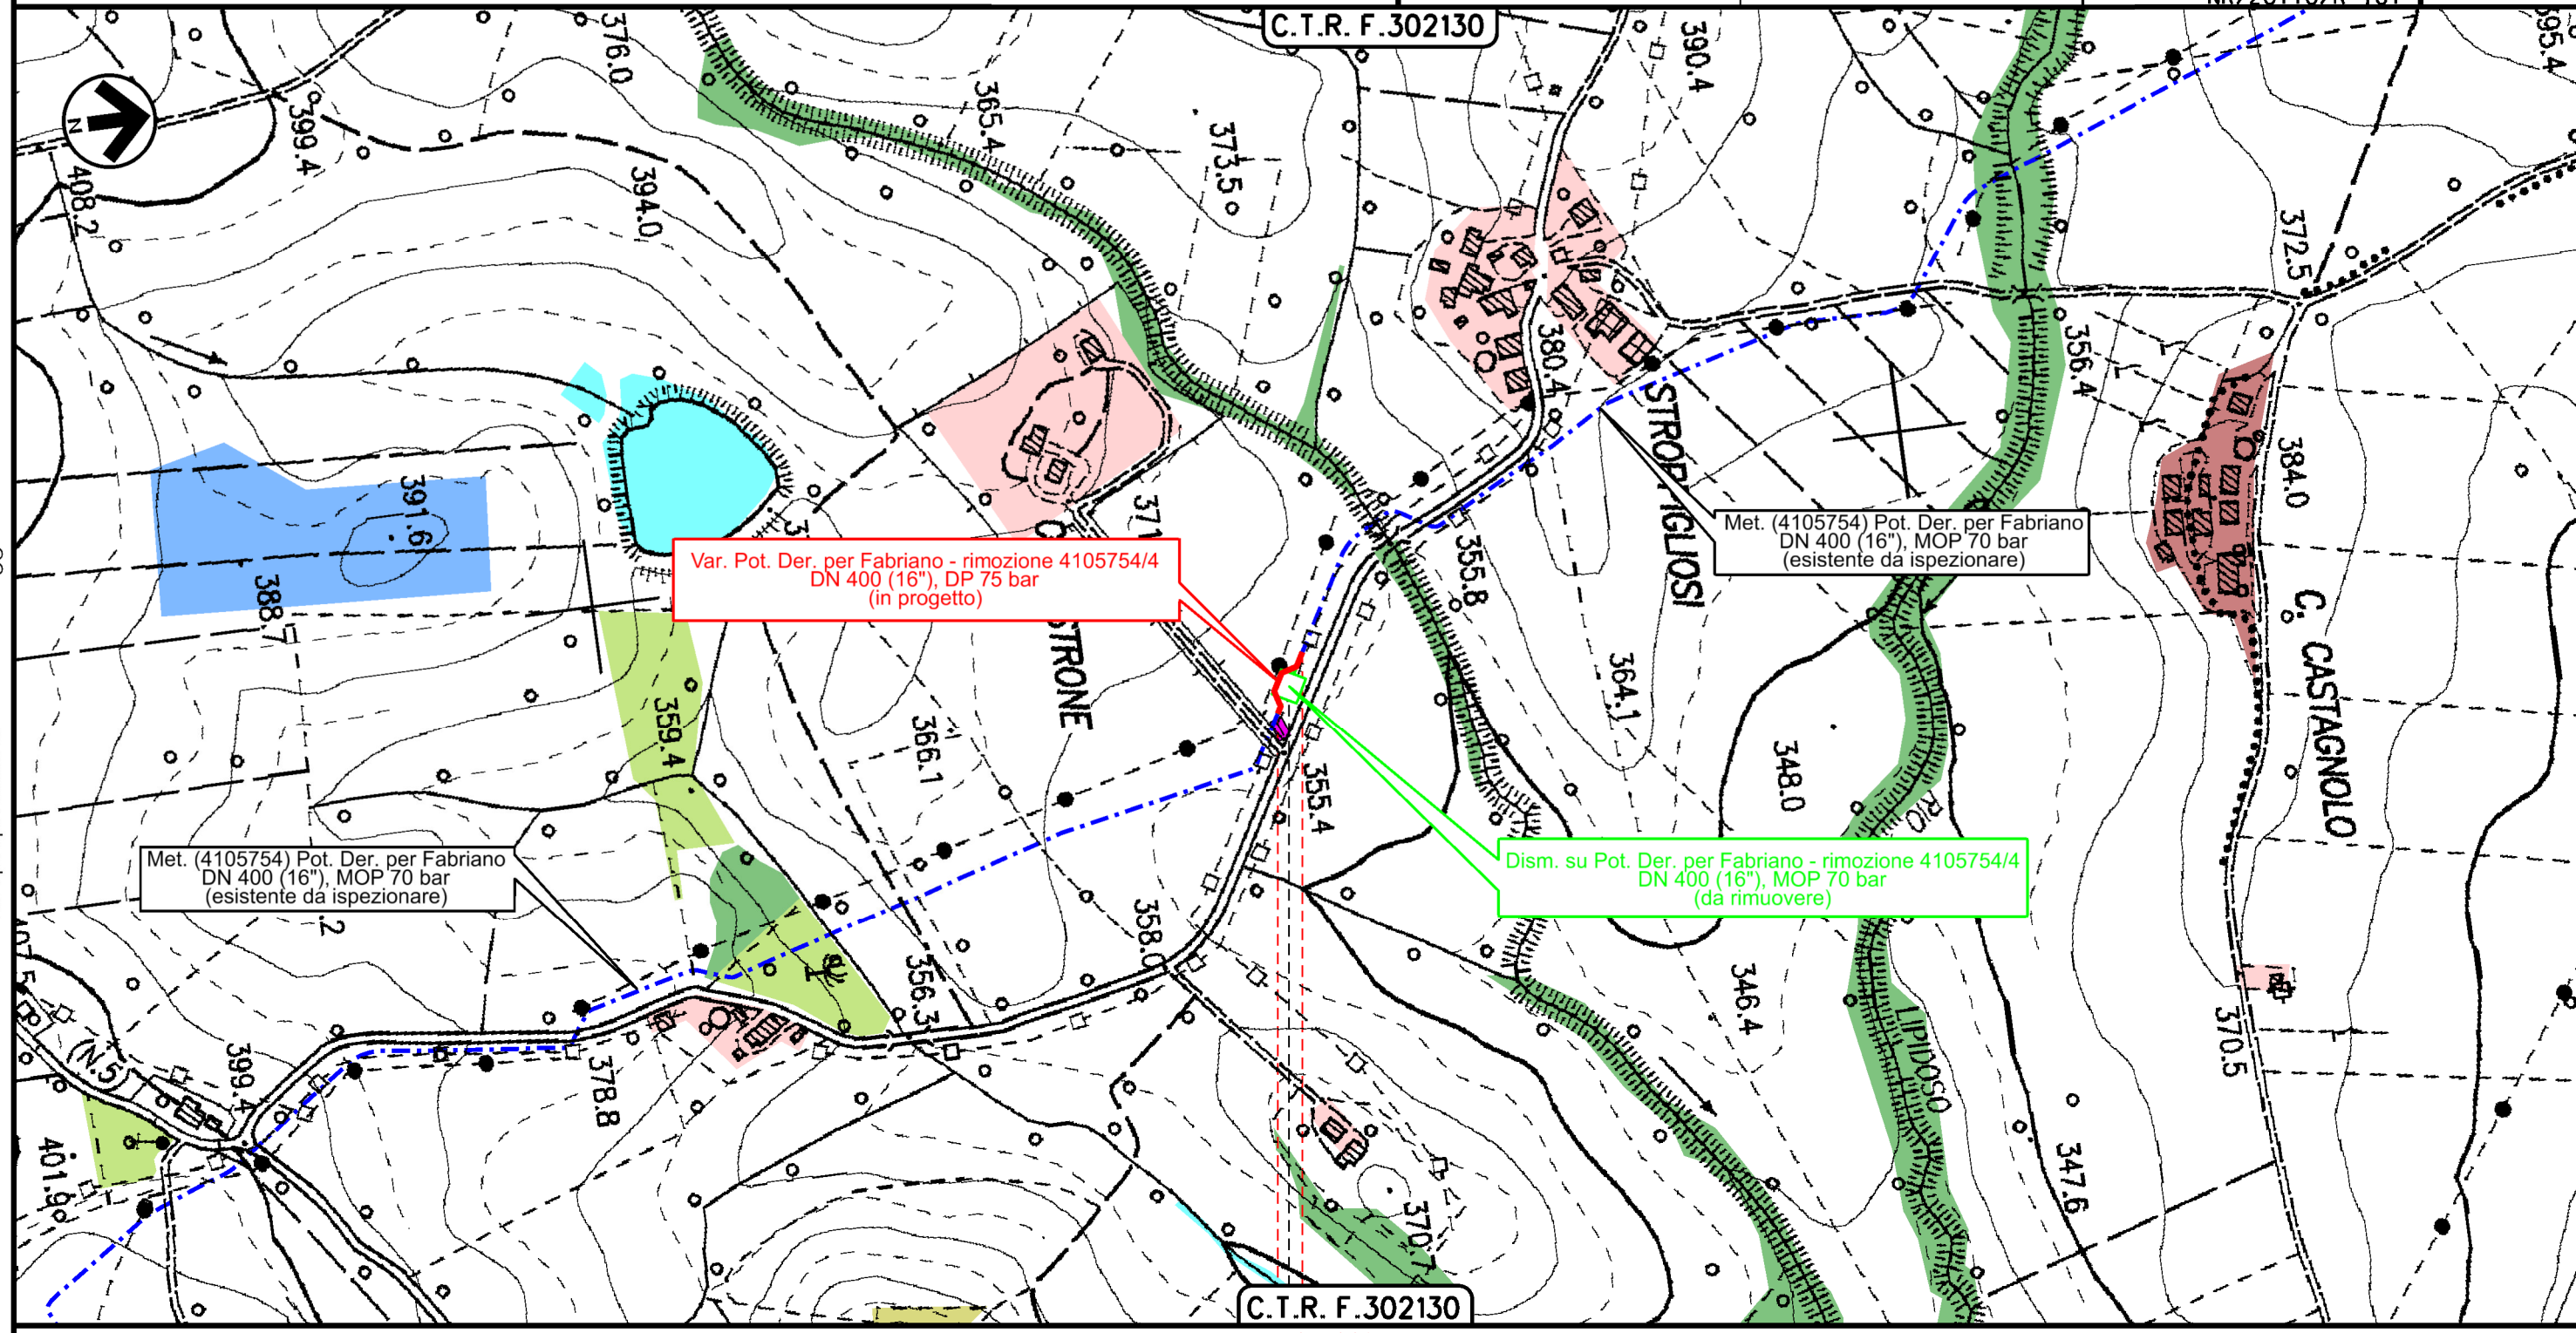

0+060
 CASTELRAIMONDO
 MACERATA

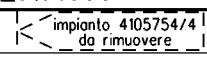

Il presente disegno è di proprietà aziendale - La Società tutelera i propri diritti a termine di legge.

1	10/08/2021	EMISSIONE PER PERMESSI	V.PELLICCIA	F.VITALI	M.BEGINI
0	20/05/2021	EMISSIONE PER COMMENTI	V.PELLICCIA	F.VITALI	M.BEGINI
INDICE	DATA	R E V I S I O N I	ELABORATO	VERIFICATO	APPROVATO
			 R.I.F.TFM: 011-PJM16-005-11-DT-D-5209		
			Dis. PG-US-D-01009		
			Comm. NR/20110/R-L01 NR/20110/R-L02 NR/20110/R-101		

TRACCIATO DI PROGETTO CON USO DEL SUOLO

LEGENDA

SIMBOLOGIA CARTOGRAFICA


- | | | | |
|--|---|--|---|
| | Metanodotto in progetto | | Altri metanodotti in progetto |
| | Metanodotti in esercizio | | Metanodotti e impianti in progetto da altra opera |
| | Metanodotti da porre fuori esercizio e recuperare | | Gallerie, Tunnel, Mini-Microtunnel, Raise Boring e T.O.C. |
| | Aree impianti stacco-terminale in progetto da altra opera | | Impianti di linea in progetto |
| | Aree impianti stacco-terminale esistenti | | Impianti di linea su rete in esercizio |
| | Strade di accesso provvisorio | | Impianti di linea da porre fuori esercizio e recuperare |
| | Strada di accesso all'impianto | | Piazzola di stoccaggio tubazioni |
| | Adeguamento strade esistenti | | Strade di recente realizzazione |
| | Limite sovrapposizione fogli | | |

SIMBOLOGIA MECCANICA

- Punto di intercettazione di linea (P.I.L.)
- Punto di intercettazione di derivazione importante (P.I.D.I.)
- Punto di intercettazione di derivazione semplice con stacco da P.I.L. (P.I.D.S.)
- Punto di intercettazione e derivazione semplice con stacco da Linea (P.I.D.S.)
- Punto di intercettazione con discaggio di allacciamento (P.I.D.A.)
- Punto predisposto per il discaggio di allacciamento (P.P.D.A.)
- Punto di sezionamento elettrico terminale (P.S.E.T.)
- Stazione predisposta per lancio e ricevimento PIG
- Impianto di riduzione/regolazione della pressione

SIMBOLOGIA TEMATICA

- Arbusteti
- Aree boscate e filari arborei
- Aree cantiere per nuova infrastruttura
- Aree urbane
- Bacini idrici, fiumi e canali
- Complessi industriali e commerciali
- Frutteti
- Impianti energetici
- Incolti
- Insediamenti zootecnici e complessi agroindustriali
- Noceti
- Prati
- Seminativi
- Uliveti
- Vigneti e colture associate
- Vivai e orticole

Progressiva chilometrica	N.
Comuni	
Province	
Impianti	
Attraversamenti	TIPOLOGIA ATTRAVERSATA (SS n. **, corso d'acqua, ferrovia, ecc.)
Strade - Piste	