


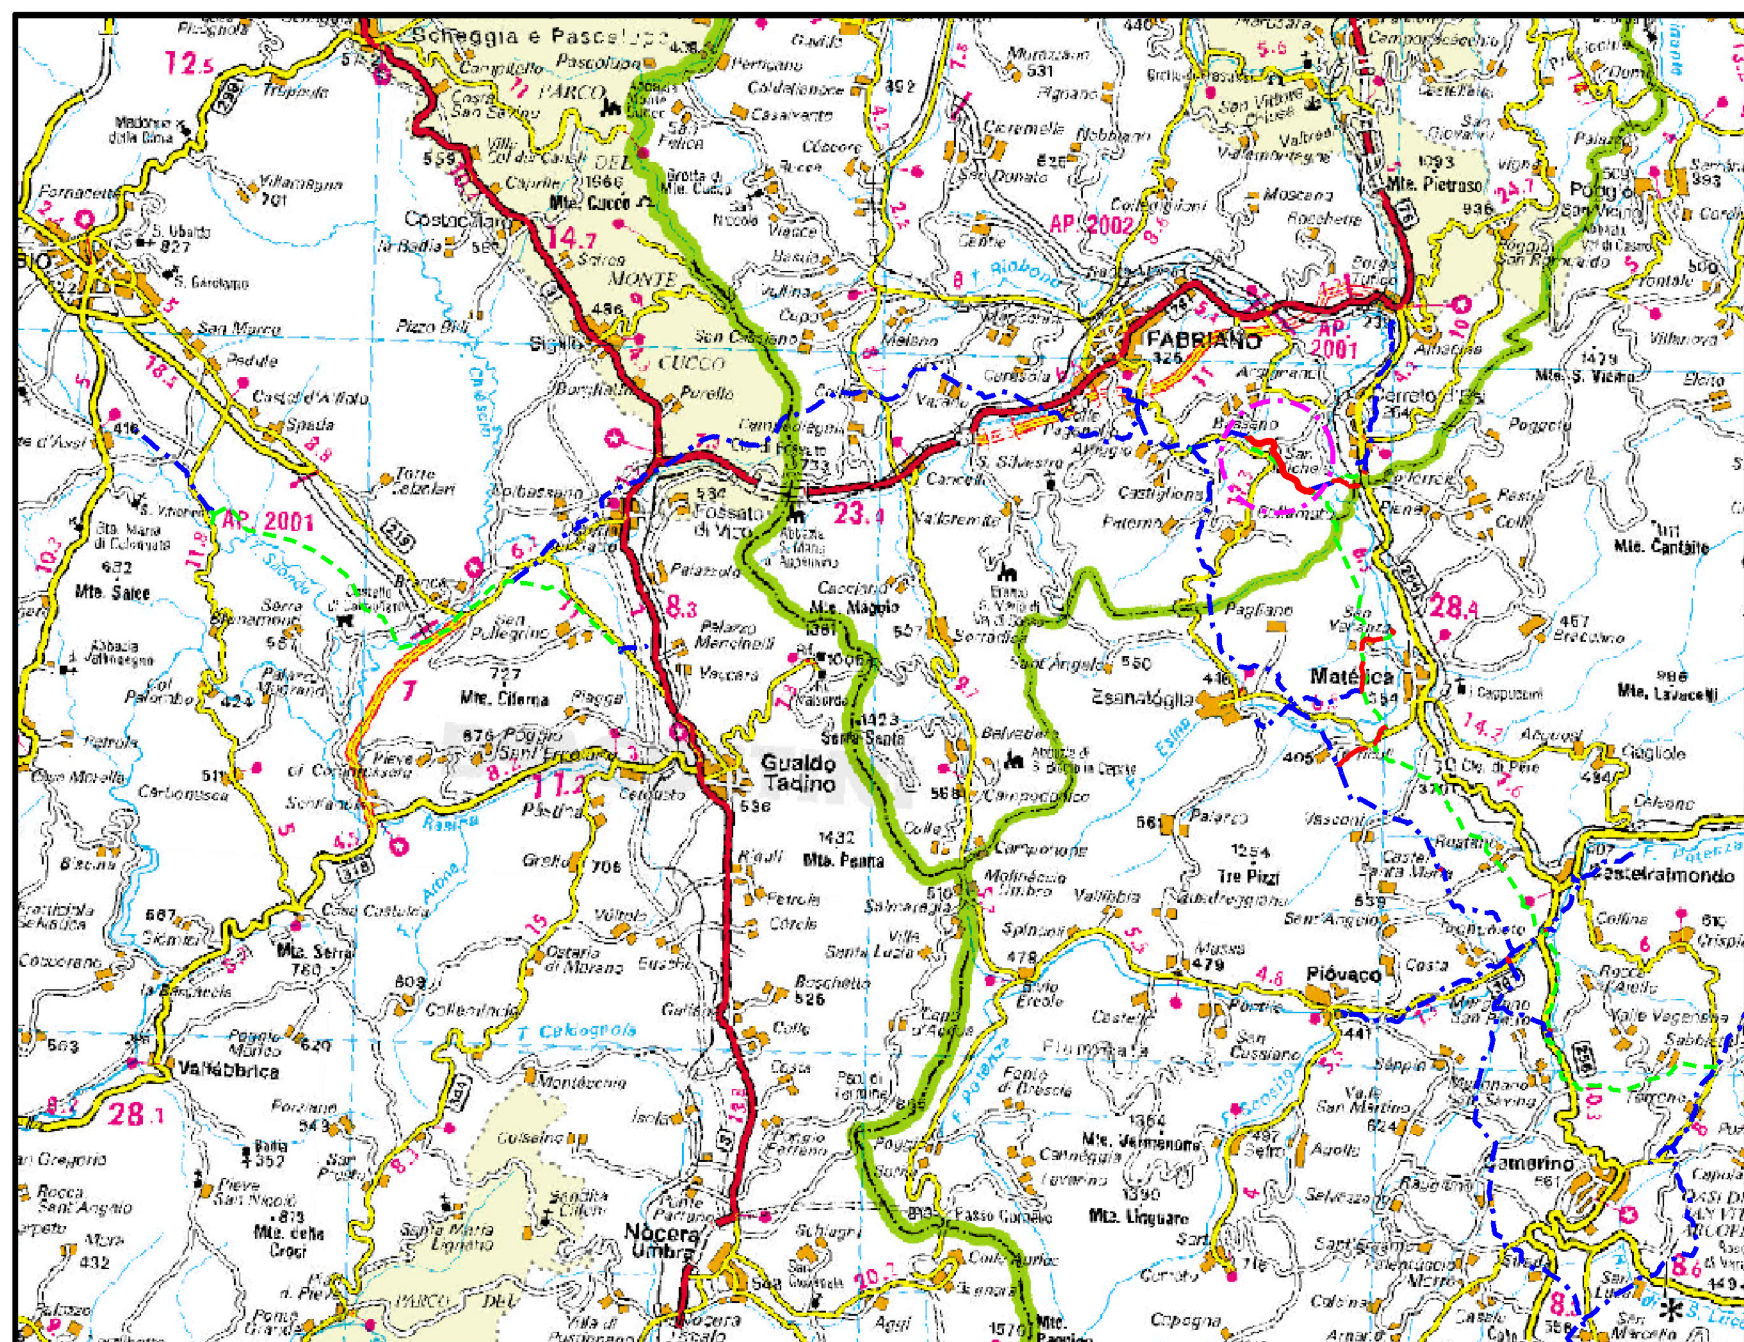

COROGRAFIA Scala 1:200.000

1	10/08/2021	EMISSIONE PER PERMESSI	V.PELLICCIA	F.VITALI	M.BEGINI
0	20/05/2021	EMISSIONE PER COMMENTI	V.PELLICCIA	F.VITALI	M.BEGINI
REV	DATA	DESCRIZIONE	ELABORATO	VERIFICATO	APPROVATO
Proprietario		Progettista	Disegno		
		 R.f.TFM: 011-PJM16-005-14-DT-D-5216	PG-P-D-04016		
INTERVENTI IN COMUNE DI FABRIANO			Revisione	1	
			Comm.	NR/20110/R-L06	
			Cod. tec.	-	
CARTA DEL PAESAGGIO			Scala	1 : 10000	

Il presente disegno e' di proprieta' aziendale - La Societa' tutelera' i propri diritti a termine di legge.

INTERVENTI IN COMUNE DI FABRIANO

CARTA DEL PAESAGGIO

110/08/2021EMISSIONE PER PERMESSI

020/05/2021EMISSIONE PER COMMENTI

INDICE

DATA

REVISIONI

snam

techfem

Ri.F.TFM: 011-PJM16-005-14-DT-D-5216

V.PELLICCIAF.VITALI

V.PELLICCIAF.VITALIM.BEGINI



ELABORATOVERIFICATOAPPROVATO

Dis. PG-P-D-04016

Comm. NR/20110/R-L06

Foglio 2 di 3

Scala 1:10000

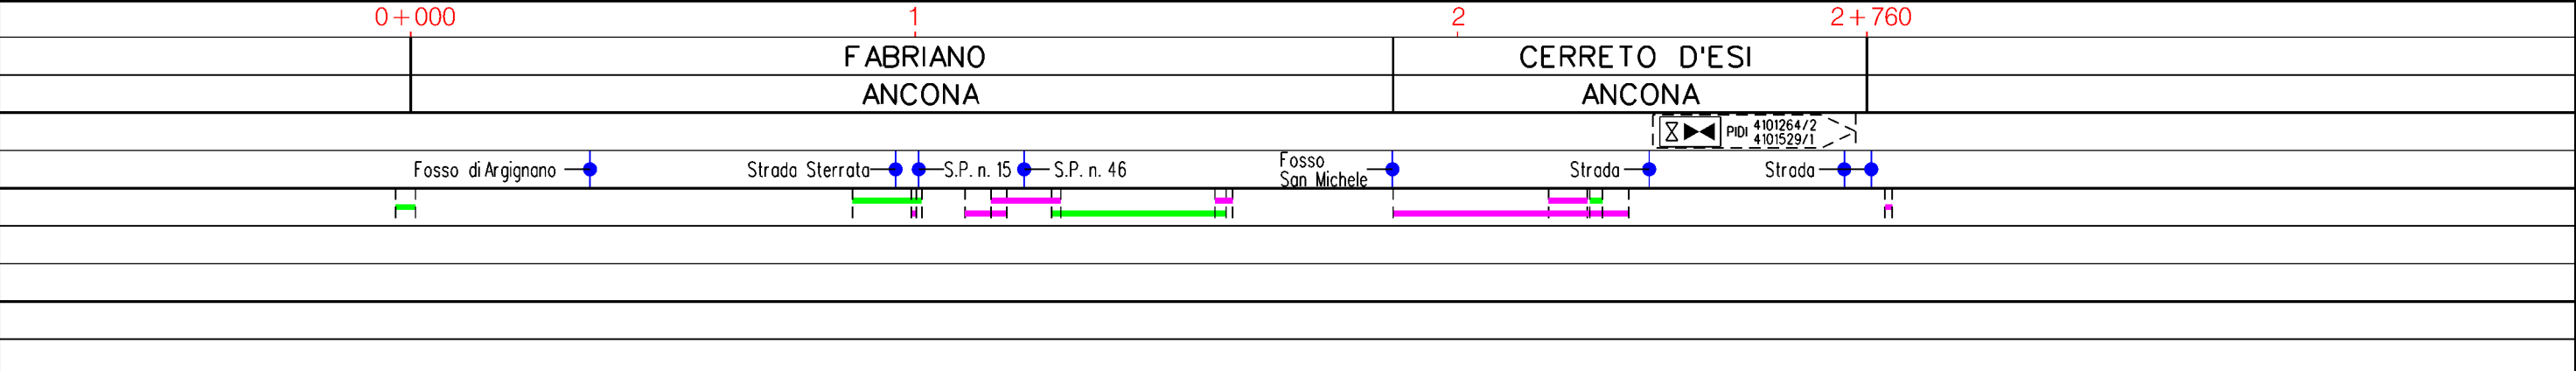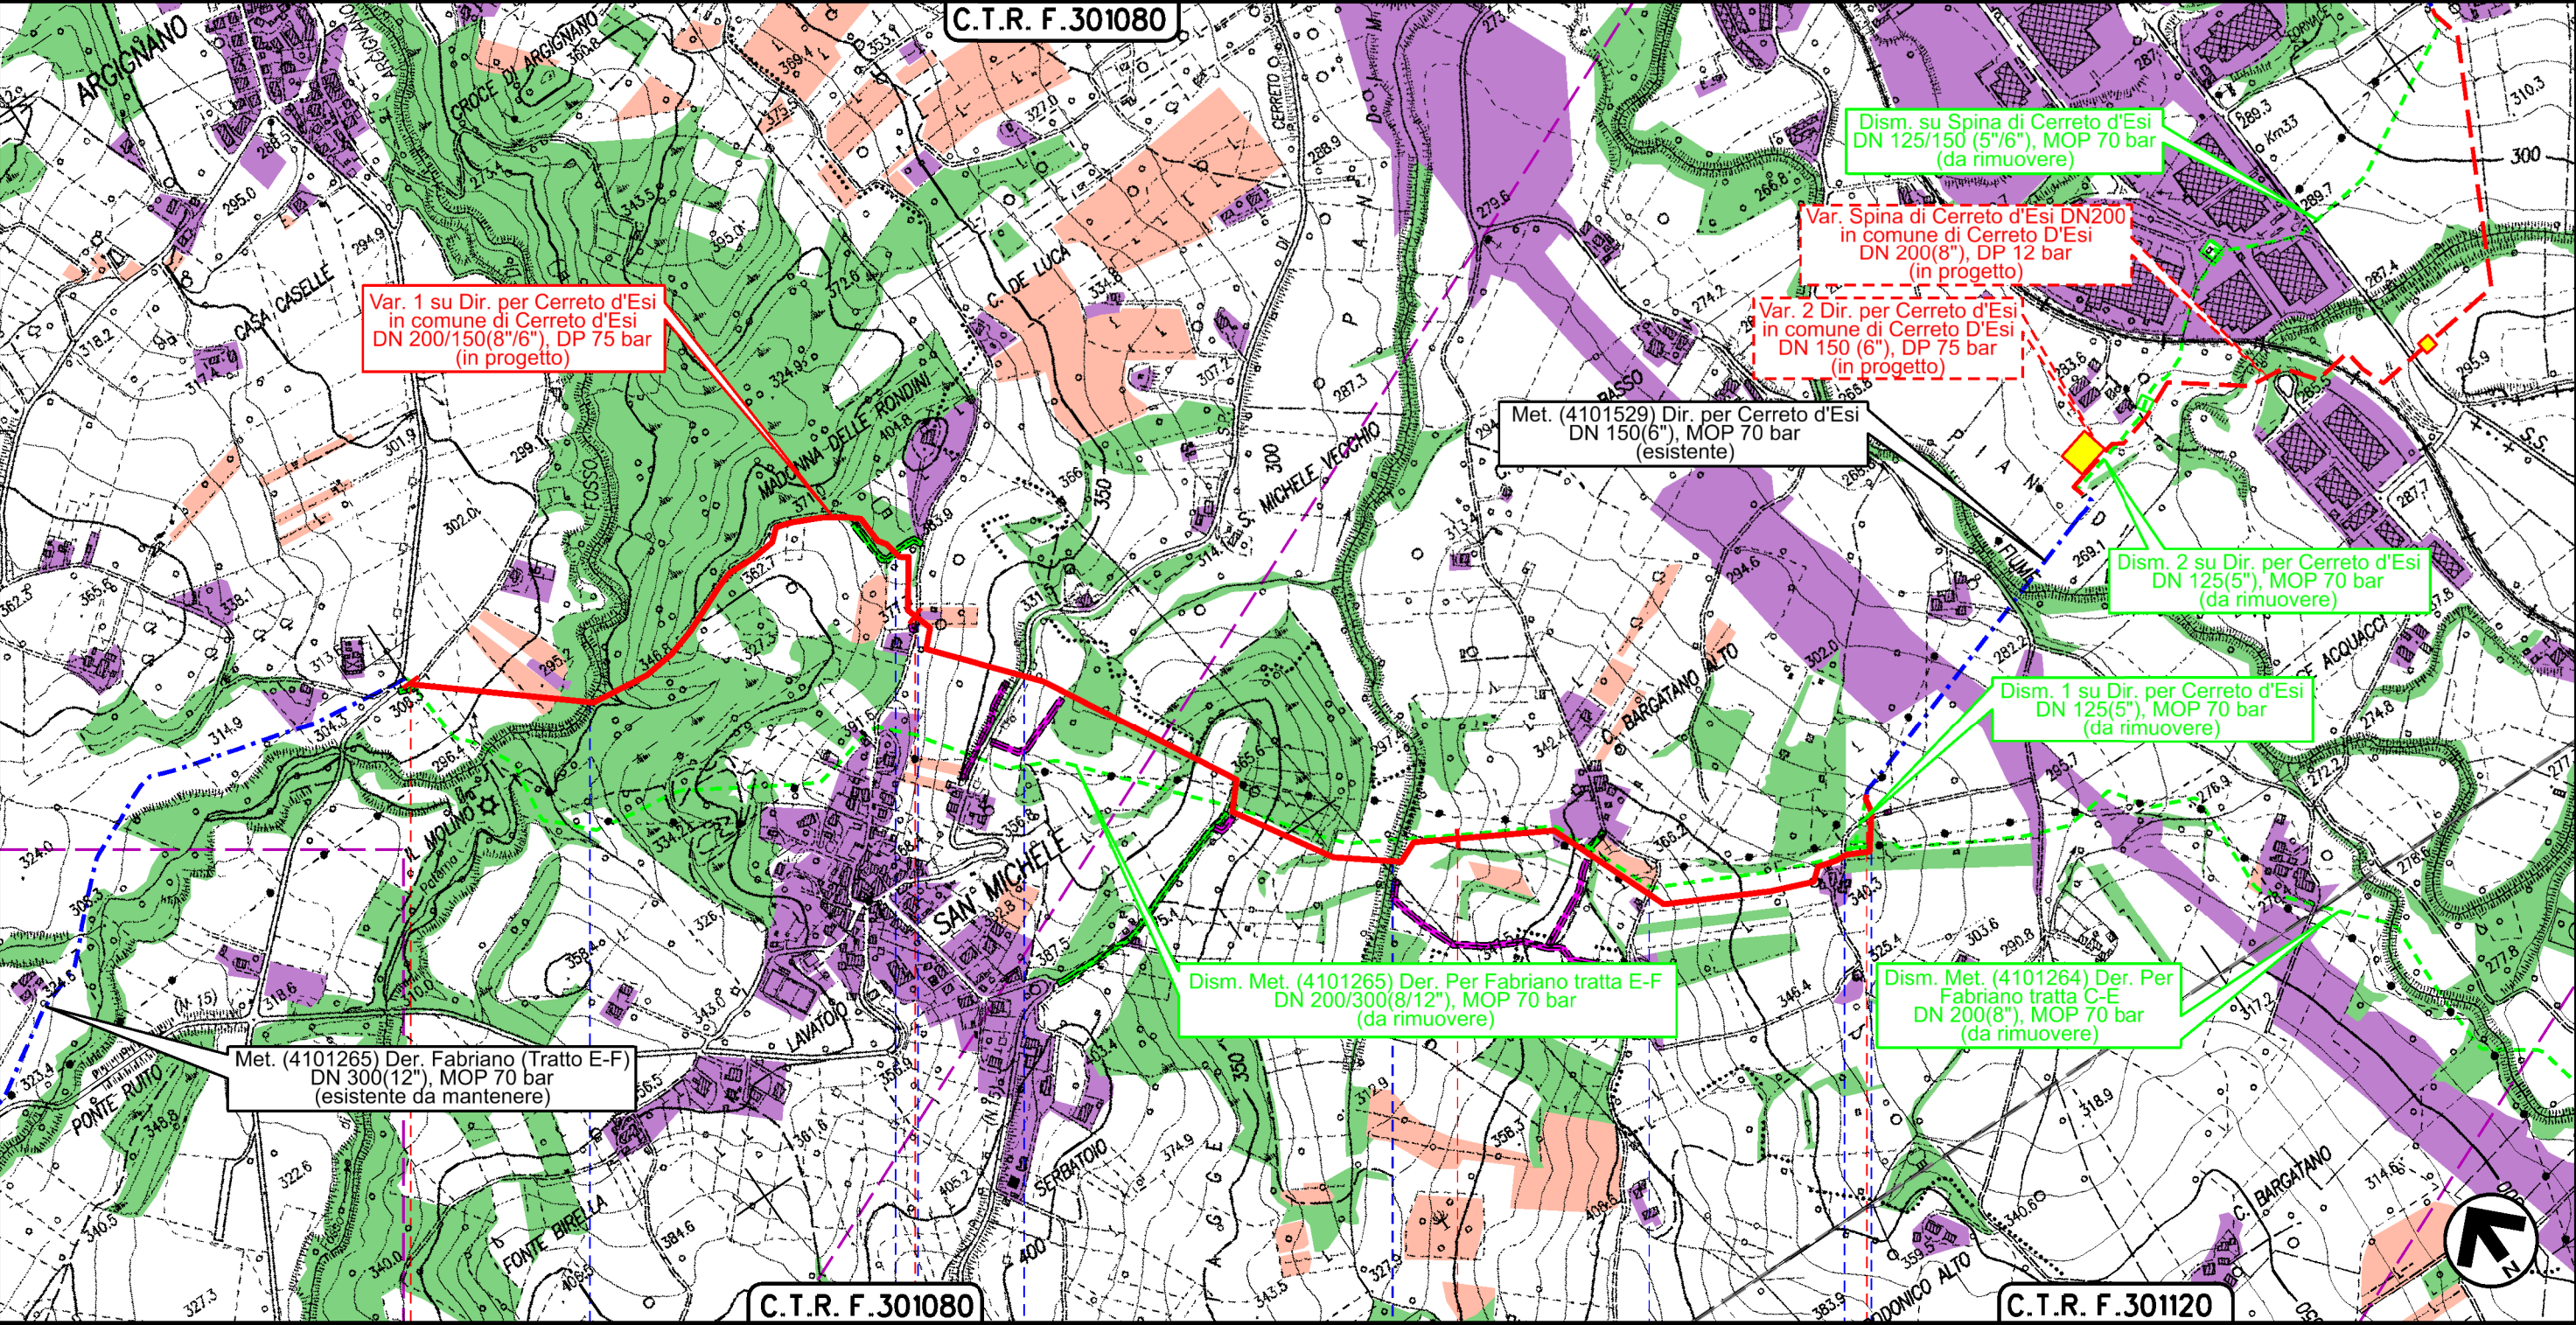

Il presente disegno è di proprietà aziendale - La Società tutela i propri diritti a termine di legge.

INTERVENTI IN COMUNE DI FABRIANO


CARTA DEL PAESAGGIO

1	10/08/2021	EMISSIONE PER PERMESSI	V.PELLICCIA	F.VITALI	
0	20/05/2021	EMISSIONE PER COMMENTI	V.PELLICCIA	F.VITALI	M.BEGINI
INDICE	DATA	R E V I S I O N I	ELABORATO	VERIFICATO	APPROVATO
			 Rif.TFM: 011-PJM16-005-14-DT-D-5216		
			Dis. PG-P-D-04016		
			Comm. NR/20110/R-L06		

Foglio
3
di 3
Scala
1:10000

LEGENDA

SIMBOLOGIA CARTOGRAFICA

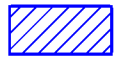
-  Metanodotto in progetto
-  Metanodotti in esercizio
-  Metanodotti da porre fuori esercizio e recuperare
-  Aree impianti stacco-terminale in progetto da altra opera
-  Aree impianti stacco-terminale esistenti
-  Strade di accesso provvisorio
-  Strada di accesso all'impianto
-  Adeguamento strade esistenti
-  Limite sovrapposizione fogli
-  Altri metanodotti in progetto
-  Metanodotti e impianti in progetto da altra opera
-  Gallerie, Tunnel, Mini-Microtunnel, Raise Boring e T.O.C.
-  Impianti di linea in progetto
-  Impianti di linea su rete in esercizio
-  Impianti di linea da porre fuori esercizio e recuperare
-  Piazzola di stoccaggio tubazioni
-  Strade di recente realizzazione

SIMBOLOGIA MECCANICA

-  Punto di intercettazione di linea (P.I.L.)
-  Punto di intercettazione di derivazione importante (P.I.D.I.)
-  Punto di intercettazione di derivazione semplice con stacco da P.I.L. (P.I.D.S.)
-  Punto di intercettazione e derivazione semplice con stacco da Linea (P.I.D.S.)
-  Punto di intercettazione con discaggio di allacciamento (P.I.D.A.)
-  Punto predisposto per il discaggio di allacciamento (P.P.D.A.)
-  Punto di sezionamento elettrico terminale (P.S.E.T.)
-  Stazione predisposta per lancio e ricevimento PIG
-  Impianto di riduzione/regolazione della pressione

SIMBOLOGIA TEMATICA

-  Paesaggio agricolo
-  Paesaggio agricolo di pregio (uliveti, vigneti, frutteti e noceti)
-  Paesaggio naturale
-  Paesaggio antropizzato
-  Corsi e specchi d'acqua
-  Percorsi panoramici
-  Aree di interesse archeologico
-  Luoghi archeologici e di memoria storica

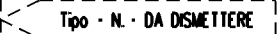Progressiva chilometrica	N.	
Comuni		
Province		
Impianti	 Tipo · N. · Prog. · IN PROGETTO  Tipo · N. · Prog. su ALLACCIAMENTO  Tipo · N. · DA DISMETTERE	
Attraversamenti	TIPOLOGIA ATTRAVERSATA (SS n. **, corso d'acqua, ferrovia, ecc.)	
Strade – Piste – Piazzole tubazioni	 ACCESSO IMPIANTI  ADEGUAMENTI STRADE  STRADE PROVVISORIE	