

COROGRAFIA Scala 1:200.000



1	10/08/2021	EMISSIONE PER PERMESSI	V.PELLICCIA	F.VITALI	M.BEGINI	
0	20/05/2021	EMISSIONE PER COMMENTI	V.PELLICCIA	F.VITALI	M.BEGINI	
REV	DATA	DESCRIZIONE	ELABORATO	VERIFICATO	APPROVATO	
Proprietario		Progettista		Disegno		
		 R.f.TFM: 011-PJM16-005-15-DT-D-5216		PG-P-D-05016		
INTERVENTI IN COMUNE DI CERRETO D'ESI IMPIANTO HPRS 10 IS 70/12 bar IN COMUNE DI CERRETO D'ESI			Revisione		1	
			Comm.		NR/20110/R-L06 NR/20110/R-I02	
			Cod. tec.		-	
CARTA DEL PAESAGGIO			Scala		1 : 10000	

INTERVENTI IN COMUNE DI CERRETO D'ESI
 IMPIANTO HPRS 10 IS 7012 bar IN COMUNE DI CERRETO D'ESI


1	10/08/2021	EMISSIONE PER PERMESSI	V.PELLICCIA	F.VITALI	M.BEGINI
0	20/05/2021	EMISSIONE PER COMMENTI	V.PELLICCIA	F.VITALI	M.BEGINI
INDICE	DATA	REVISIONI	ELABORATO	VERIFICATO	APPROVATO
			Dis.	PG-P-D-05016	
			Comm.	NR/20110/R-L06 NR/20110/R-I02	

Foglio
2
 di 3
 Scala
1:10000

CARTA DEL PAESAGGIO



R.I.F.TFM: 011-PJM16-005-15-DT-D-5216

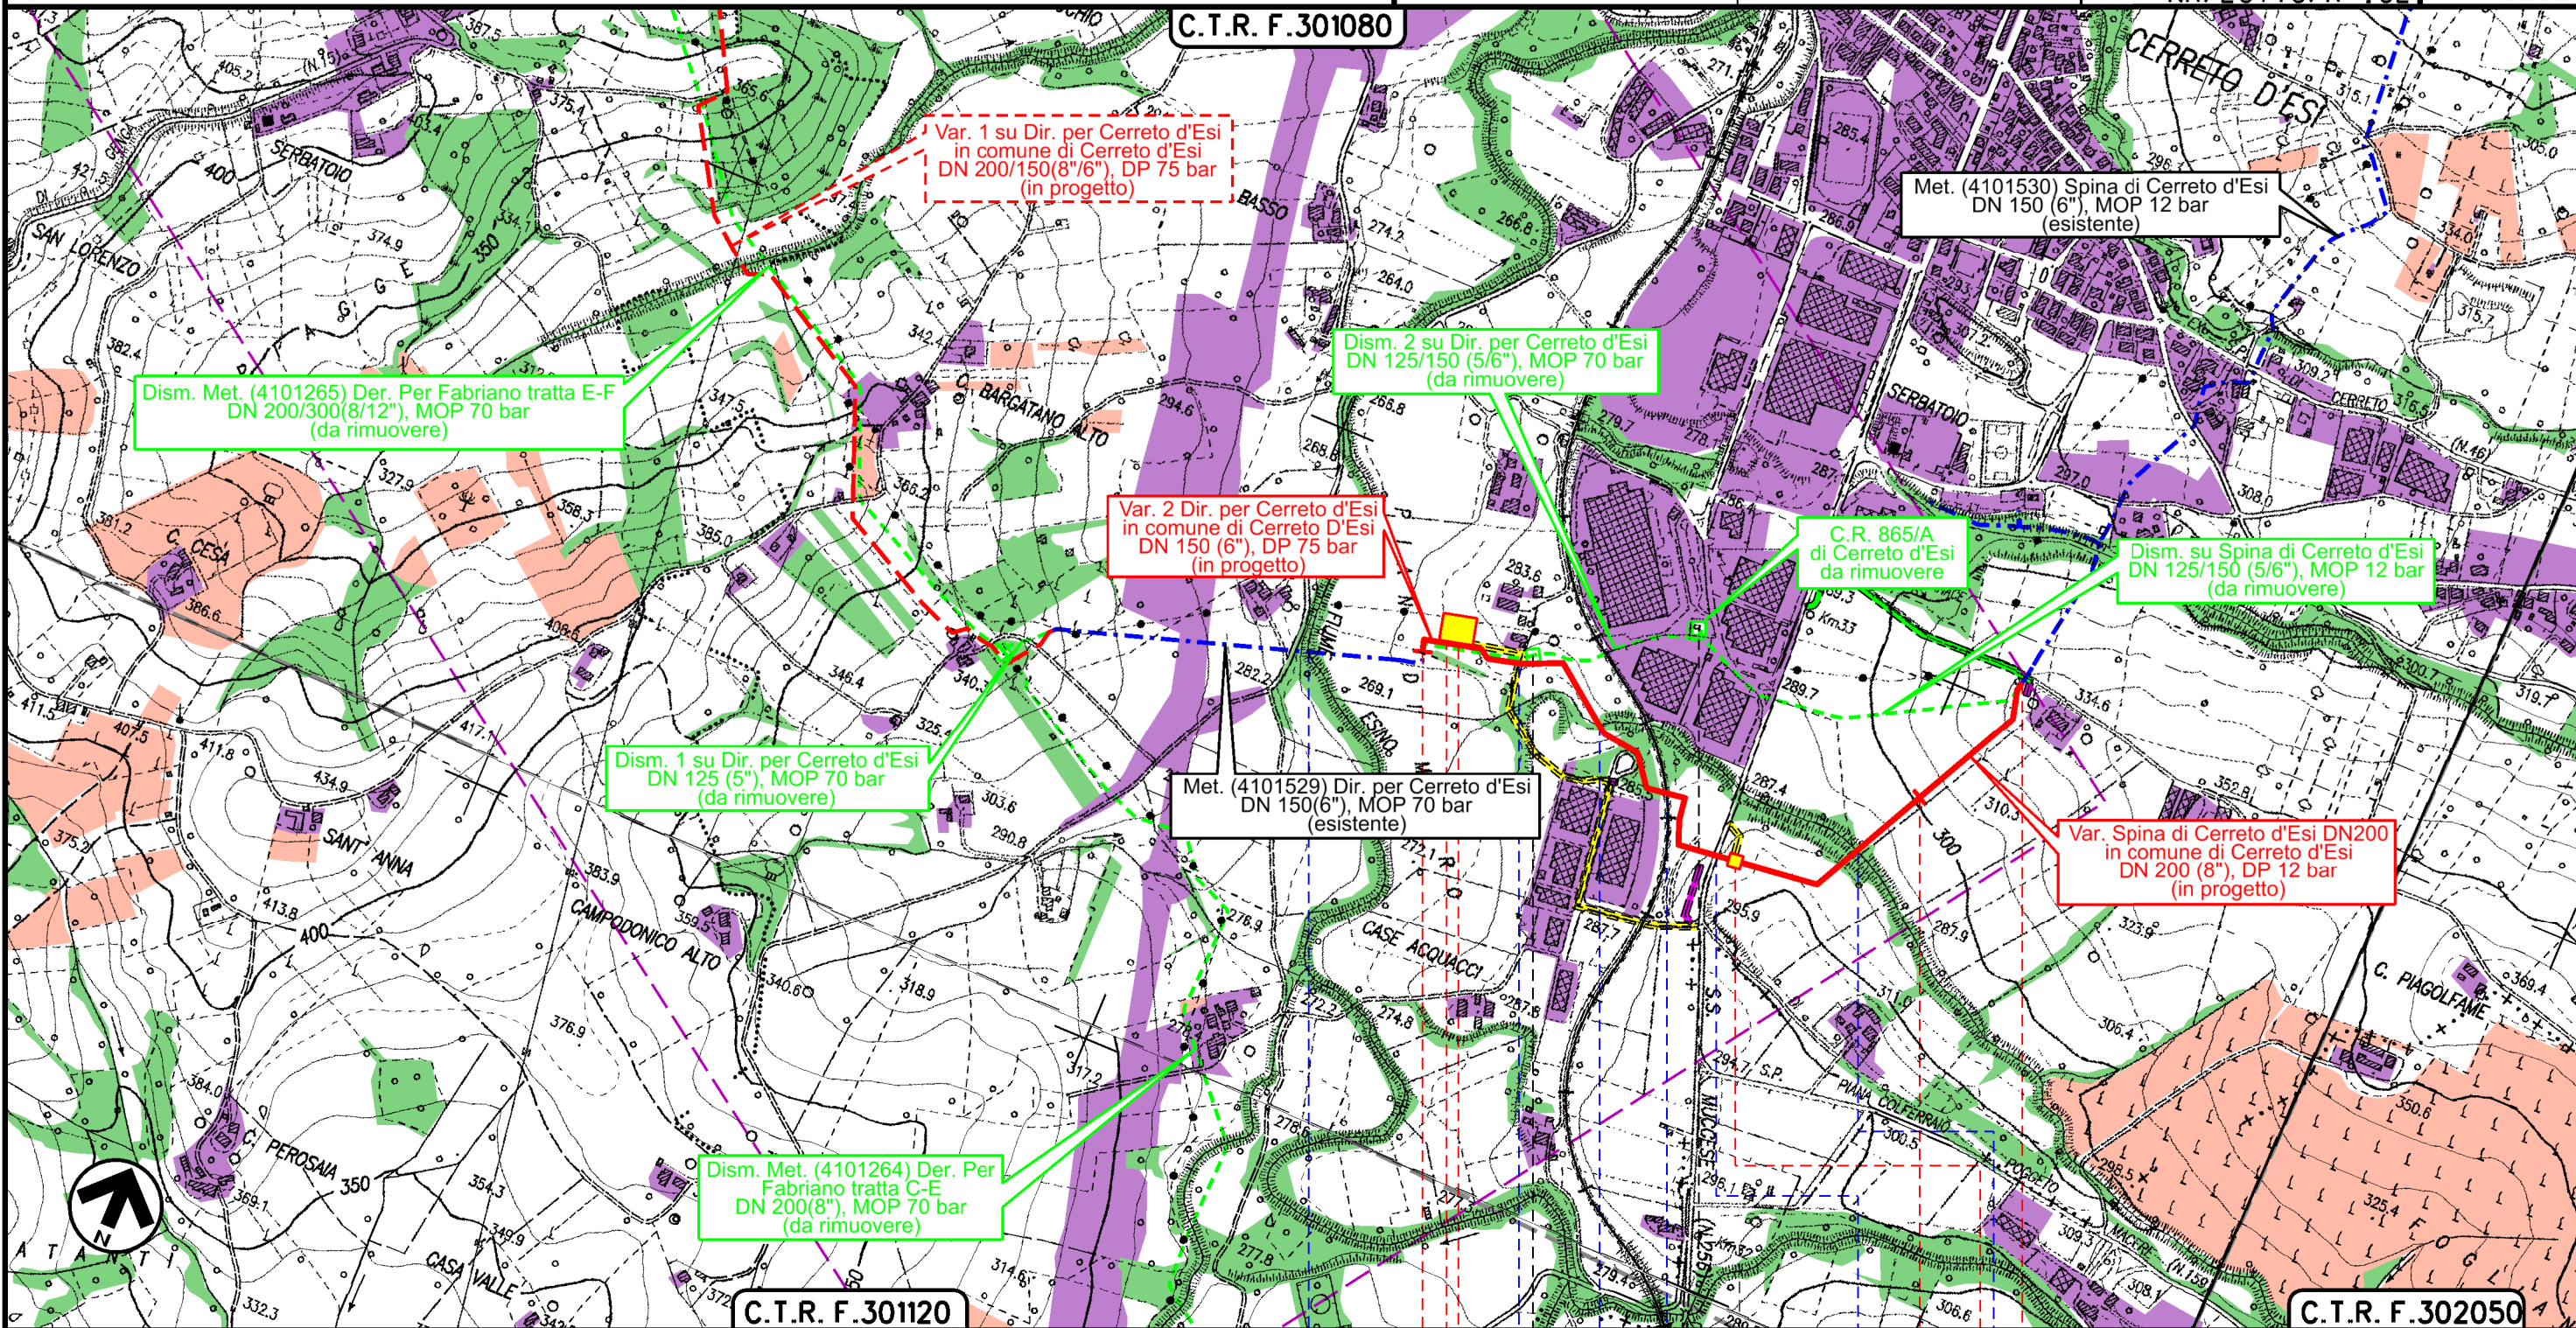

Il presente disegno è di proprietà aziendale - La Società tutelera i propri diritti a termine di legge.

0 0+060 CERRETO D'ESI 1 1+245

ANCONA



1	10/08/2021	EMISSIONE PER PERMESSI	V.PELICCIA	F.VITALI	M.BEGINI
0	20/05/2021	EMISSIONE PER COMMENTI	V.PELICCIA	F.VITALI	M.BEGINI
INDICE	DATA	R E V I S I O N I			
		ELABORATO	VERIFICATO	APPROVATO	

CARTA DEL PAESAGGIO



Dis. PG-P-D-05016
 Comm. NR/20110/R-L06
 NR/20110/R-I02

LEGENDA

SIMBOLOGIA CARTOGRAFICA

- | | | | |
|--|---|--|---|
| | Metanodotto in progetto | | Altri metanodotti in progetto |
| | Metanodotti in esercizio | | Metanodotti e impianti in progetto da altra opera |
| | Metanodotti da porre fuori esercizio e recuperare | | Gallerie, Tunnel, Mini-Microtunnel, Raise Boring e T.O.C. |
| | Aree impianti stacco-terminale in progetto da altra opera | | Impianti di linea in progetto |
| | Aree impianti stacco-terminale esistenti | | Impianti di linea su rete in esercizio |
| | Strade di accesso provvisorio | | Impianti di linea da porre fuori esercizio e recuperare |
| | Strada di accesso all'impianto | | Piazzola di stoccaggio tubazioni |
| | Adeguamento strade esistenti | | Strade di recente realizzazione |
| | Limite sovrapposizione fogli | | |

SIMBOLOGIA MECCANICA

- Punto di intercettazione di linea (P.I.L.)
- Punto di intercettazione di derivazione importante (P.I.D.I.)
- Punto di intercettazione di derivazione semplice con stacco da P.I.L. (P.I.D.S.)
- Punto di intercettazione e derivazione semplice con stacco da Linea (P.I.D.S.)
- Punto di intercettazione con discaggio di allacciamento (P.I.D.A.)
- Punto predisposto per il discaggio di allacciamento (P.P.D.A.)
- Punto di sezionamento elettrico terminale (P.S.E.T.)
- Stazione predisposta per lancio e ricevimento PIG
- Impianto di riduzione/regolazione della pressione

SIMBOLOGIA TEMATICA

- Paesaggio agricolo
- Paesaggio agricolo di pregio (uliveti, vigneti, frutteti e noceti)
- Paesaggio naturale
- Paesaggio antropizzato
- Corsi e specchi d'acqua
- Percorsi panoramici
- Aree di interesse archeologico
- Luoghi archeologici e di memoria storica

Il presente disegno è di proprietà aziendale - La Società tutelera i propri diritti a termine di legge.

Progressiva chilometrica	N.	
Comuni		
Province		
Impianti		
Attraversamenti	TIPOLOGIA ATTRAVERSATA (SS n. **, corso d'acqua, ferrovia, ecc.)	
Strade - Piste - Piazzole tubazioni		